


**LEGENDA**

- Rif 1 Deposito oli e filtri usati
- G1, G2 serbatoio di gasolio
- Dep 2 Armadietto fitosanitari
- Servizi locale servizi (spogliatoio, doccia)
- gas linea distribuzione gas metano e gpl
- serbatoio GPL interrato da 5 mc. ad integrazione gas metano
- linea distribuzione idrica (da acquedotto)

**LEGENDA**

- Coppia di silos mangime
- Vasca idrica diluizione trattamenti
- Estrattori per ventilazione forzata n. ...
- Essenze arboree perimetrali esistenti
- Nuove essenze arboree perimetrali - sambuco, corniolo, biancospino.
- Siepi di arbusti poste tra le essenze arboree
- M1 Cella morti
- Gen 1 Generatore di soccorso
- Rif 2 Deposito rifiuti
- Area di allevamento
- Ingresso, zona filtro
- Linee di abbeveratoi
- Linee di mangiatoie

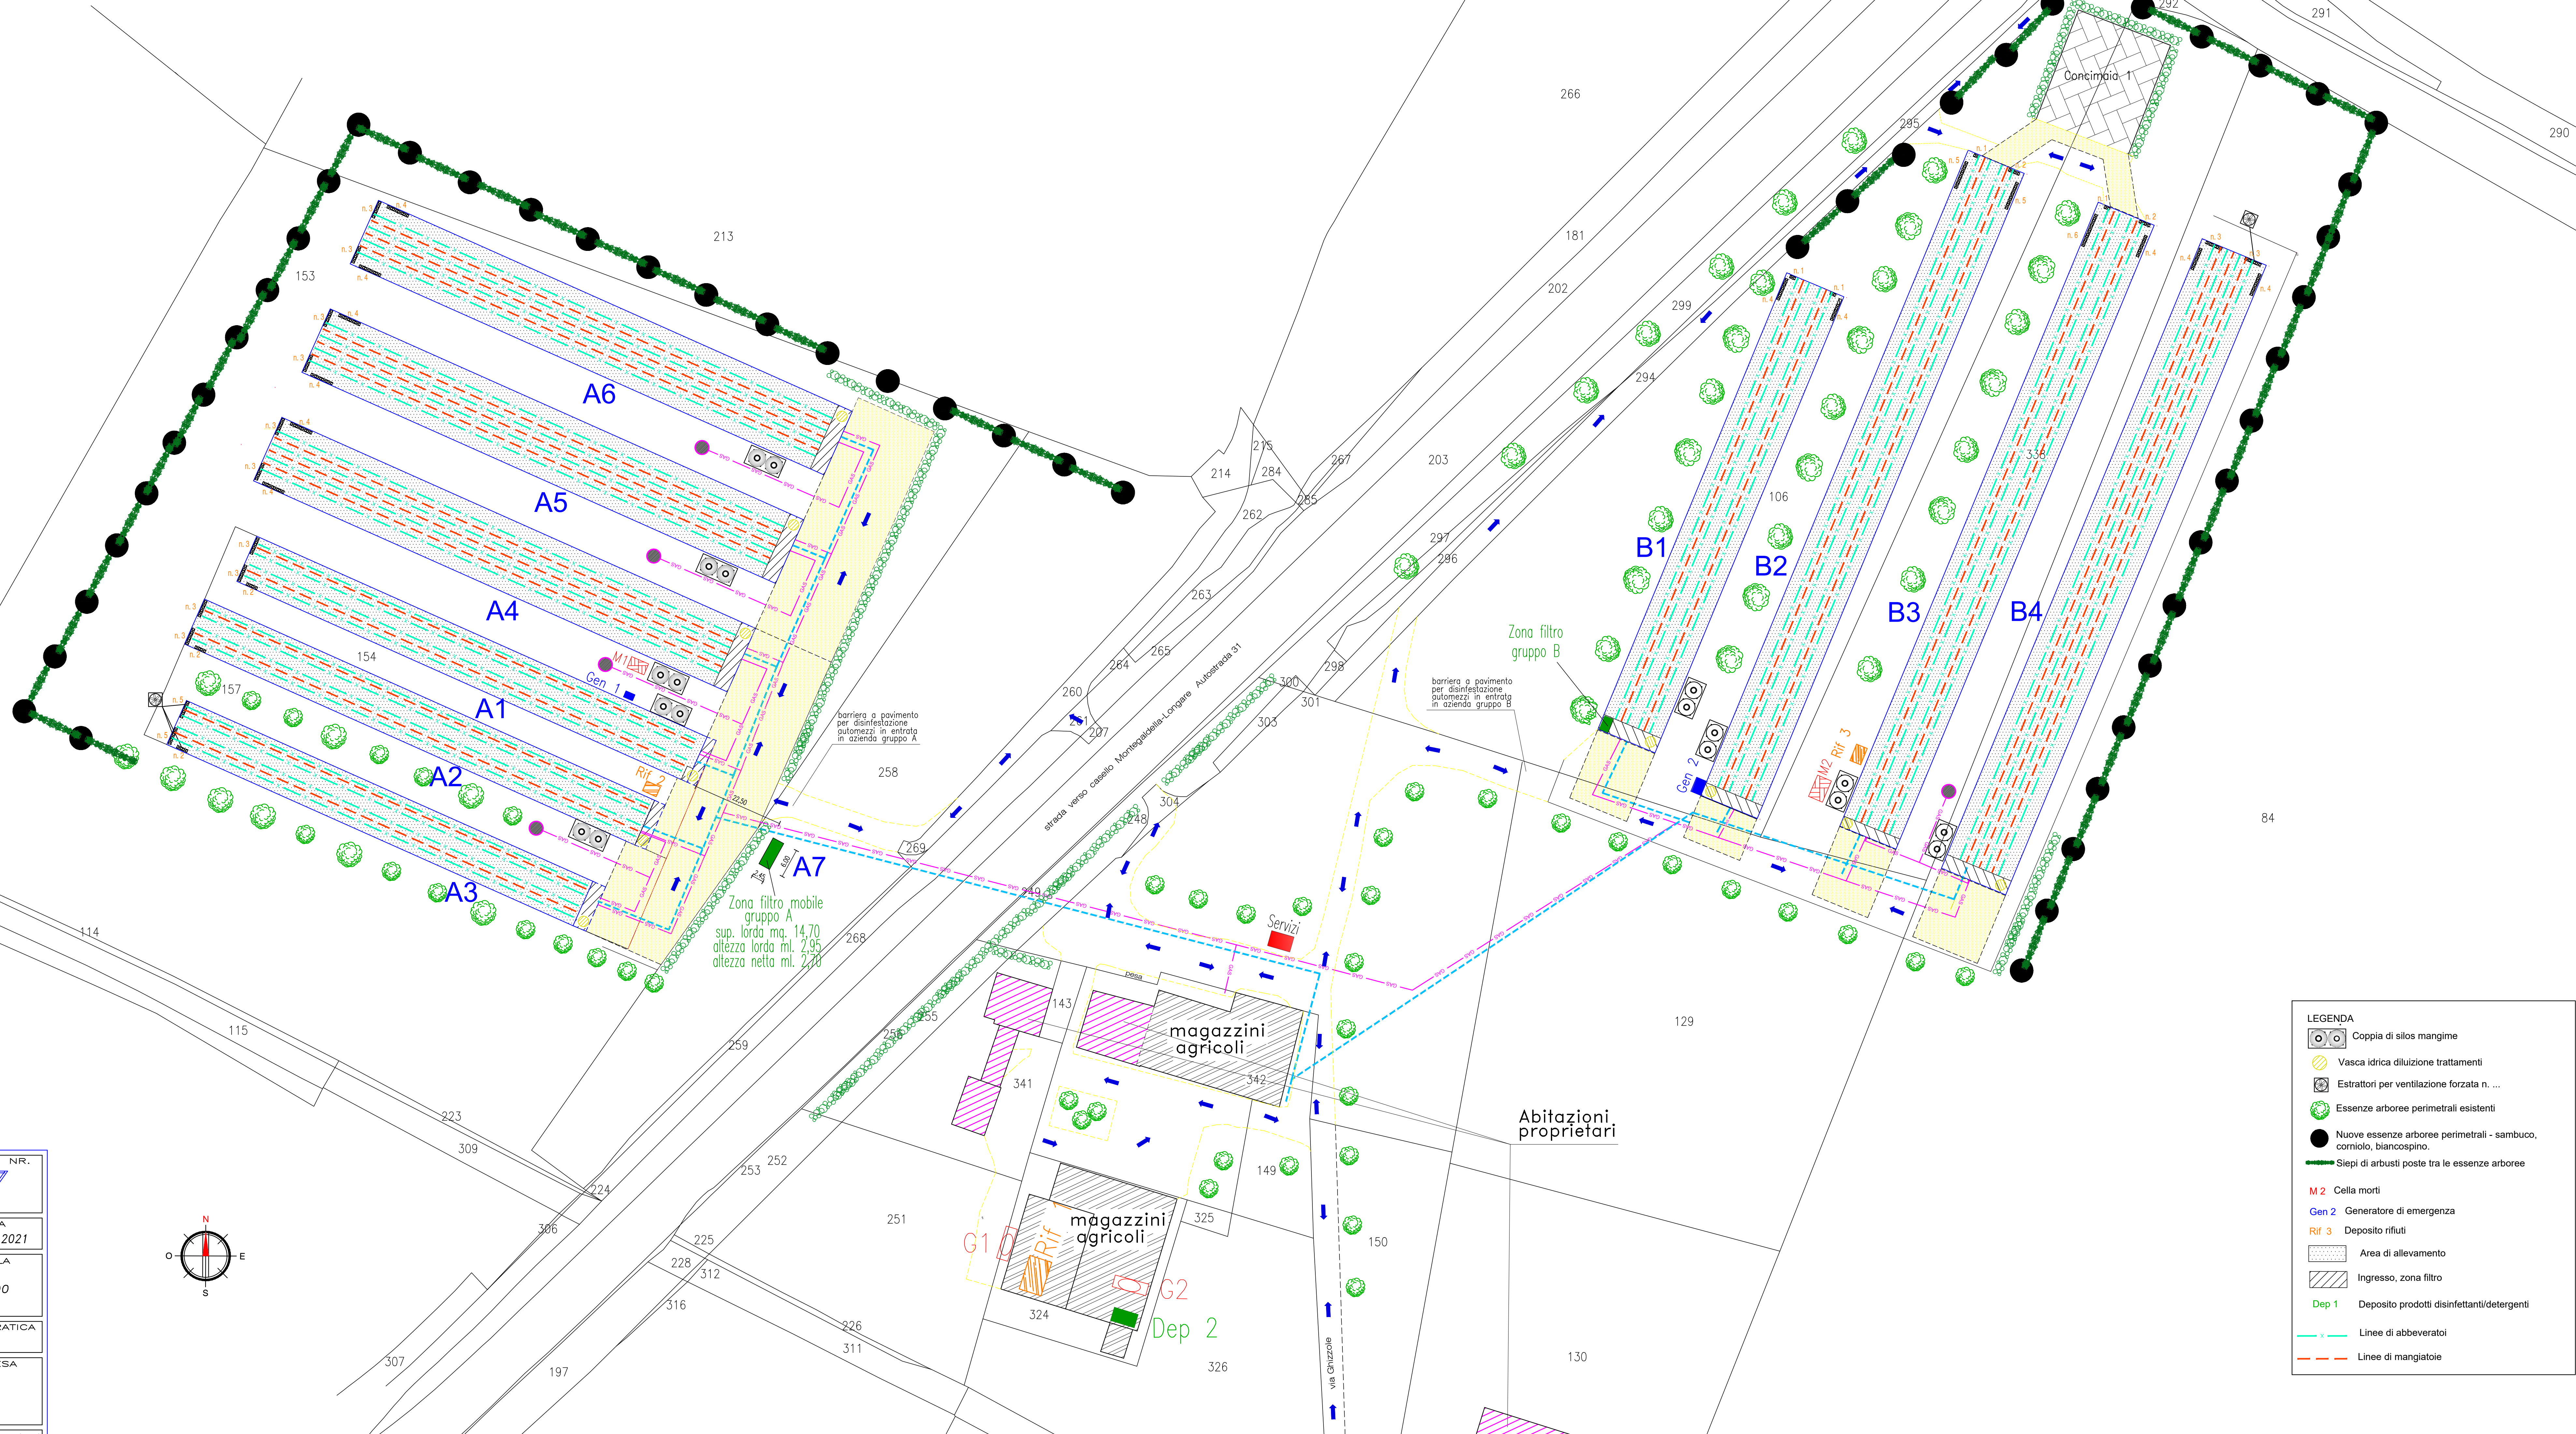

**LEGENDA**

- Coppia di silos mangime
- Vasca idrica diluizione trattamenti
- Estrattori per ventilazione forzata n. ...
- Essenze arboree perimetrali esistenti
- Nuove essenze arboree perimetrali - sambuco, corniolo, biancospino.
- Siepi di arbusti poste tra le essenze arboree
- M2 Cella morti
- Gen 2 Generatore di emergenza
- Rif 3 Deposito rifiuti
- Area di allevamento
- Ingresso, zona filtro
- Dep 1 Deposito prodotti disinfettanti/detergenti
- Linee di abbeveratoi
- Linee di mangiatoie

**Studio tecnico**  
**GUERRA geom. GIANCARLO**  
 Indirizzo: via Zocco n. 96 Montegalda (VI) e-mail: guerra@interfree.it  
 telefono: 0444 636506 348 7823495 fax: giancarlo.guerra@geopet.it

**COMUNE DI MONTEGALDELLA**  
 DATA: Agosto 2021  
 SCALA: 1:500

PROGETTO PER LA COSTRUZIONE DI Nr. 2 STRUTTURE AGRICOLE PRODUTTIVE - allevamento avicolo - e richiesta in sanatoria per aver costruito una porzione di fabbricato destinato ad allevamento avicolo

PROGETTISTA: *Guerra Giancarlo* DIRETTORE DEI LAVORI: *Furegon Sergio* COMMITTENTE: FUREGON SERGIO SOST.PRATICA: IMPRESA

Planimetria Impianto Generale stato Tuturo

Vi vietiamo di ristampare, riprodurre o modificare questo disegno senza autorizzazione scritta dello studio Guerra G.

