

Ubicazione

COMUNE MARANO VICENTINO
 FRAZIONE =
 VIA MOLETTE N. 68

Aggiornamenti
 LUGLIO 2021

Data AGOSTO 2020

IL PROGETTISTA
 ARCHITETTONICO


LA PROPRIETA'

SOCIETA' AGRICOLA AVICOLA SUMMANIA s.s.
 Via Mollette, 68
 36030 MARANO VICENTINO (VI)
 C.F. e P. IVA 03822020240
 REA 030949 - COD. ALL. 058W082

VIA MOLLE N.6/C - 36030 MONTECCHIO PRECALCINO - VICENZA - TEL./FAX 0445/334735
 E-MAIL : alberto.thiella@bero.it

CARTELLA N. 159
 FILE: A2

STATO ATTUALE - PLANIMETRIA GENERALE - 1/500
 SISTEMAZIONE ESTERNA

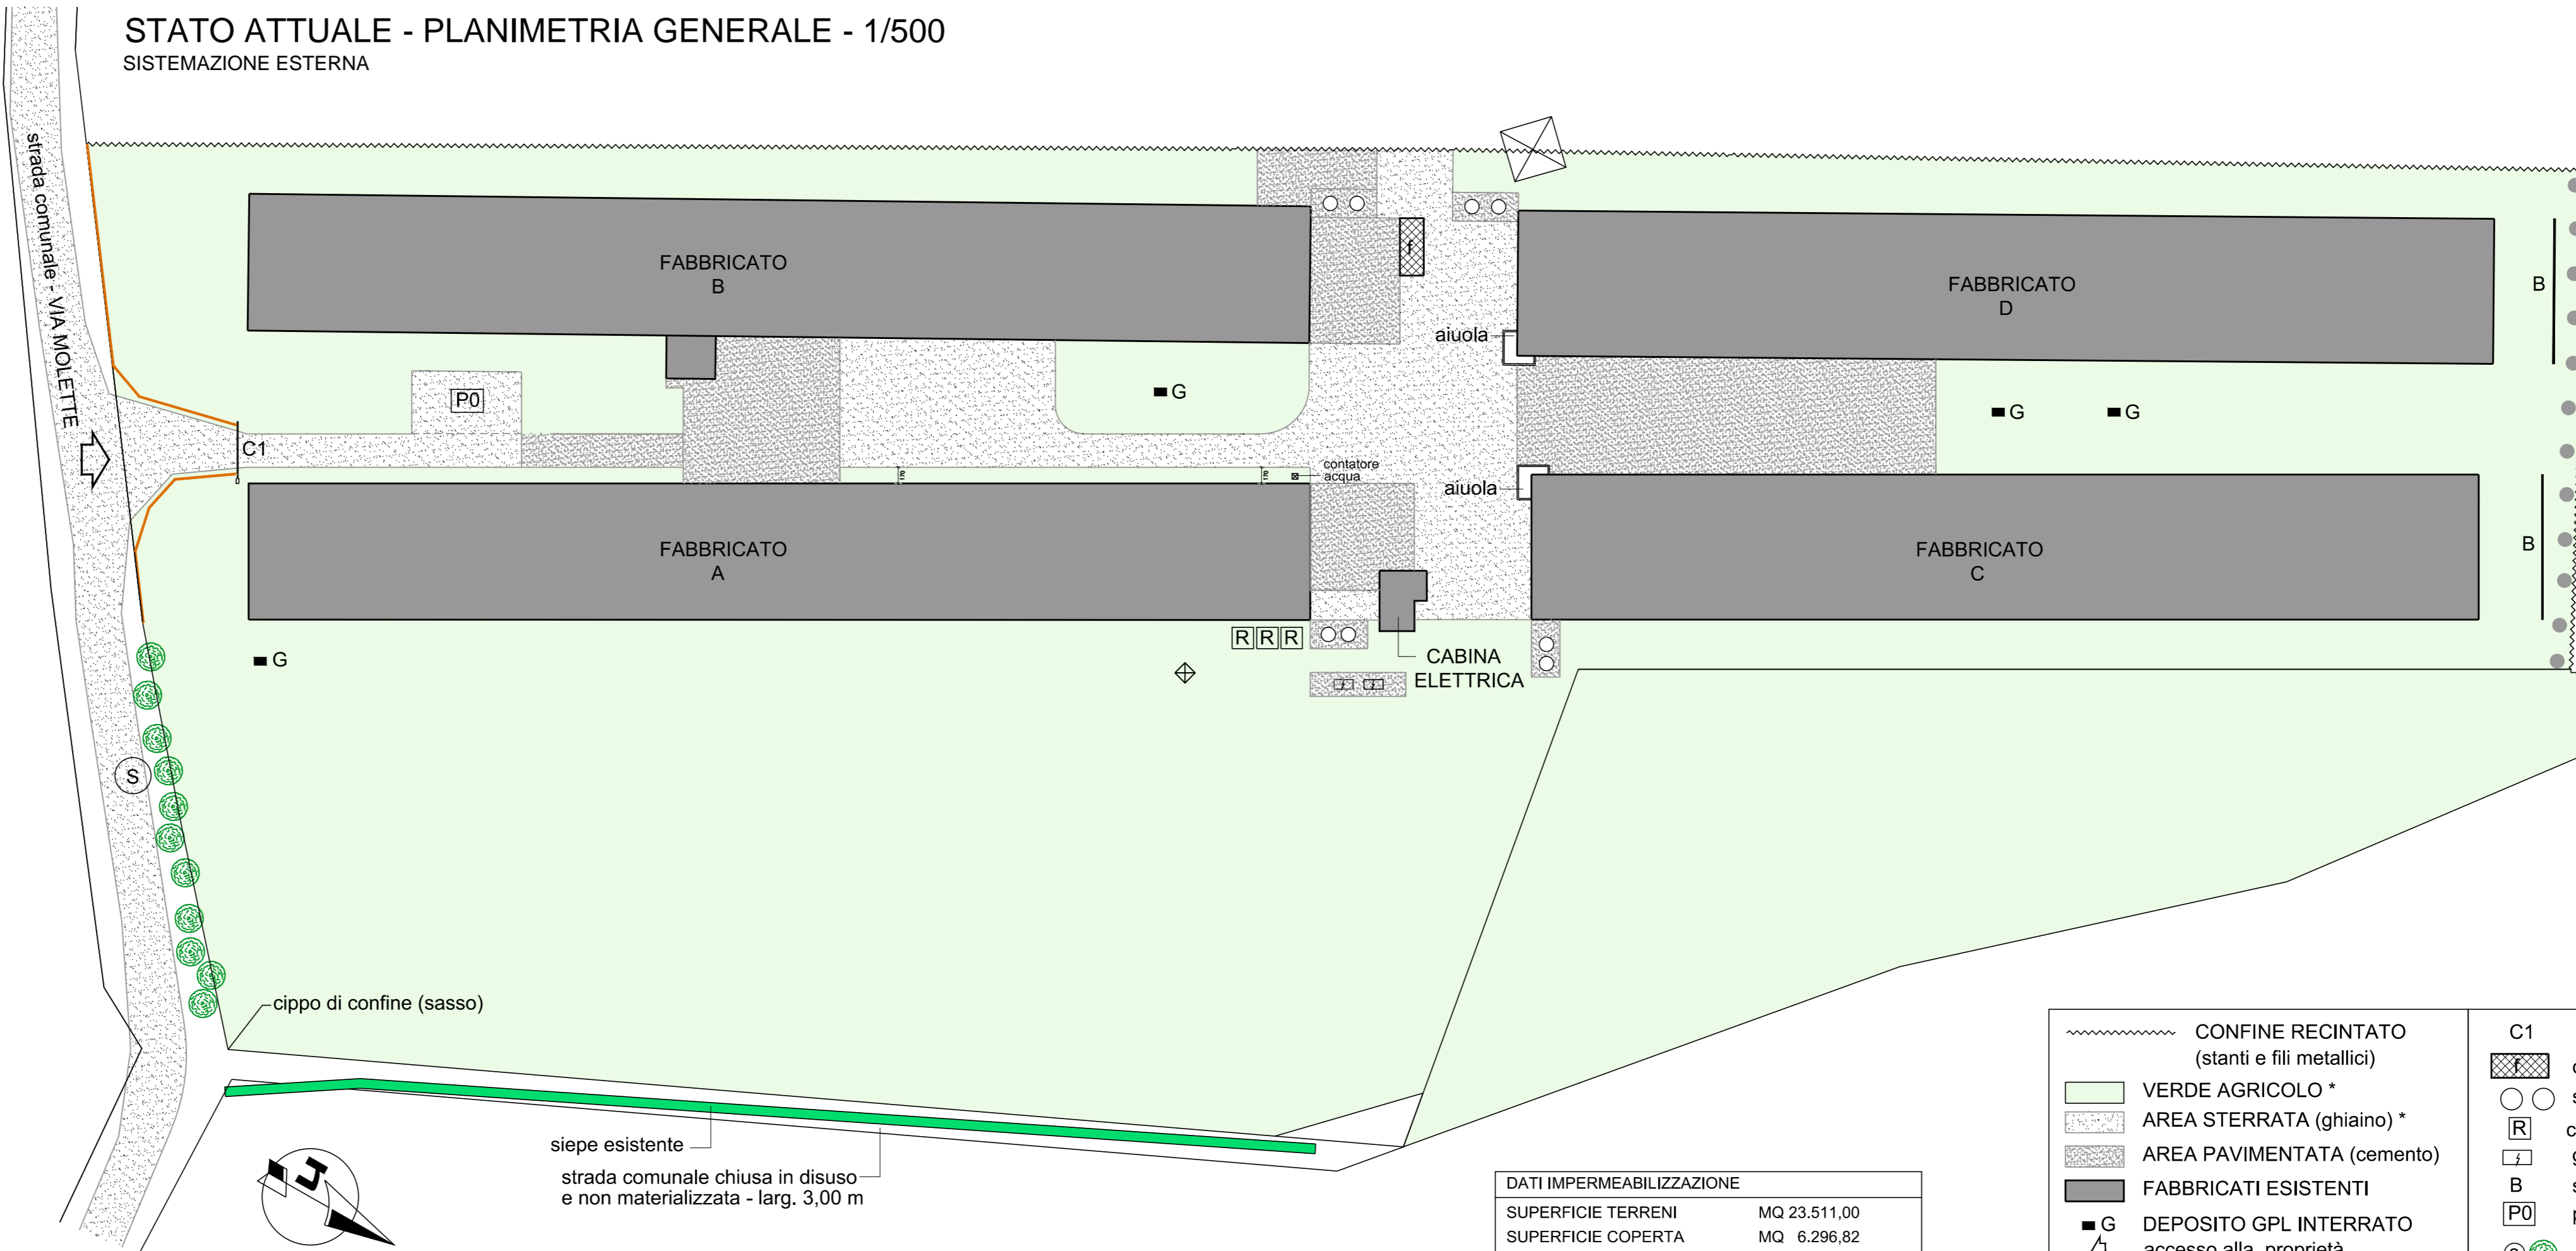


DATI IMPERMEABILIZZAZIONE

SUPERFICIE TERRENI	MQ 23.511,00
SUPERFICIE COPERTA	MQ 6.296,82
SUPERFICIE PAVIMENTATA	MQ 1.234,73
SUPERFICIE PERMEABILE *	MQ 15.979,45 (68%)

- | | |
|---|--|
| <ul style="list-style-type: none"> CONFINE RECINTATO (stanti e fili metallici) VERDE AGRICOLO * AREA STERRATA (ghiaio) * AREA PAVIMENTATA (cemento) FABBRICATI ESISTENTI DEPOSITO GPL INTERRATO accesso alla proprietà RECINTO DI LEGNO | <ul style="list-style-type: none"> C1 SBARRA (barriera automatica) cella frigorifera animali morti silos mangime contenitori per rifiuti generatore corrente di emergenza schermatura ventilatori parcheggio ospiti per n.3 veicoli alberi e arbusti autoctoni carpino nero |
|---|--|

STATO ATTUALE - PLANIMETRIA GENERALE - 1/500
 SCHEMA SCARICHI

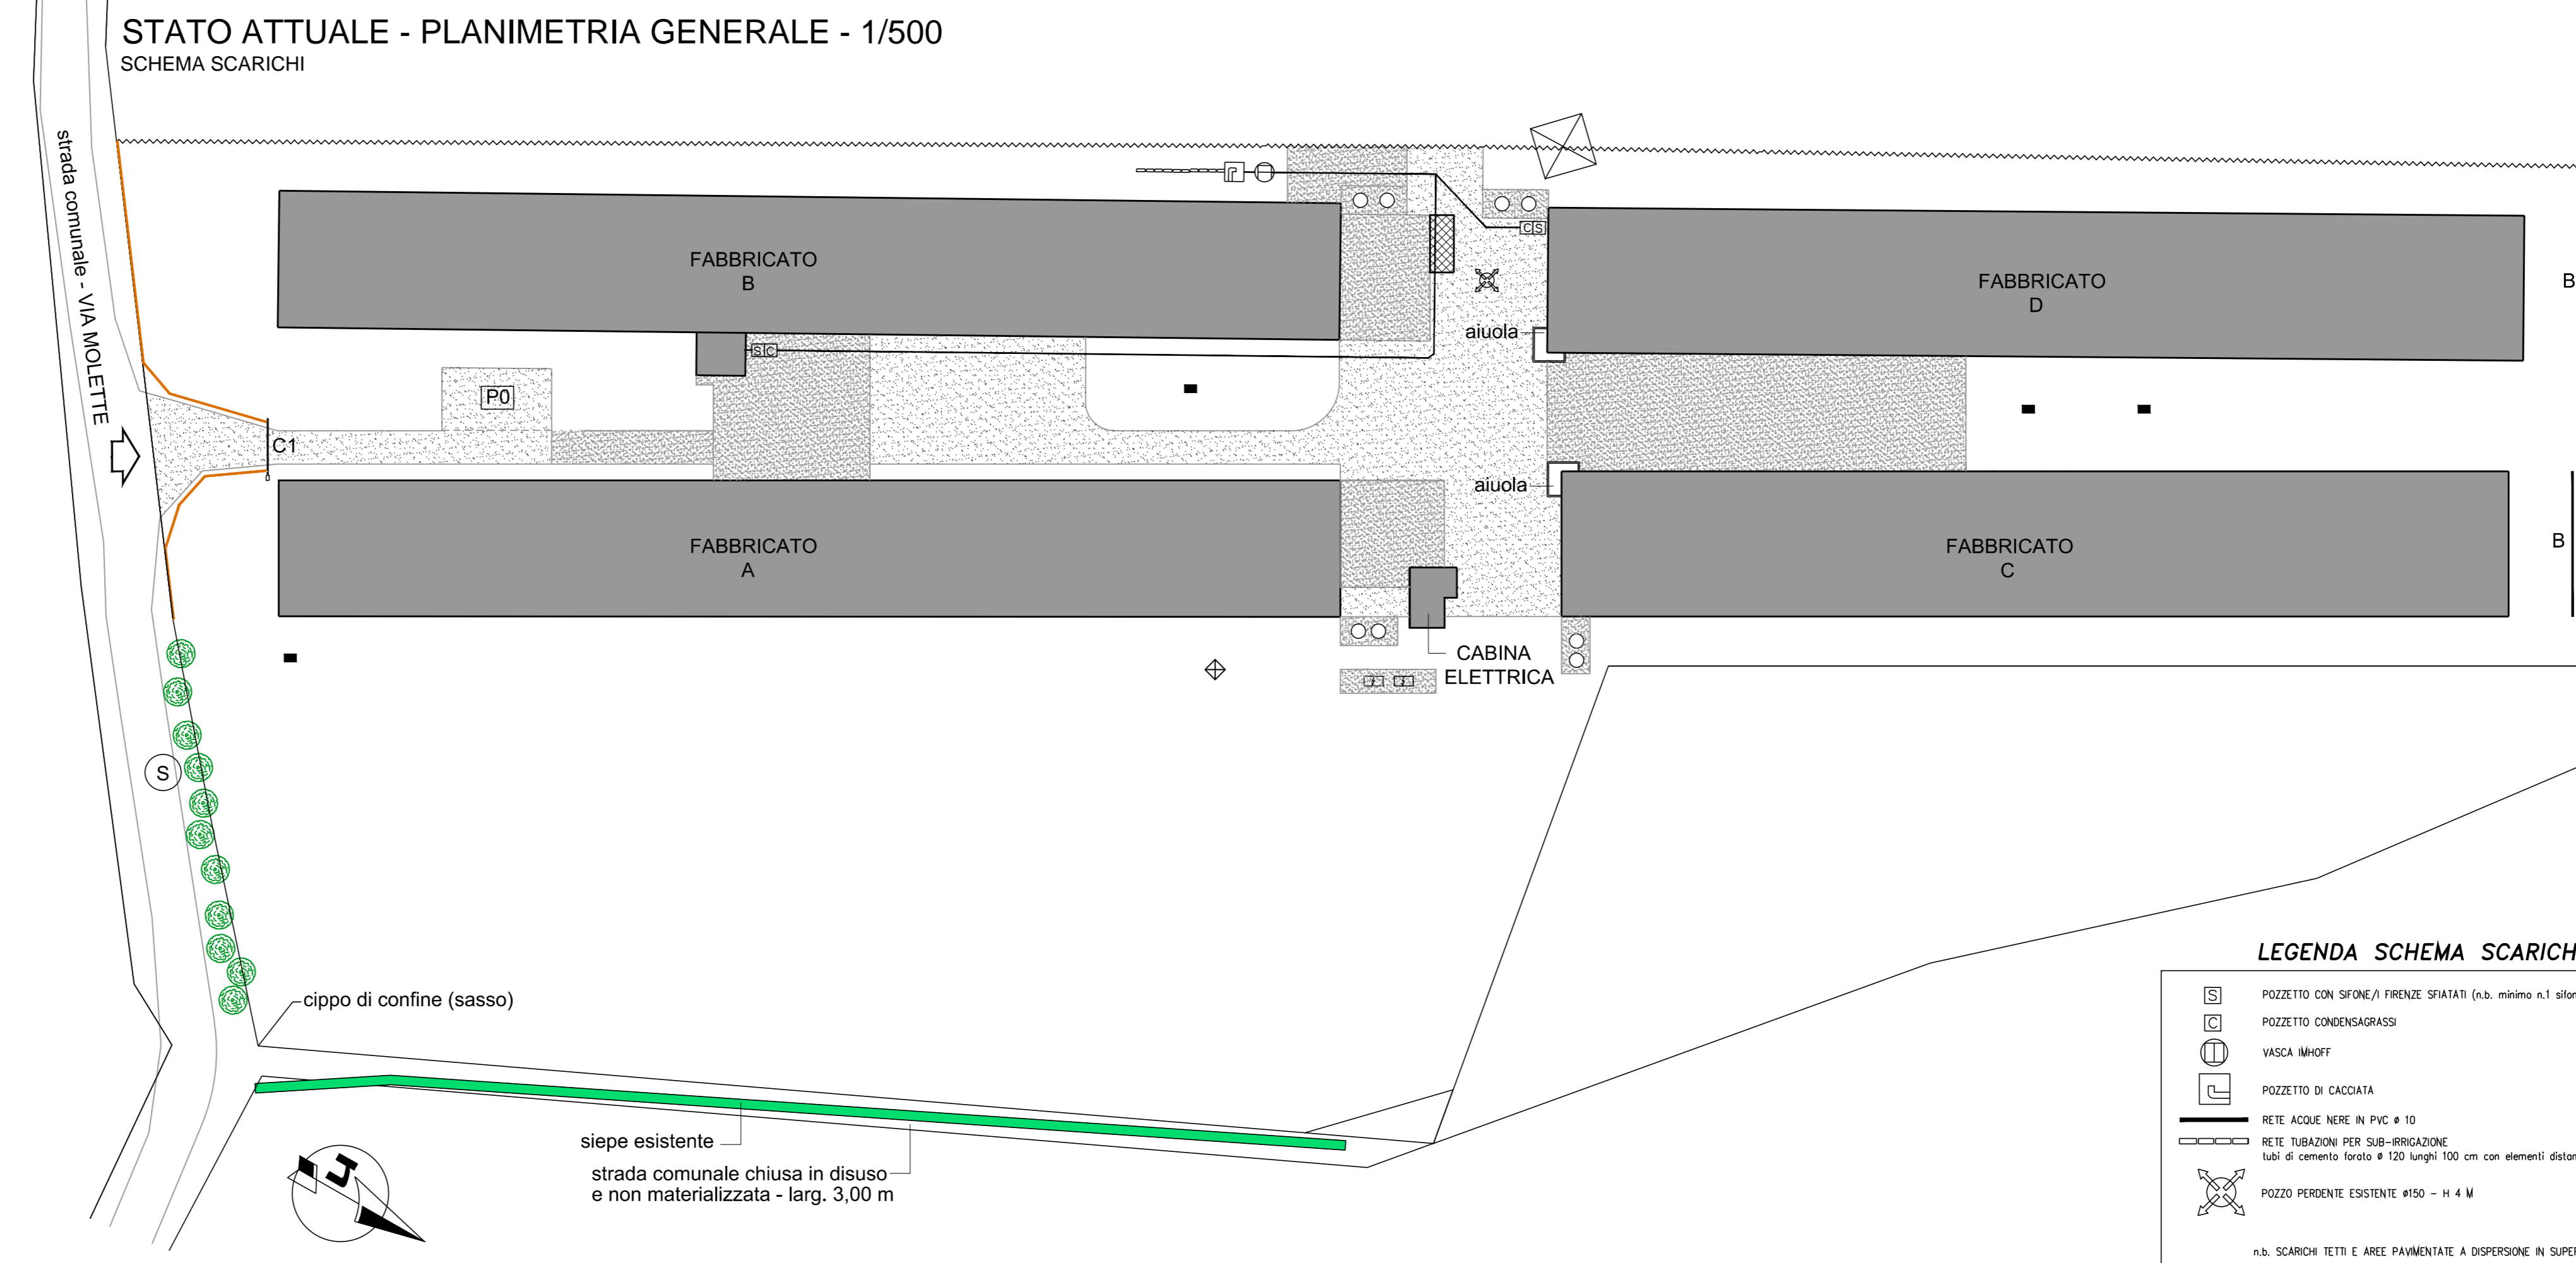

- LEGENDA SCHEMA SCARICHI**
- POZZETTO CON SFORNE/ FRENZE SPIATATI (n.b. minimo n.1 sifone per ogni colonna)
 - POZZETTO CONDENSAGRASSI
 - VASCA IMHOFF
 - POZZETTO DI CADUTA
 - RETE ACQUE NERE IN PVC # 10
 - RETE TUBAZIONI PER SUB-IRRIGAZIONE
 - tubi di cemento lornato # 120 lunghi 100 cm con elementi distanziali di 1-2 cm
 - POZZO PERDENTE ESISTENTE #150 - H 4 M
- n.b. SCARICHI TETTI E AREE PAVIMENTATE A DISPERSIONE IN SUPERFICIE