ALLEGATO B19

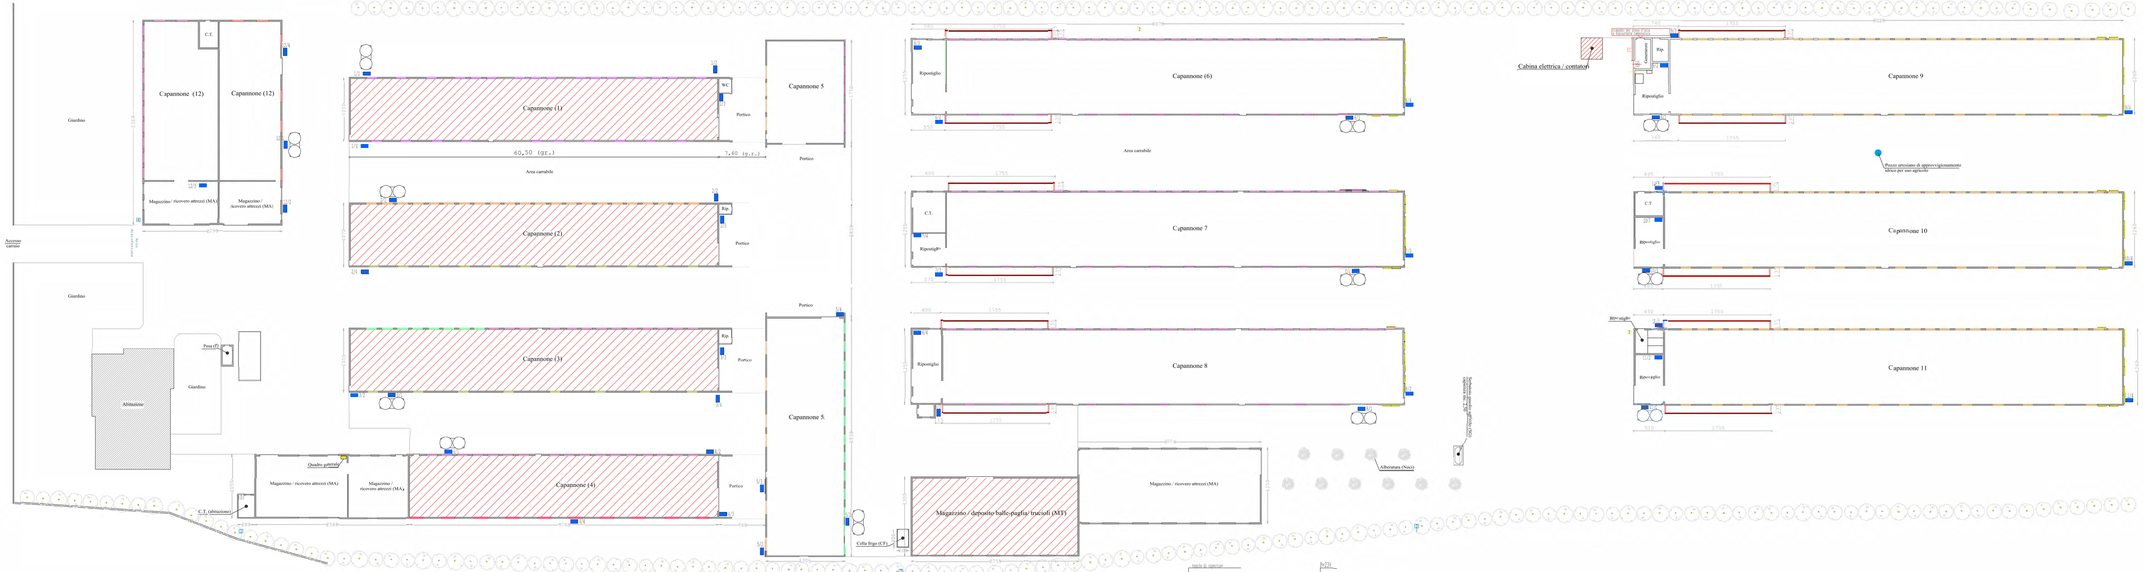

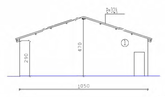

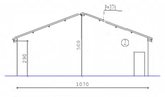

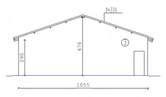

PROSPETTI TIPO EST
SCALA 1:100

PROSPETTO OVEST
SCALA 1:100

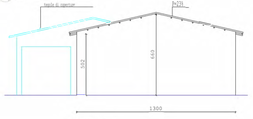

PROSPETTO EST MAGAZZINO/DEPOSITO

TITOLO DI PROPRIETÀ	ORIGINALE
PROPRIETÀ	"STRONE GIANFRANCO"
OGGETTO DEL	RAPPRESENTAZIONE GRAFICO-ANALITICA DELL'AZIENDA SITA IN VIA PARMA CIV.N.28
UBICAZIONE	ROMANO-MAGNOSTTI-SELINI
1:100+1:200	22.02.22
2	