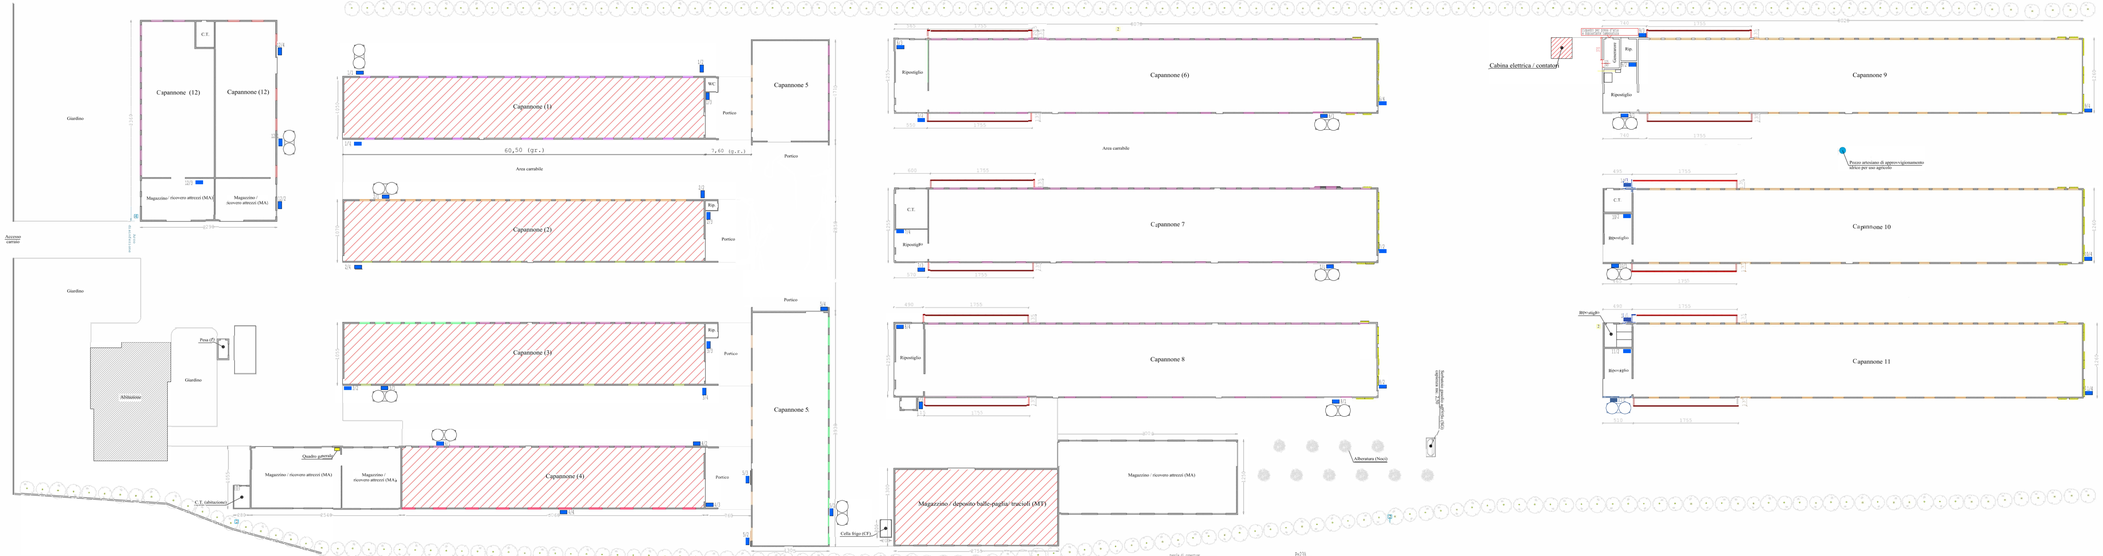

LEGENDA

- (X) CAPANNONE
- CAPANNONE CON TETTO A DUE FALDE E MANTO DI COPERTURA IN LAMIERA DI FIBROCEMENTO
- SILOS DI ALIMENTAZIONE
- PATTUGLIONE ESCA TOPICIDA

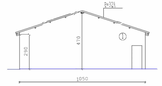

PROSPETTI TIPO EST
SCALA 1:100

PROSPETTO OVEST
SCALA 1:100

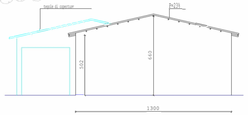

PROSPETTO EST MAGAZZINO/DEPOSITO

ALLEGATO A26


COMUNE DI ORIGANO	TAVOLA
PROPRIETARIO AZIENDA AGRICOLA "STRONE GIANFRANCO"	
PROGETTO DI RAPPRESENTAZIONE GRAFICO-ANALITICA DELL'AZIENDA SIPA IN VIA PARARA CIV.N.28	
PROTOCOLLO DATA FIRMA: P.GARRO-PROGETTI-GEOLOGIC	
1:1000-1:100 / 22.12.10	1