



KEY PLAN

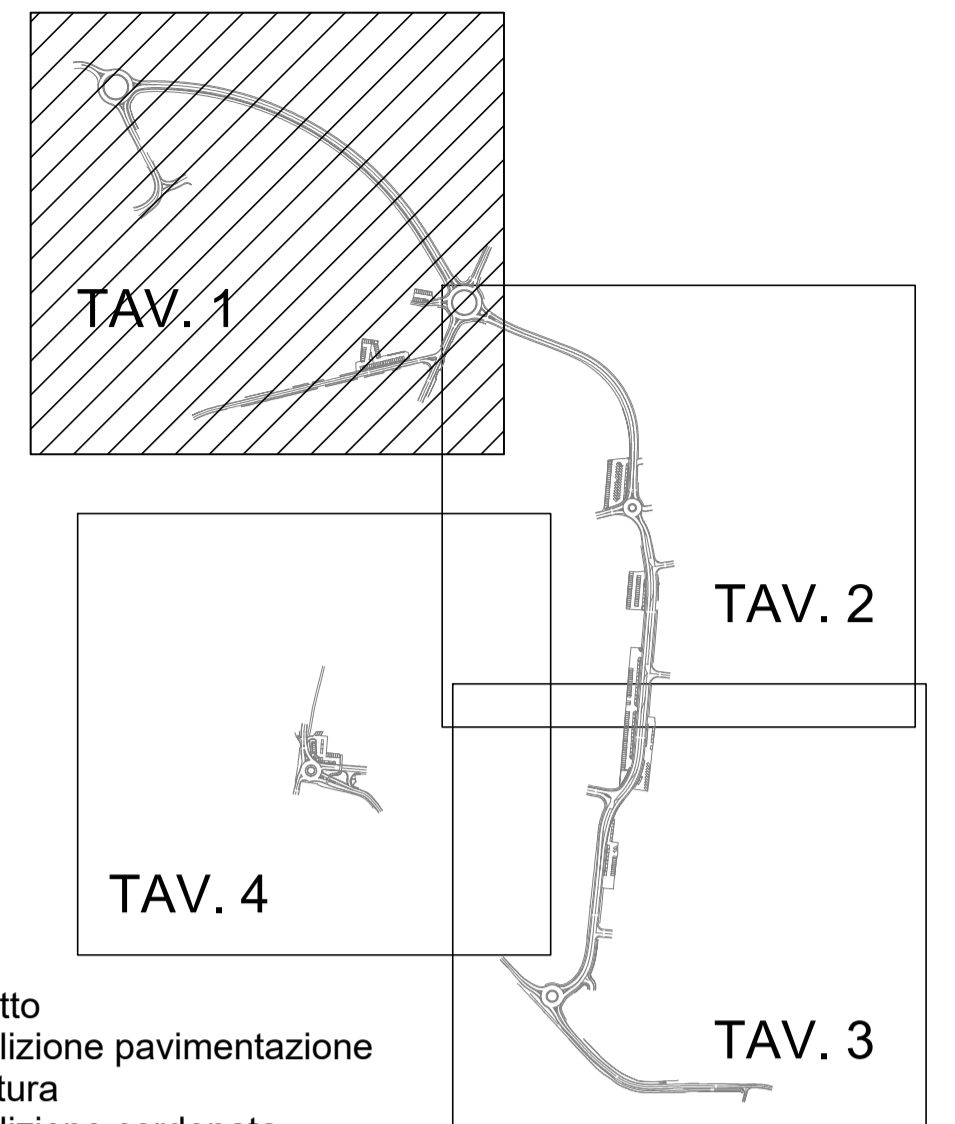

LEGENDA

- Progetto
- Demolizione pavimentazione
- Fresatura
- Demolizione cordona
- Demolizione guardrail
- Demolizione murature
- Demolizione recinzioni
- Demolizione fabbricato

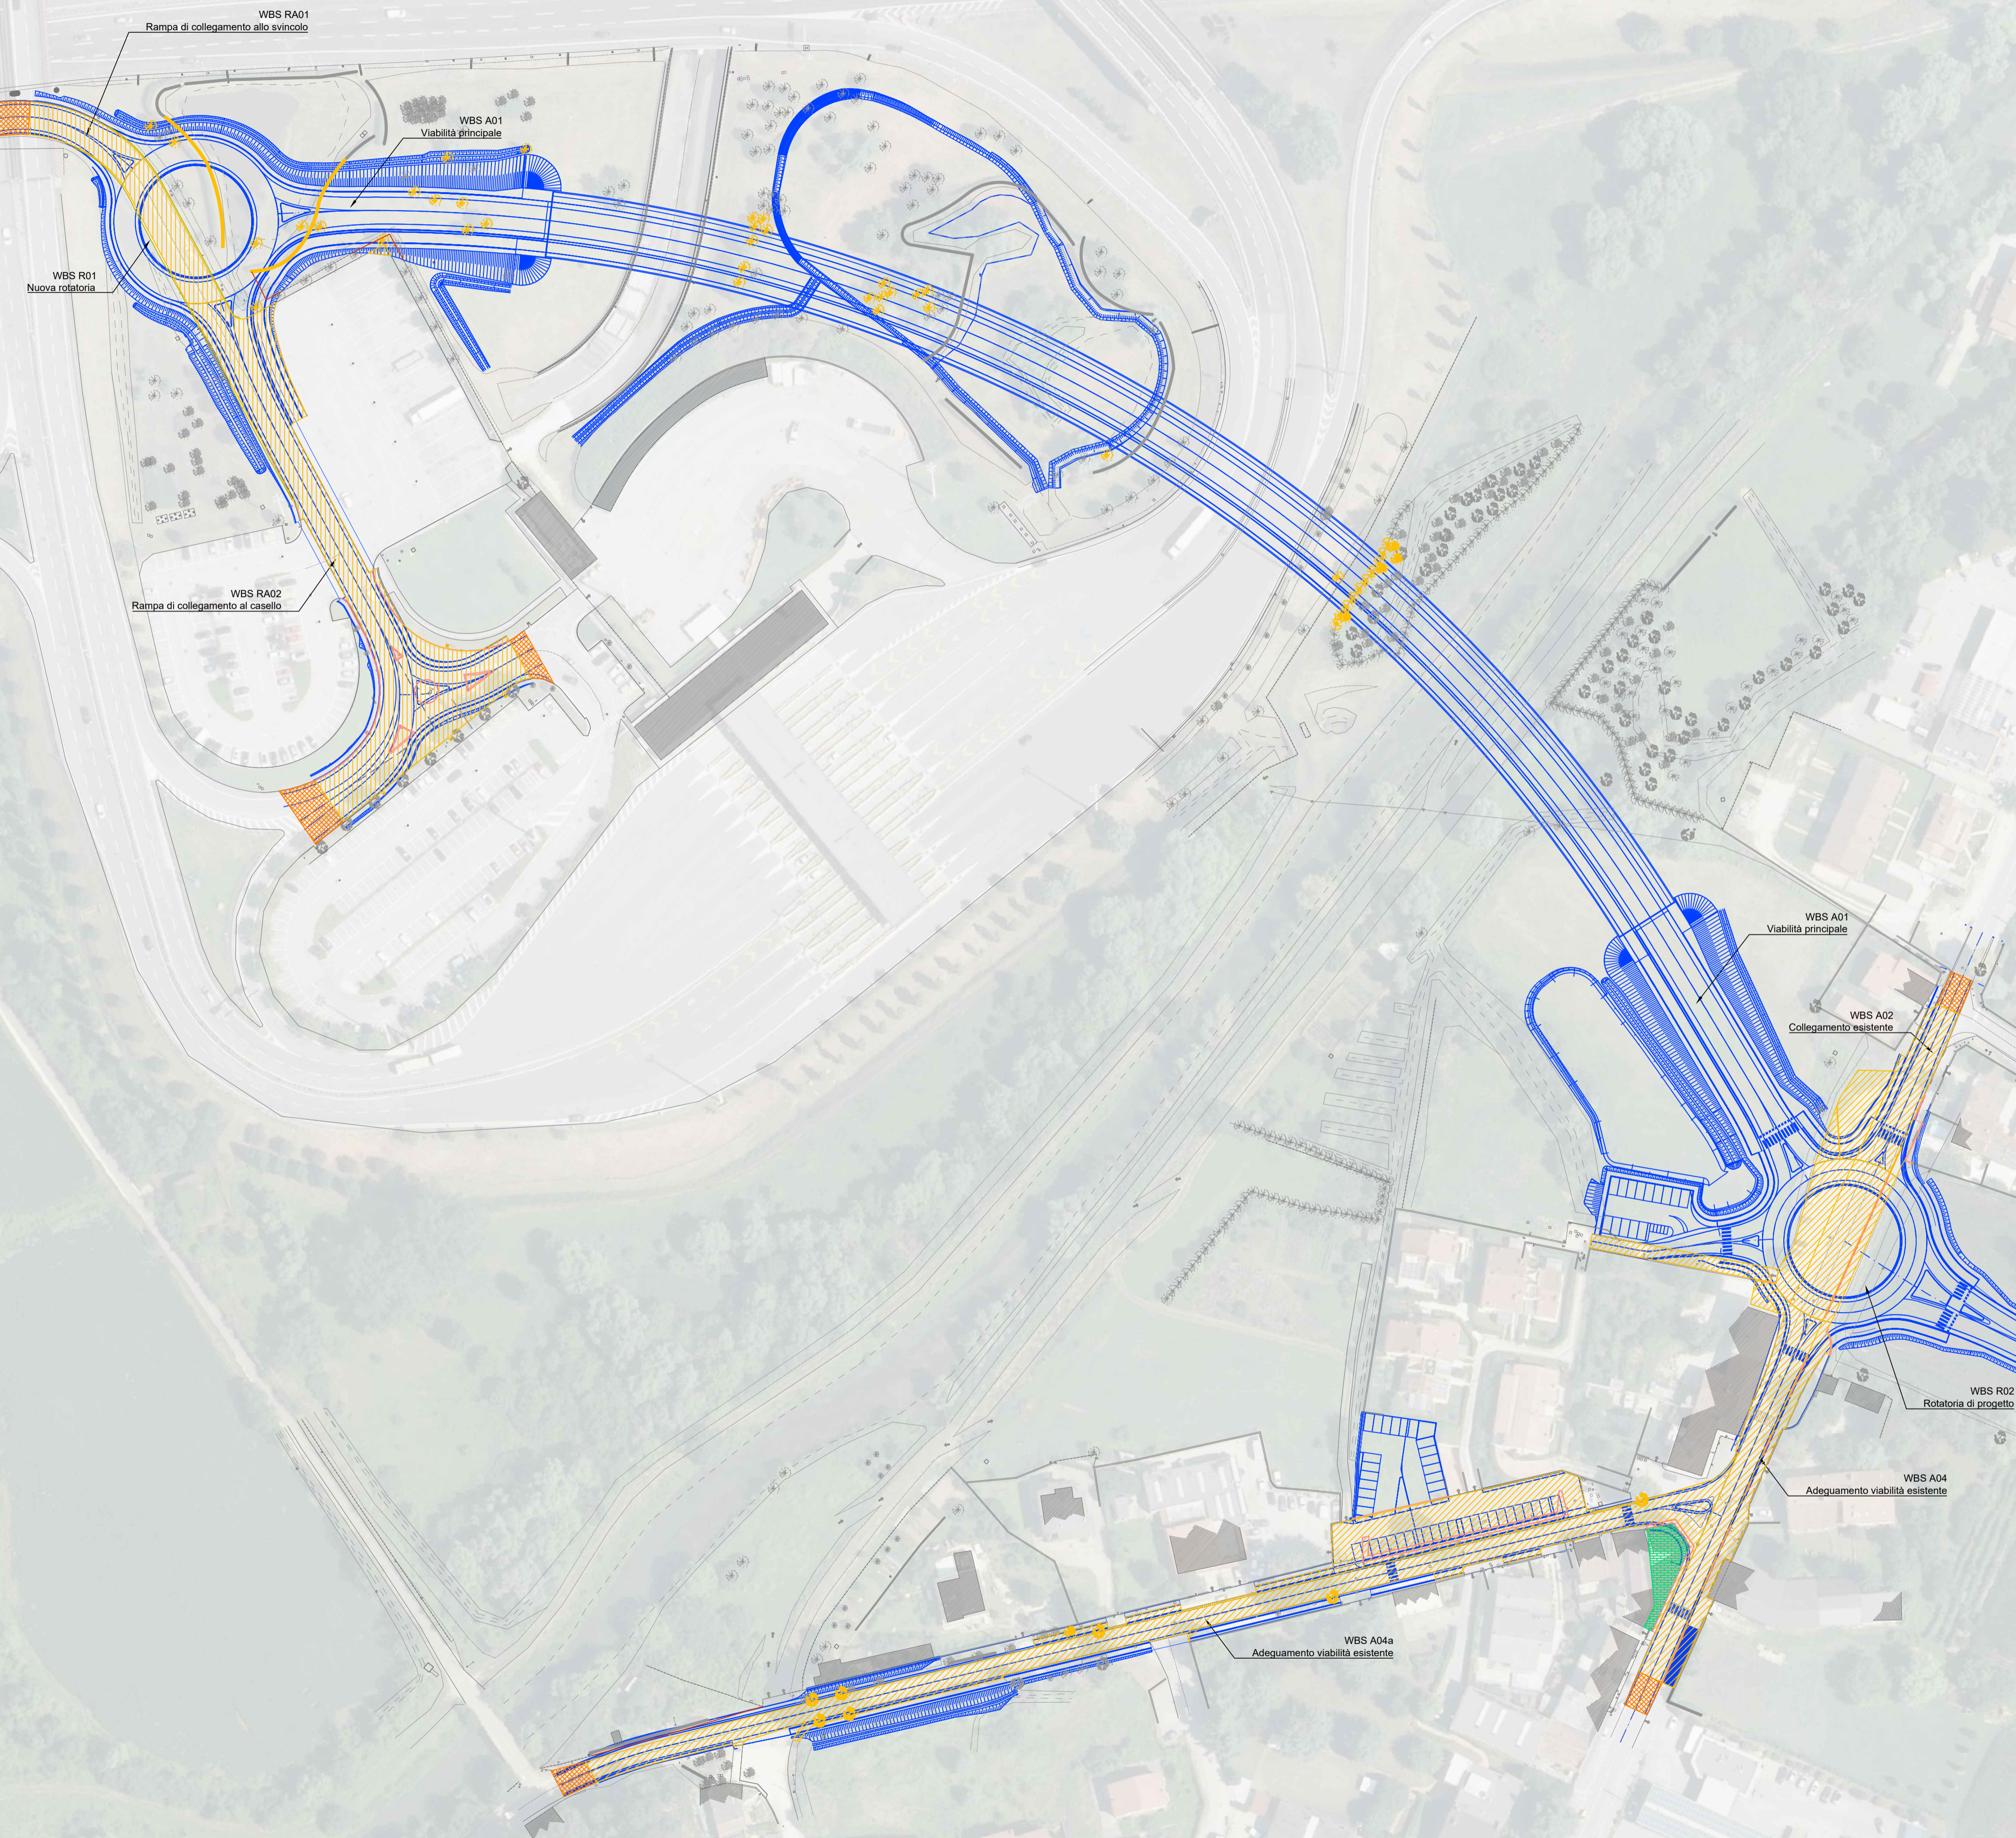

A4autostrada
Brescia | Verona | Vicenza | Padova

Autostrada Brescia Verona Vicenza Padova SpA
via Flavio Gioia, 71 - 37135 Verona
tel. +39 0458272222 Fax +39 0458200051
www.autobspd.it autobspd@autobspd.it direzione@pec.autobspd.it
FUNZIONE COSTRUZIONI AUTOSTRADALI



Nuovo collegamento stradale tra la tangenziale sud di Vicenza e la viabilità ordinaria dei comuni di Arcugnano e Altavilla in provincia di Vicenza

PROGETTO DEFINITIVO

DATA Febbraio 2022
CUP G91B07000410005
WBS B26.ARCUGN

Responsabile Unico del Procedimento: Arch. Roberto Becco
AUTOSTRADA BRESCIA-VERONA-VICENZA-PADOVA S.p.A
Funzione Costruzioni Autostradali
Direttore di Esecuzione del Contratto: Arch. Mirco Panarotto

R.T.I. **VIA** INGEGNERIA, **NET** ENGINEERING, **HIMR** INGEGNERIA E SERVIZI, Archeologo **Stefano TUZZATO**

PROGETTISTA E RESPONSABILE INTEGRAZIONE TRA LE PRESTAZIONI SPECIALISTICHE: Ing. Francesco Nicchiarelli
CAPO PROGETTO: Ing. Umberto Lugli

ELABORATO GENERALI DEMOLIZIONI Planimetria delle demolizioni Tav.1/4
SCALA 1:1000
NOME FILE ARCUON-WNF-GEN-S0_ZZ-2200_L-DR-WN-0008

Project	Originator	Volume	Location	Type	Role	Number	Suitability	Revision
ARCUGN	VNHT	GEN	S0_ZZZZ00_L	DR	WM	0008	0004	P01

Rev.	Data	Descrizione	Redazione	Controllo	Approvazione
P01	17-02-2022	Emissione	D. PAROLIN	U. LUGLI	F. NICCHIARELLI