




Asse A07 - Riqualficazione via Galilei-Meucci - parte 2

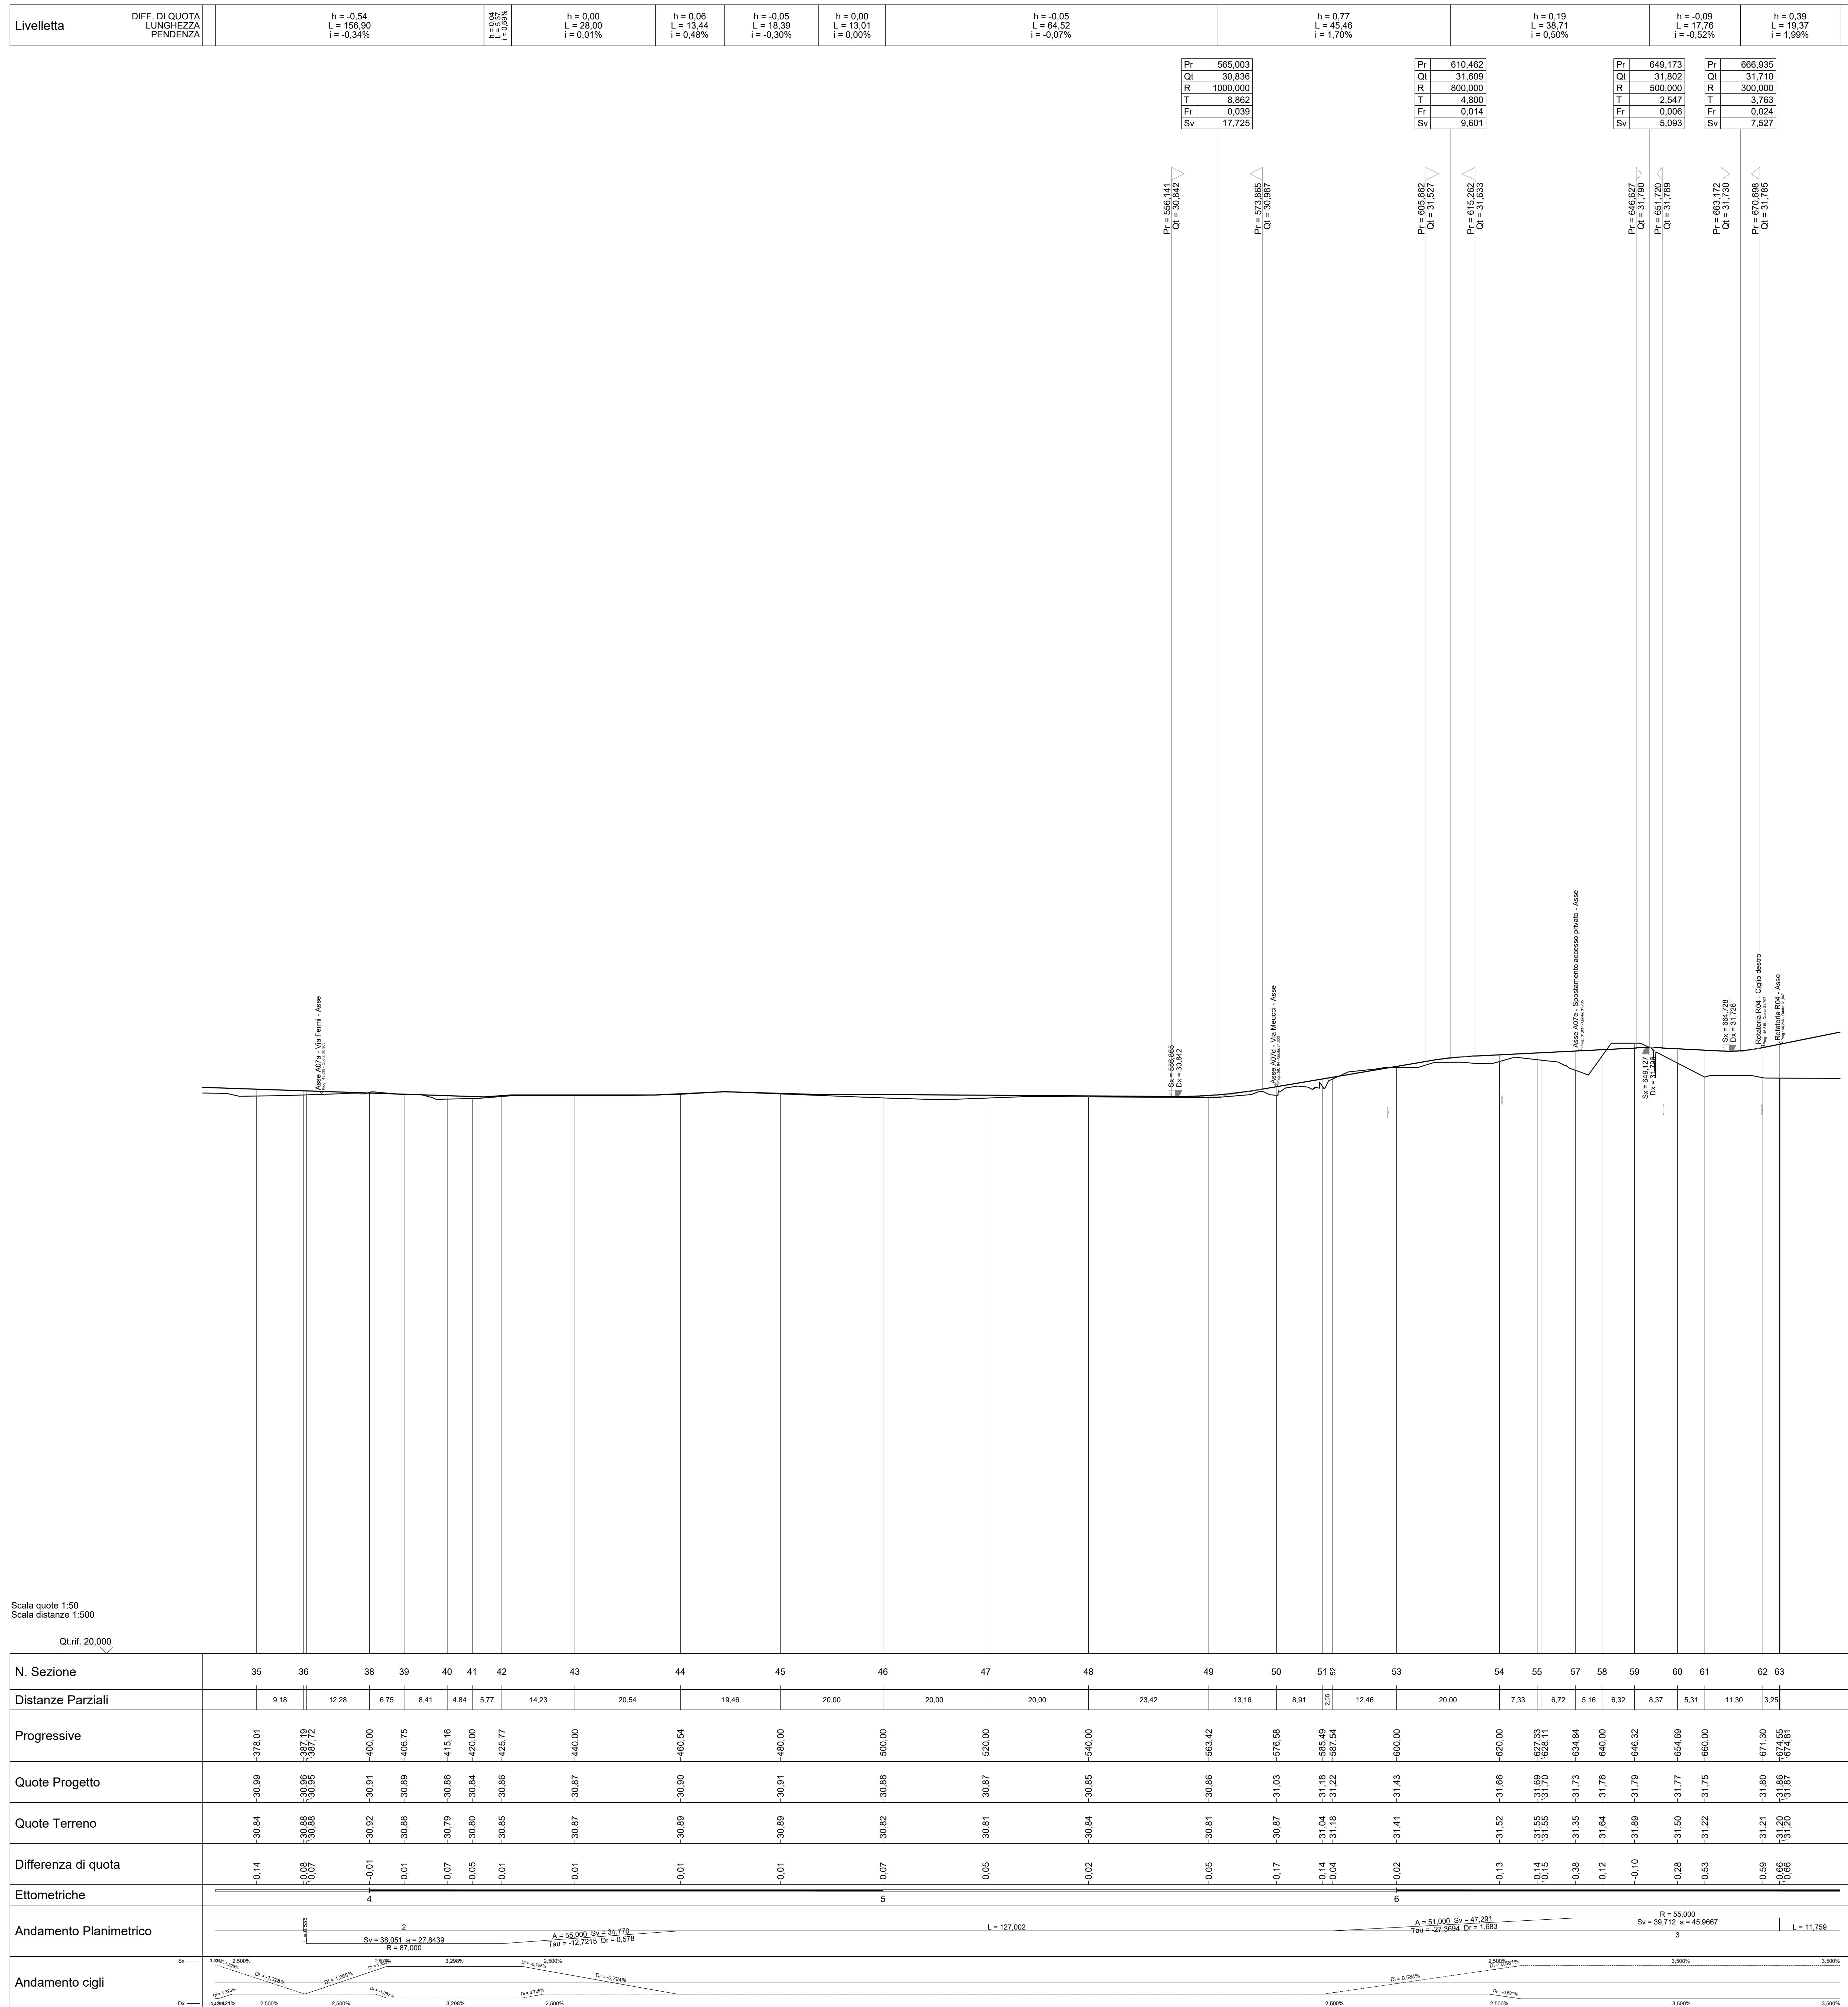

Asse R03 - Rotatoria

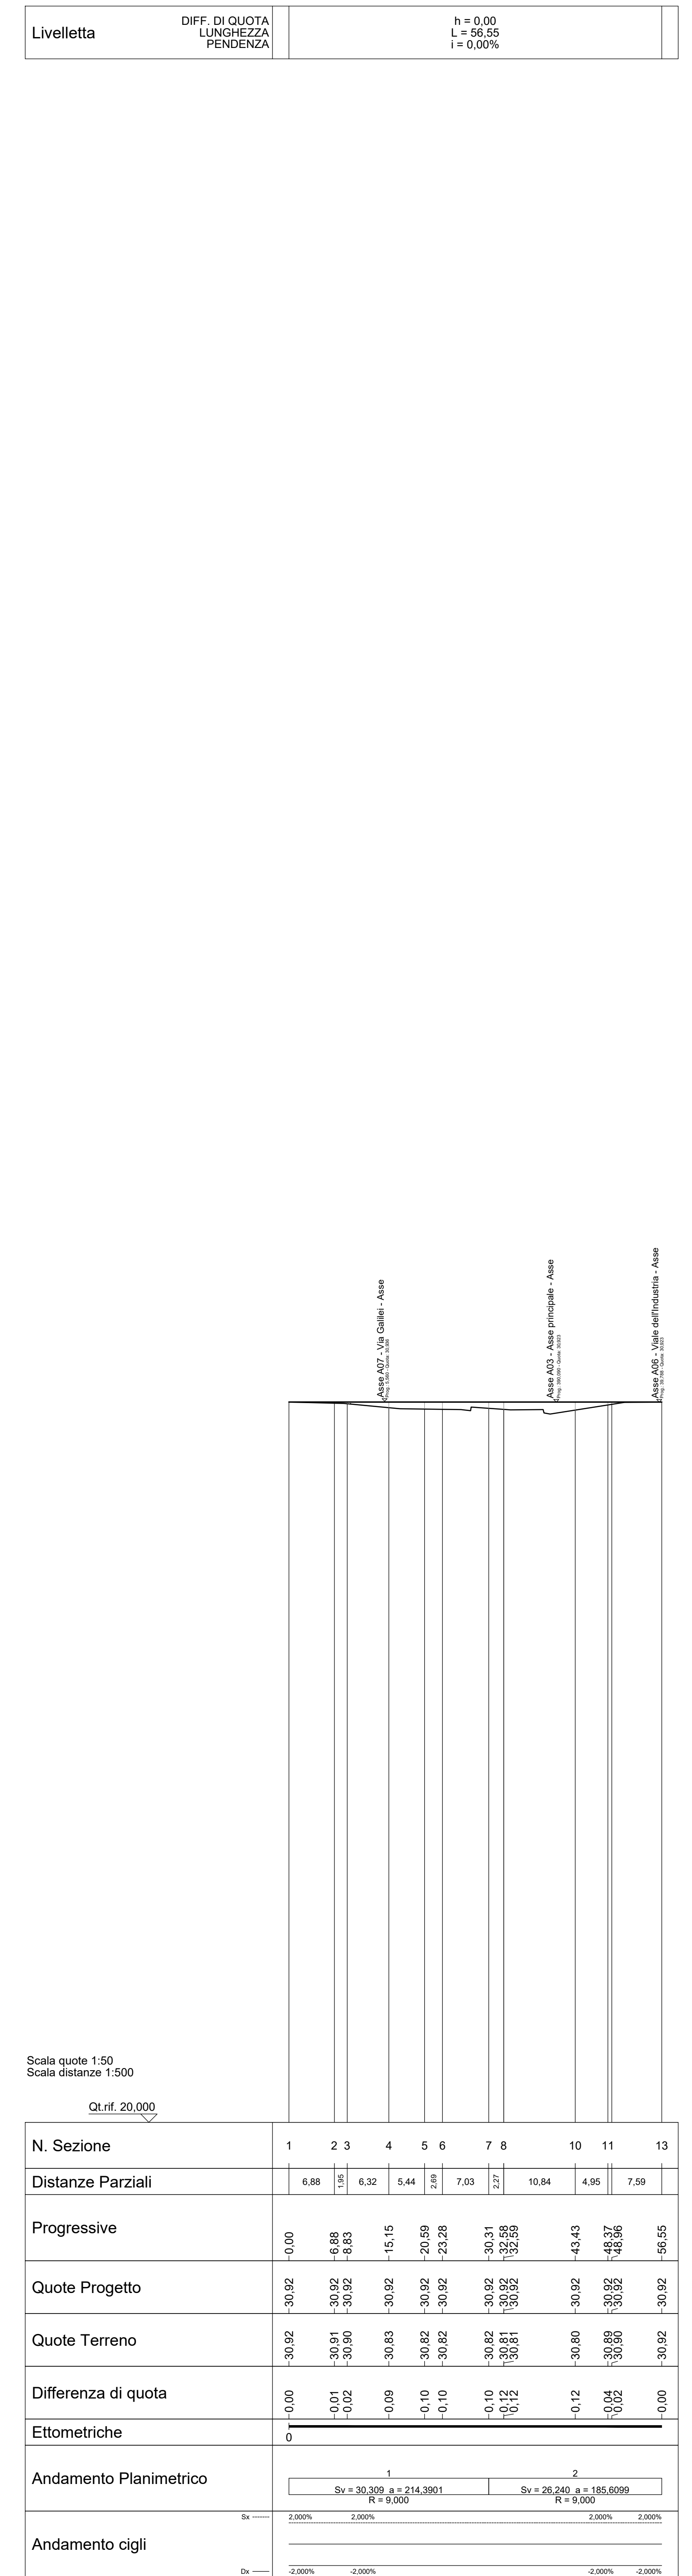

Asse A06 - Collegamento Viale dell'industria

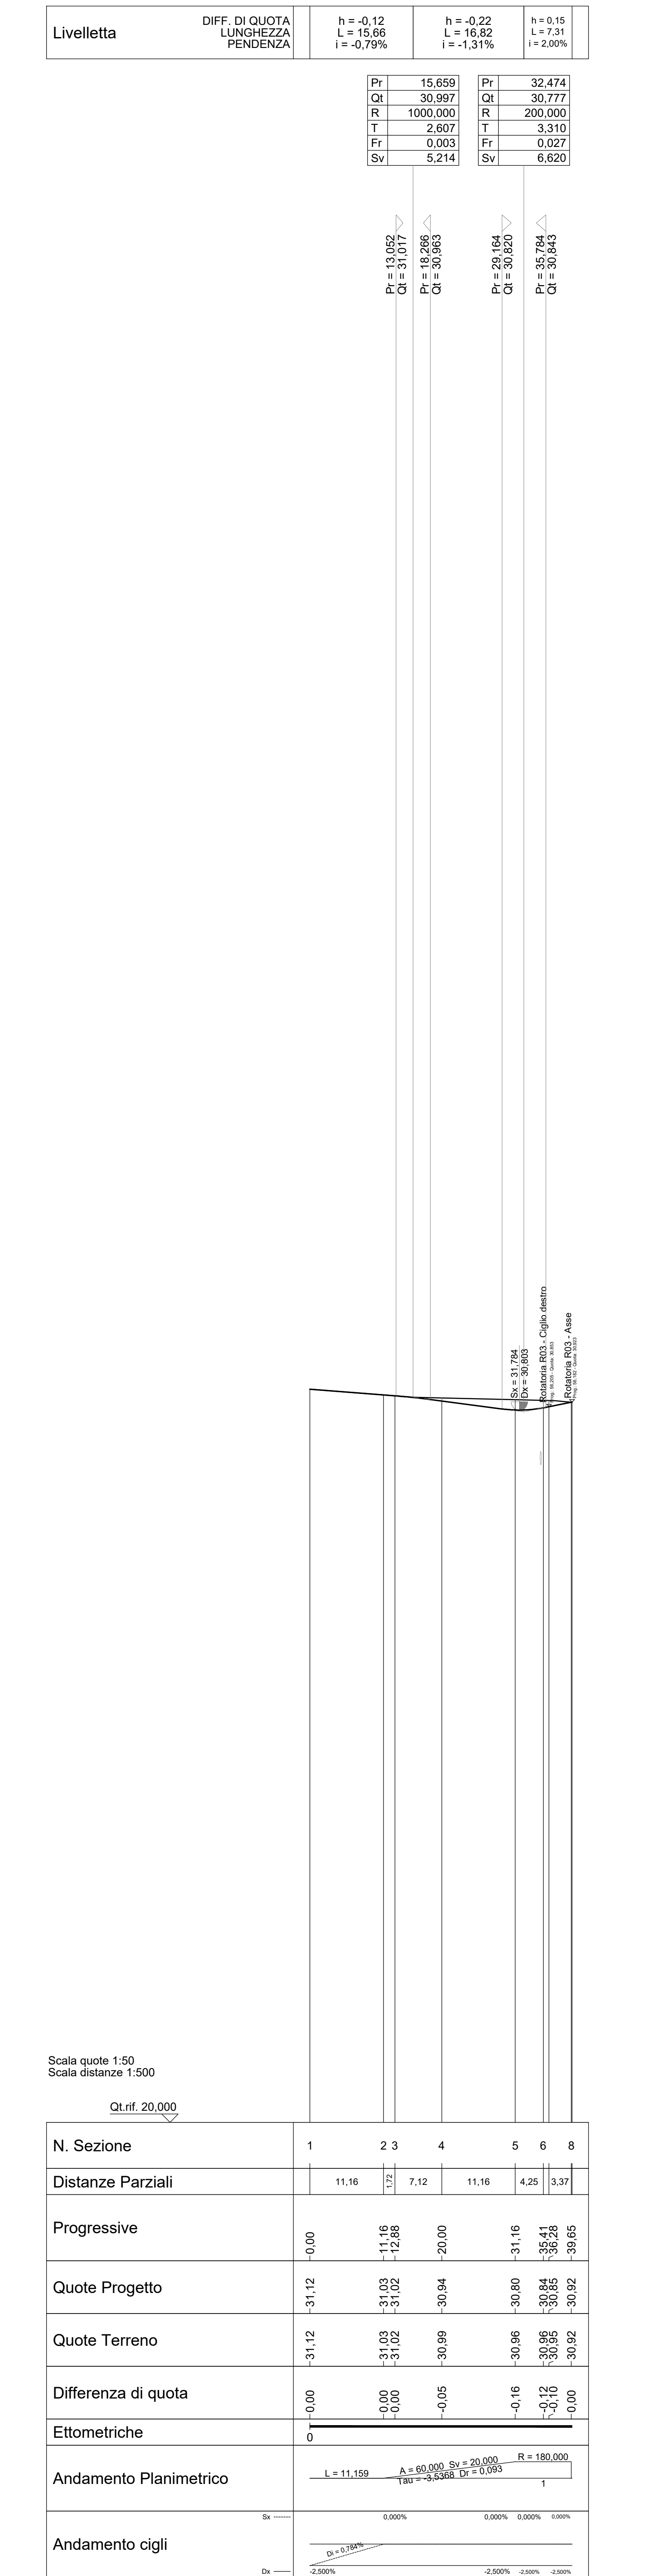

**PROGETTO DEFINITIVO**

DATA: febbraio 2022  
 CUP: C91B0700410005  
 WBS: ESEC.ARCUGNANO

Responsabile Ufficio: **AUTOSTRADA BRESCIA-VERONA-VICENZA-PADOVA S.p.A.**  
 Arch. Roberto Becco  
 Funzione: Direzione di Progetto

Architetto: **Stefano TUZZATO**

PROGETTISTA E RESPONSABILE INTEGRAZIONE TRA LE PRESTAZIONI SPECIALISTICHE: Ing. Francesco Nicotri

ELABORATO: PROGETTO STRADALE  
 Z.I. ARCUGNANO: ADEGUAMENTO VIA GALILEI E VIA MEUCCI  
 Profili di progetto 2/3

SCALA: 1:500

Project: **ARCUGNANO** Originator: **WHT** Volume: **HGN** Location: **SOLZZOZZO** Type: **DR** Role: **CH** Number: **0050** Quantity: **0004** Revision: **P01**

Rit. Data: 11/02/2022  
 Emesso: [ ]  
 Redazione: [ ]  
 Controllo: [ ]  
 Approvazione: [ ]