



ASSE A04A

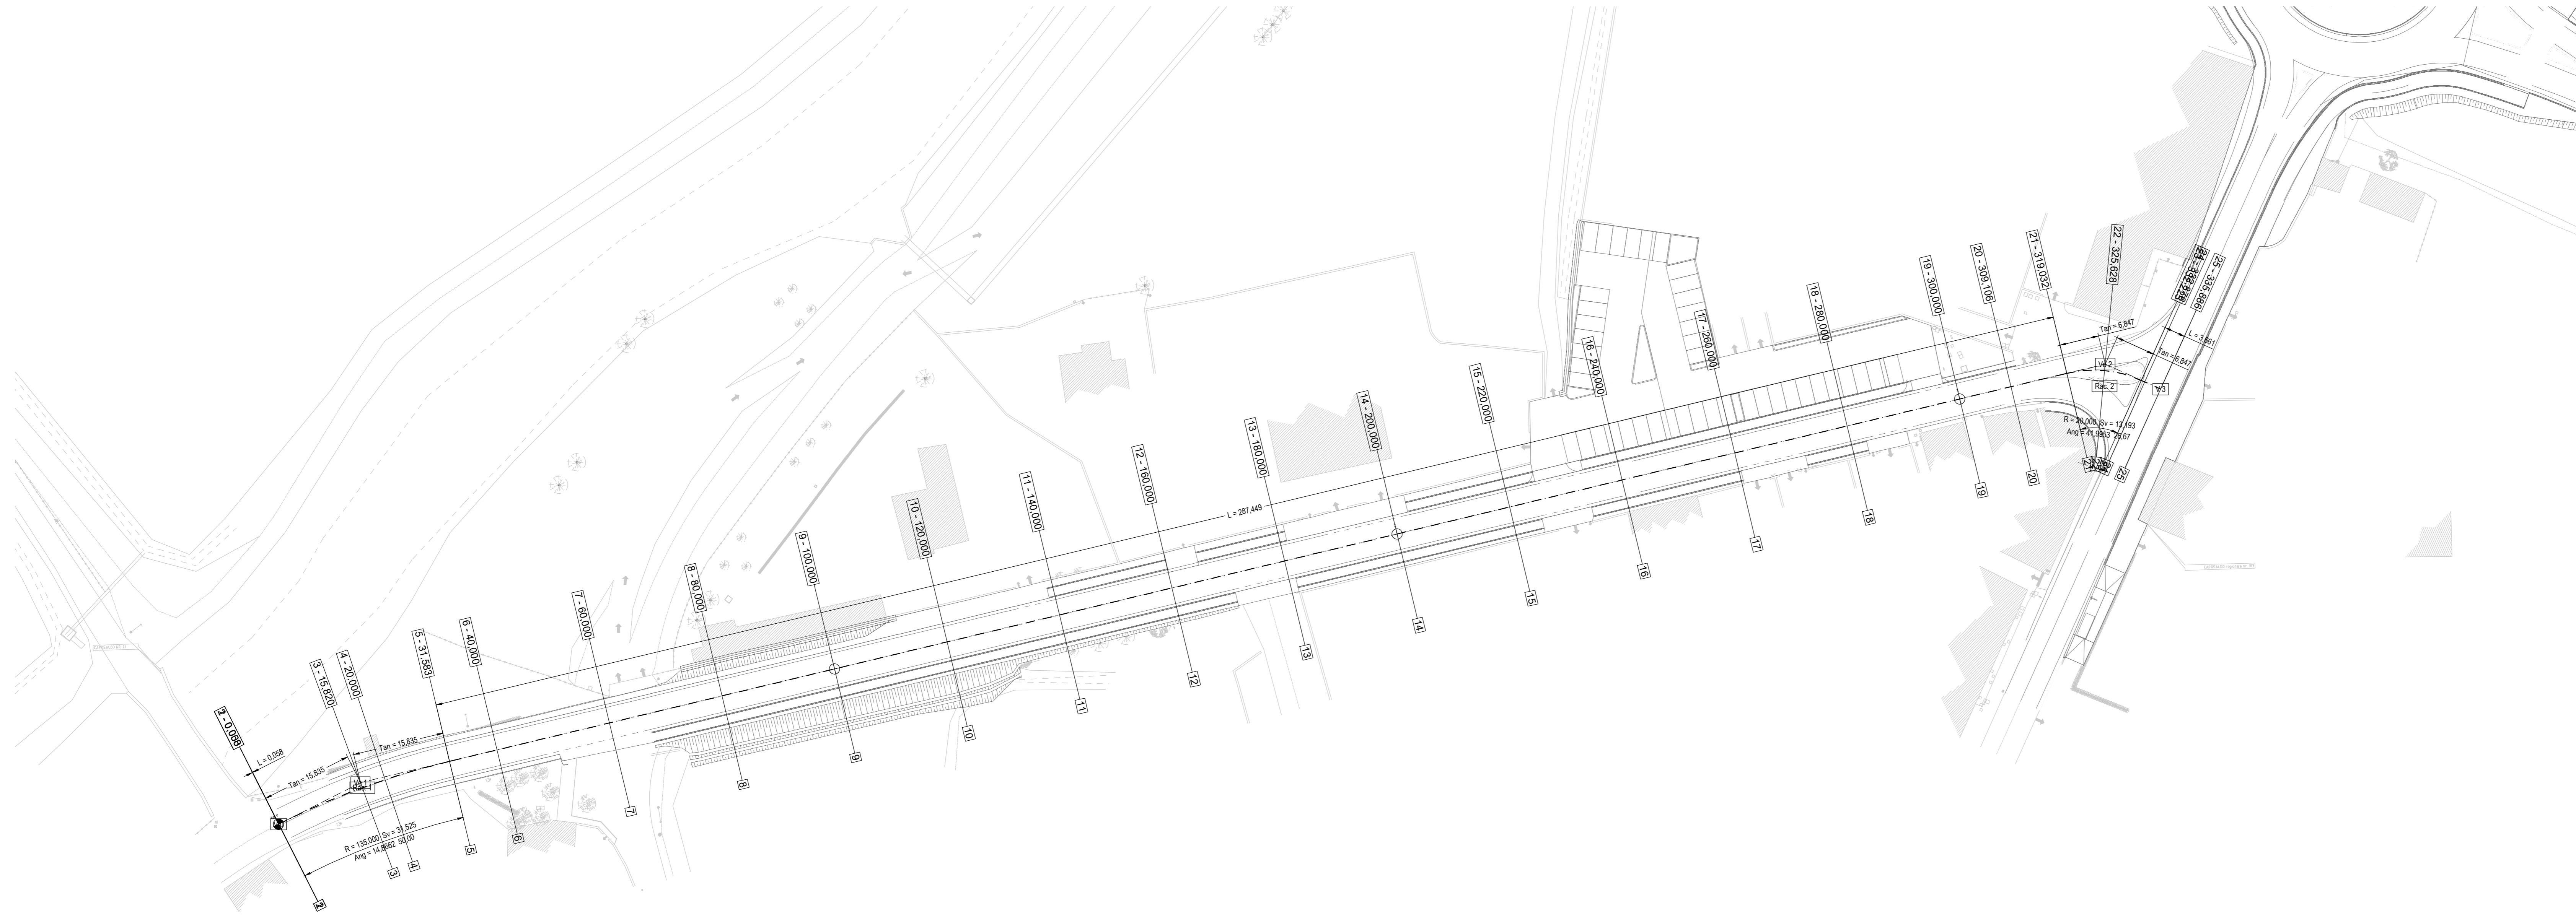

PARCHEGGIO 2 - ASSE 1

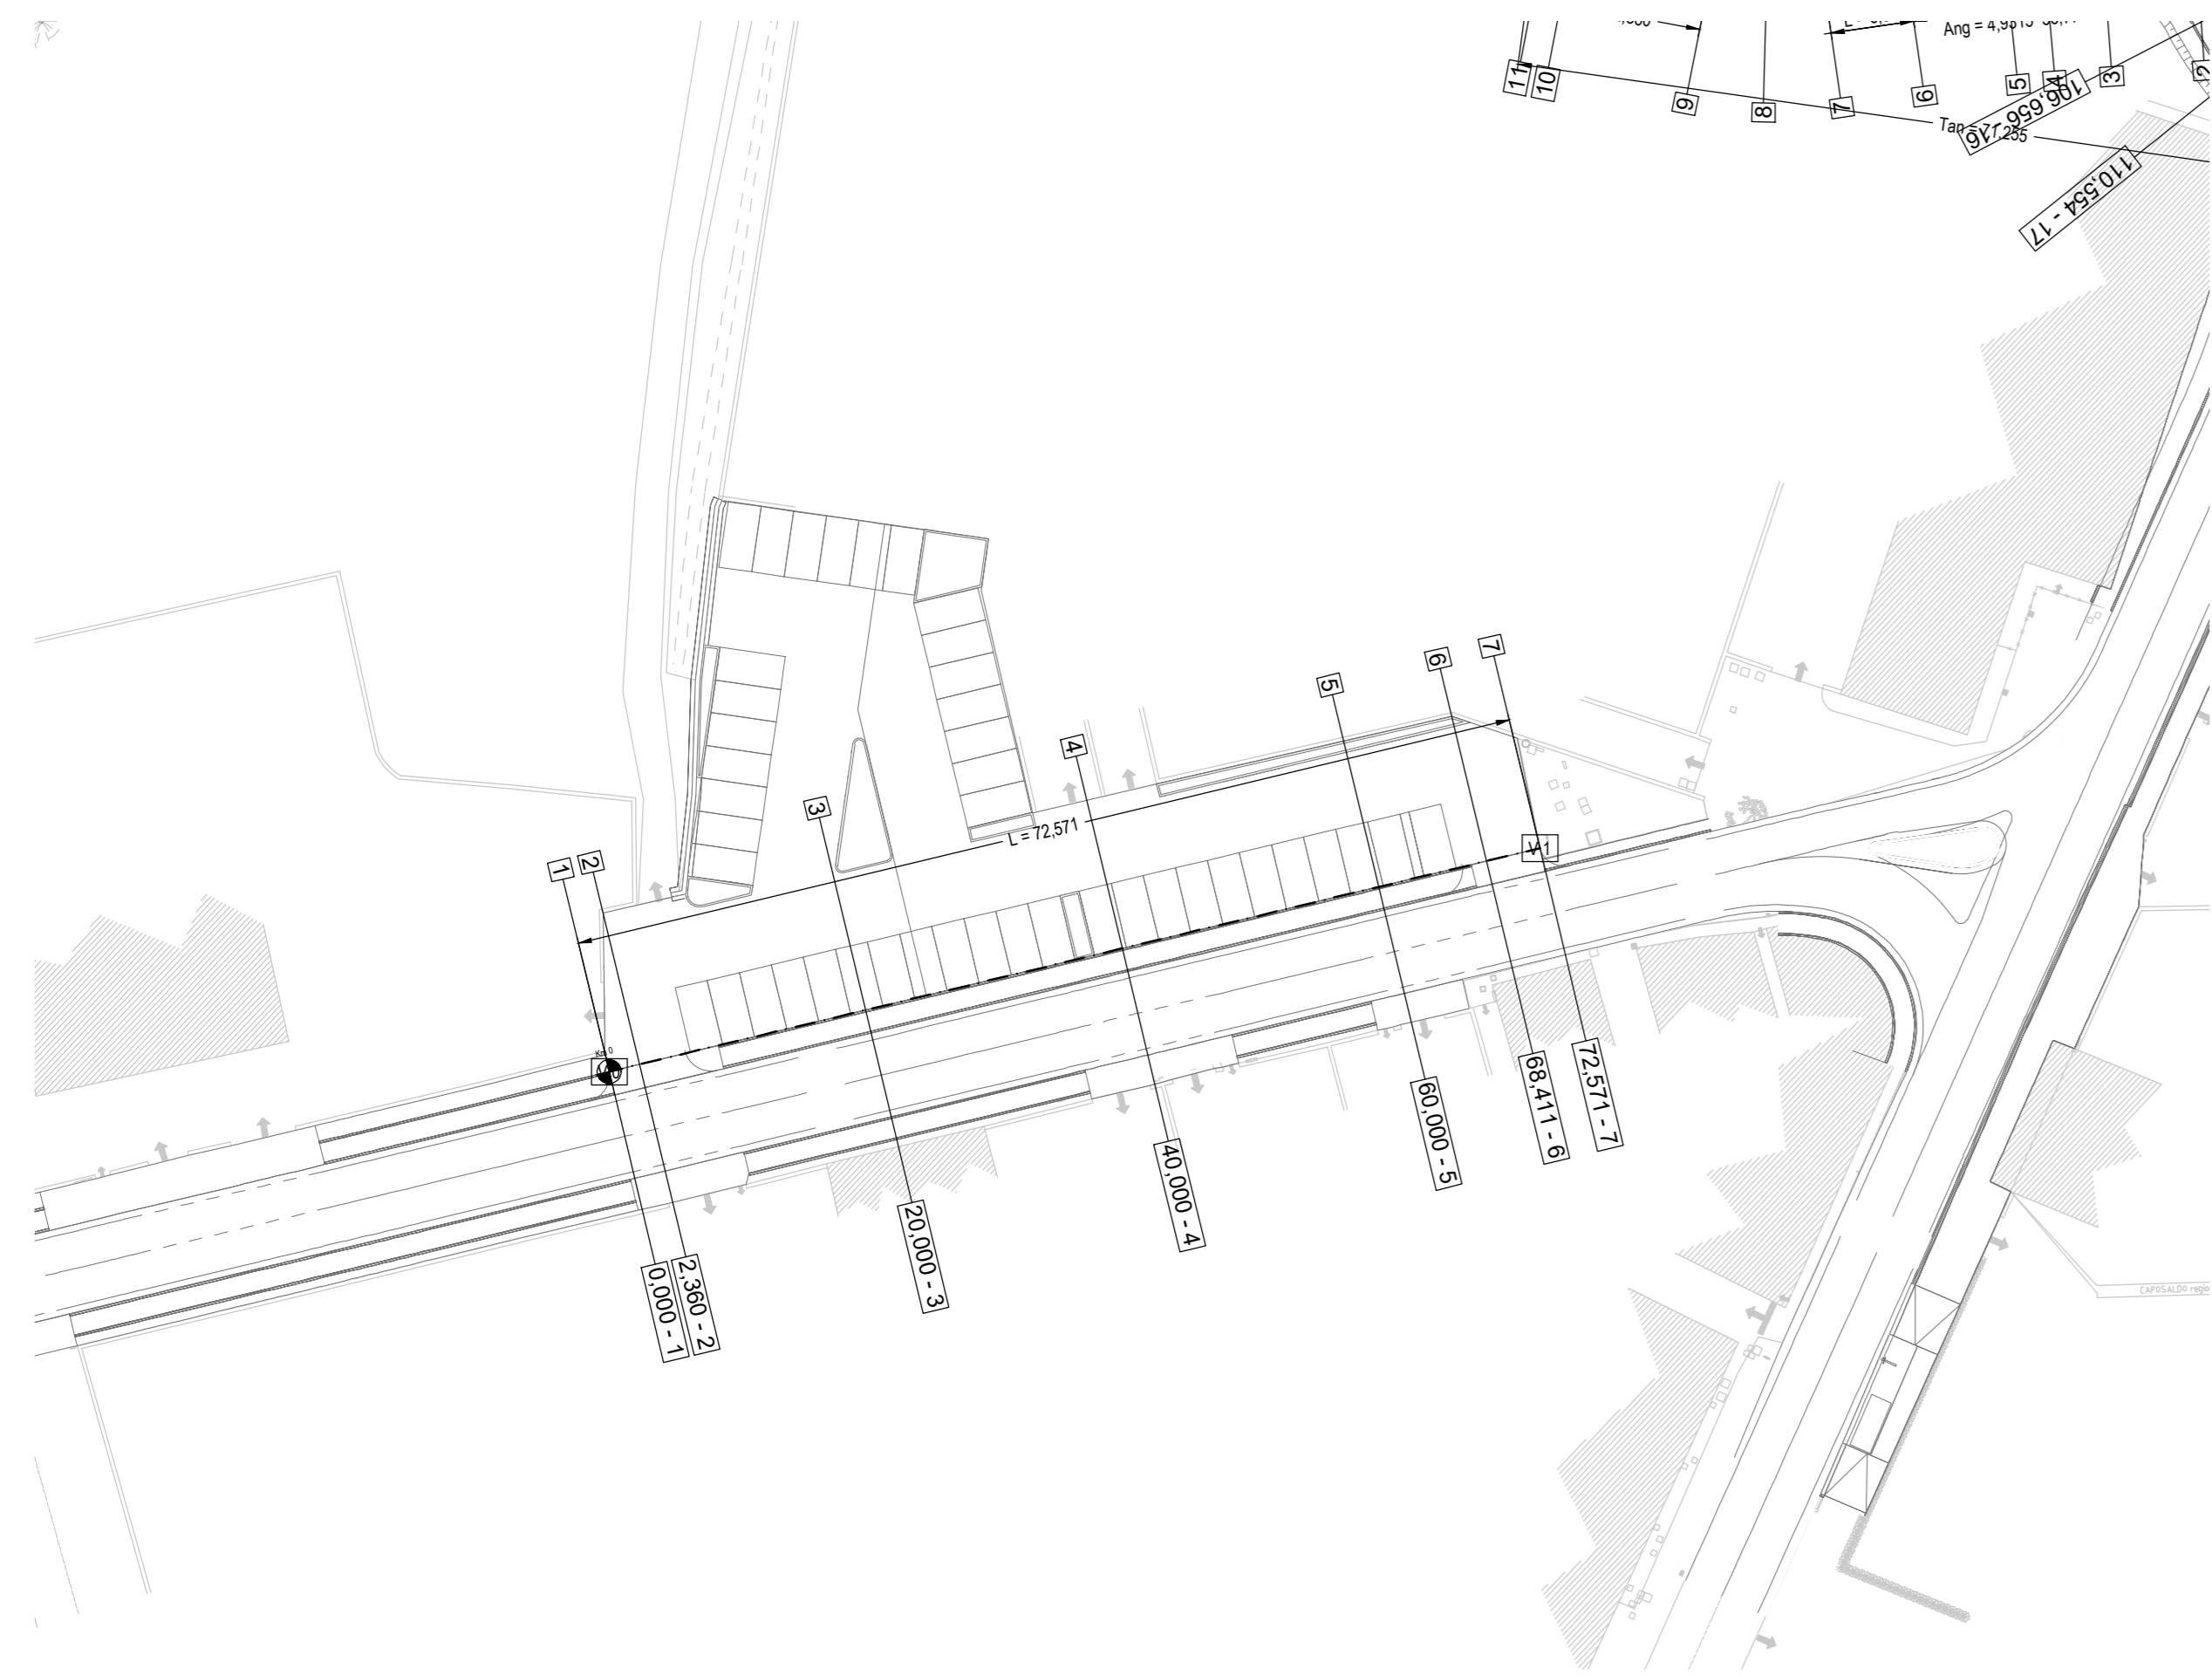

PARCHEGGIO 2 - ASSE 2



TABELLE VERTICI

Tabelle vertici: Parcheggio 2 - Asse 2

V0	V1	V2
E 1092002.009	E 1092002.009	E 1092005.796
N 1043119.018	N 1043119.018	N 1043120.816

Tabelle vertici: Parcheggio 2 - Asse 1

V0	V1
E 1092001.744	E 1092002.310
N 1043113.043	N 1043113.043

Tabelle vertici: Asse A04a - Via Monte Grappa

V0	V1	V2	V3
E 1092005.012	E 1092019.188	E 1092080.753	E 1092090.330
N 1043104.048	N 1043108.330	N 1043113.814	N 1043120.290

TABELLE RACCORDI

Tabelle raccordi: Parcheggio 2 - Asse 2

Rac. 1
Ck. E 1092019.852
Ck. N 1043114.192
Vl. E 1092020.596
Vl. N 1043142.461
Vc. E 1092000.596
Vc. N 1043142.461
Rc. 12.000
Sv. 0.000
Ang. 24.083
Tan. 2.469
Ba. 0.272
22.224

Tabelle raccordi: Asse A04a - Via Monte Grappa

Rac. 1	Rac. 2
Ck. E 1092020.010	Ck. E 1092019.704
Ck. N 1043103.050	Ck. N 1043112.568
Vl. E 1092019.108	Vl. E 1092080.753
Vl. N 1043101.233	Vl. N 1043133.814
Vc. E 1092019.108	Vc. E 1092080.753
Vc. N 1043101.233	Vc. N 1043133.814
Rc. 135.000	Rc. 20.000
Sv. 31.000	Sv. 13.191
Ang. 14.982	Ang. 41.993
Tan. 15.810	Tan. 6.847
Ba. 0.525	Ba. 1.130
40.00	28.87

Autosstrada Brescia Verona Vicenza Padova SpA  
Via Fieschi-Gola, 71 - 37135 Verona  
Tel. +39 0456772222 Fax +39 0456000011  
www.a4autostrada.it - a4autostrada@autosstrada.it - direzione@autosstrada.it  
FUNZIONE COSTRUZIONI AUTOSTRADALI

**Nuovo collegamento stradale tra la tangenziale sud di Vicenza e la viabilità ordinaria dei comuni di Arcugnano e Altavilla in provincia di Vicenza**

---

**PROGETTO DEFINITIVO**

Responsabile Unico del Procedimento: **AUTOSTRADA BRESCIA-VERONA-VICENZA-PADOVA S.p.A**  
Arch. Roberto Becco

DATA: Febbraio 2022  
CUP: C91807000410005  
WBS: E26.ARCUGN

Direttore di Esecuzione del Contratto:  
Arch. Mirco Panofletto

---

CAPO PROGETTO: Ing. Umberto Lugli

Stefano TUZZATO

---

ELABORATO: **PROGETTO STRADALE ADEGUAMENTO VIA M.TE GRAPPA**  
Planimetria di tracciamento

SCALA: 1:500  
NOME FILE: W026-V01-H3-SL2-C06-2-08-01-006

---

Project	Originator	Volume	Location	Type	Role	Number	Suitability	Revision
ARCUGN	VNHT	HGN	SO	ZZZZZ00LZ	DR	CH	0066	000S4 P01

---

Rev.	Data	Descrizione	Redazione	Controllo	Approvazione
P01	11-02-2022	Emesso	F. PIVA	S. USI	F. ACCIARI