










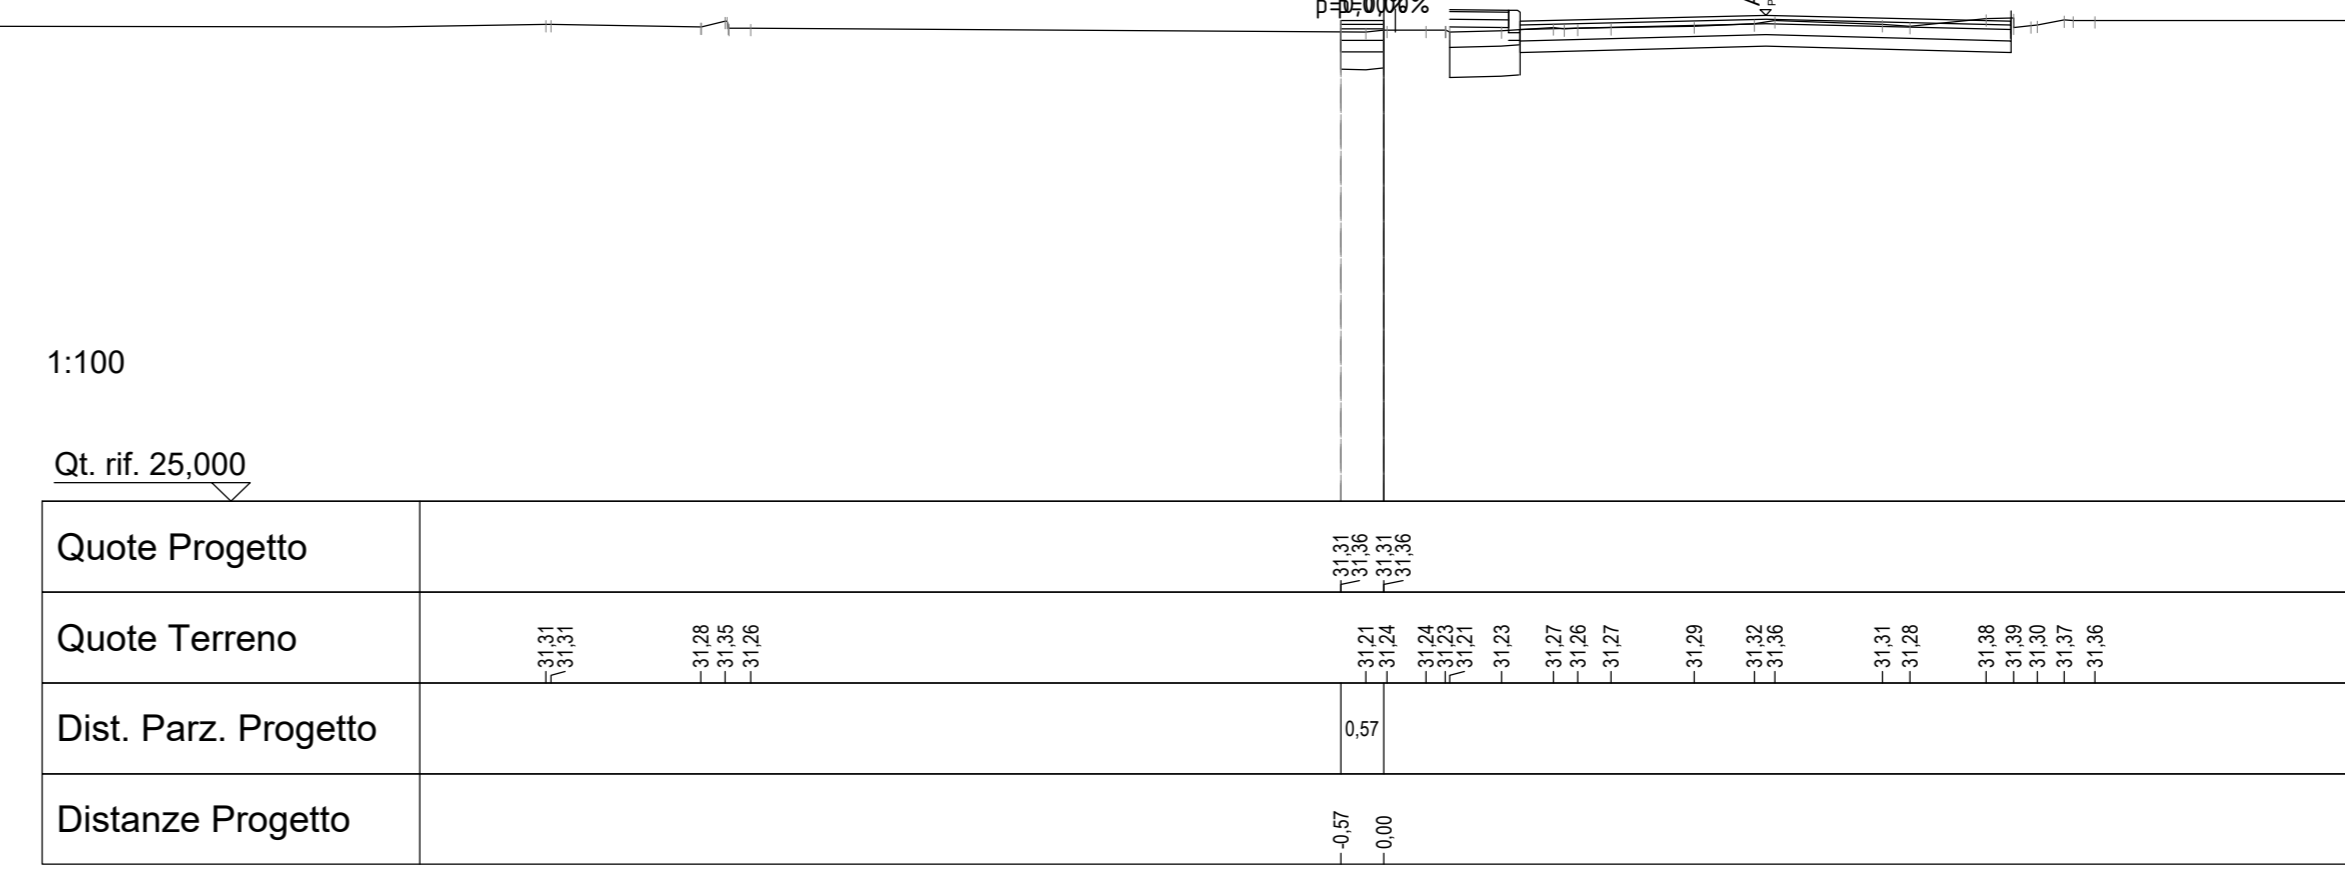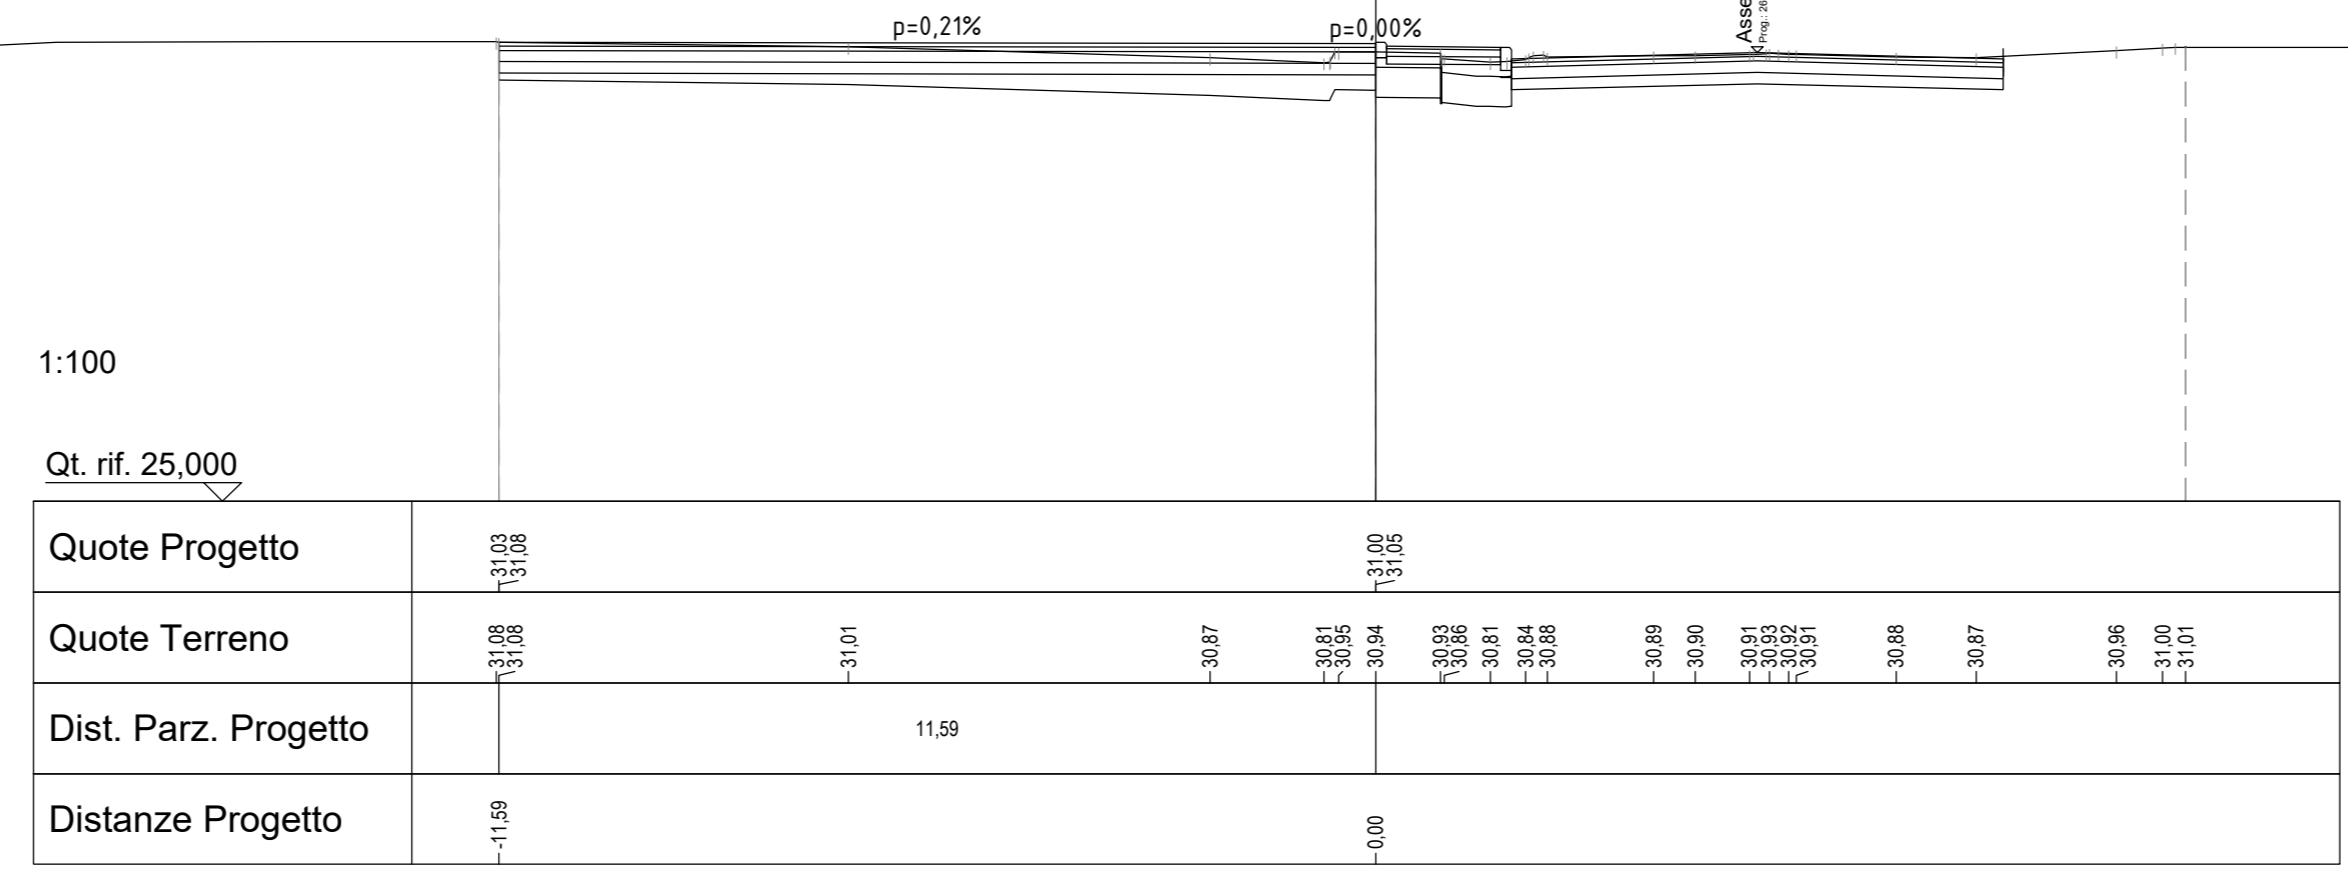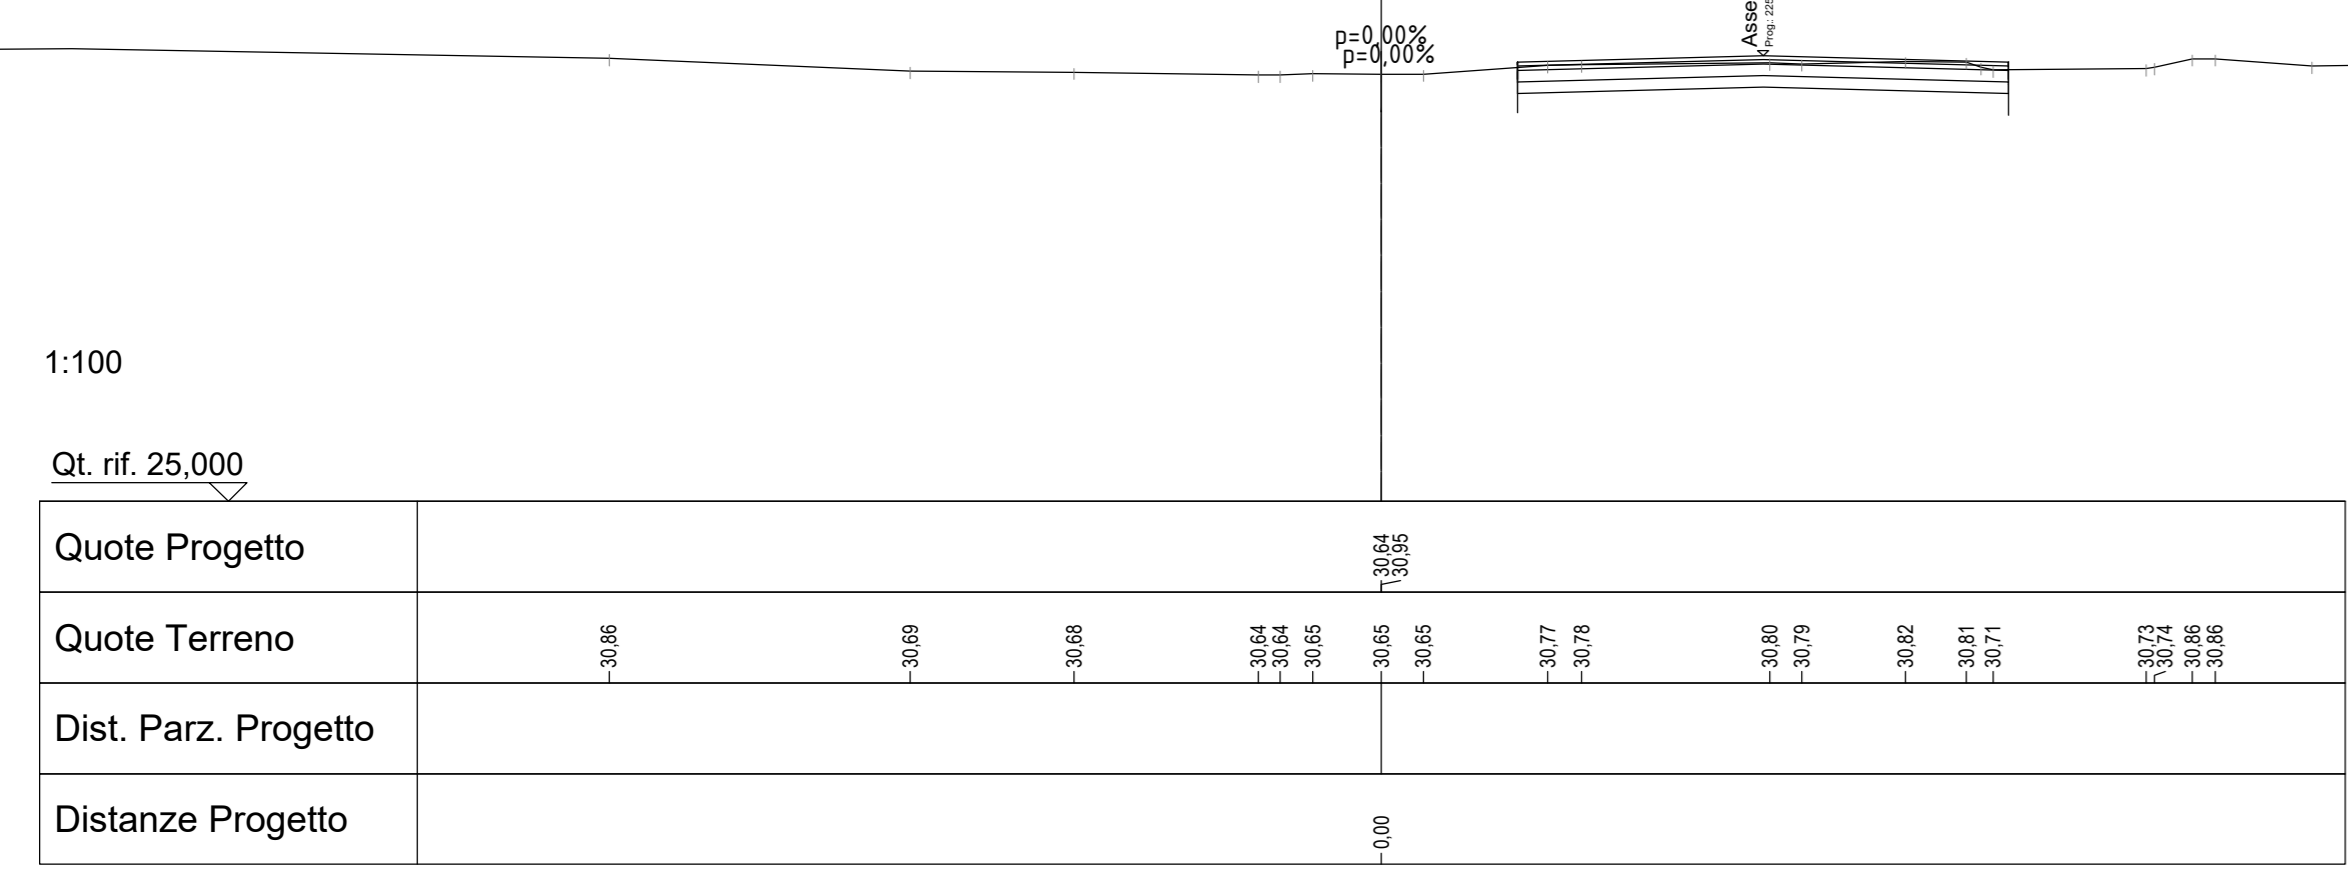








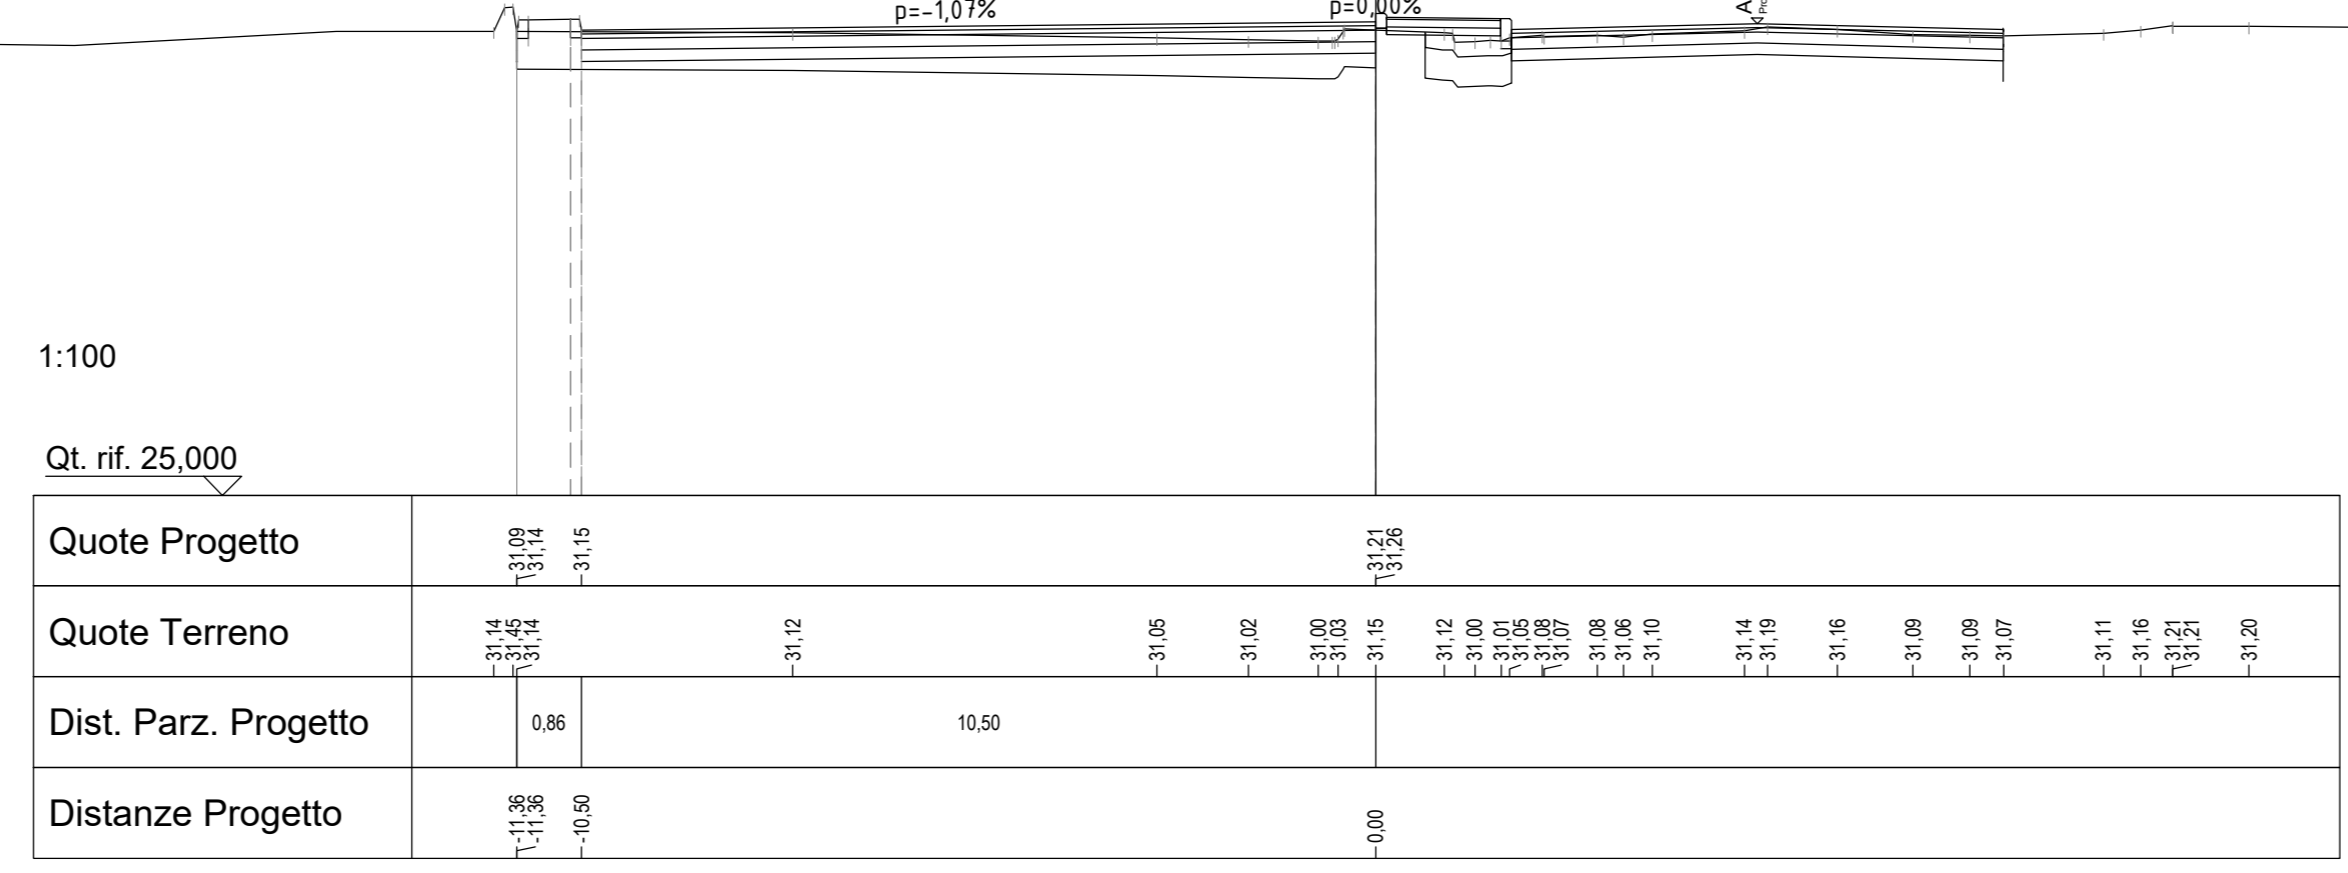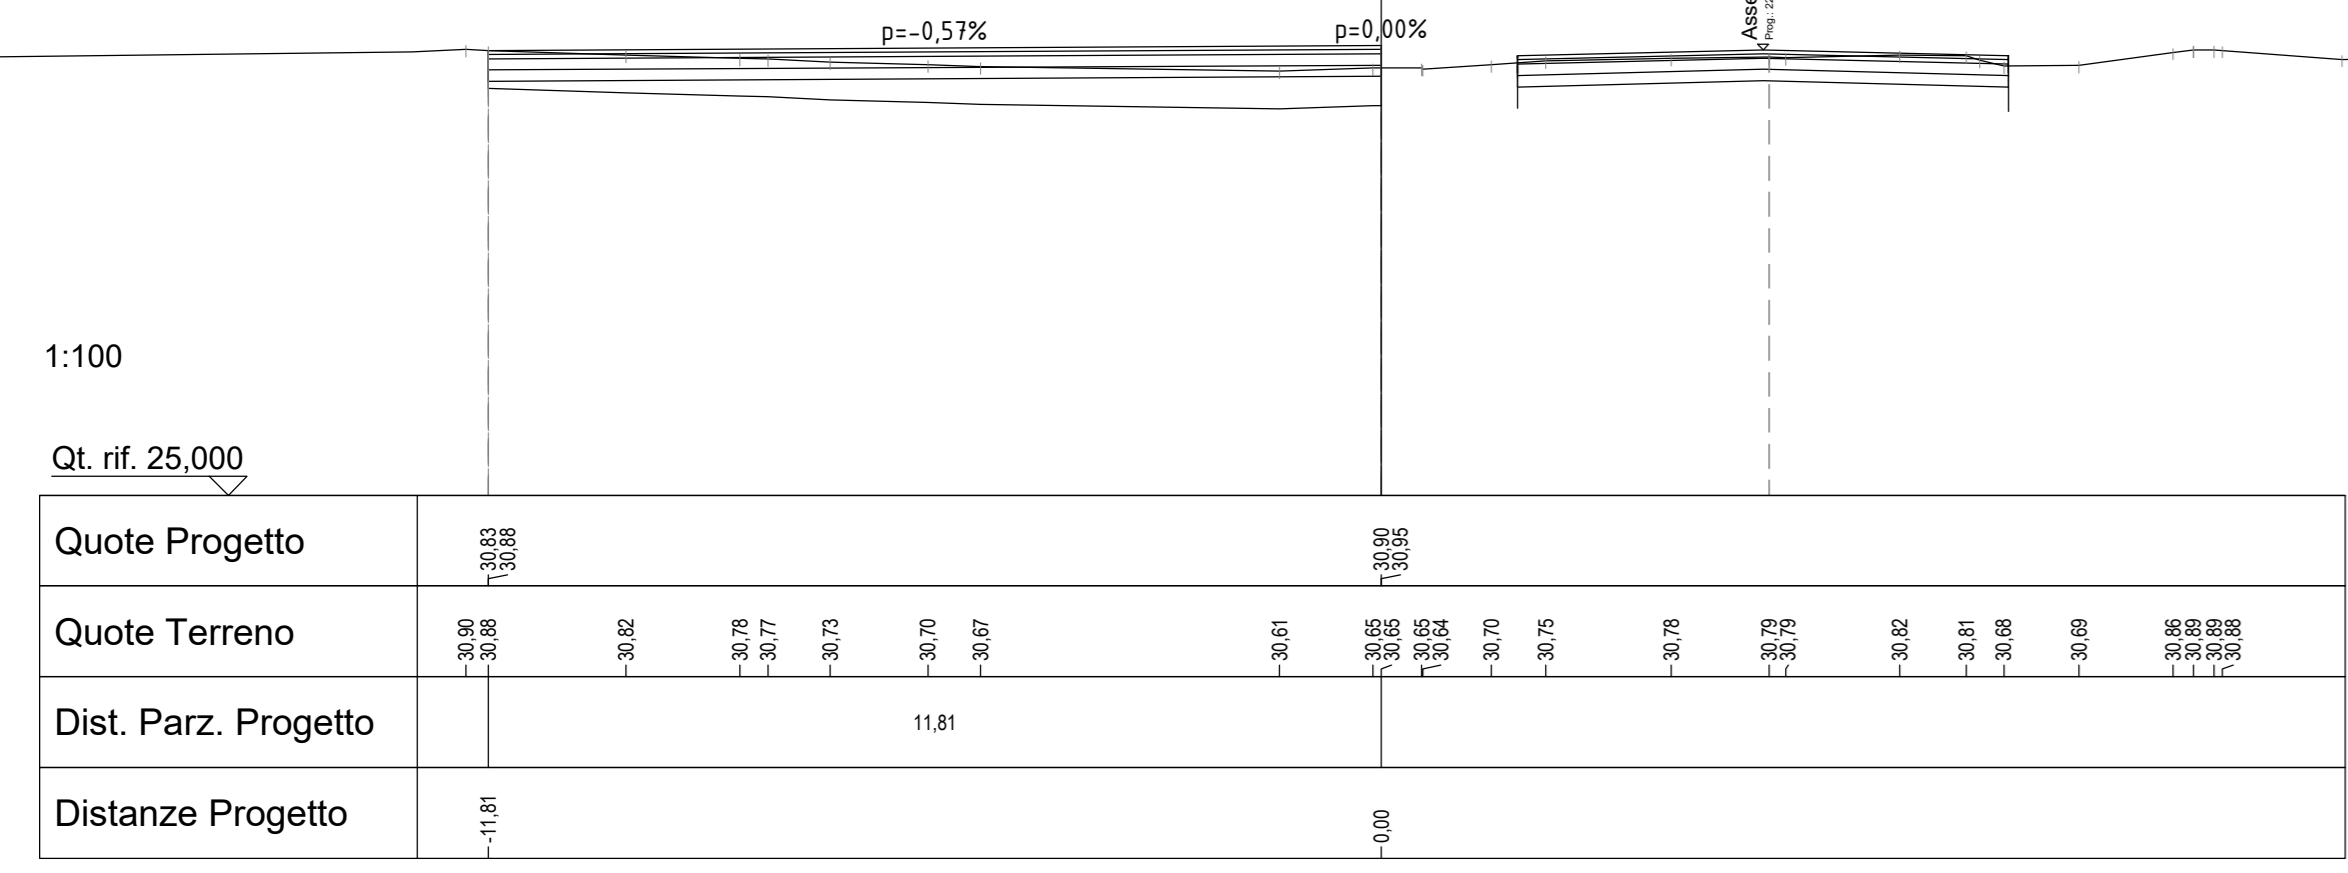



SEPARAZIONE PAVIMENTAZIONE	5.25 m ²
ISOLAZIONE PAVIMENTAZIONE	5.25 m ²
STRATO DI BASE	2.63 m ²
FONDAZIONE IN MISTO GRANULARE	1.56 m ²

Asse Parcheggio 2 - Asse 1
 SEZIONE N° 1
 Q.T. PROD.: 32.000
 Prog. km: 20.000
 Dist. succ.: 20.000

SCAVI E BONIFICHE	0.86 m ²
DEMOLIZIONE	0.86 m ²
SEPARAZIONE PAVIMENTAZIONE	0.86 m ²
ISOLAZIONE PAVIMENTAZIONE	0.86 m ²
STRATO DI BASE	0.43 m ²
FONDAZIONE IN MISTO GRANULARE	0.19 m ²

Asse Parcheggio 2 - Asse 1
 SEZIONE N° 1
 Q.T. PROD.: 31.346
 Prog. km: 66.411
 Dist. succ.: 4.160

SCAVI E BONIFICHE	0.86 m ²
DEMOLIZIONE	0.86 m ²
SEPARAZIONE PAVIMENTAZIONE	0.86 m ²
ISOLAZIONE PAVIMENTAZIONE	0.86 m ²
STRATO DI BASE	0.43 m ²
FONDAZIONE IN MISTO GRANULARE	0.19 m ²

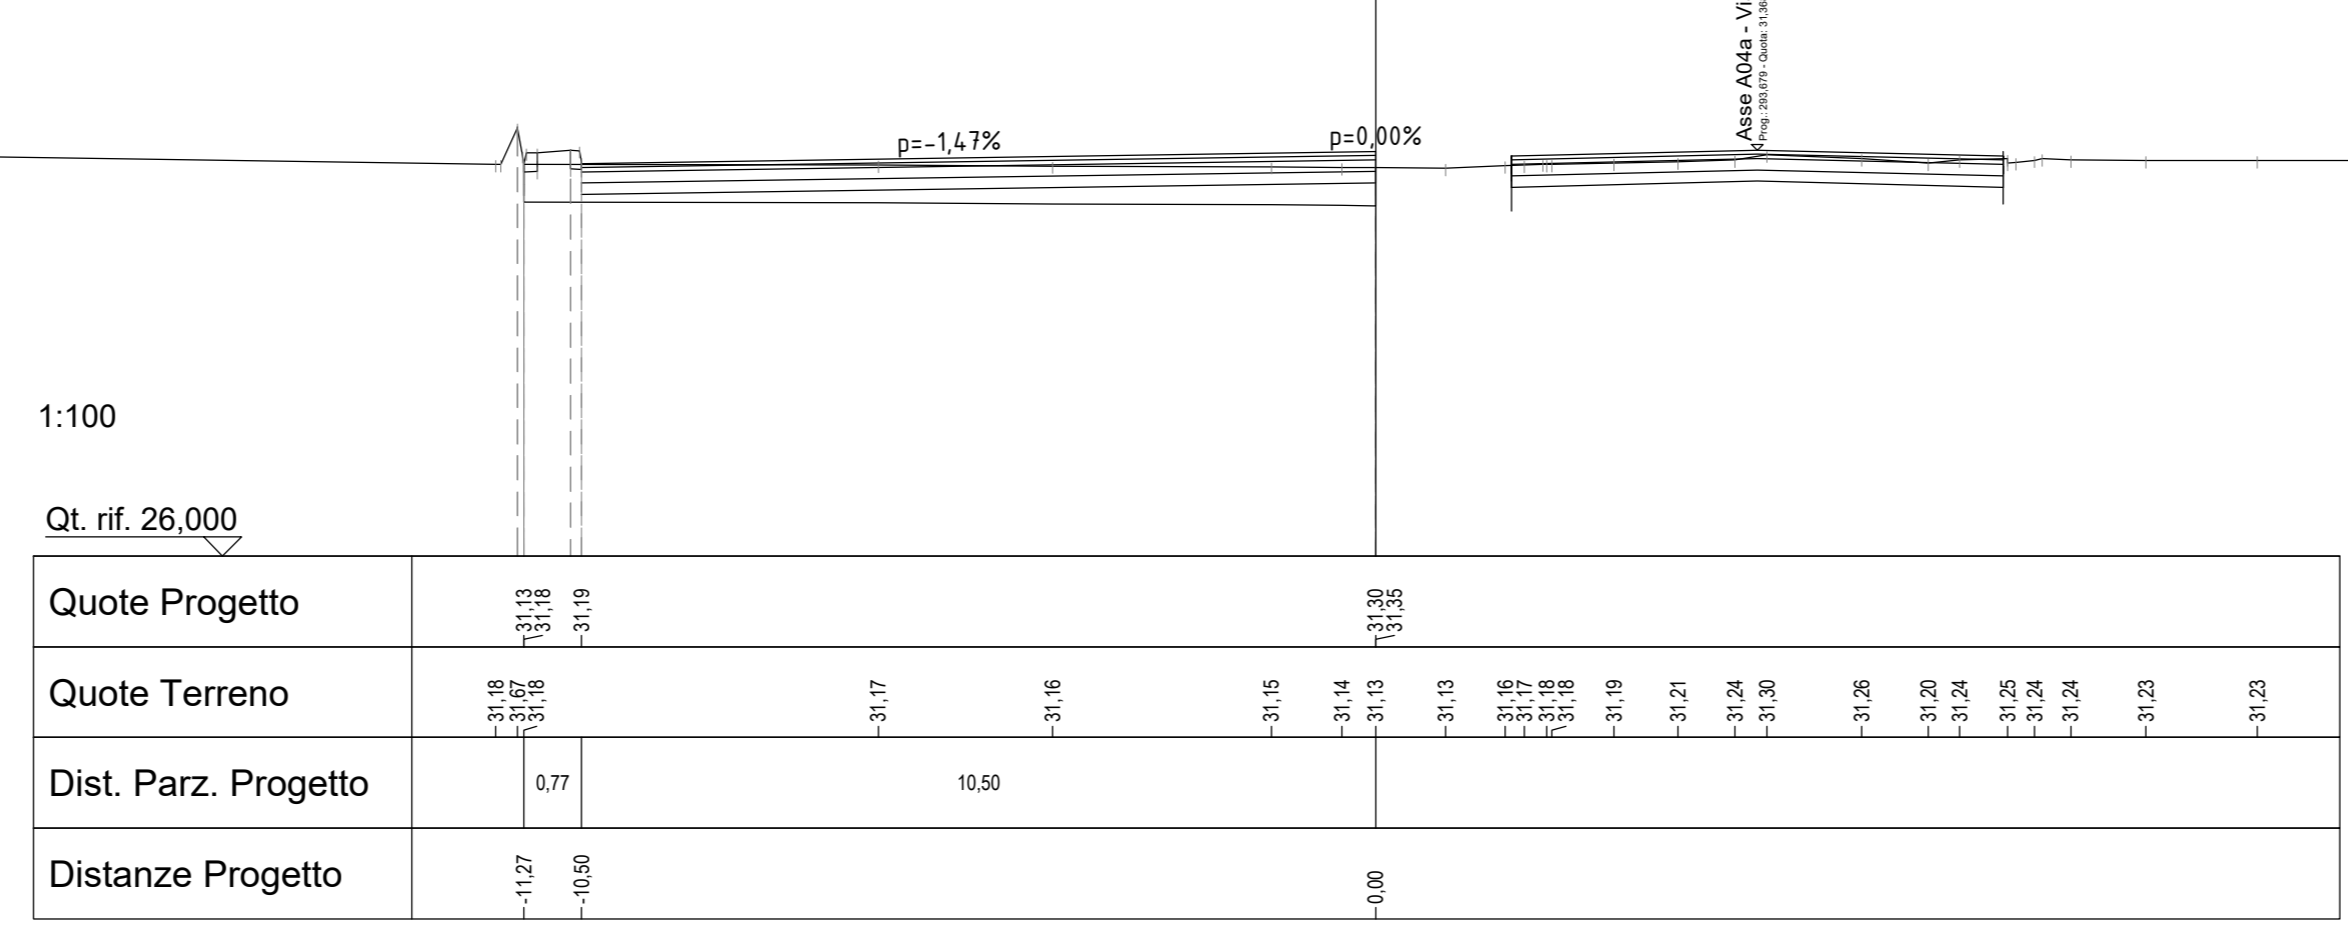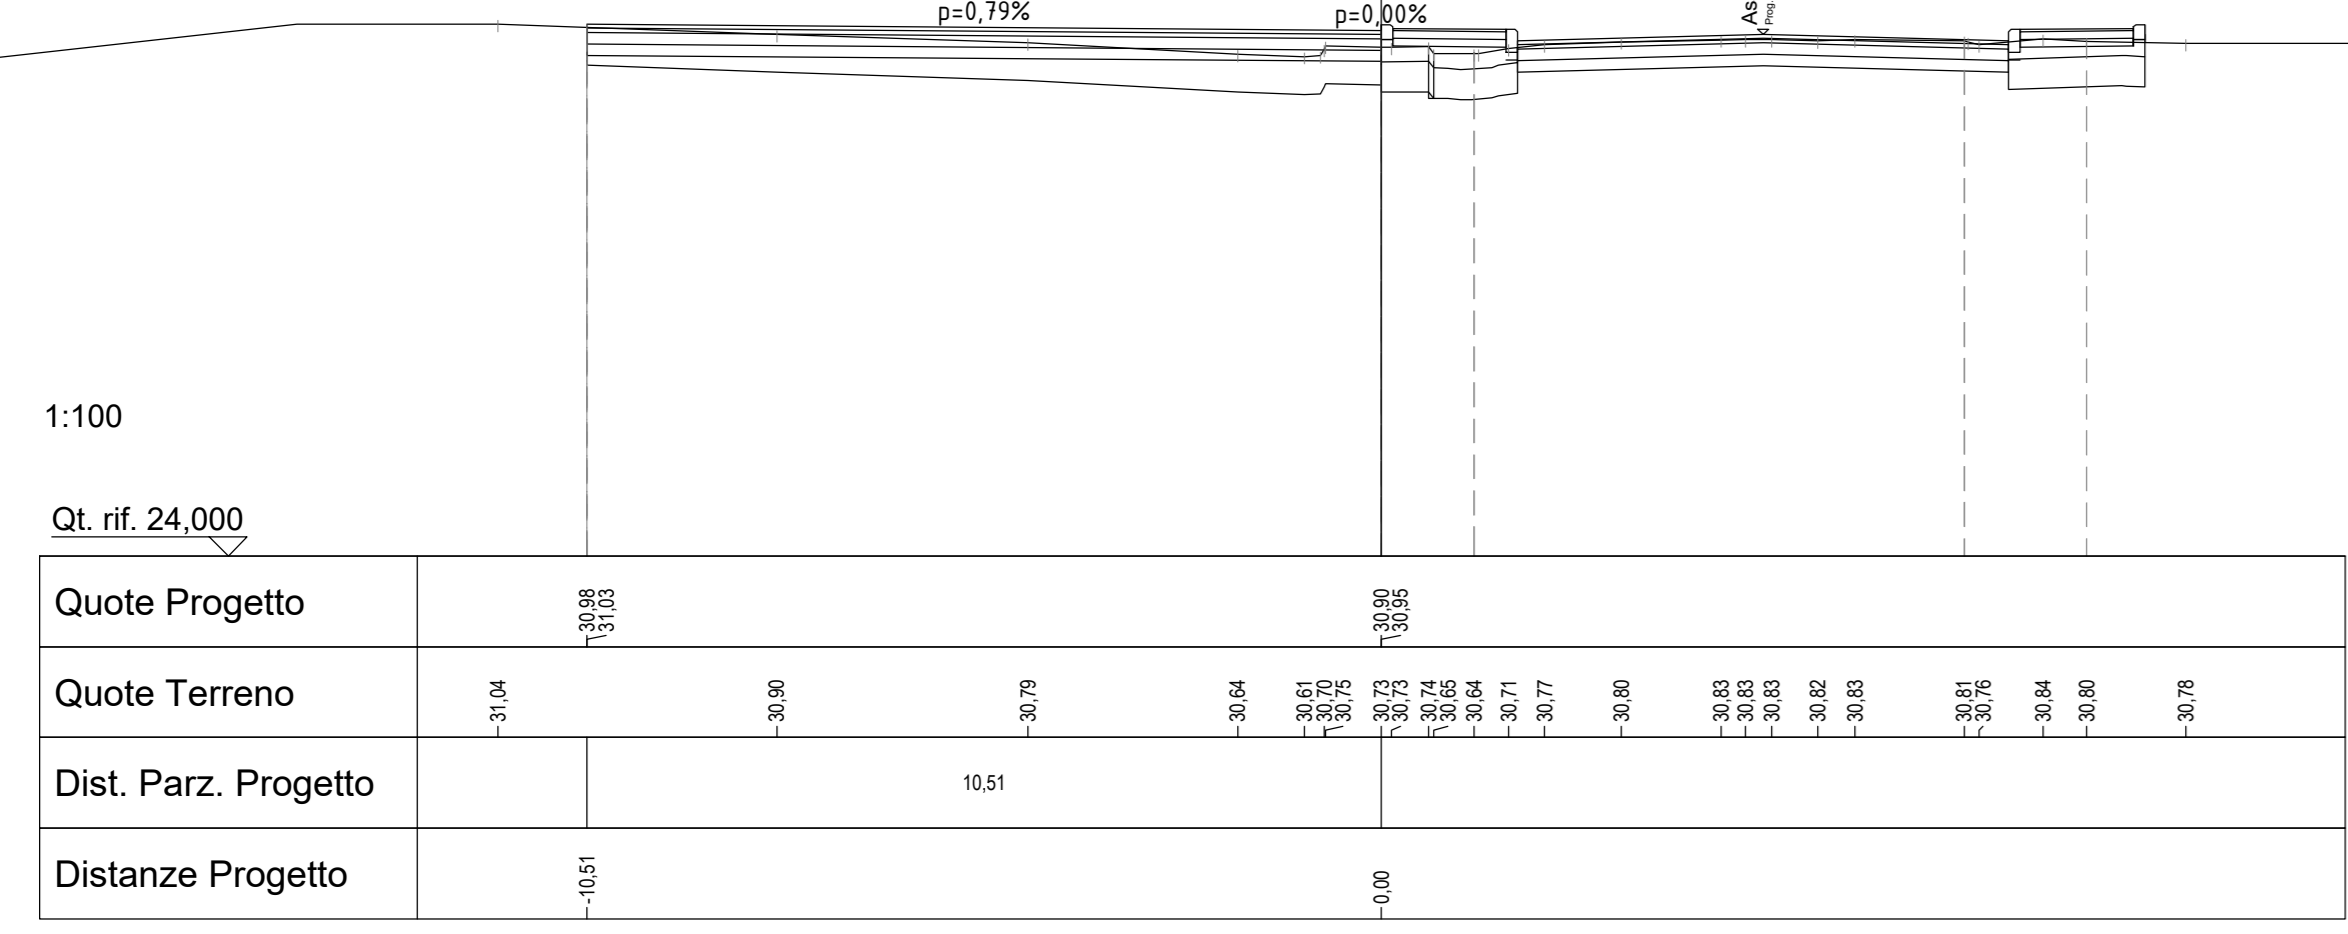

Nuovo collegamento stradale tra la tangenziale sud di Vicenza e la viabilità ordinaria dei comuni di Arcugnano e Altavilla in provincia di Vicenza

PROGETTO DEFINITIVO

DATA: Febbraio 2022
 CUP: C91B07000410005
 WBS: E26.ARCUGN

Responsabile Unico del Procedimento: **AUTOSTRADA BRESCIA-VERONA-VICENZA-PADOVA S.p.A**
 Arch. Roberto Becco

R.T.I. **VIA** **NET** **INGEGNERIA** **HMR**
 Architetto: **Stefano TUZZATO**

PROGETTISTA E RESPONSABILE INTEGRAZIONE TRA LE PRESTAZIONI SPECIALISTICHE: Ing. Francesco Nicchirelli
 CAPOPROGETTO: Ing. Umberto Lugli

ELABORATO: **PROGETTO STRADALE ADEGUAMENTO VIA M.TE GRAPPA Sezioni trasversali 3/4** SCALA: 1:200
 NOME FILE: **W026A-VN1-K30-SL2-C08_2-08-01-000**

Project	Originator	Volume	Location	Type	Role	Number	Suitability	Revision
ARCUGN	VN1	HGN	SO	ZZZZ00LZ	DR	CH	0069	00054 PO1

Rev.	Data	Descrizione	Redazione	Controllo	Approvazione
P01	11-02-2022	Emissione	F. PIVA	S. LUZZO	F. NICCHIRELLI

Il presente documento è proprietà esclusiva di A4autostrada e non deve essere distribuito o pubblicamente accessibile senza permesso scritto dalla A4autostrada. È vietata espressamente la ristampa o l'uso non autorizzato senza permesso scritto dalla A4autostrada. 