
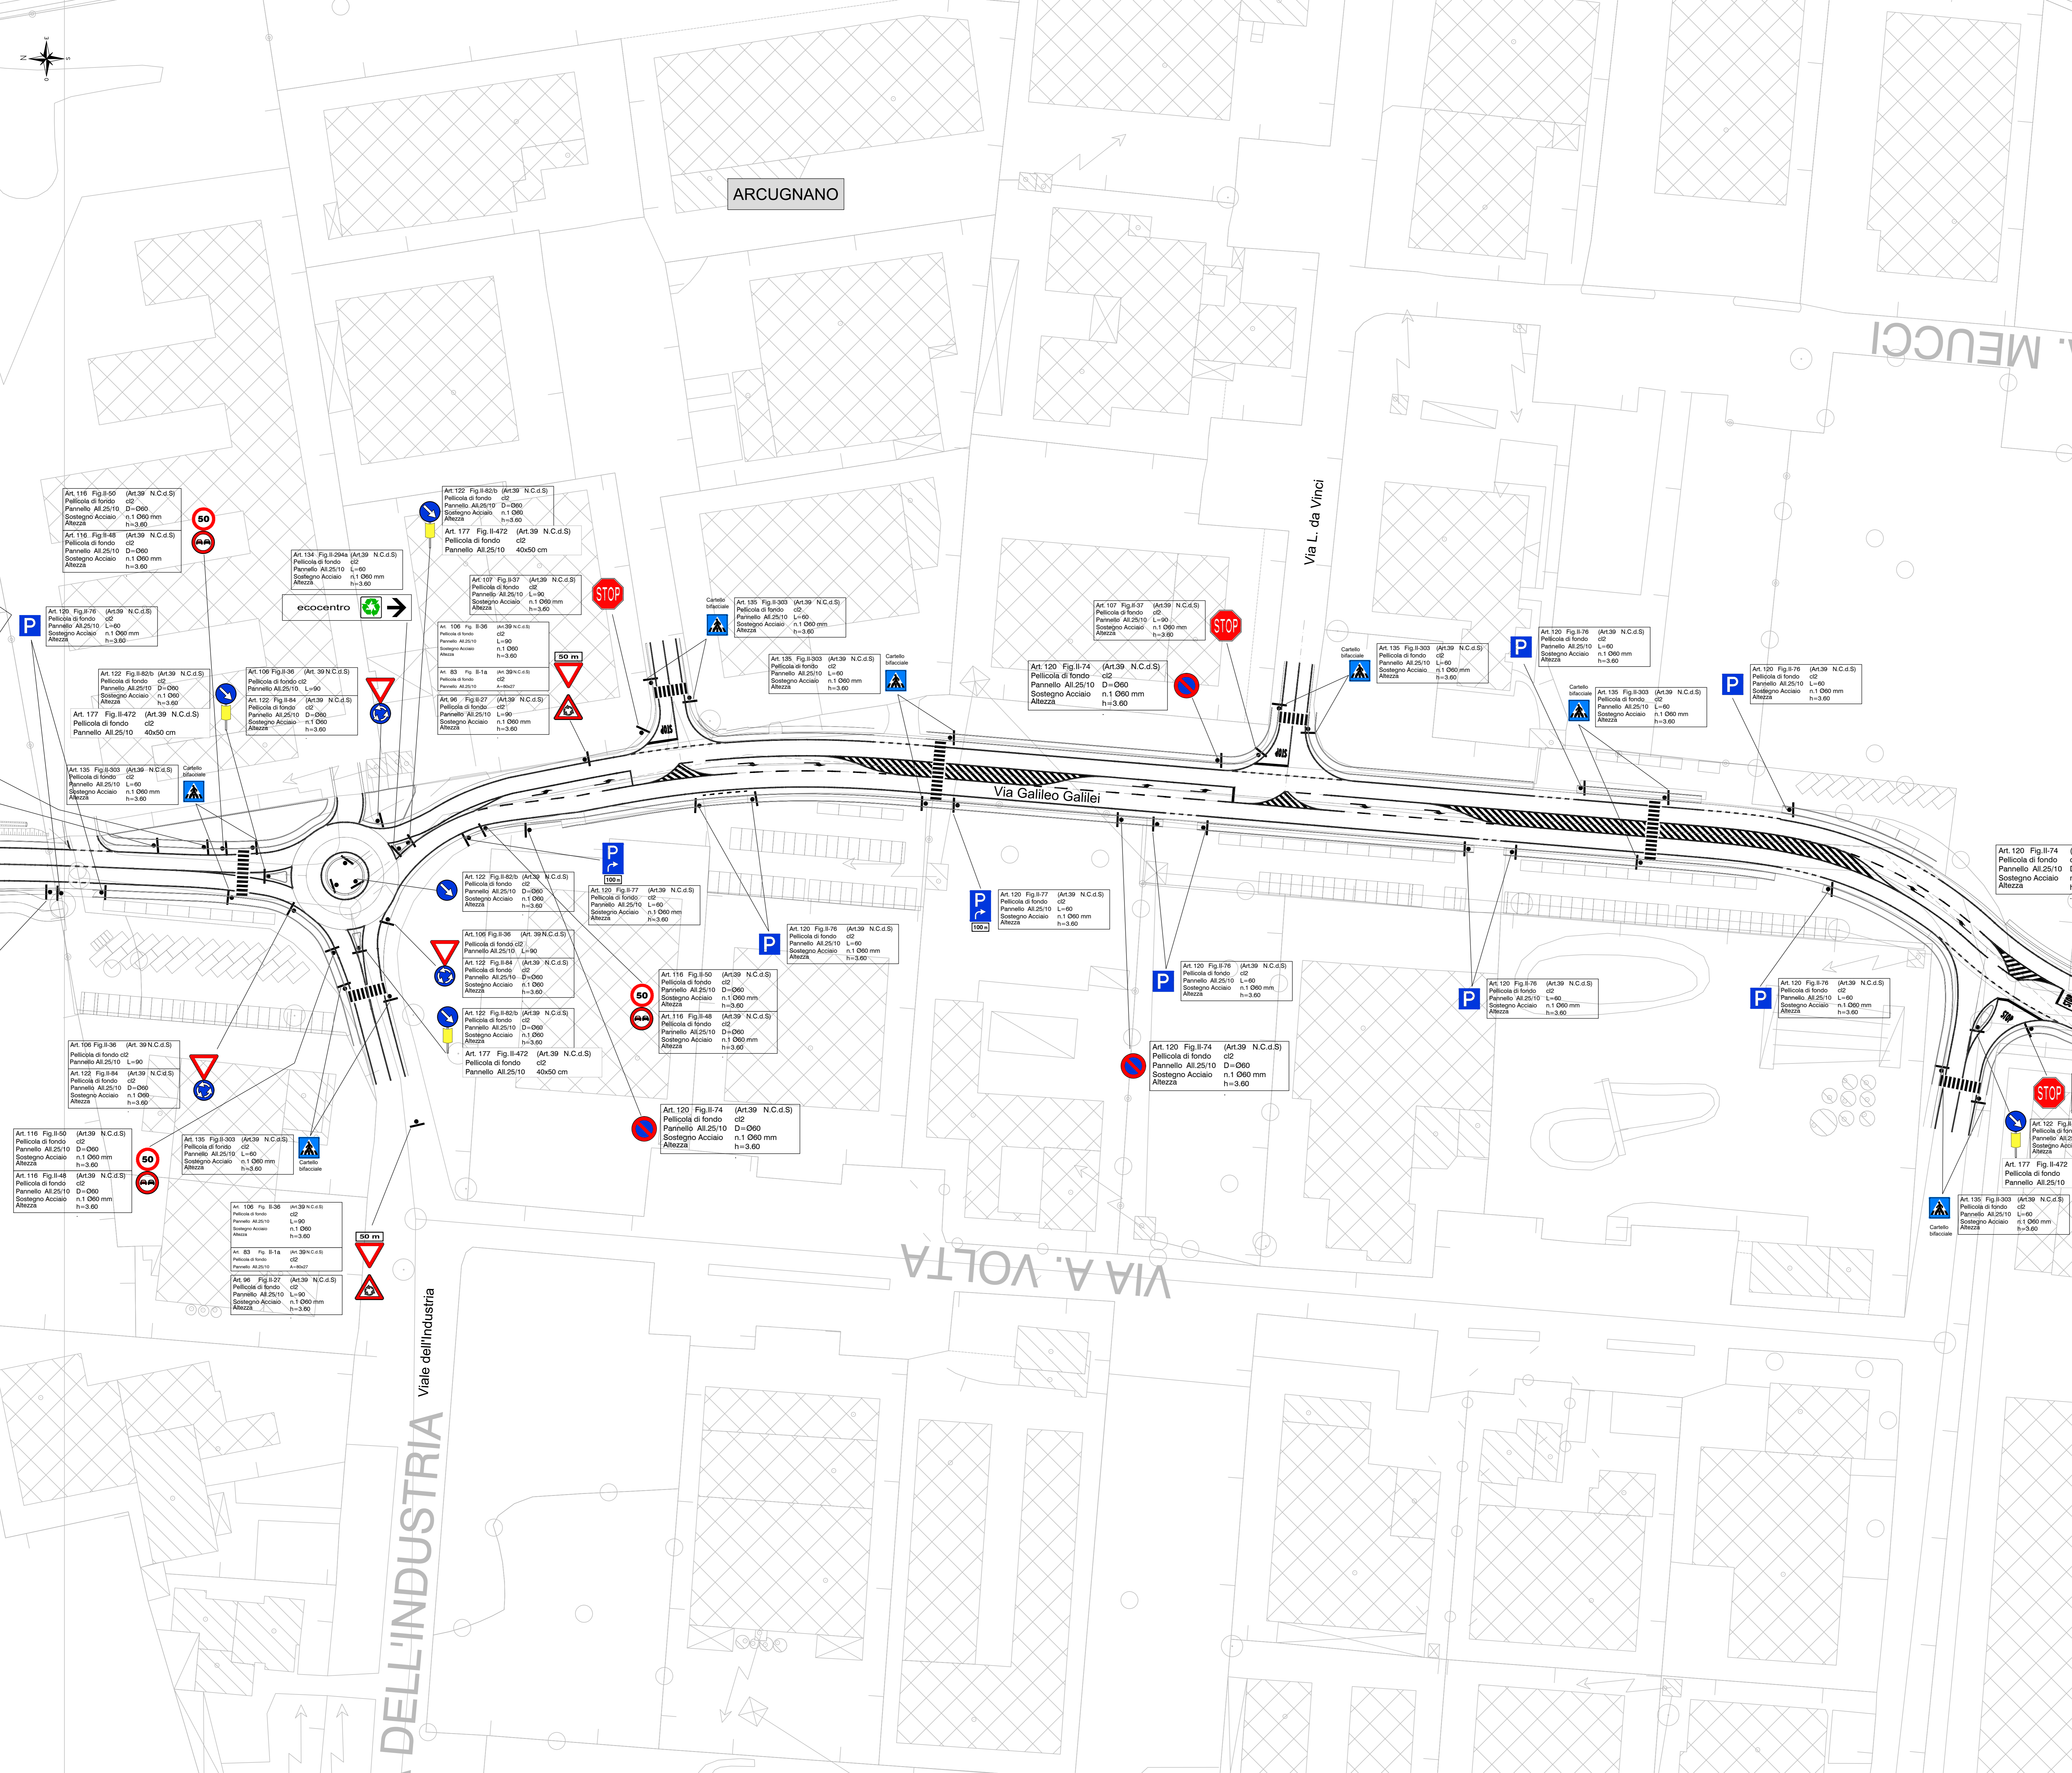


KEY PLAN

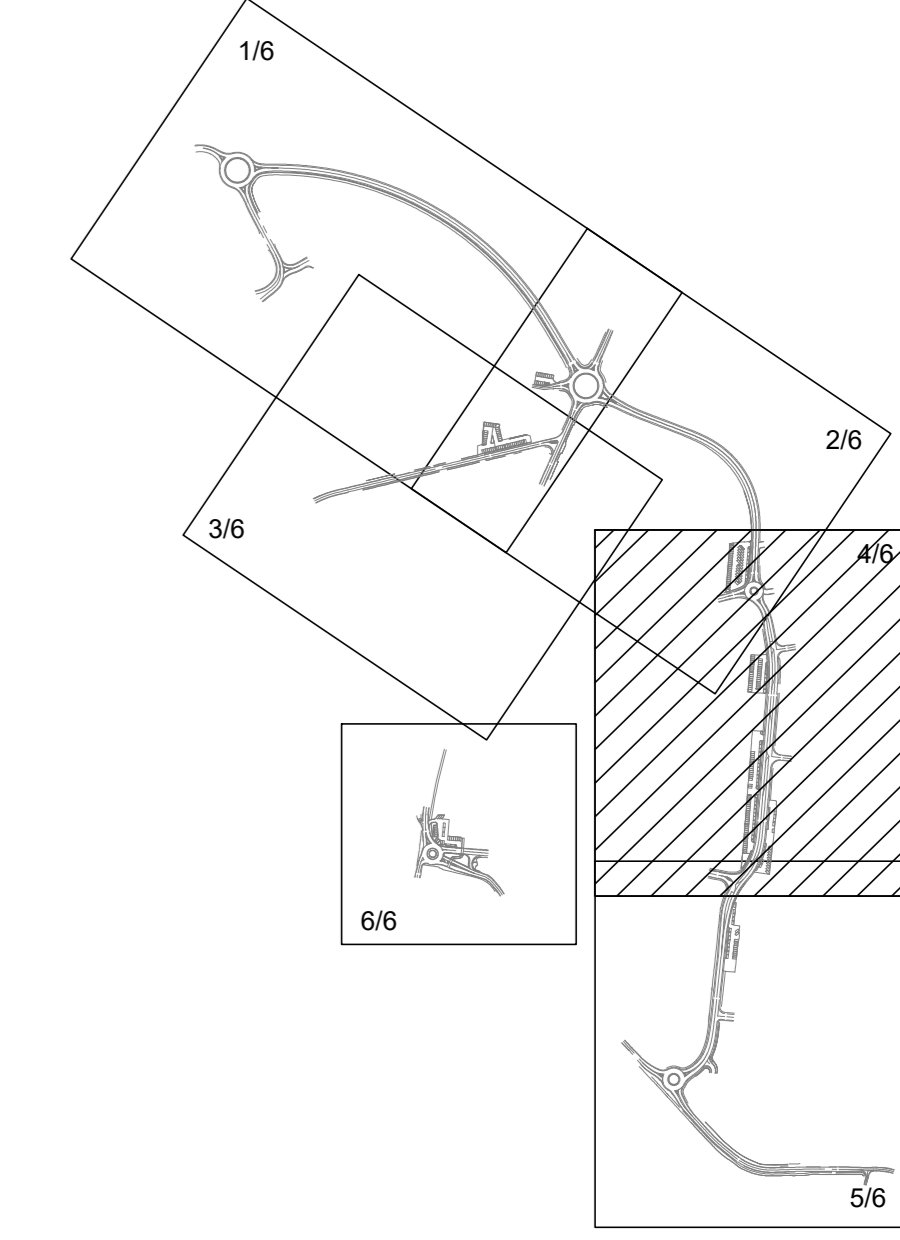

**A4autostrada** Autostrada Brescia Verona Vicenza Padova SpA  
 Brescia Verona Vicenza Padova  
 Tel. +39 045 27222 Fax +39 045 2000011  
 www.a4autostrada.it  
 FUNZIONE COSTRUZIONI AUTOSTRADALI

**RIINA**  
 RIFORMA INTEGRATA  
 RIFORMA INTEGRATA  
 RIFORMA INTEGRATA

**Nuovo collegamento stradale tra la tangenziale sud di Vicenza e la viabilità ordinaria dei comuni di Arcugnano e Altavilla in provincia di Vicenza**

<b>PROGETTO DEFINITIVO</b>		DATA	Febbraio 2022
		CUP	031B07000410005
		WBS	E06_ARCUGN

Responsabile Unico del Procedimento: **AUTOSTRADA BRESCIA-VERONA-VICENZA-PADOVA S.p.A** Direttore di Esecuzione del Contratto: Arch. Roberto Becco  
 Funzione: **Funzione Costruzioni Autostradali** Arch. Wiro Forastoro

R.T. **VIA** **NET** **INGENIERING** **HMR** **ARCHEOLOGO**  
**ARCHEOLOGIA** **NET** **INGENIERING** **HMR** **ARCHEOLOGO**  
 Stefano TUZZATO

PROGETTISTA E RESPONSABILE INTEGRAZIONE TRA LE PRESTAZIONI SPECULATIVE: Ing. Francesco Nichelelli  
 CAPO PROGETTO: Ing. Umberto Lugli

ELABORATO	PROGETTO STRADALE	SCALA	1:500
	SEGNALETICA E BARRIERE DI SICUREZZA		
	Planimetria della segnaletica orizzontale e verticale 4/6	NOME FILE	arcugna-wbt-19h-02-02b-2-06-04-001

Project	Originator	Volume	Location	Type	Role	Number	Suitability	Revision
ARCUGN	VNHT	HSN	SO	LZ	CS	DR	CH	0004

Rev.	Data	Descrizione	Redazione	Controllo	Approvazione
001	11-02-2022	Emesso	P. SALIZZI	S. USI	FACCHINELLI

IL PRESENTE DOCUMENTO RAPPRESENTA UNO DEI PRODOTTI DI UN PROCESSO PUBBLICO. È VIETATA LA REPRODUZIONE, L'USO O LA DISTRIBUZIONE, IN TUTTE LE FORME, SENZA IL CONSENSO SCRITTO DELLA A4AUTOSTRADA S.p.A. IL CONSENSO È CONCESSO SOLO PER LE ATTIVITÀ DI RICERCA E SVILUPPO IN MATERIA DI INNOVAZIONE TECNICA E SCIENTIFICA. IL PRESENTE DOCUMENTO È UNO DEI PRODOTTI DI UN PROCESSO PUBBLICO. È VIETATA LA REPRODUZIONE, L'USO O LA DISTRIBUZIONE, IN TUTTE LE FORME, SENZA IL CONSENSO SCRITTO DELLA A4AUTOSTRADA S.p.A. IL CONSENSO È CONCESSO SOLO PER LE ATTIVITÀ DI RICERCA E SVILUPPO IN MATERIA DI INNOVAZIONE TECNICA E SCIENTIFICA.