



Rif. Piano degli interventi PI - Tavola 13.1.1 - Zonizzazione - Comune di Altavilla Vicentina

PI - 25 maggio 2020  
 Deliberazione del Consiglio Comunale n. 23  
 Approvazione variante n. 18




Rif. Piano degli interventi PI - Tavola 13.1.2 - Vincoli e Tutele - Comune di Altavilla Vicentina

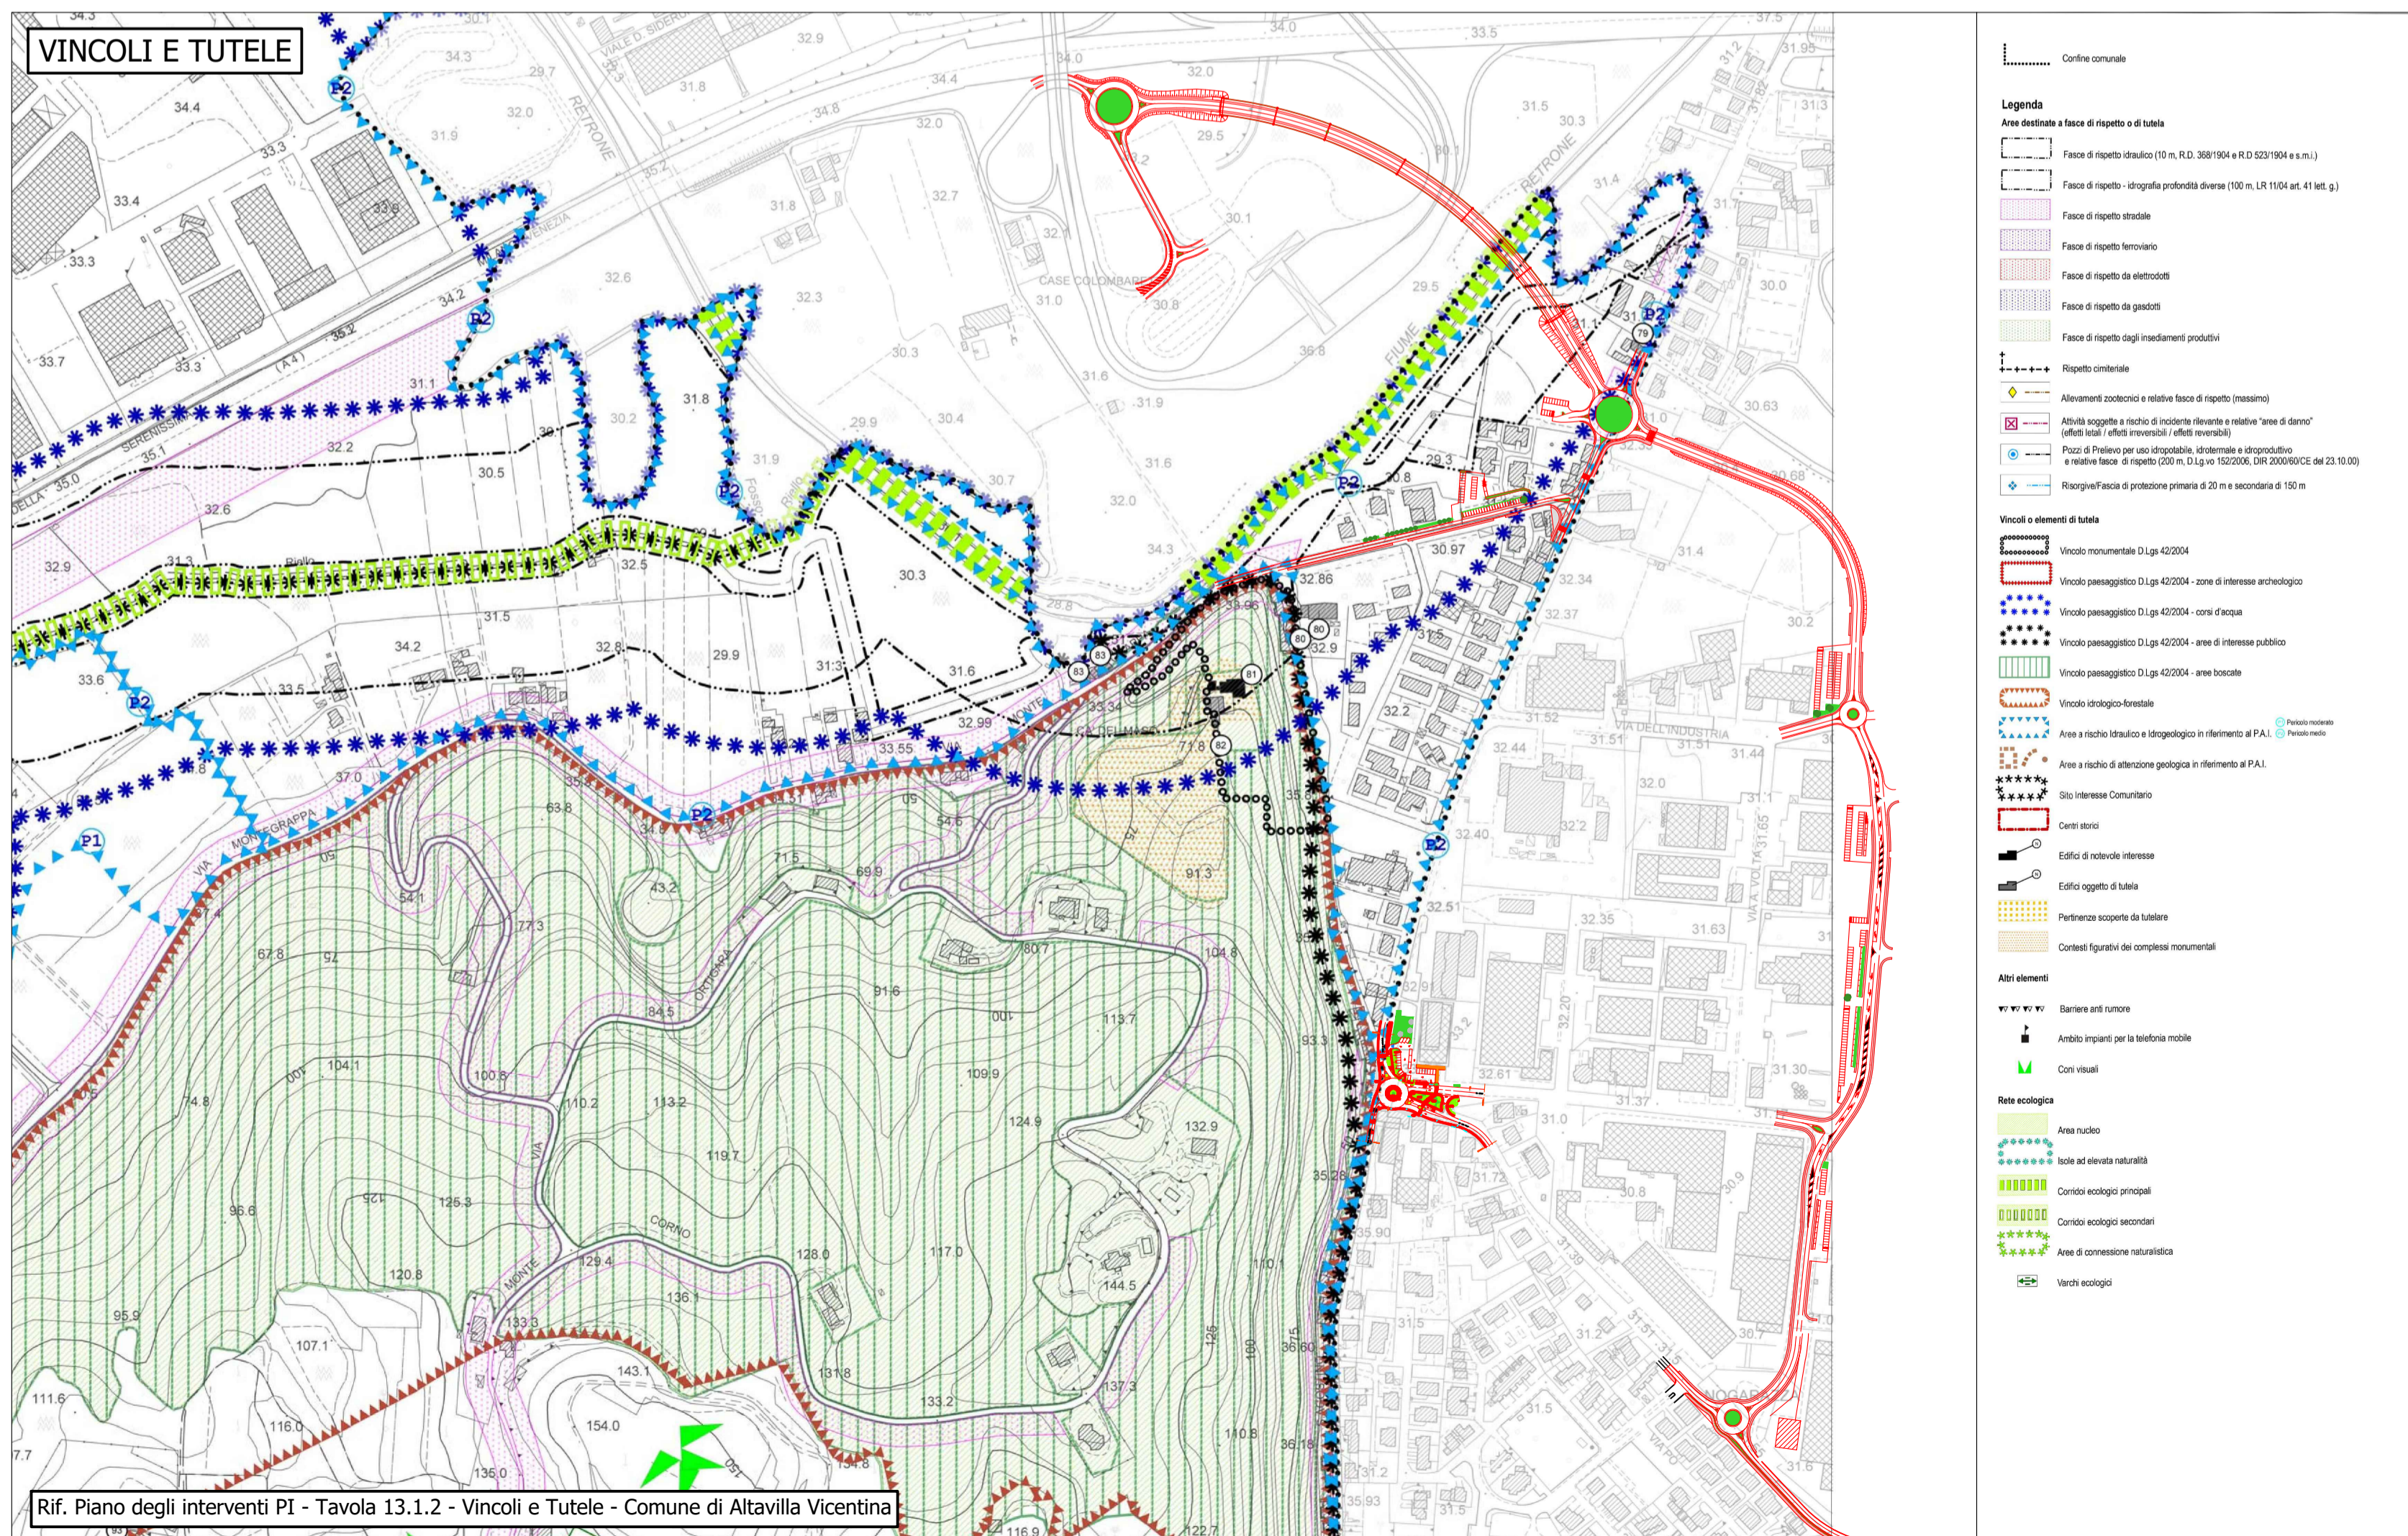

Brescia | Verona | Vicenza | Padova

**Autostrada Brescia Verona Vicenza Padova SpA**  
 via Flavio Gioia, 71 37135 Verona  
 tel. +39 045827222 Fax +39 0458200051  
 www.autostrad.it autobspd@autostrad.it direzione@pec.autostrad.it  
 FUNZIONE COSTRUZIONI AUTOSTRADALI



CERTIFIED MANAGEMENT SYSTEM  
 ISO 9001 - ISO 14001  
 ISO 45001

## Nuovo collegamento stradale tra la tangenziale sud di Vicenza e la viabilità ordinaria dei comuni di Arcugnano e Altavilla in provincia di Vicenza

### PROGETTO DEFINITIVO

DATA Febbraio 2022  
 CUP G91B07000410005  
 WBS B26.ARCUGN

Responsabile Unico del Procedimento  
 Arch. Roberto Beaco

**AUTOSTRADA BRESCIA-VERONA-VICENZA-PADOVA S.p.A**  
 Funzione Costruzioni Autostradali

Direttore di Esecuzione del Contratto  
 Arch. Mirco Panarotto

R.T.I. **VIA** INGEGNERIA

**NET** ENGINEERING

**HIMAR** ARCHITETTURA  
 Stefano TUZZATO

PROGETTISTA E RESPONSABILE INTEGRAZIONE TRA LE PRESTAZIONI SPECIALISTICHE: Ing. Francesco Nicchiarelli  
 CAPO PROGETTO: Ing. Umberto Lugli

ELABORATO STUDIO DI IMPATTO AMBIENTALE  
 Strumenti di pianificazione e sistema vincolistico  
 Piano degli Interventi - Comune di Altavilla Vicentina

SCALA 1:5000  
 NOME FILE: ARCUGN-VNHT-EAC-SO\_MLZZ00\_Z-DOR-LE-007

Project	Originator	Volume	Location	Type	Role	Number	Suitability	Revision
ARCUGN	VNHT	EAC	SO_MLZZ00_Z	DR	LE	0007	D00S4	P01

Rev.	Data	Descrizione	Redazione	Controllo	Approvazione
P01	17-02-2022	Emissione	D.TOSATO	C.PANEGHETTI	F.NICCHIARELLI

IL PRESENTE DOCUMENTO NON POTRA' ESSERE COPIATO, RIPRODOTTO O ALTAMENTE PUBBLICATO, IN TUTTO O IN PARTE, SENZA IL CONSENSO SCRITTO DELLA AUTOSTRADA BS-VR-VI-PD S.P.A. OGNI UTILIZZO NON AUTORIZZATO SARÀ PERSEGUITO A NORMA DI LEGGE.  
 THIS DOCUMENT MAY NOT BE COPIED, REPRODUCED OR PUBLISHED, EITHER IN PART OR IN ITS ENTIRETY, WITHOUT THE WRITTEN PERMISSION OF AUTOSTRADA BRESCIA-VERONA-VICENZA-PADOVA S.P.A. UNAUTHORIZED USE WILL BE PROSECUTED BY LAW.