



LEGENDA


- Confine comunale
- Sede stradale di nuova realizzazione
- Marciapiedi e cordoli di nuova realizzazione
- Piste ciclabili/ciclopedonali di nuova realizzazione
- Isole verdi di nuova realizzazione
- Scarpate in rilievo

- WBS di riferimento
1. RA01 - RACCORDO ROTATORIA R01
  2. RA02 - RACCORDO ROTATORIA R01
  3. R01 - ROTATORIA 01
  4. A01 - ASSE A01
  5. PO01 - PONTE FIUME RETRONE
  6. R02 - ROTATORIA 02
  7. A02 - ASSE A02
  8. A03 - ASSE A03
  9. A04 - ASSE A04
  10. A04a - ASSE A04a
  11. A05 - ASSE A05
  12. R03 - ROTATORIA 03
  13. A06 - ASSE A06
  14. A07 - ASSE A07
  15. R04 - ROTATORIA 04
  16. A08 - ASSE A08
  17. A09 - ASSE A09
  18. R05 - ROTATORIA 05 E RACCORDI
  19. TM01 - TOMBINO SCATOLARE SU A03
  20. VL01 - VASCA DI LAMINAZIONE SU ASSE A01
  21. VL02 - VASCA DI LAMINAZIONE SU ASSE A01
  22. VL03 - VASCA DI LAMINAZIONE SU ASSE A03
  23. IM01 - IMPIANTI VIABILITA PRINCIPALE
  24. IM02 - IMPIANTI VIABILITA SECONDARIA

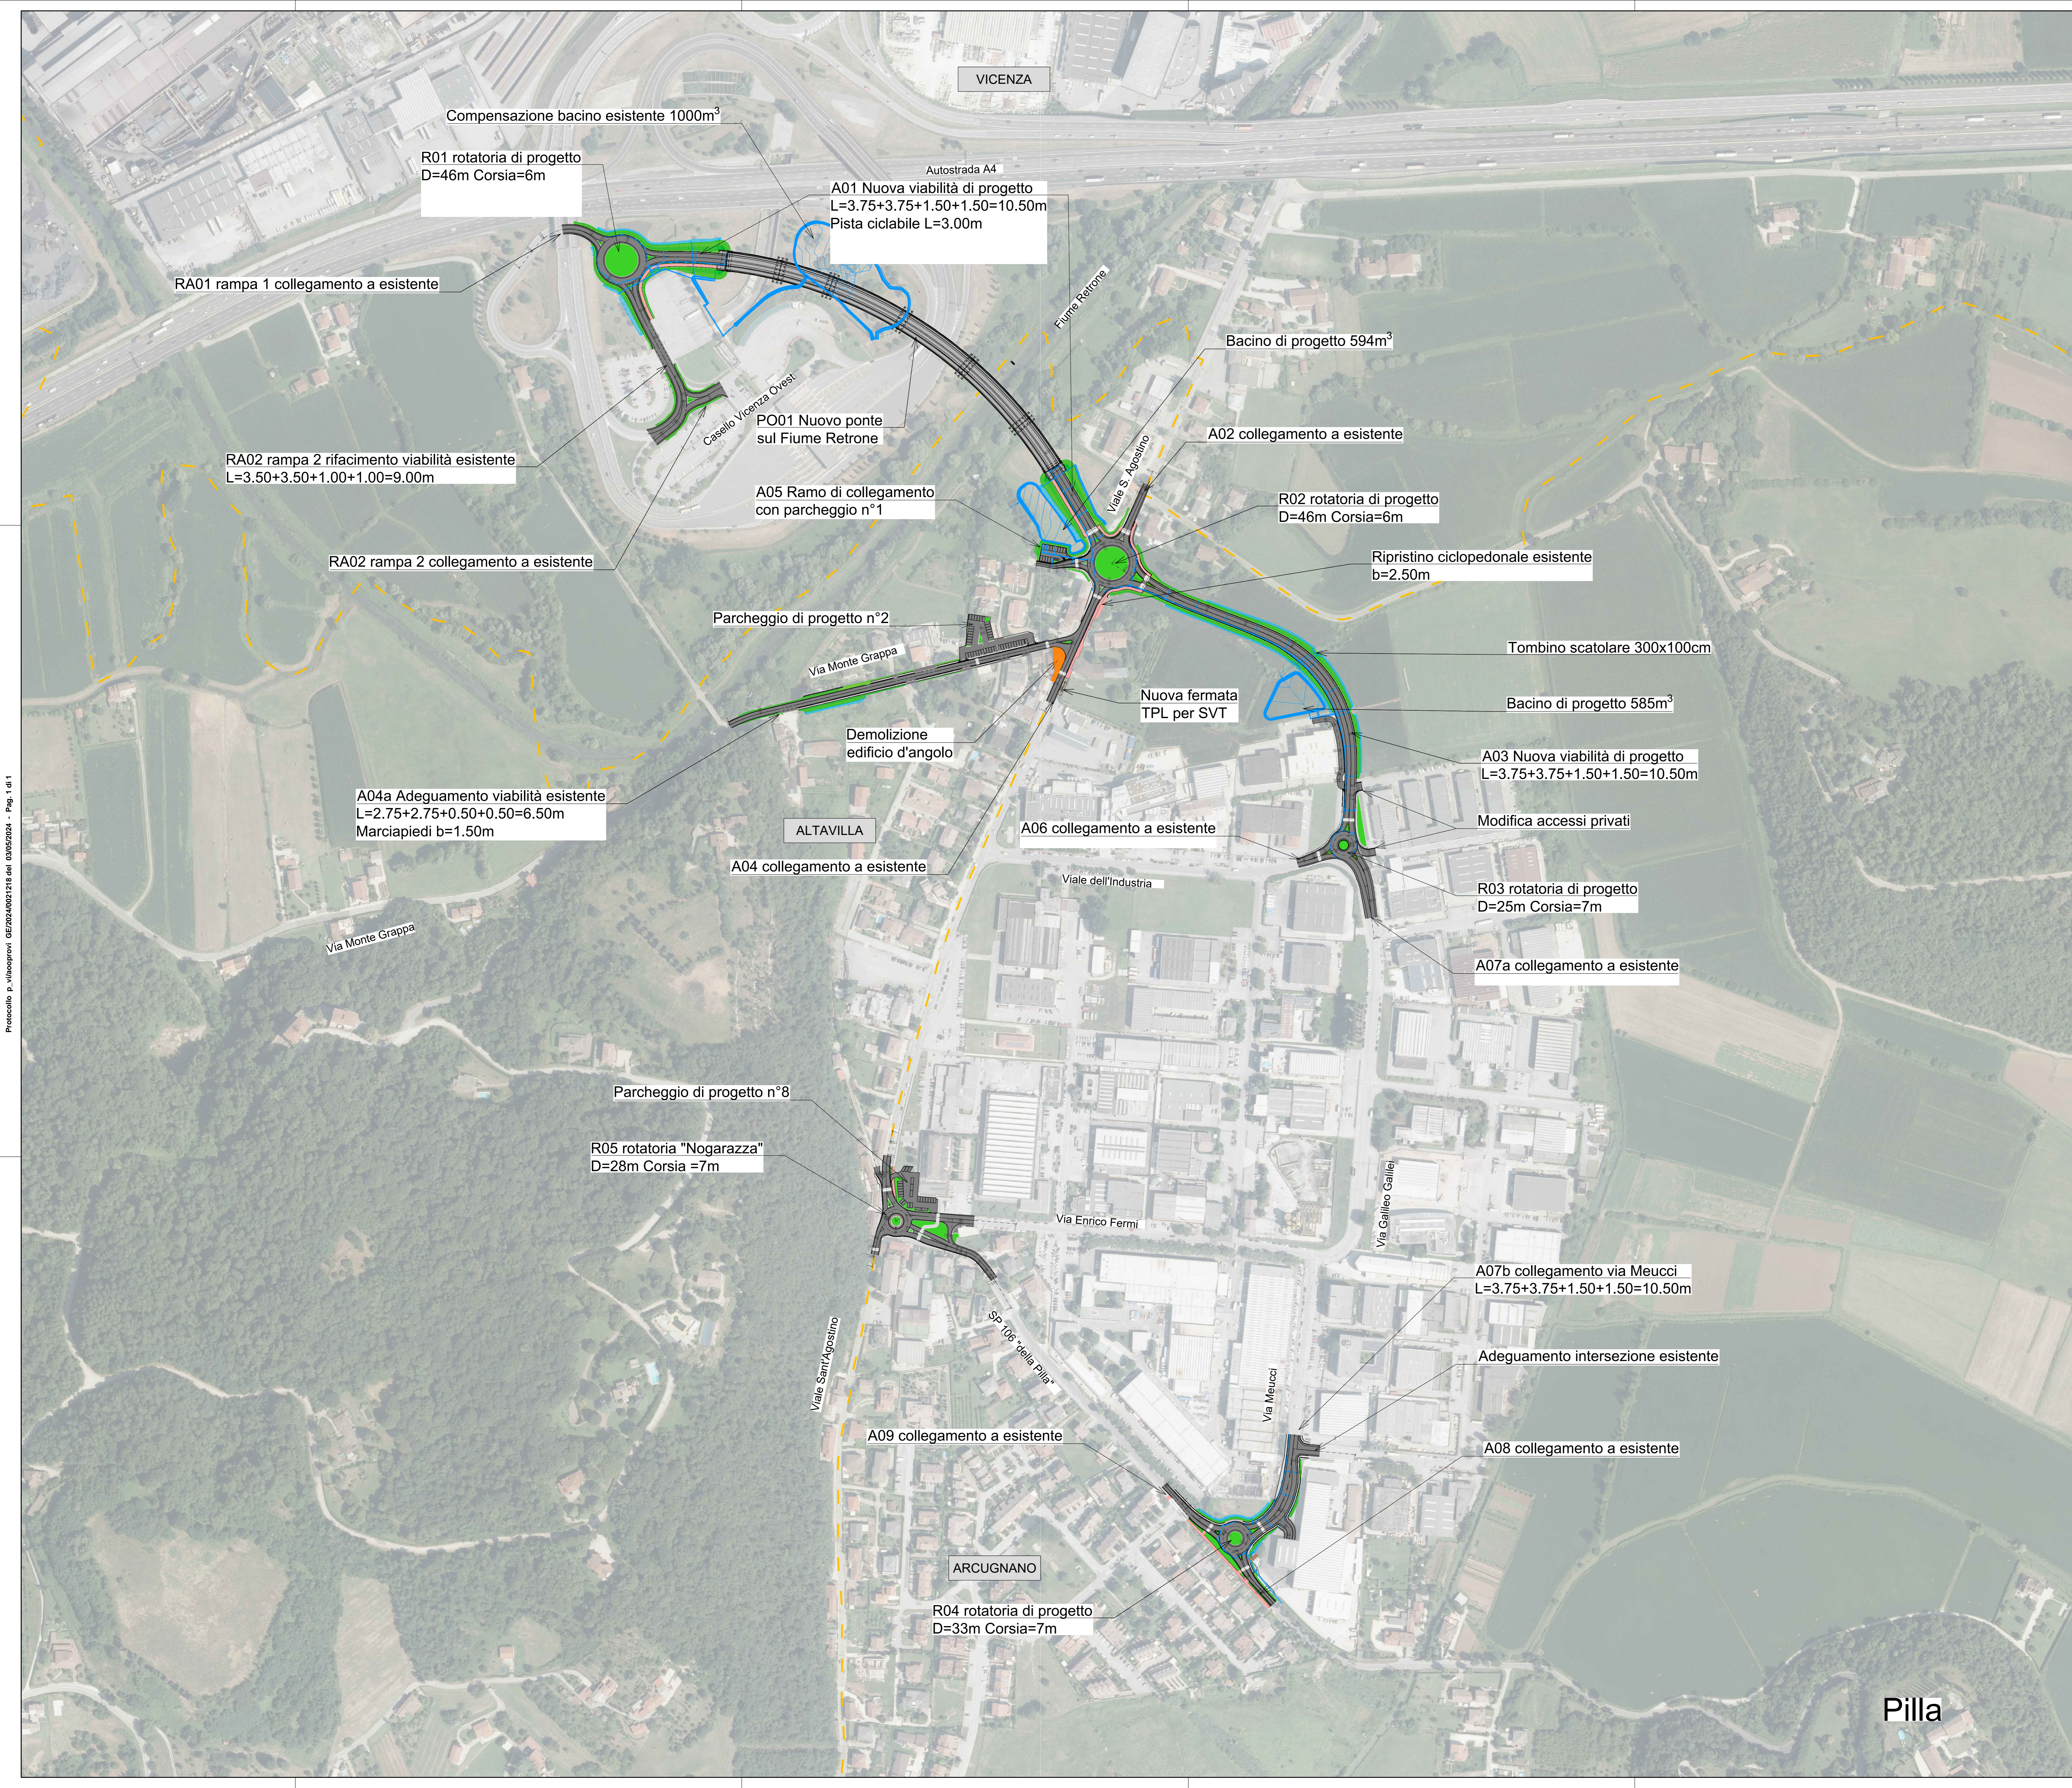



Autosstrada Brescia Verona Vicenza Padova SpA  
 Via Pavesi-Gale, 71 37135 Verona  
 Tel. +39 045777222 Fax +39 045600051  
 www.a4autostrada.it



### Nuovo collegamento stradale tra la tangenziale sud di Vicenza e la viabilità ordinaria dei comuni di Arcugnano e Altavilla in provincia di Vicenza

**PROGETTO DEFINITIVO**

DATA: Febbraio 2022  
 CUP: C91B07000410005  
 WBS: B26 ARCUGN

Responsabile Unico del Procedimento: **AUTOSTRADA BRESCIA-VERONA-VICENZA-PADOVA S.p.A**  
 Arch. Roberto Becco

Funzione Costruzioni Autostradali

Direttore di Esecuzione del Contratto: **Arch. Mirco Panarotto**

R.T. **VIA** **NET** **HMR**

Architetto: **Stefano TUZZATO**

PROGETTISTA E RESPONSABILE INTEGRAZIONE TRA LE PRESTAZIONI SPECIALISTICHE: Ing. Francesco Nicchiani  
 CAPOPROGETTO: Ing. Umberto Lugli

ELABORATO: PROGETTO STRADALE

SCALA: 1:2000

Planimetria di progetto generale

Project	Originator	Volume	Location	Type	Role	Number	Suitability	Revision
ARCUGN	VNHT	HGN	SO	ZCS	00	L	ZR	CH
						0001	000S4	P02

Rev.	Data	Descrizione	Elaborato	Controllo	Approvazione
PR1	17-02-2022	Emisione	F. PUGL	L. LUZZI	F. NICCHIANI
PR2	24-02-2024	Aggiornamento a seguito approfondimenti intervenuti dopo il Parem dell'Autorità di Bacini	F. PUGL	L. LUZZI	F. NICCHIANI

I PRESENTI DOCUMENTI SONO DI PROPRIETA' DELL'ENTITA' CONCESSORIA E SONO DESTINATI ALL'USO SOLO PER IL PROGETTO DI CUI SONO DESTINATI. E' VIETATA LA REPRODUZIONE, L'USO O LA DISTRIBUZIONE DI QUESTI DOCUMENTI SENZA IL CONSENSO DELLA A4AUTOSTRADA. SE NE VIETANO LA REPRODUZIONE, L'USO O LA DISTRIBUZIONE SENZA IL CONSENSO DELLA A4AUTOSTRADA. SE NE VIETANO LA REPRODUZIONE, L'USO O LA DISTRIBUZIONE SENZA IL CONSENSO DELLA A4AUTOSTRADA.

Protocollo n. 114000001 del 02/05/2024 - Pag. 1 di 1