



SEZIONE A-A

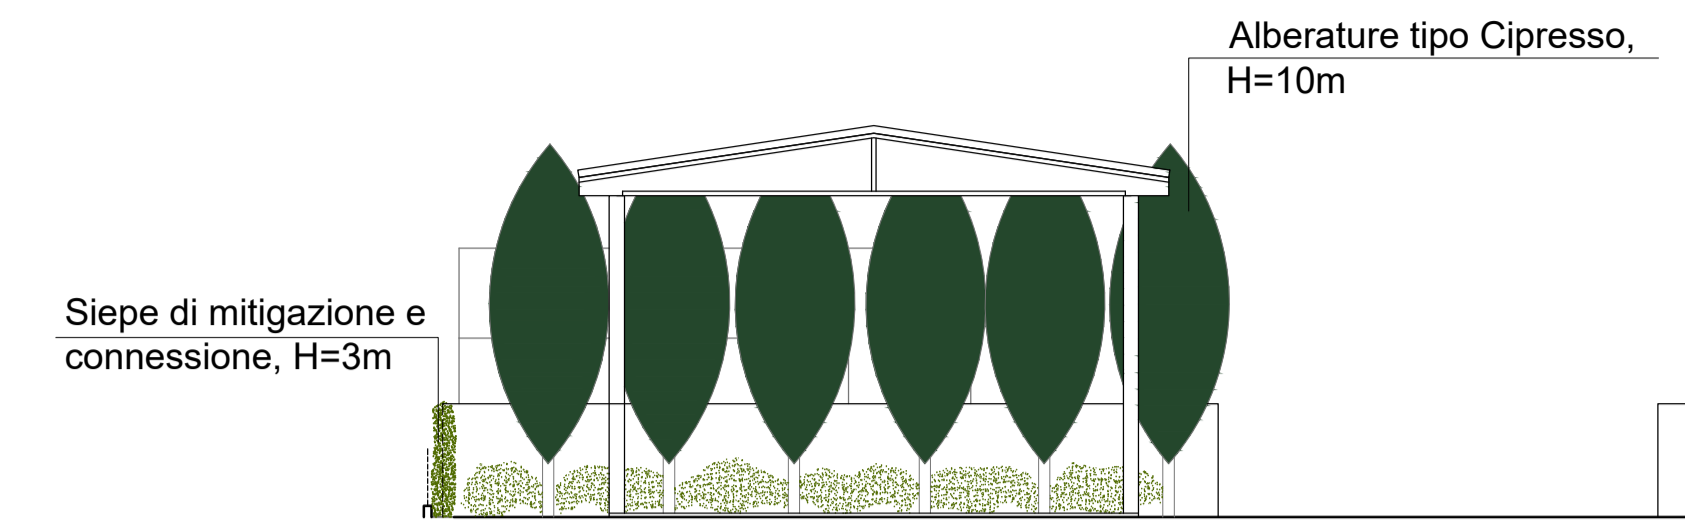

SEZIONE B-B



PLANIMETRIA

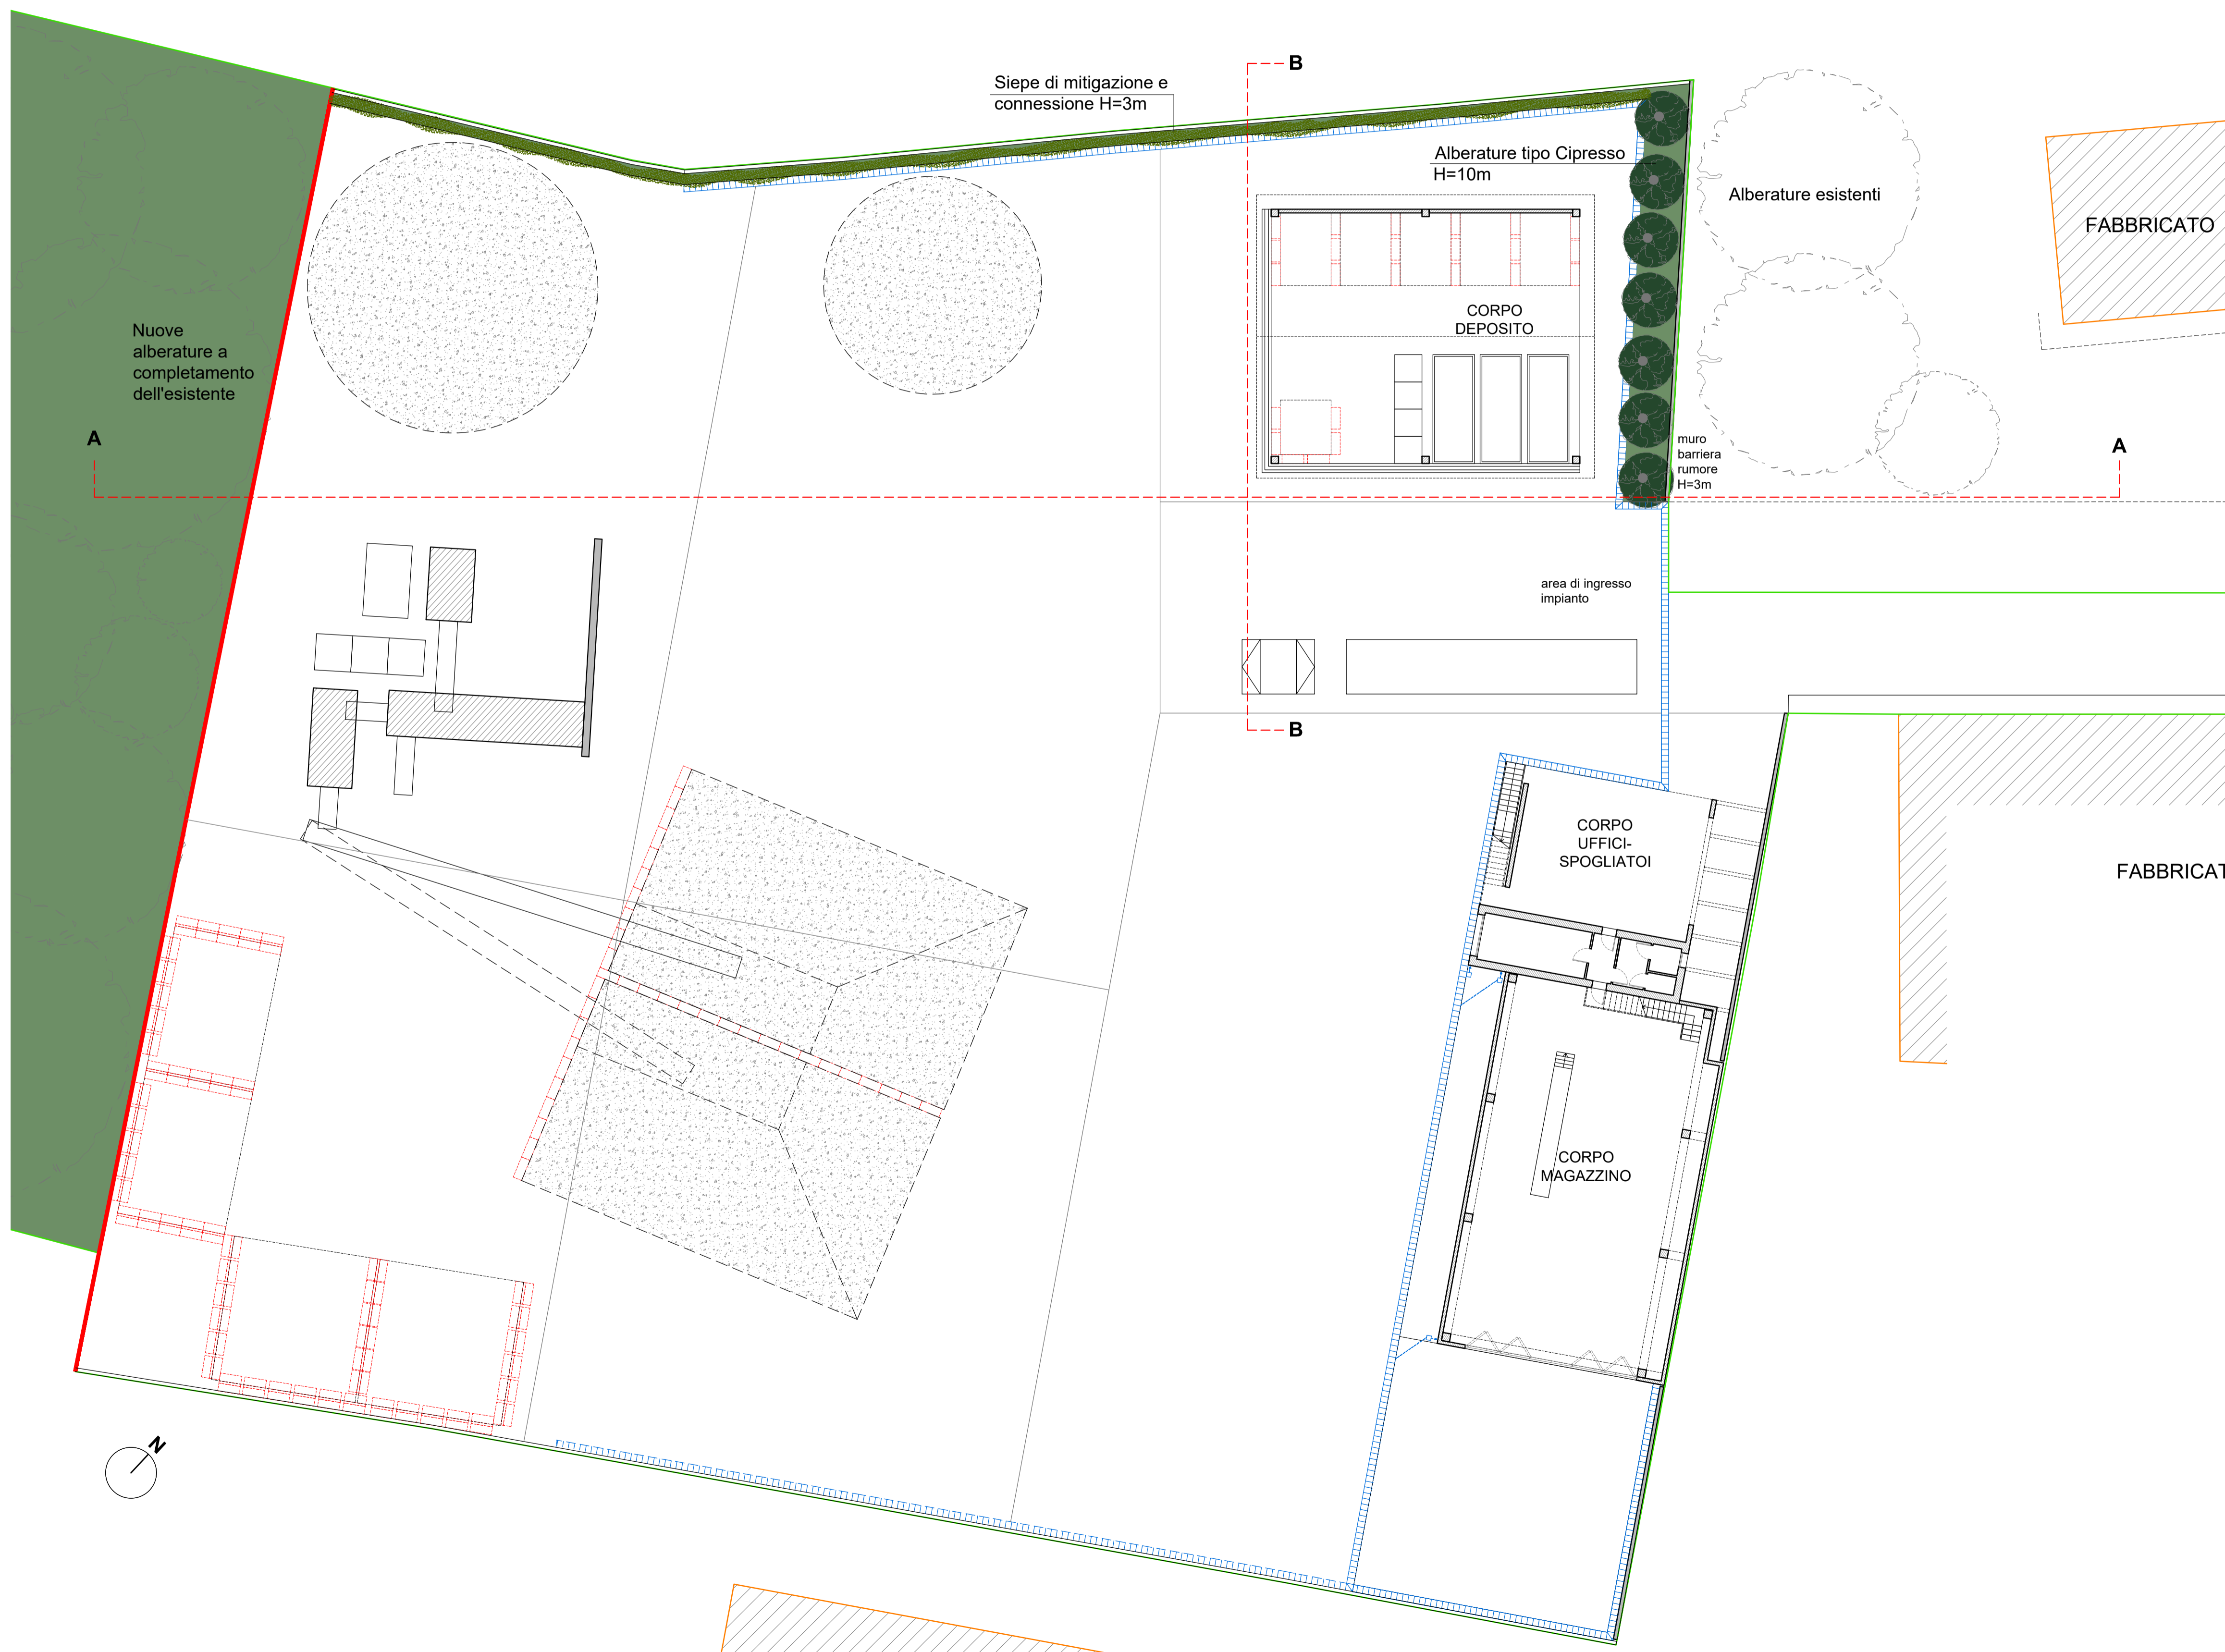

LEGENDA

 Alberature tipo Cipresso, H=10m



 Siepe di mitigazione e connessione, H=3m realizzata tramite rete metallica e piante rampicanti



COMUNE	VICENZA	PROVINCIA	VICENZA
PROGETTO	AUMENTO RIFIUTI IN GESTIONE E RICHIESTA PASSAGGIO A REGIME ORDINARIO DI UN IMPIANTO DI GESTIONE E RECUPERO RIFIUTI DA ATTIVITÀ DI COSTRUZIONE E DEMOLIZIONE		
TAVOLA	SISTEMAZIONE DEL VERDE		
COMMITTENTE	F.LLI FAVA SRL		
SCALA	1:200	DATA	Maggio 2023
			 ONO Architettura PROGETTISTA Geom. Marco Bernardi