


- LEGENDA**
- ACQUA DEPURATA
  - FANGO DECANATO
  - FANGO ISPESANTO
  - FANGO SURTANTE
  - MANDATA ACQUA DEMINERALIZZATA
  - MANDATA ACQUA POTABILE
  - MANDATA ACQUA LAVAGGI
  - MANDATA ACQUA POZZO
  - MANDATA ACQUA OSMOTIZZATA
  - MANDATA ACQUA RAFFREDDAMENTI
  - RITORNO ACQUA RAFFREDDAMENTI
  - SCARICHI CIANDRICHE
  - SCARICHI CROMICHE
  - SCARICHI VARIE
- ☼ SALITA TUBAZIONE VERSO L'ALTO
  - ⊗ CALATA TUBAZIONE VERSO IL BASSO
  - ▣ COLLETTORE PER DISTRIBUZIONE IN LOCALE

1	MODIFICHE GENERALI	02/05/2022	AL	AL	AL
0	EMISSIONE DISEGNO	14/01/2022	AL	AL	AL
NR.	REVISIONE	DATA	FIRMA	VISTO	APPROVATO
			TIMBRO E FIRMA		
<b>TOBALDINI</b>					
TRATTAMENTI SUPERFICIALI METALLI					
Via Olmo S.R. 11 n°64 - 36077 - Altavilla Vicentina (VI) Tel. (+39) 0444 349177 tobaldini@tobaldini.it - preventivi.altavilla@tobaldini.it					
CANTIERE STABILIMENTO "S1" VIA OLMO SS11 N°64 ALTAVILLA VICENTINA (VI)					
OGGETTO APPROVVIGIONAMENTO E DISTRIBUZIONE IDRICA ACQUE USO IDROPOTABILE E INDUSTRIALE - PUNTO C.8 (STATO FUTURO) - PIANO TERRA					
COMMESSA	AL009	DISEGNATO	Lanzoni Per. Ind. Andrea		TAVOLA
DATA	11/01/2022				<b>H2O-04</b>
SCALA	1:200				

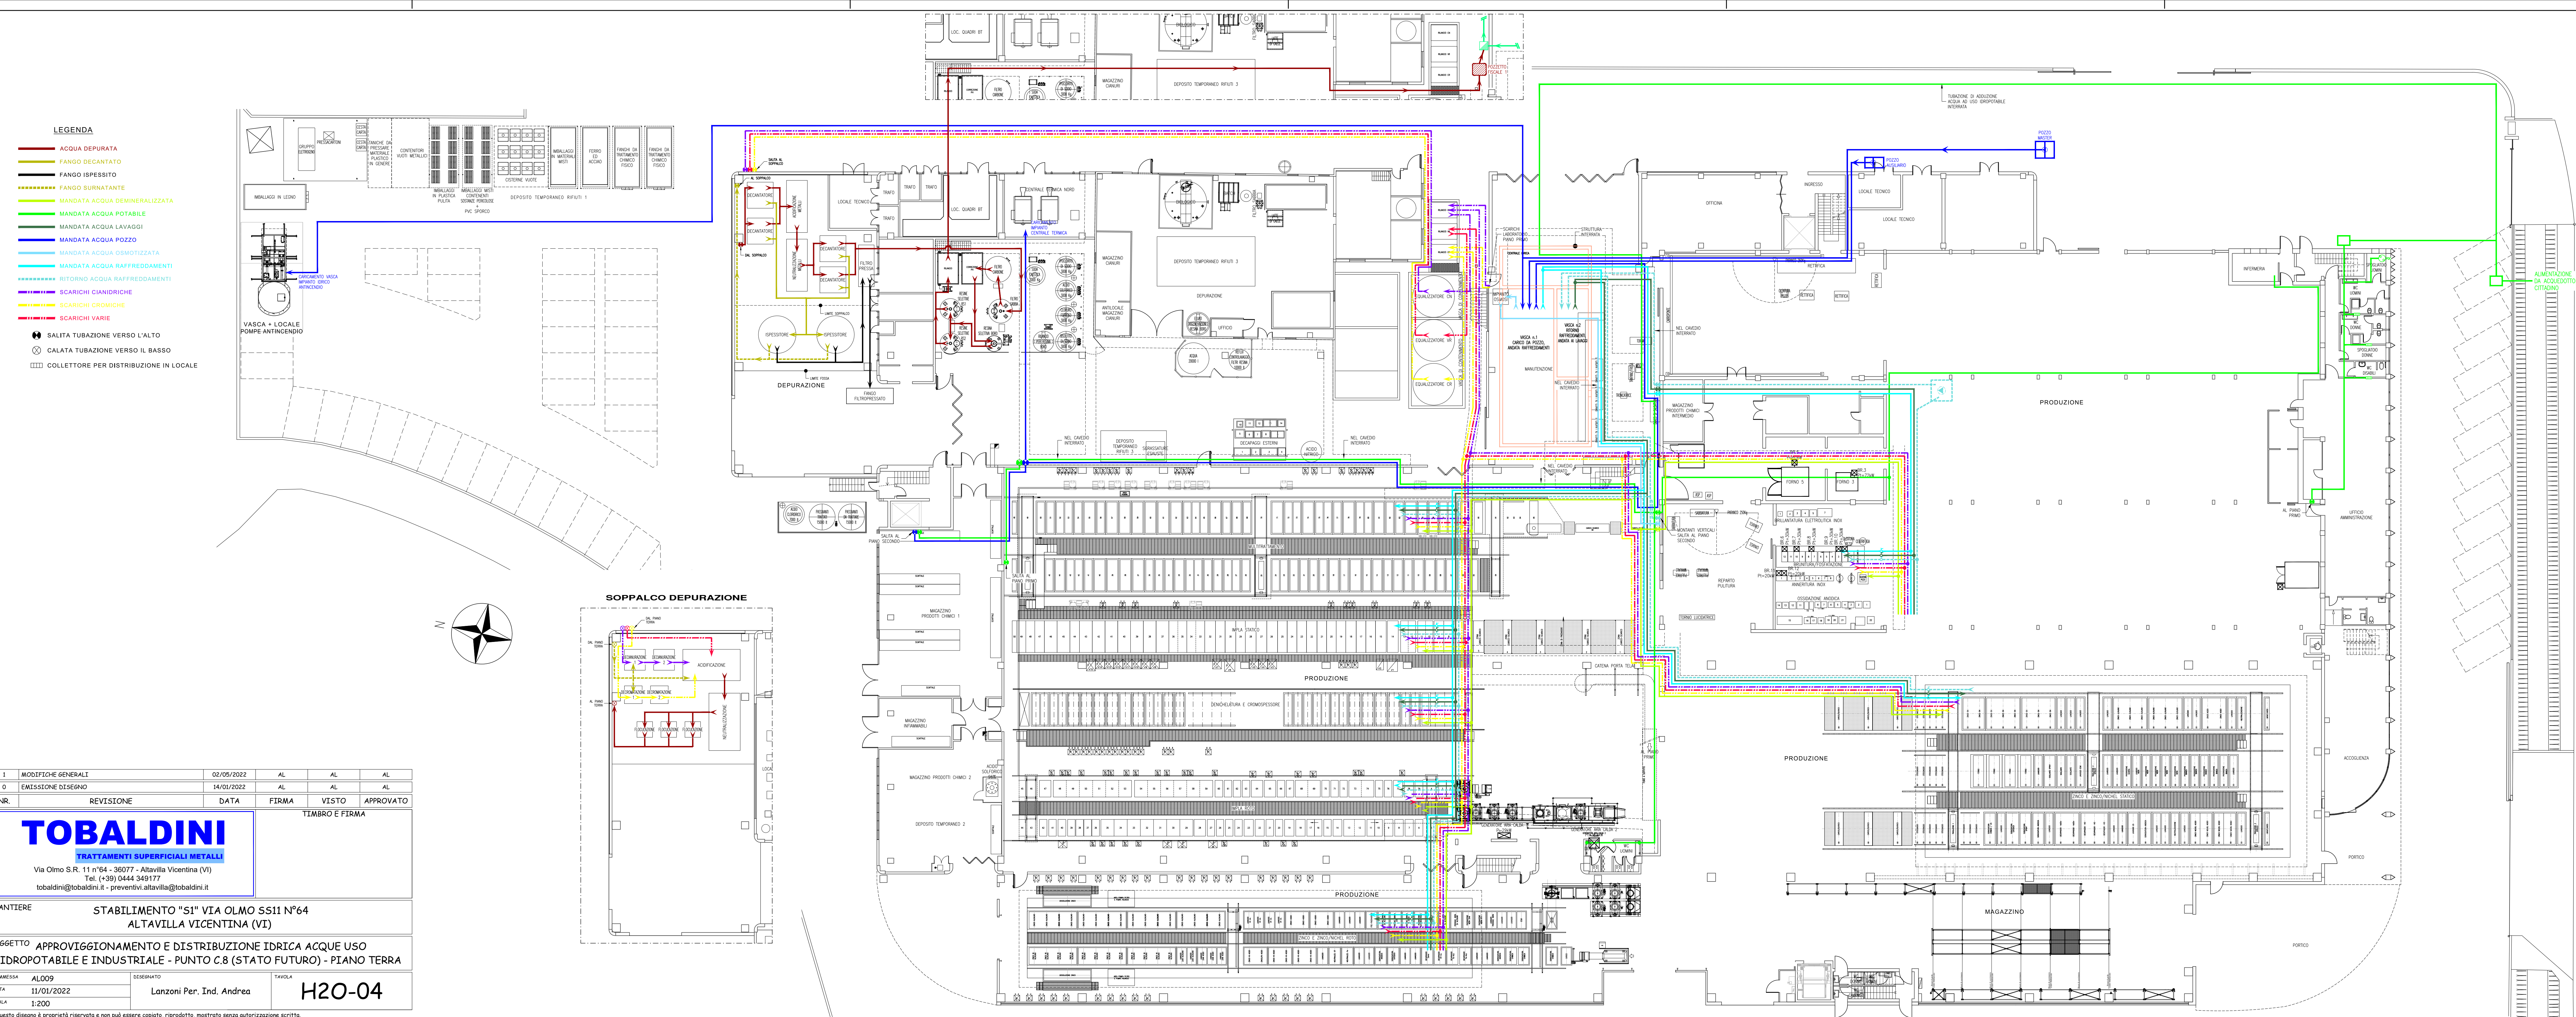

Questo disegno è proprietà riservata e non può essere copiato, riprodotto, mostrato senza autorizzazione scritta.