


**LEGENDA**

- ACQUA DEPURATA
- FANGO DECANTATO
- FANGO ISPESSTO
- FANGO SURNATANTE
- MANDATA ACQUA DEMINERALIZZATA
- MANDATA ACQUA POTABILE
- MANDATA ACQUA LAVAGGI
- MANDATA ACQUA POZZO
- MANDATA ACQUA OSMOTIZZATA
- MANDATA ACQUA RAFFREDDAMENTI
- RITORNO ACQUA RAFFREDDAMENTI
- SCARICHI CIANIDRICHE
- SCARICHI CROMICHE
- SCARICHI VARIE
- SALITA TUBAZIONE VERSO L'ALTO
- CALATA TUBAZIONE VERSO IL BASSO
- COLLETTORE PER DISTRIBUZIONE IN LOCALE

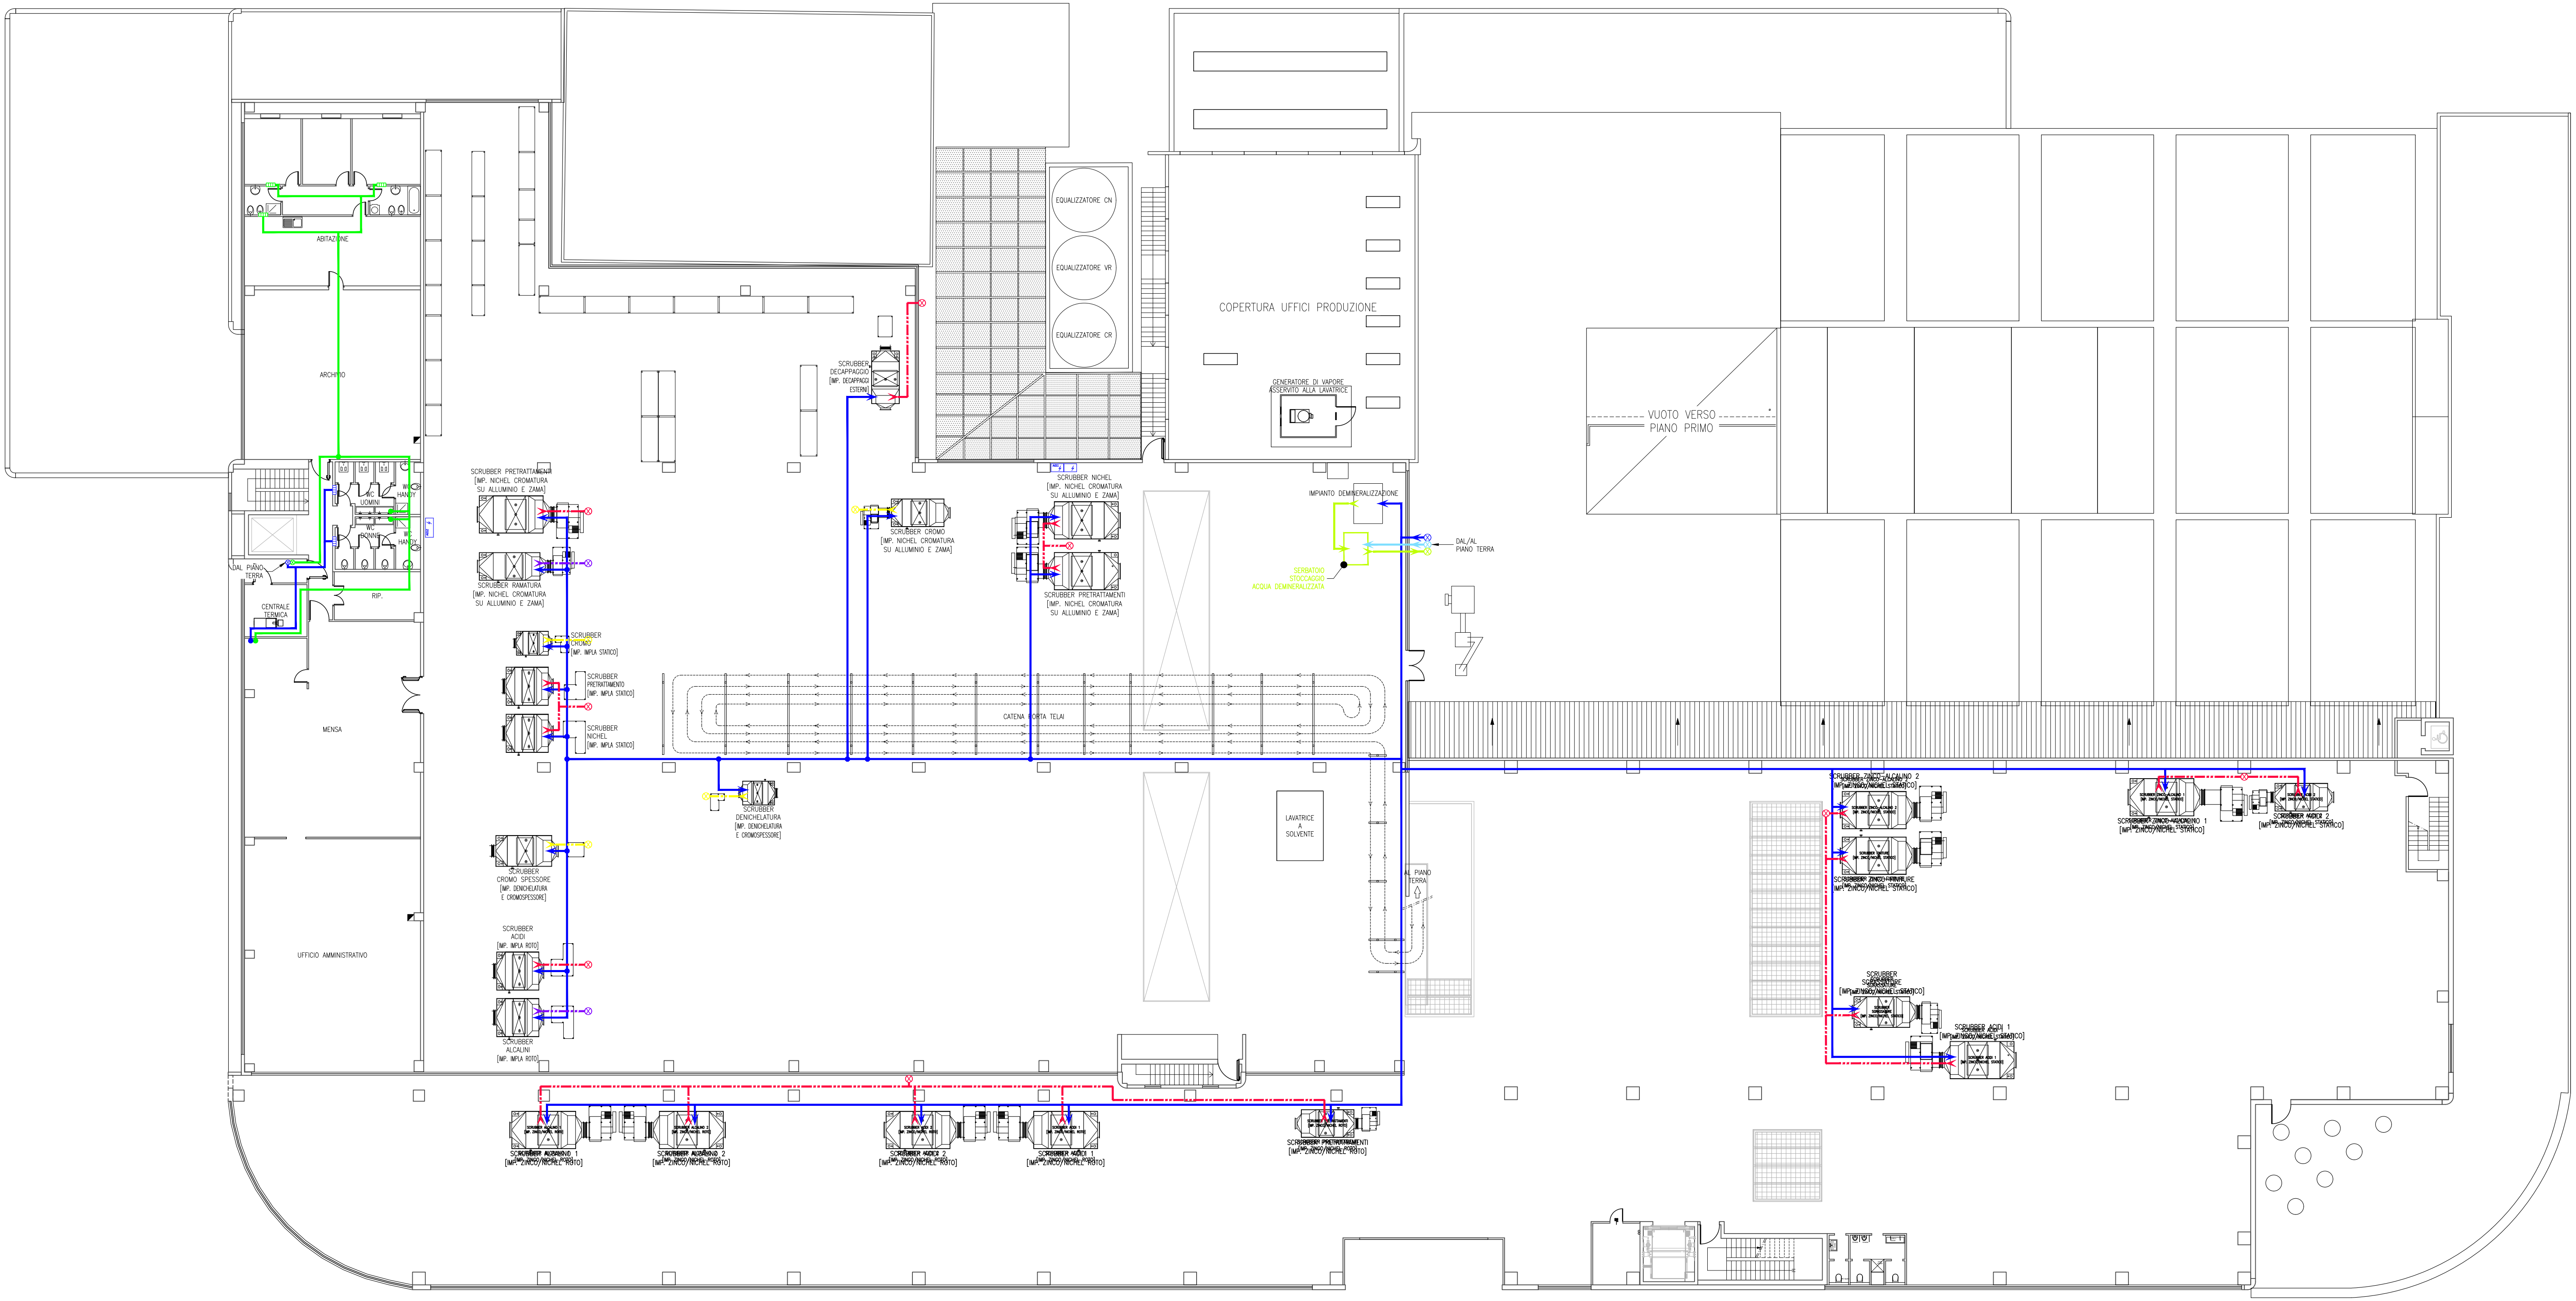

1	MODIFICHE GENERALI	02/05/2022	AL	AL	AL
0	EMISSIONE DISEGNO	14/01/2022	AL	AL	AL
NR.	REVISIONE	DATA	FIRMA	VISTO	APPROVATO

**TOBALDINI**  
TRATTAMENTI SUPERFICIALI METALLI

Via Olmo S.R. 11 n°64 - 36077 - Altavilla Vicentina (VI)  
Tel. (+39) 0444 349177  
tobaldini@tobaldini.it - preventivi.altavilla@tobaldini.it

CANTIERE		STABILIMENTO "S1" VIA OLMO SS11 N°64 ALTAVILLA VICENTINA (VI)			
OGGETTO		APPROVIGGIONAMENTO E DISTRIBUZIONE IDRICA IDROPOTABILE E INDUSTRIALE - PUNTO C.8 (STATO FUTURO) - PIANO SECONDO			
COMMESSA	AL009	DISEGNATO	Lanzoni Per. Ind. Andrea		
DATA	11/01/2022	SCALA	1:200	<b>H2O-05</b>	

Questo disegno è proprietà riservata e non può essere copiato, riprodotto, mostrato senza autorizzazione scritta.