





**TRATTAMENTO REFLUI DA ZINCO/NICHEL**

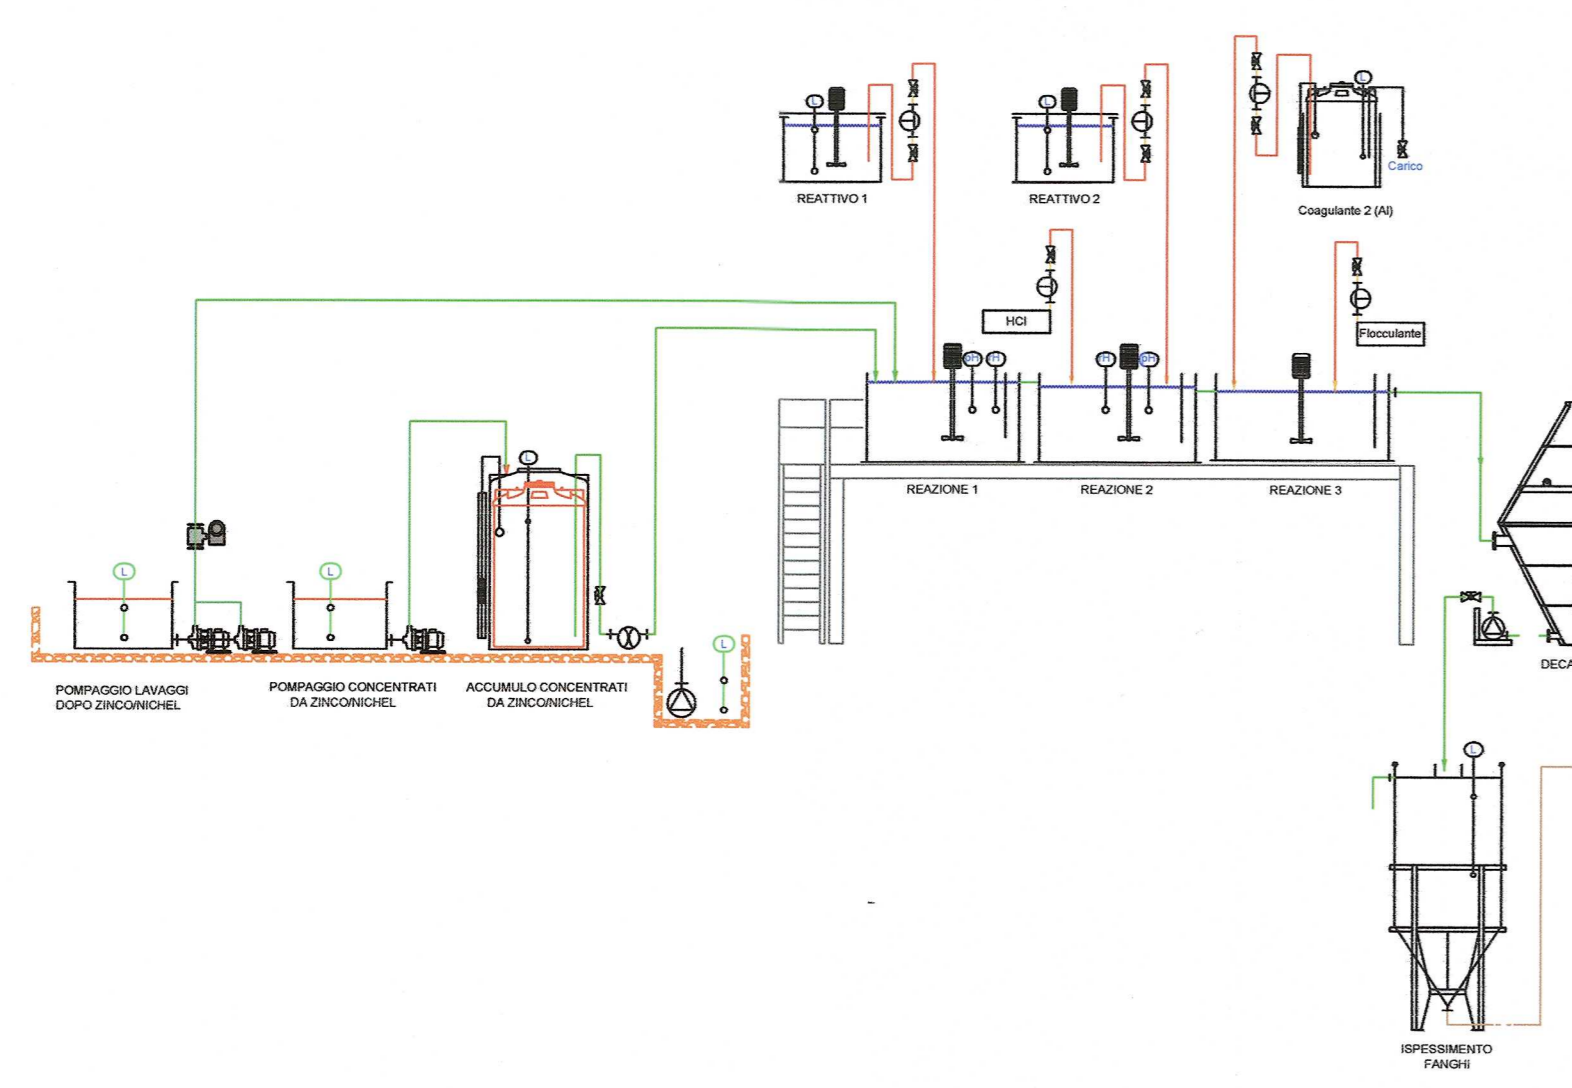

**TRATTAMENTO CHIMICO/FISICO DISCONTINUO A BATCH**

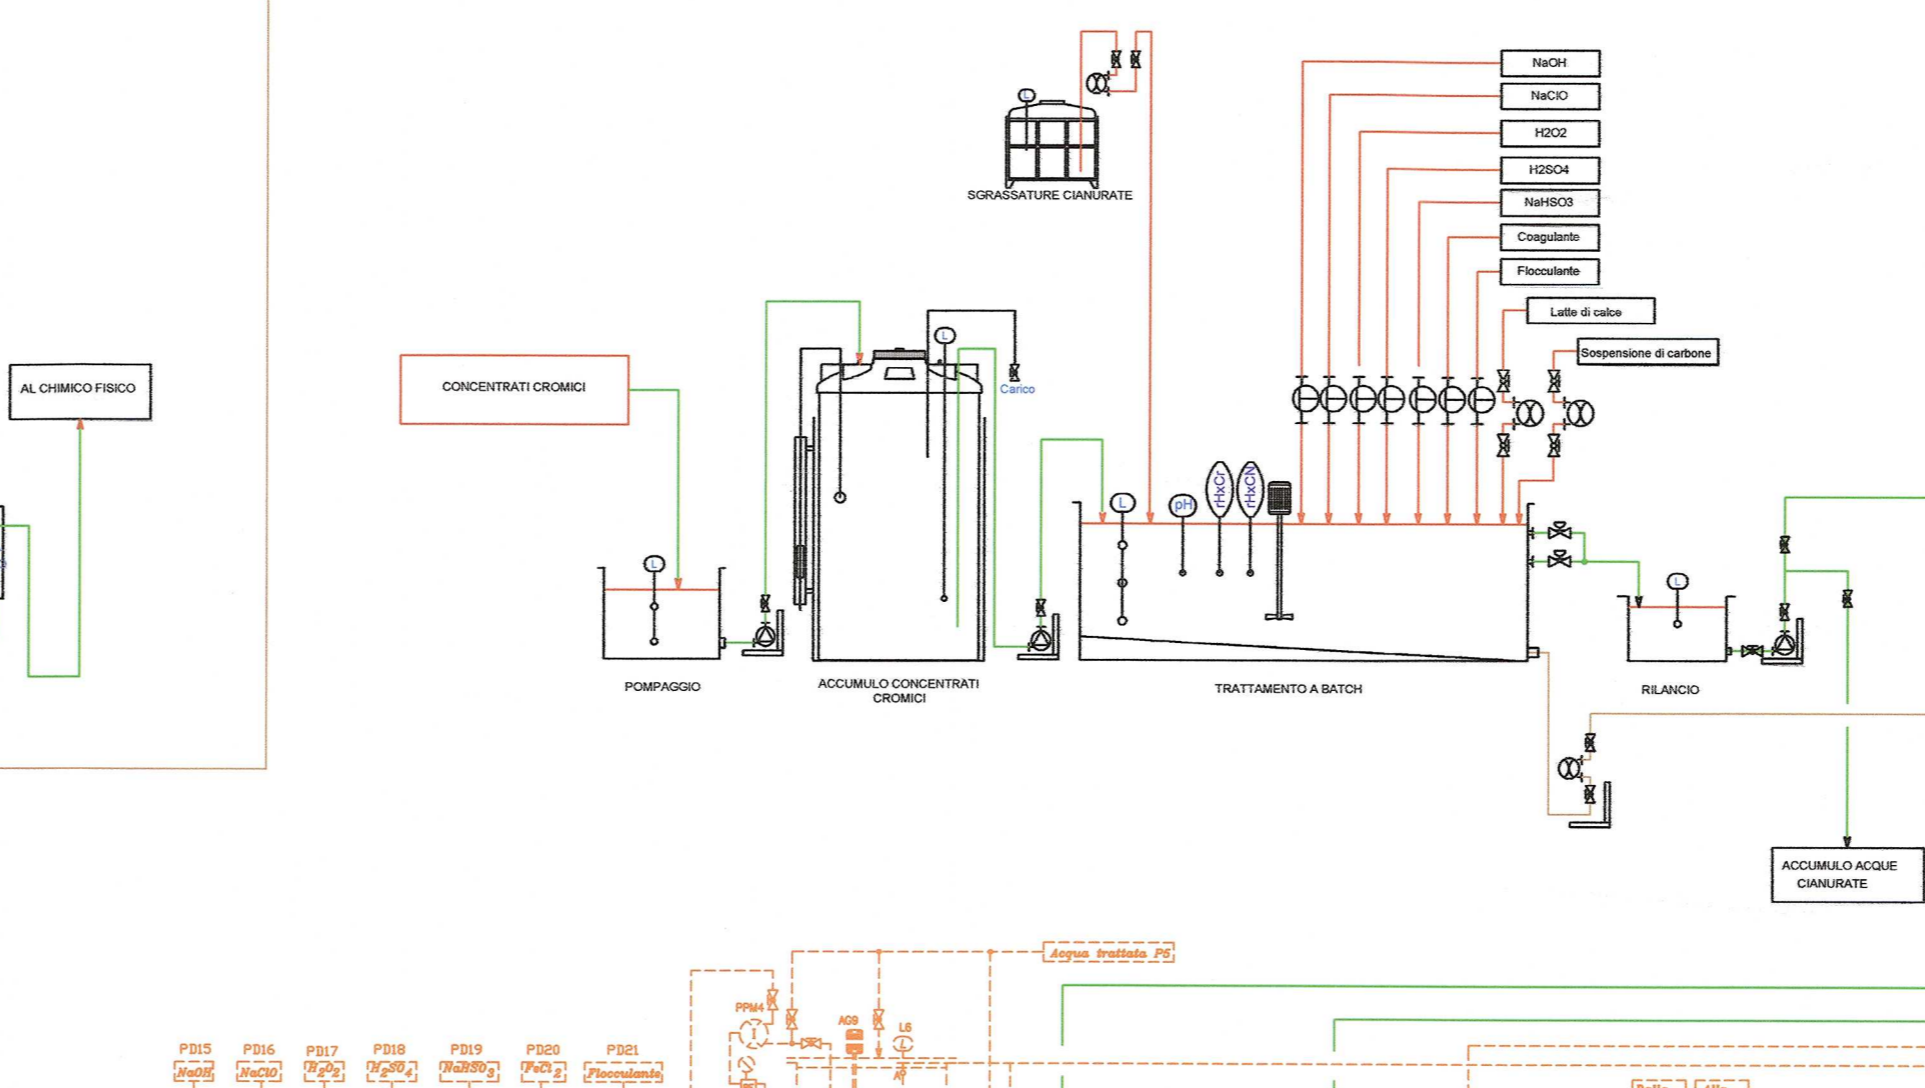

**TRATTAMENTO BIOLOGICO DELLE PASSIVAZIONI NITRICHE (PRE-TRATTATE NEL BATCH)**

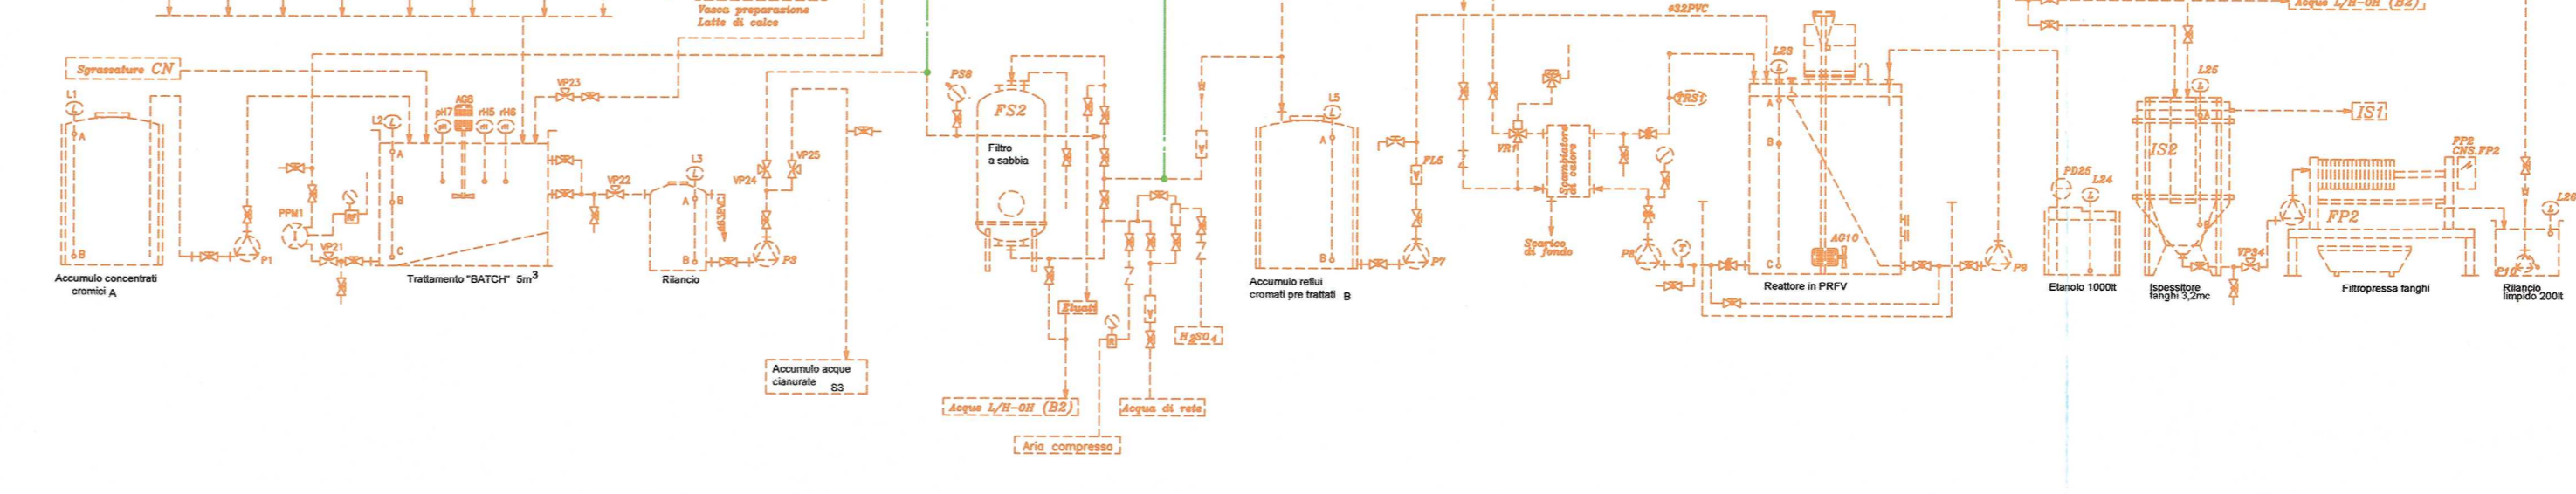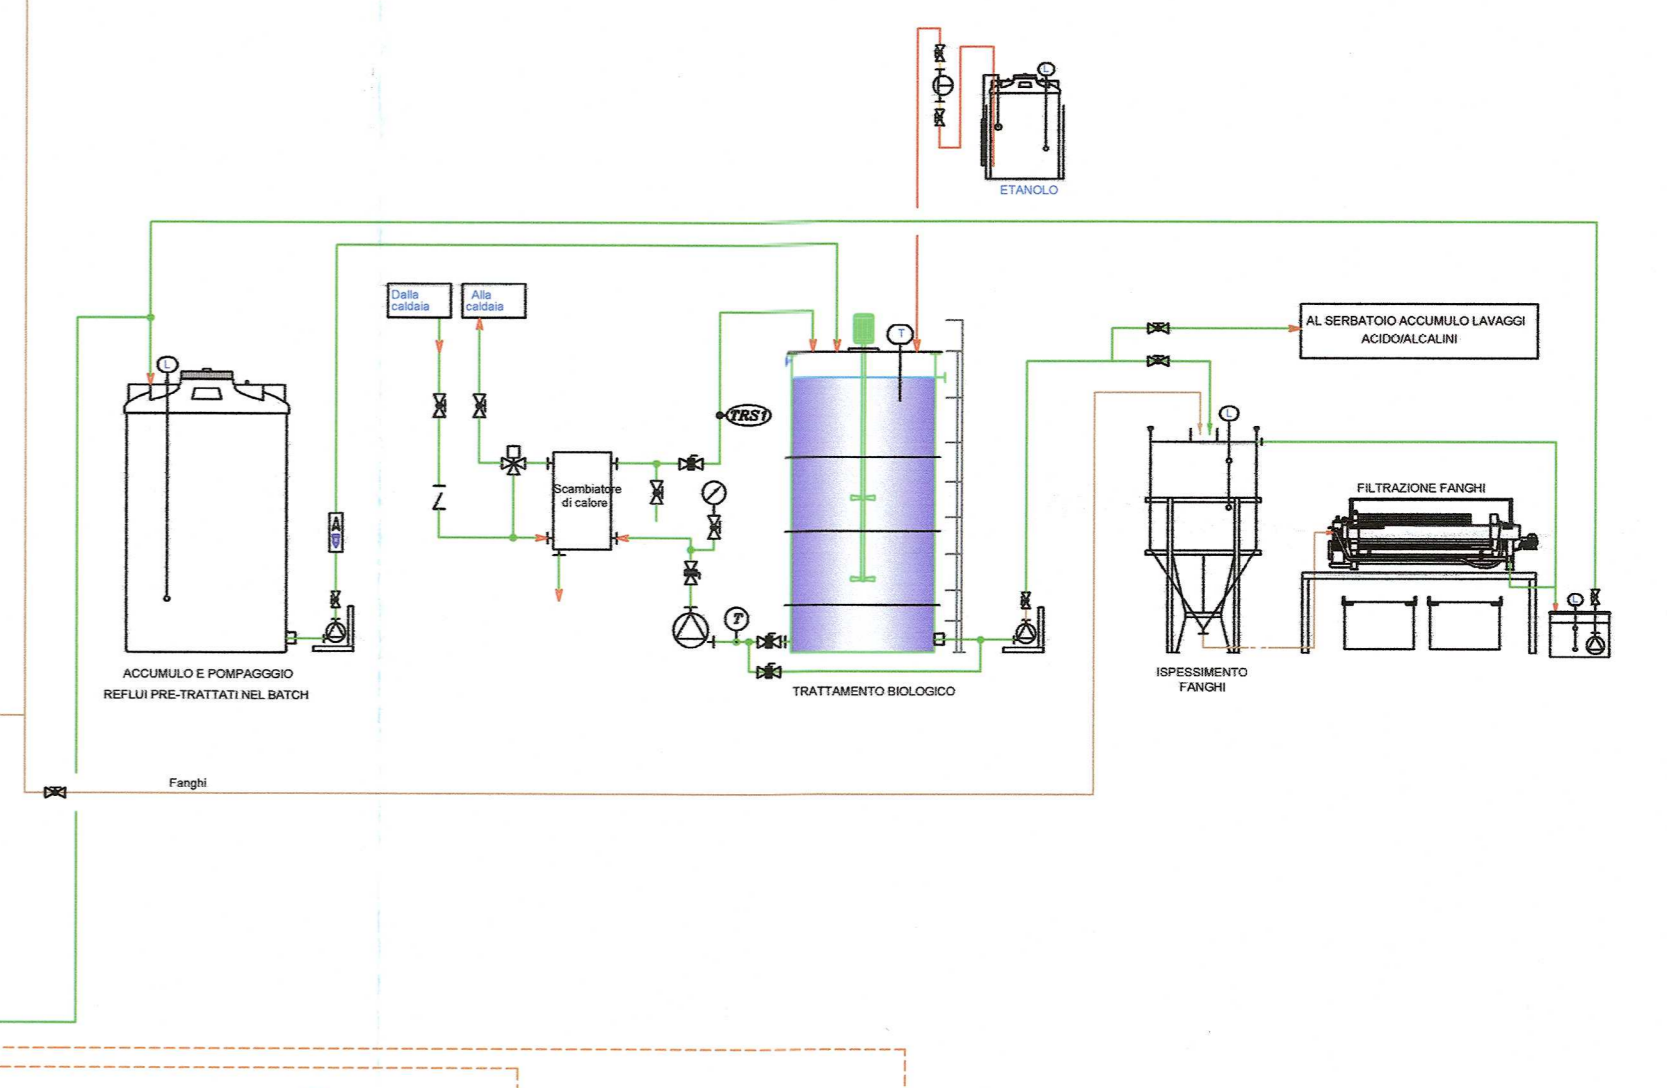

**ESISTENTE / A Vs. CARICO**

FORNITURA SIMPEC

PROGETTO / PRODOTTO	REDAZIONE / DESCRIZIONE	DATA / DATA	REVISIONI	REVISIONI
PROGETTO / PRODOTTO	REDAZIONE / DESCRIZIONE	DATA / DATA	REVISIONI	REVISIONI

**IMPIANTO TRATTAMENTO ACQUE**

**SCHEMA FUNZIONALE**

**SIMPEC WATER TREATMENT PLANTS**

30.10.19

19.281.1A.01

1 1