


ESTRATTO PLANIMETRIA DEPURAZIONE ATTUALE

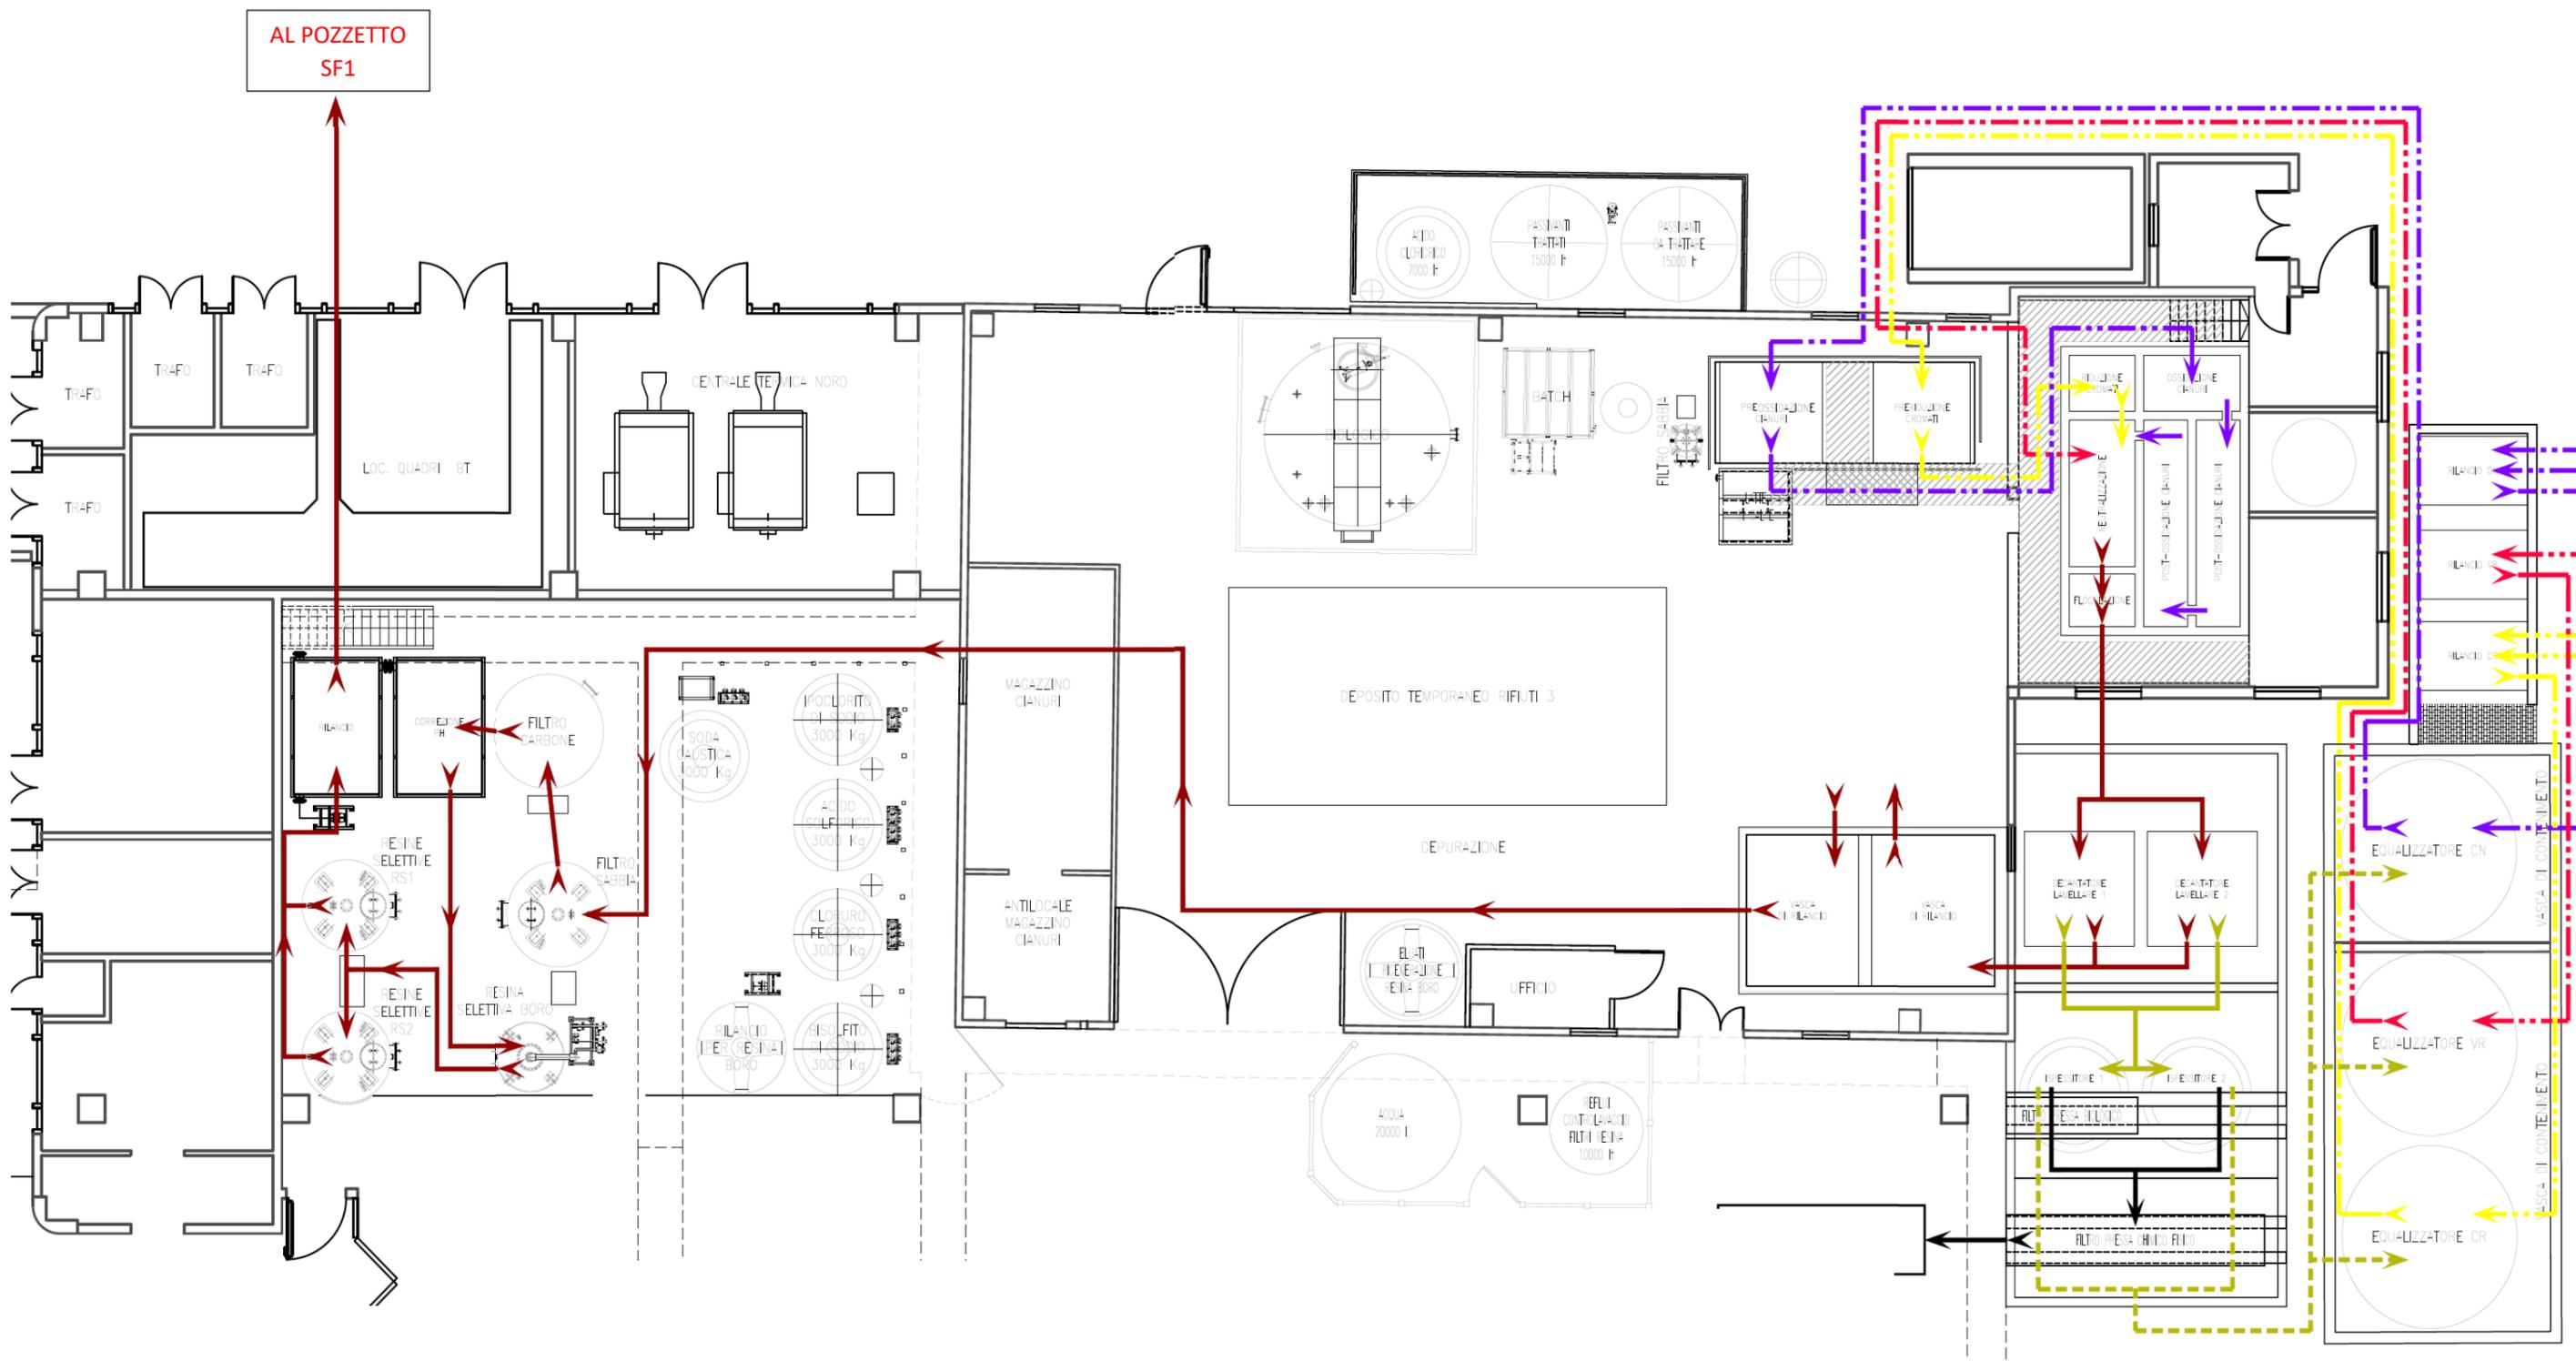

### ESTRATTO PLANIMETRIA DEPURAZIONE FUTURA

