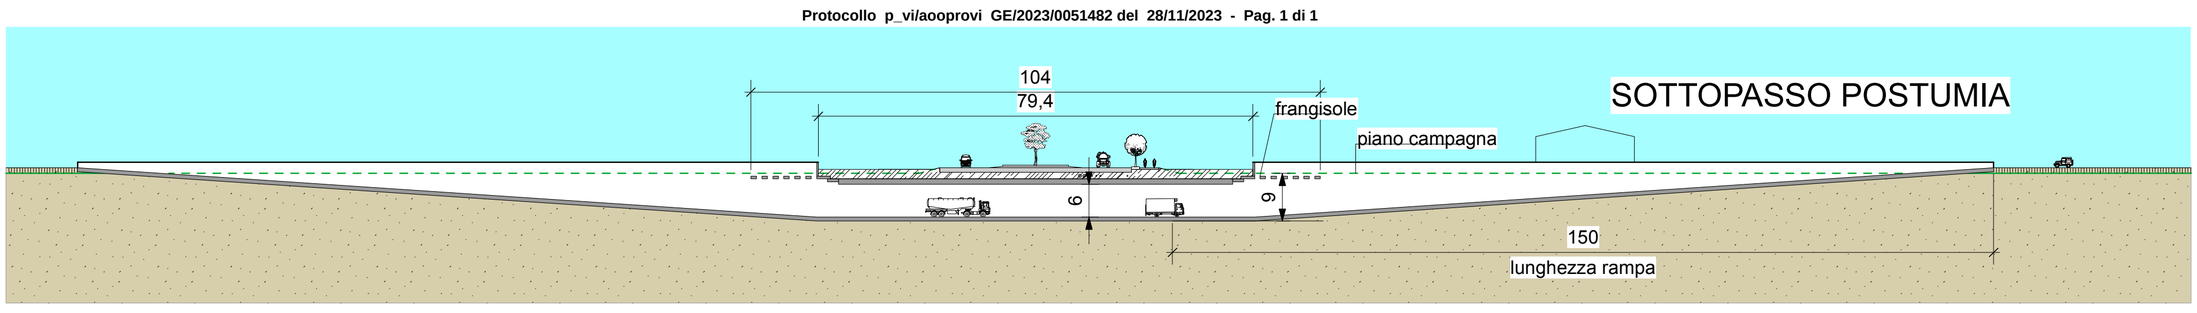
SOTTOPASSO POSTUMIA
104
79,4
frangisole
piano campagna
6
6
150
lunghezza rampa

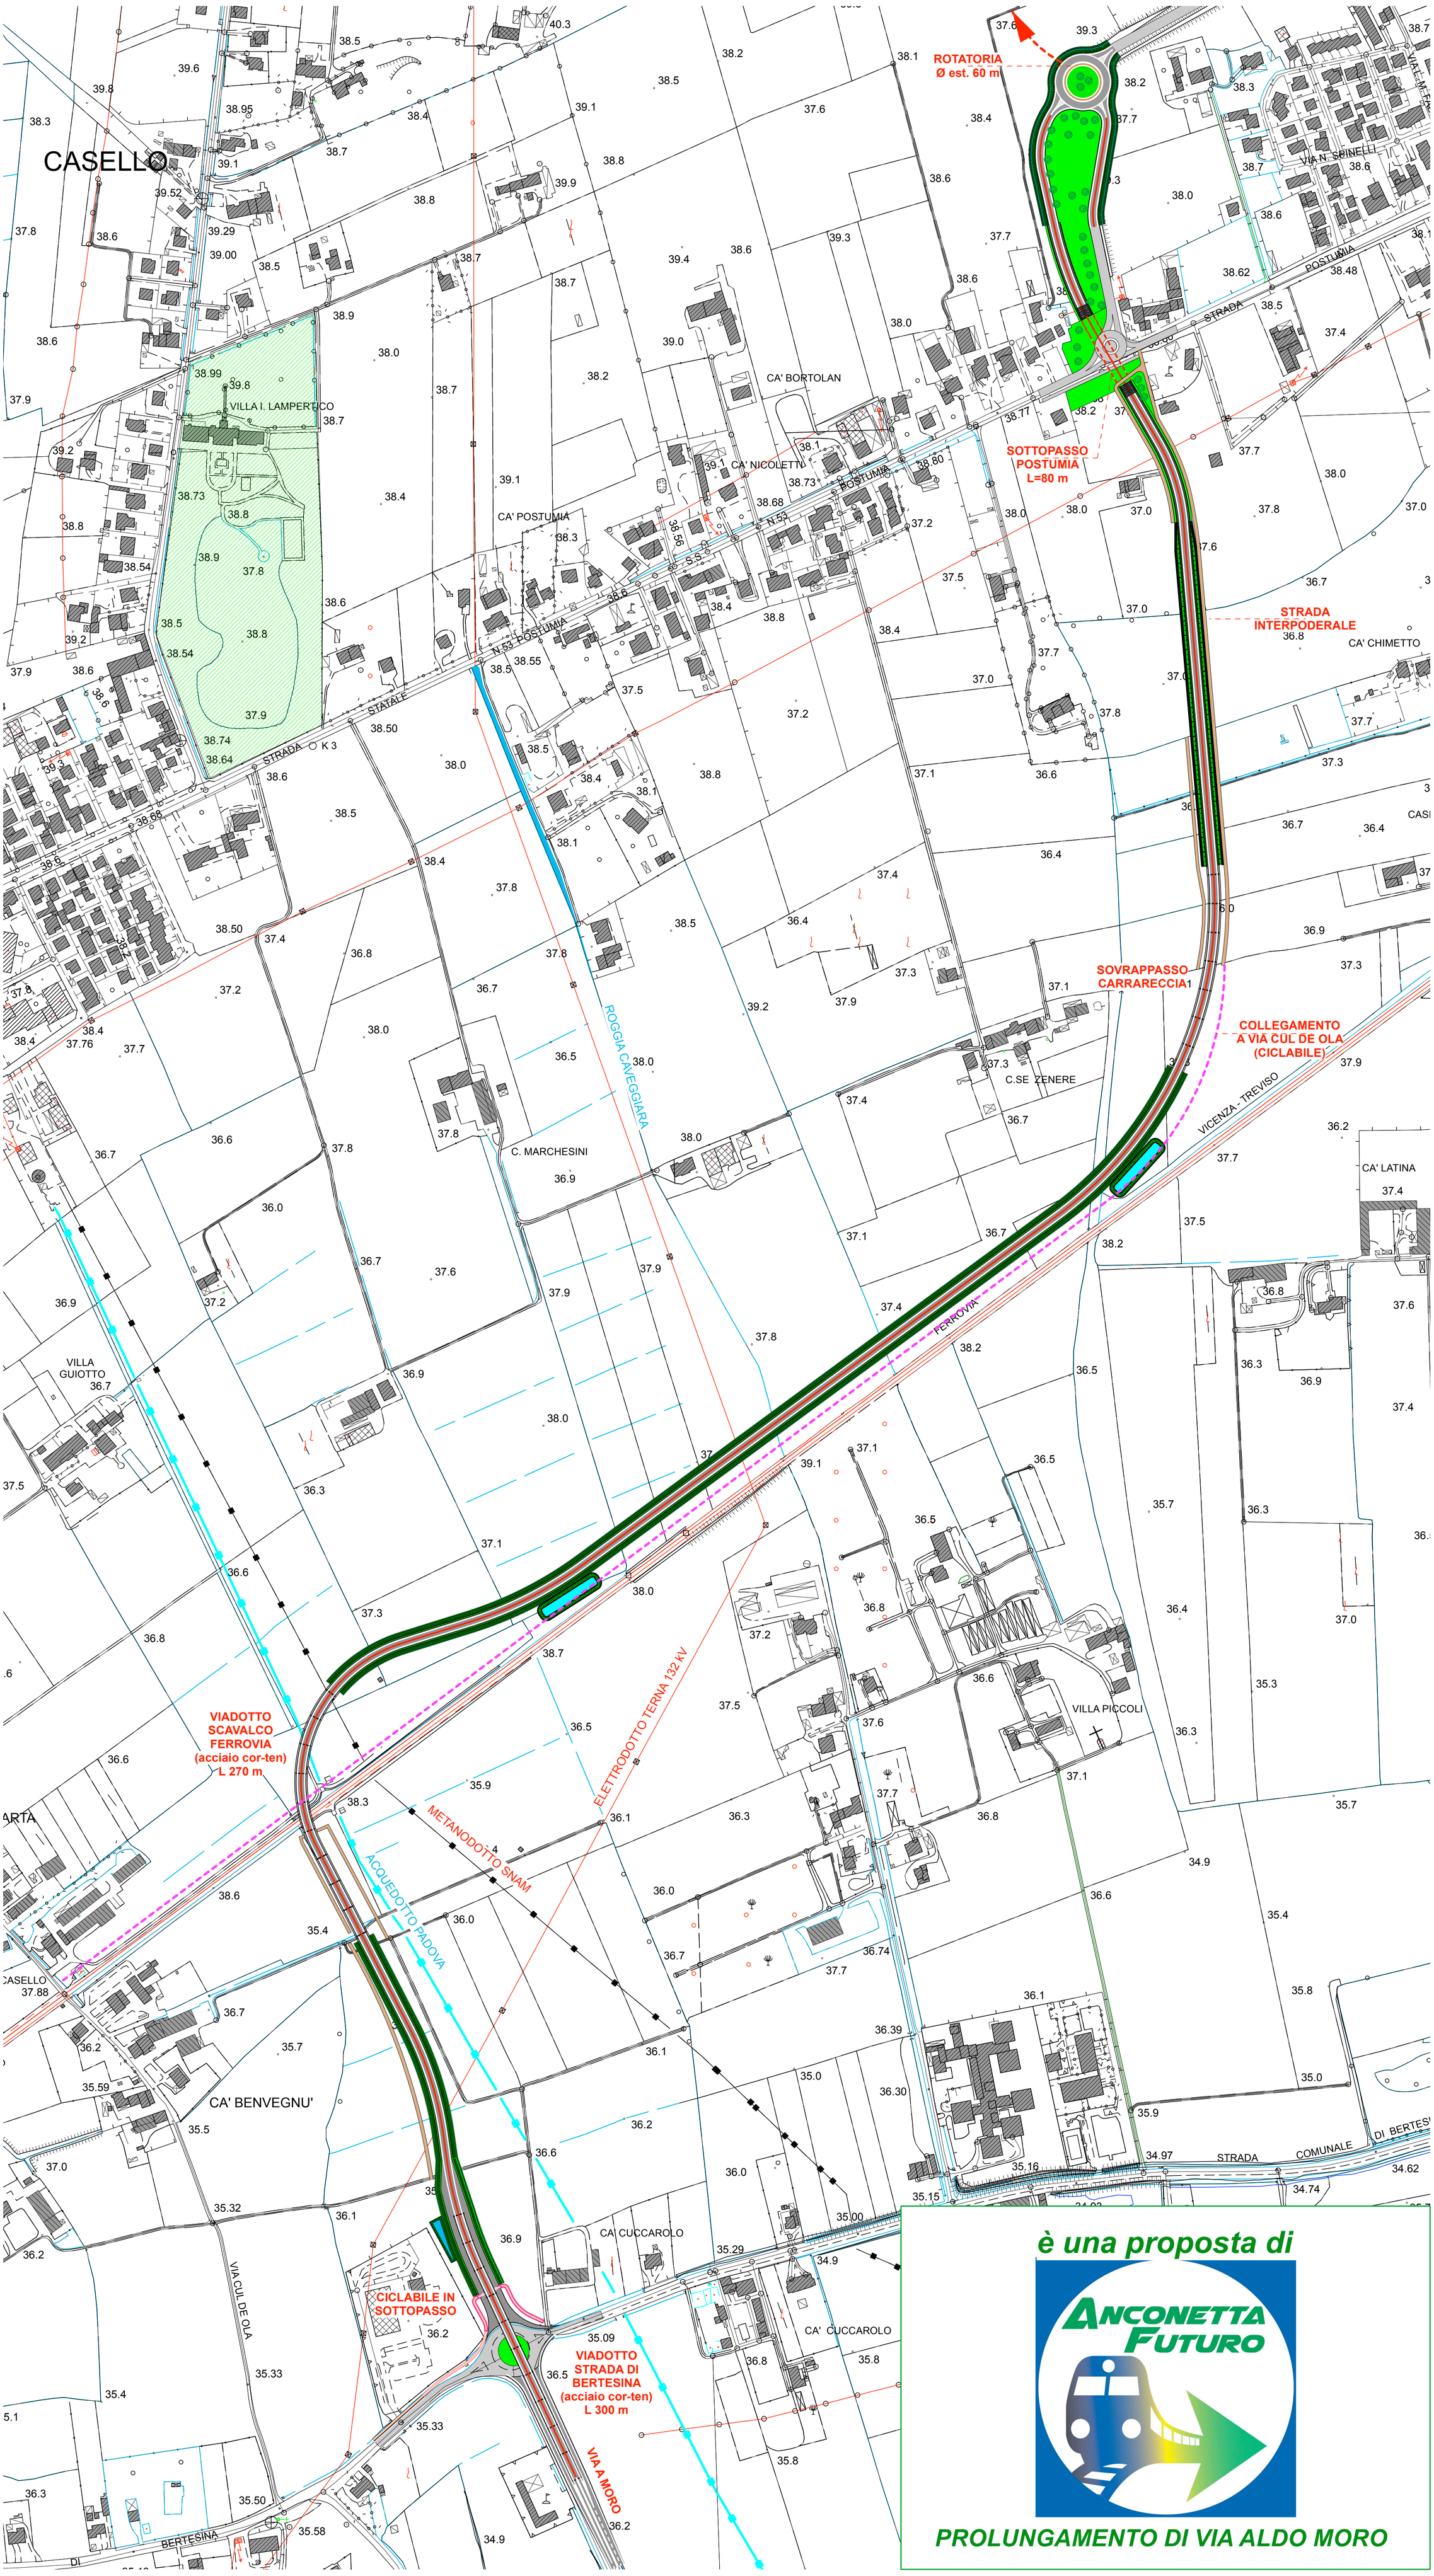
ROTATORIA
Ø est. 60 m
CASELLO
VILLA I. LAMPERTICO
CA' BORTOLAN
CA' NICOLETTI
CA' POSTUMIA
SOTTOPASSO
POSTUMIA
L=80 m
STRADA
INTERPODERALE
CA' CHIMETTO
SOVRAPPASSO
CARRARECCIA
COLLEGAMENTO
A VIA CUL DE OLA
(CICLABILE)
C.SE ZENERE
VICENZA - TREVISO
CA' LATINA
C. MARCHESINI
ROGGIA CAVEGGIARA
FERROVIA
VILLA GUIOTTO
VIADOTTO
SCAVALCO
FERROVIA
(acciaio cor-ten)
L 270 m
ELETTRODOTTO TERNA 132 KV
METANODOTTO SNAM
ACQUEDOTTO PADOVA
VILLA PICCOLI
CA' BENVEGNU'
CA' CUCCAROLO
CICLABILE IN
SOTTOPASSO
VIADOTTO
STRADA DI
BERTESINA
(acciaio cor-ten)
L 300 m
VIA A MORO
VIA CUL DE OLA
STRADA COMUNALE DI BERTESINA
è una proposta di
ANCONETTA FUTURO
PROLUNGAMENTO DI VIA ALDO MORO