


Protocollato p. ufficio protocolli - GE/2023/0225888 dal 15/06/2023 - Pag. 1 di 1

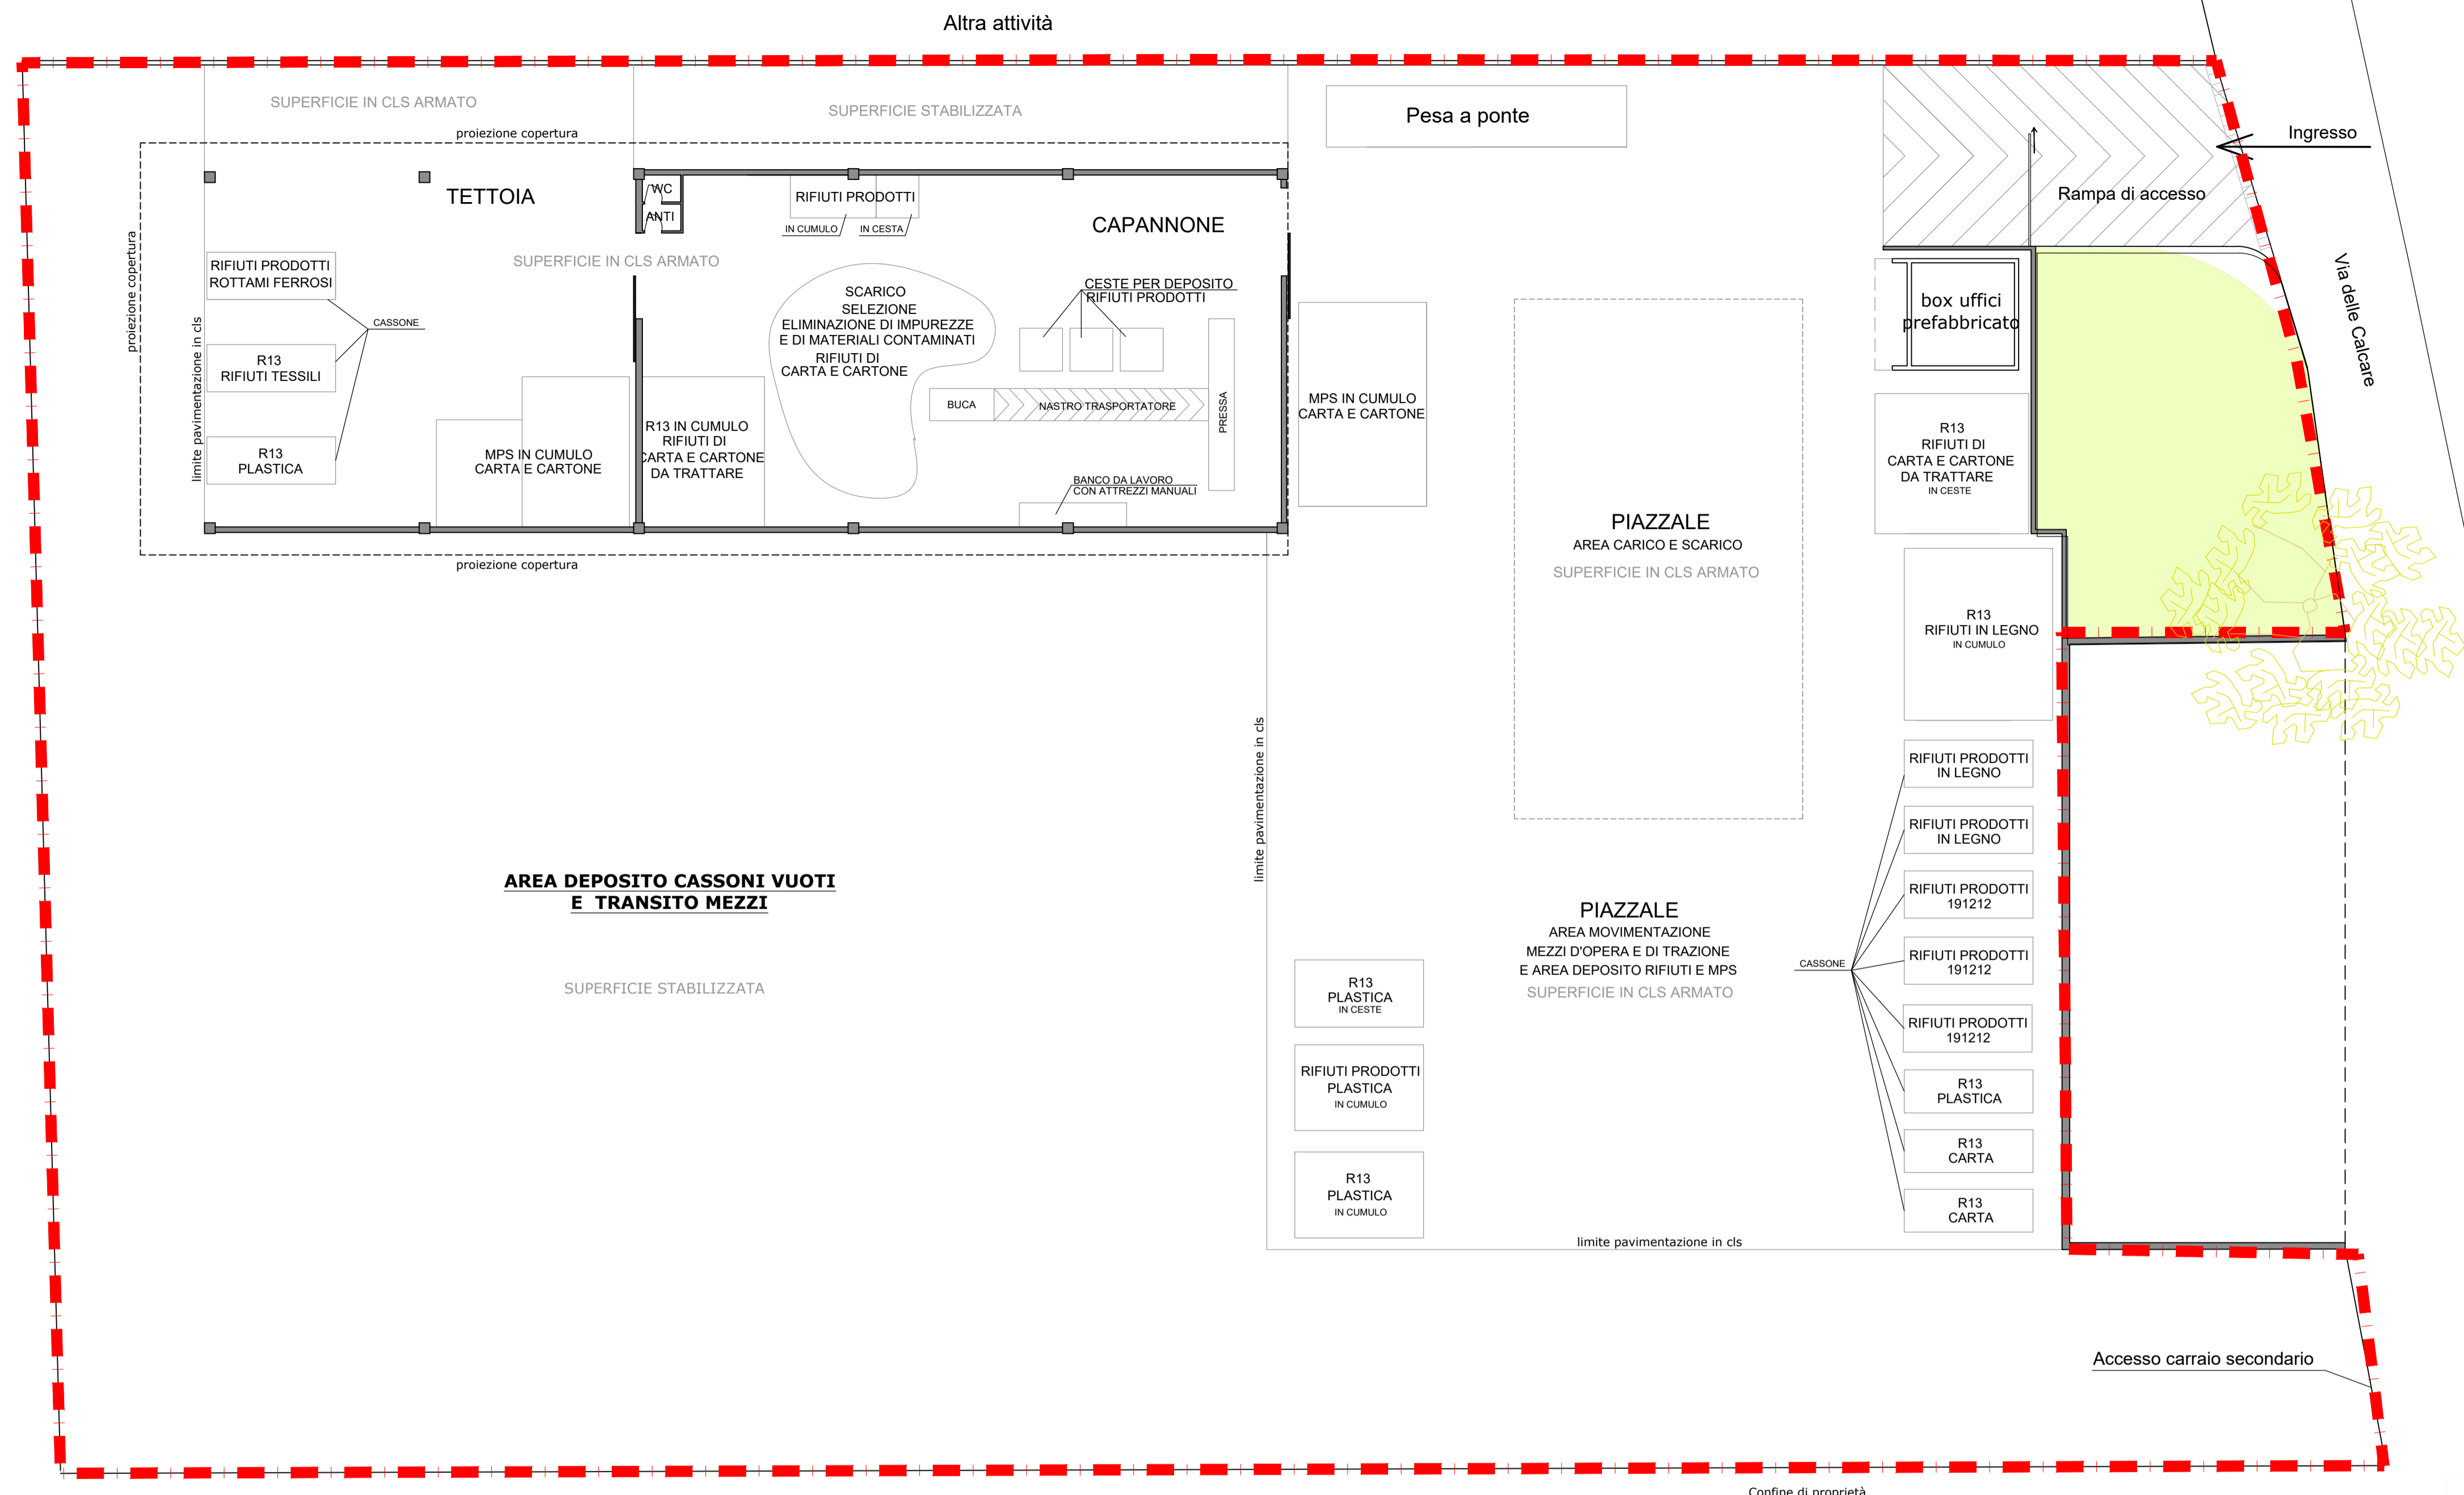

Proponente:
BISENZI Srl
 VIA L. ZAMENHOF 709
 36100 VICENZA (VI)

BISENZI s.r.l.
 SOCIETA' UNIPERSONALE E SOGGETTA ALL'ATTIVITA'
 DI DIREZIONE E COORDINAMENTO DI EQUIPE SRL
Guglielmi Greta
 Firma del proponente

Designazione dell'opera:
ISTANZA DI AUTORIZZAZIONE AI SENSI DELL'ART. 208 D.LGS. 152/06 DI UN IMPIANTO DI RECUPERO RIFIUTI SPECIALI NON PERICOLOSI GIÀ ESISTENTE ED OPERANTE IN REGIME SEMPLIFICATO CON AUMENTO DELLA CAPACITÀ DI RECUPERO

Tavola: **2**

REV.	DATA	DESCRIZIONE	REDATTO	APPROVATO
0	26/01/2023	Prima emissione elaborato	E.G.	A.P.
1	12/06/2023	Revisione a seguito di richiesta integrazioni	E.G.	A.P.

TITOLO ELABORATO:
PLANIMETRIA GENERALE LAYOUT ATTIVITA' STATO DI FATTO

Progettazione:
ecotest s.r.l.
 Piazza A. Lonigo n° 8/C - 35030 Rubano (PD)
 Tel. 049.630605 - Fax 049.8253032
 www.ecotest.it - info@ecotest.it

756
 Dott. **SOMMACAL FRANCESCA**
 Il Tecnico Autorizzato

N.B. A termini di legge ci riserviamo la proprietà di questo disegno con divieto di riprodurlo o di renderlo comunque noto a terzi o a ditte concorrenti senza autorizzazione scritta dello studio Ecotest s.r.l.