PLANIMETRIA GENERALE ALTEZZE FRONTI EDIFICI
scala 1:1000

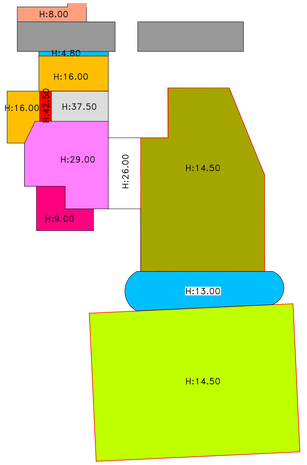

PLANIMETRIA GENERALE PROGETTO
scala 1:500

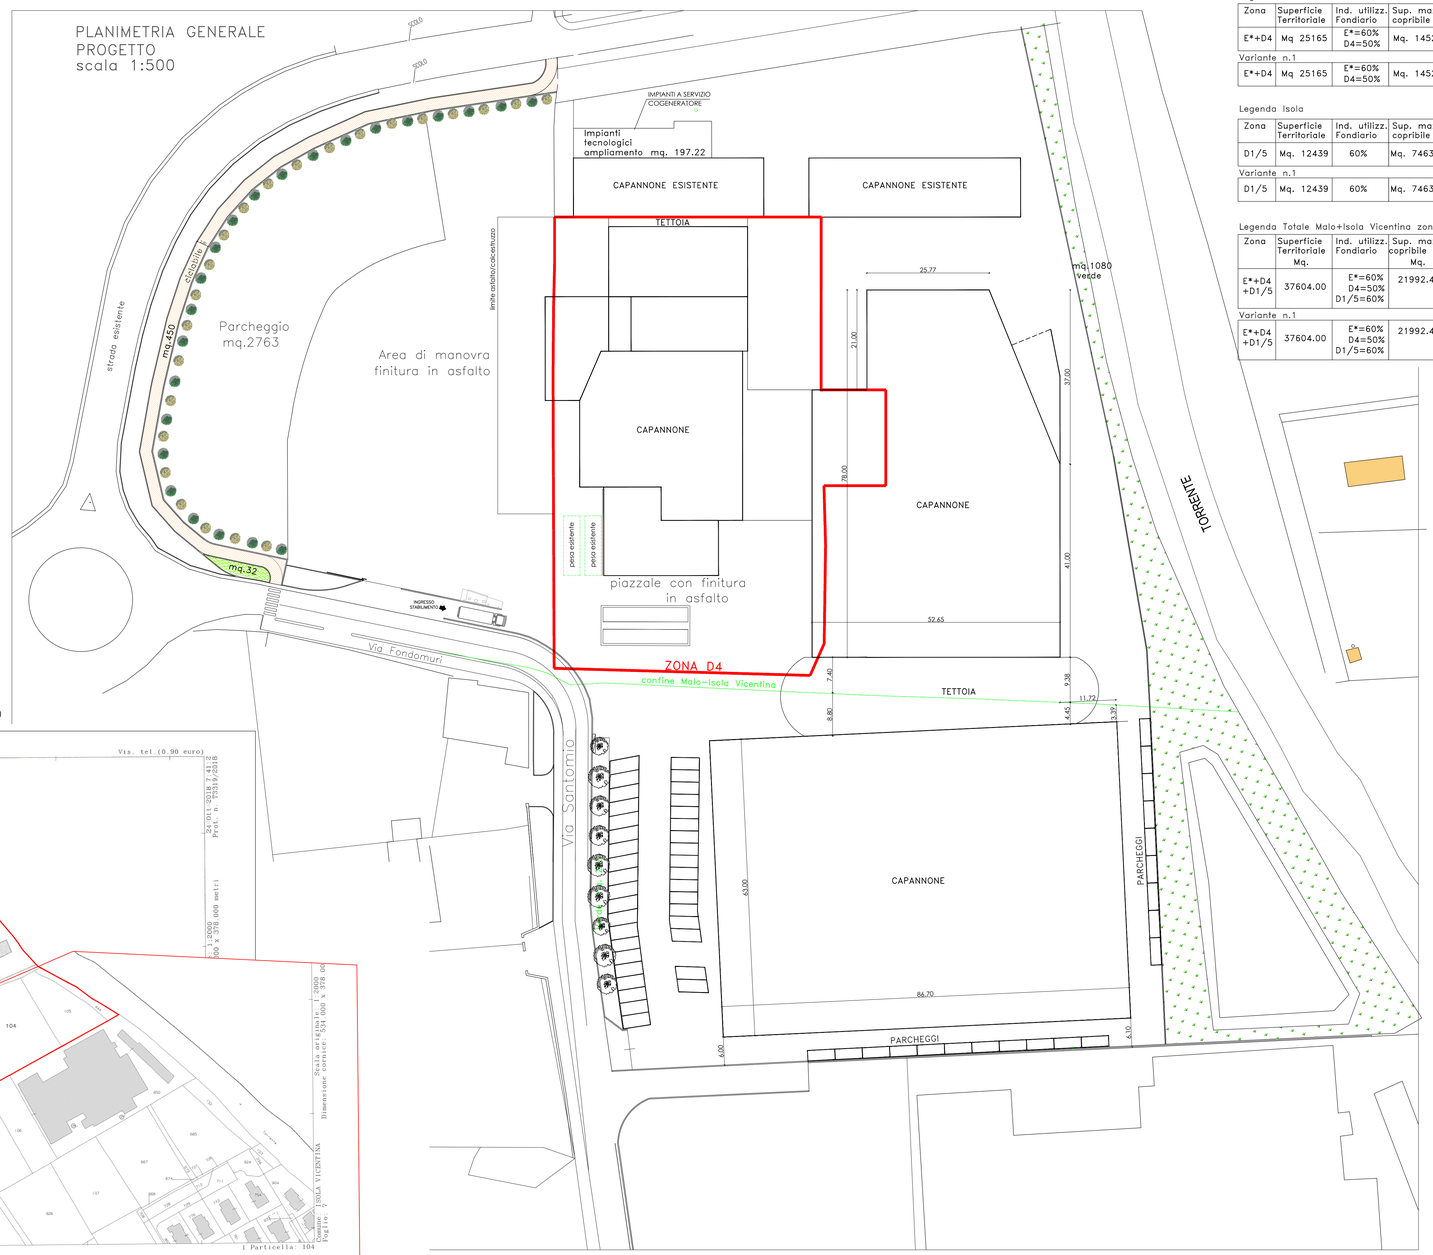

Legenda Malo zona E*+D4

Zona	Superficie Territoriale	Ind. utilizz. Fondiario	Sup. max copribile	Superficie Coperta App.	Superficie Cop. demol.	Superficie Cop. Progetto	Superficie Cop. Totale	Sup.esistente Imp.Tecnolog.	Sup. progetto Imp.Tecnolog.	Park/verde min. 10% s.f.	Park./verde progetto
E*+D4	Mq 25165	E*=60% D4=50%	Mq. 14529	Mq.4241.80	Mq.2022.06	Mq. 4421.24	Mq.6640.98 (esist.+nuova)	Mq.796,00	Mq.792.91	Mq. 2516.50	mq. 3818.00
Variante n.1											
E*+D4	Mq 25165	E*=60% D4=50%	Mq. 14529	Mq.6640.98	Mq.259.27	Mq. 363.65	Mq.6745.36 (esist.+nuova)	Mq.796,00	Mq.792.91	Mq. 2516.50	mq. 3807

Legenda Isola

Zona	Superficie Territoriale	Ind. utilizz. Fondiario	Sup. max copribile	Superficie Coperta App.	Superficie Cop. demol.	Superficie Cop. Progetto	Superficie Cop. Totale	Sup.esistente Imp.Tecnolog.	Sup. progetto Imp.Tecnolog.	Park minimo 1/10mq. s.f.	Verde minimo 0.5/10mq. s.f.	Park. a progetto	Verde a progetto
D1/5	Mq. 12439	60%	Mq. 7463,40	/	/	Mq. 5873,81	Mq. 5873,81 (esist.+nuova)	/	/	Mq.1243.90	Mq. 621.95	Mq. 1540	Mq. 2838
										Mq.1865.85		Mq.4378	
Variante n.1													
D1/5	Mq. 12439	60%	Mq. 7463,40	Mq. 5873,81	Mq. 25.95 (tettoia)	Mq. 56.20 (tettoia)	Mq. 5904.06 (esist.+nuova)	/	/	Mq.1243.90	Mq. 621.95	Mq. 2564	Mq. 3017
										Mq.1865.85		Mq.5581	

Legenda Totale Malo+Isola Vicentina zona E*+D4+D1/5

Zona	Superficie Territoriale Mq.	Ind. utilizz. Fondiario	Sup. max copribile mq. Mq.	Superficie Coperta App. Mq.	Superficie Cop. demol. Mq.	Superficie Cop. Progetto Mq.	Superficie Cop. Totale Mq.	Sup.esistente Imp.Tecnolog. Mq.	Sup. progetto Imp.Tecnolog. Mq.	Park/verde min. Mq.	Park./verde progetto Mq.
E*+D4 +D1/5	37604.00	E*=60% D4=50% D1/5=60%	21992.40	4241.80	2022.06	10295.05	12514.79 (esist.+nuova)	796,00	792,91	4382.35	8349.00
Variante n.1											
E*+D4 +D1/5	37604.00	E*=60% D4=50% D1/5=60%	21992.40	12514.79	285.22	419.85	12649.42 (esist.+nuova)	1588.91	/	4382.35	9388

Superficie territoriale

Zona	Superficie Territoriale attuale Mq.	Superficie Territoriale futura Mq.	Superficie Territoriale totale Mq.
D4 (Malo)	5700,00		
D1/5 (Isola Vic.)	12439,00		
E* (Malo)		19465,00	
D4+D1/5 +E*			37604,00

ESTRATTO CATASTALE MALO scala 1:2000
Fg. 30 mappale 1225-1227-1303-1307-707-708-1310-1220-77-1287 (proprietà Natcor)

ESTRATTO CATASTALE ISOLA scala 1:2000
Fg. 7 mappale 964-104-105-444-966 (proprietà Natcor)
Fg. 7 mappale 965 (proprietà Comune di Isola Area ceduta per convenzione)

Spazio riservato U.T. Ente

COMUNE DI MALO E ISOLA VICENTINA
PROVINCIA DI VICENZA

Oggetto
AMPLIAMENTO SITO PRODUTTIVO DITTA NATCOR

Ditta
Via Fondomuri, 43
36034 - S. TOMIO DI MALO (VI)

Proprietà
NATCOR S.R.L.
VIA FONDOMURI,43 - MALO (VI)

Conduttore
FANIN S.P.A.
VIA FONDOMURI, 43

Fase
PROGETTO ESECUTIVO - VARIANTE

Descrizione
INQUADRAMENTO TERRITORIALE E URBANISTICO

ORDINE DEGLI INGEGNERI DELLA PROVINCIA DI VICENZA
ING. CLAUDIO FACCIO
ING. NICOLA FACCIO
Via Peuerbach, 23/4 - 36034 Malo (VI)
☎ 0445 580394 - fax 0445 584035
info@studiofaccio.it - claudio.faccio@ingpec.eu

N. Elaborato: 1-B
Scala: 1:2000 - 1:1000 - 1:500
Emissione
Data: Agosto 2022
note

Ing. Claudio Faccio

Cod. pratica
Responsabile: Ing. Claudio Faccio
Collaboratori
File
N° progressivo elaborato: //

A TERMINE DI LEGGE IL PROGETTISTA SI RISERVA LA PROPRIETÀ DI QUESTO DISEGNO CON DIVIETO DI RIPRODURLO O RENDERLO COMUNQUE NOTO IN CARENZA DI CONSENSO SCRITTO PREVENTIVO.