


SCHEMA DELLE SEZIONI
SCALA 1:2000


Sezione AA
SCALA 1:100


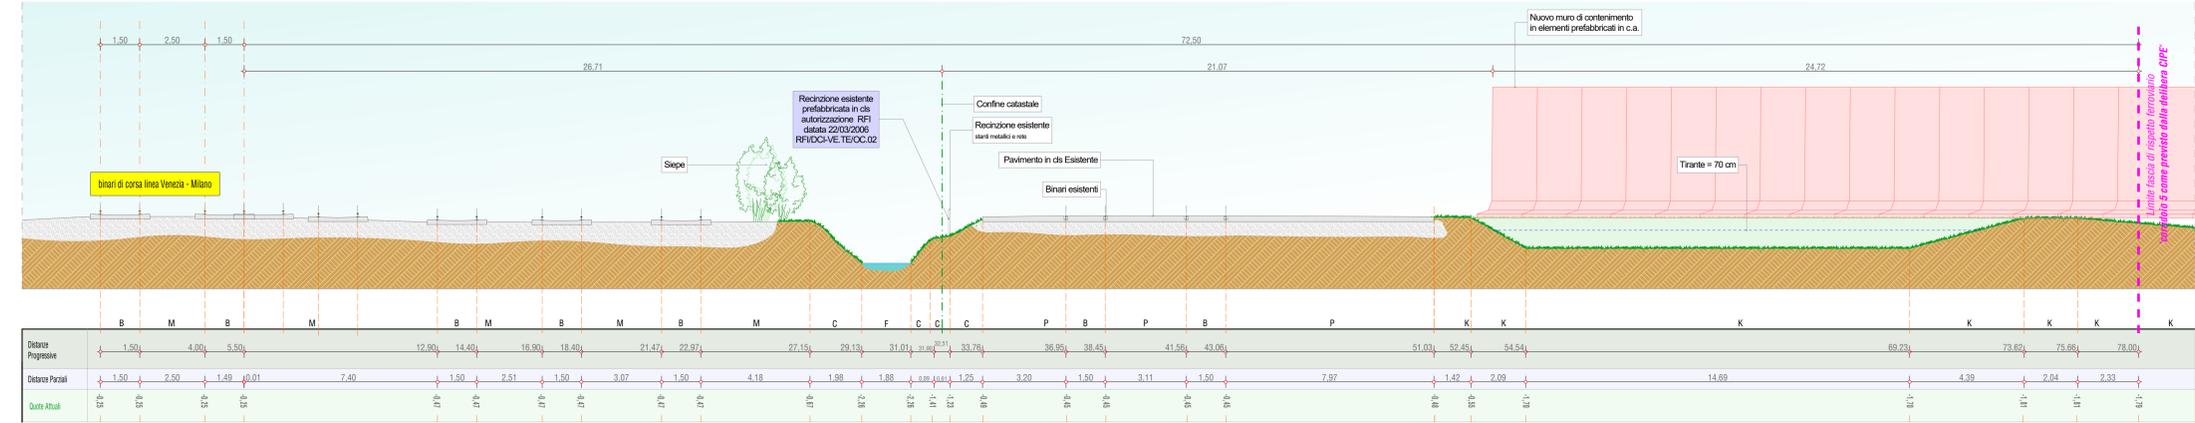



Sezione BB
SCALA 1:100


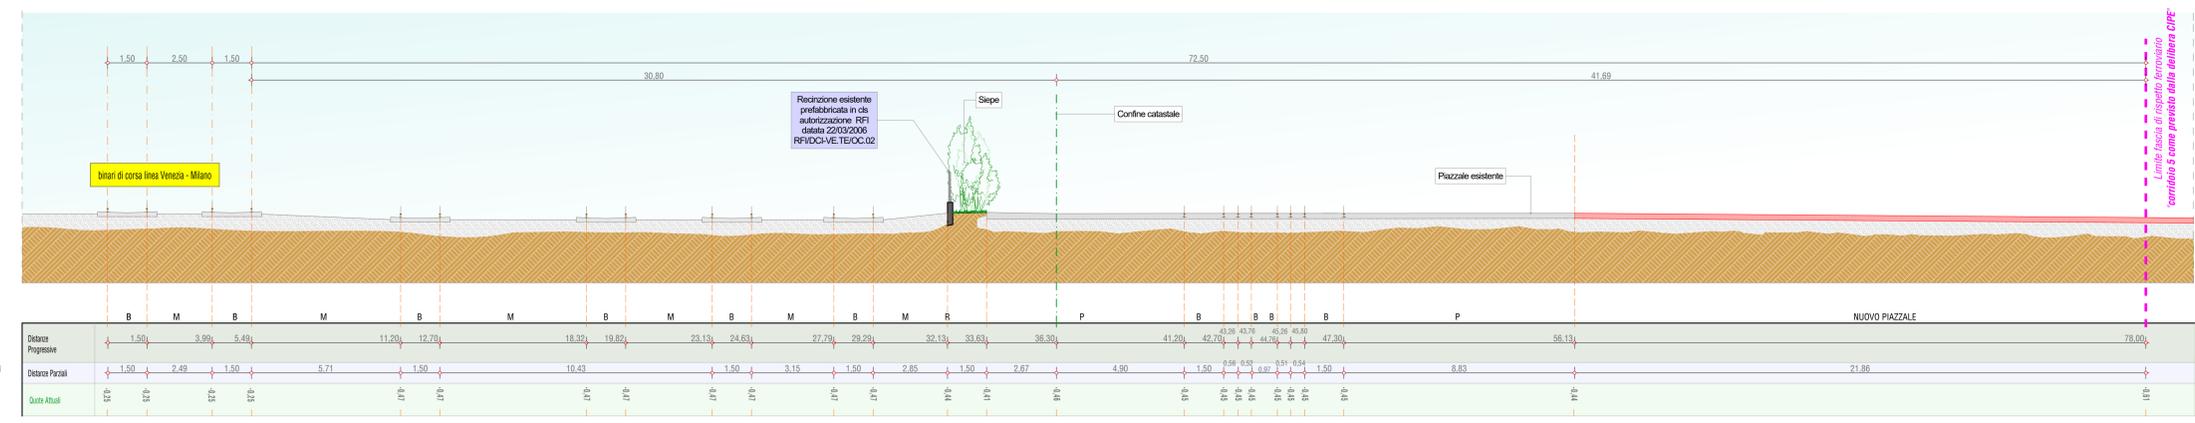


Sezione CC
SCALA 1:100


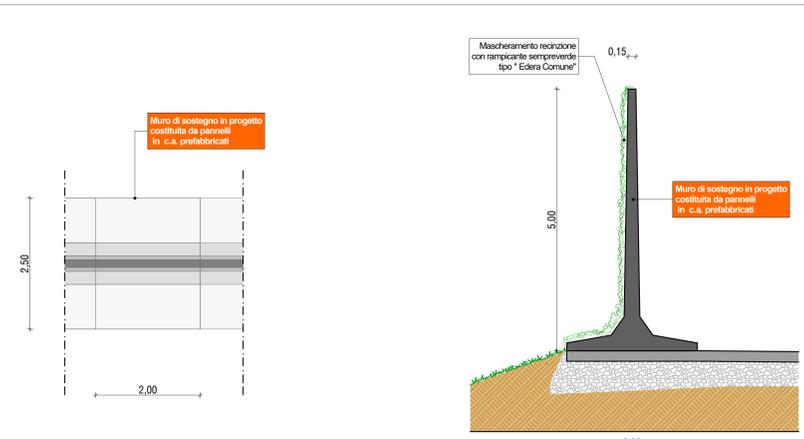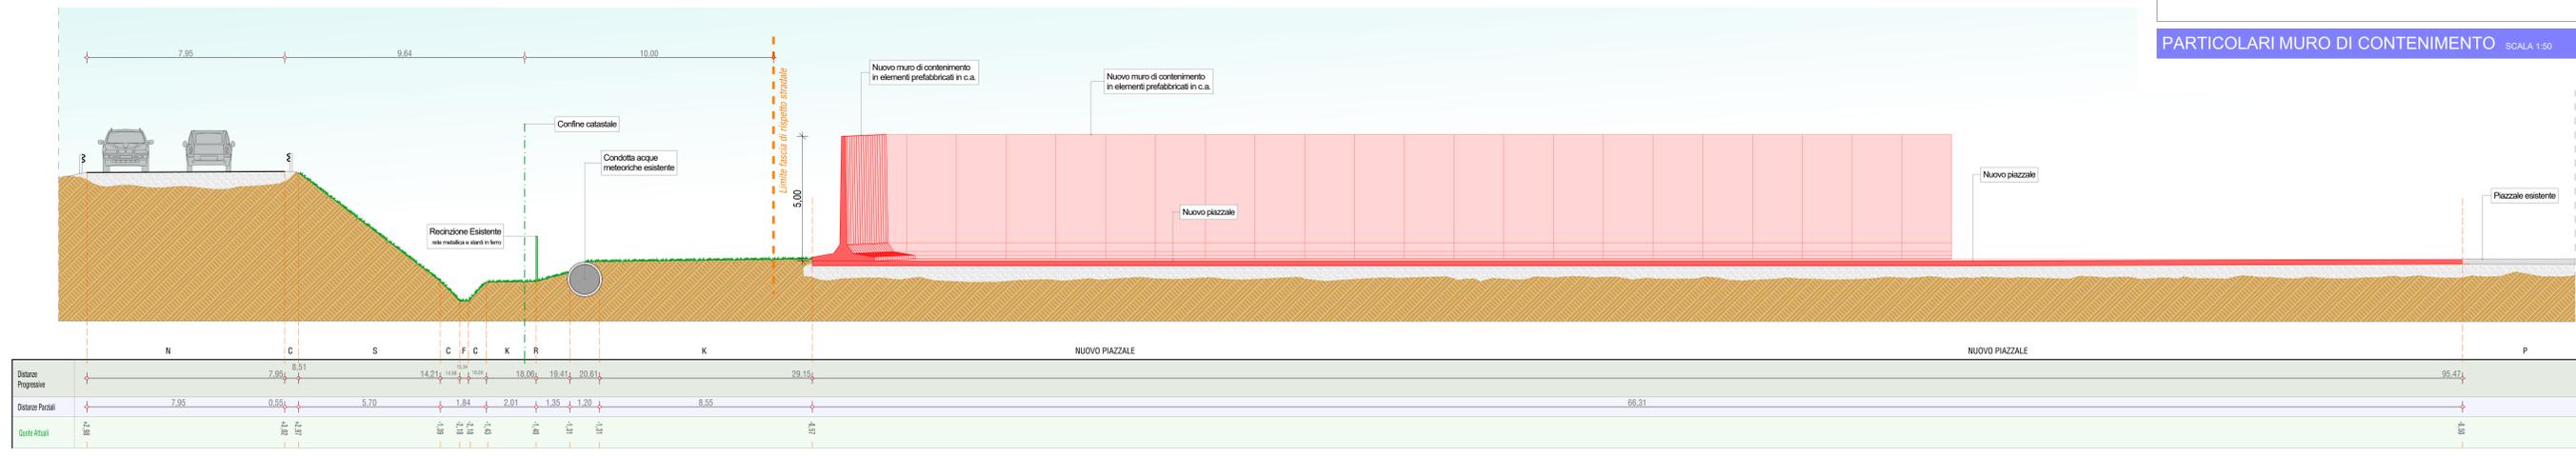

PIANTA scala 1:50 SEZIONE scala 1:50

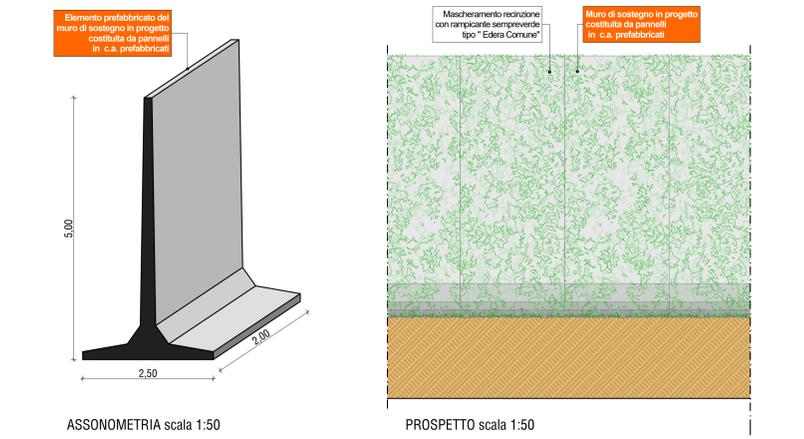

ASSONOMETRIA scala 1:50 PROSPETTO scala 1:50

PARTICOLARI MURO DI CONTENIMENTO SCALA 1:50

COMUNE DI GRISIGNANO DI ZOCCO
Provincia di VICENZA

Ampliamento del piazzale pavimentato per l'immagazzinaggio di materiale ferreo per la sua riduzione con la realizzazione di un muro di contenimento e sistema di sgrondo delle acque meteoriche previo loro trattamento

5

DATA: 20/10/2021

SCALA: 1:2.000 1:100

ARCHIVIO GENERALE: 456

MONTALBETTI S.p.A.

MONTALBETTI Sviluppo Immobiliare S.r.l.

MONTALBETTI S.p.A. (firmato digitalmente)

MONTALBETTI Sviluppo Immobiliare S.r.l. (firmato digitalmente)

geom. **PACCAVELLA GRAZIANO** (firmato digitalmente)

PACCAVELLA & SAVIO ASSOCIATO
STUDIO TECNICO
di Geom. PACCAVELLA GRAZIANO e Geom. SAVIO PADOA ROBERTO

Via Rosari, 1/3 - Grisignano di Zocco - 36046 VICENZA
Cod. Fisc. n. P.04022010294 - Tel. e fax +39044641700 +39044641464
e-mail: tecnico@paccavella-savio.com | www.paccavella-savio.com