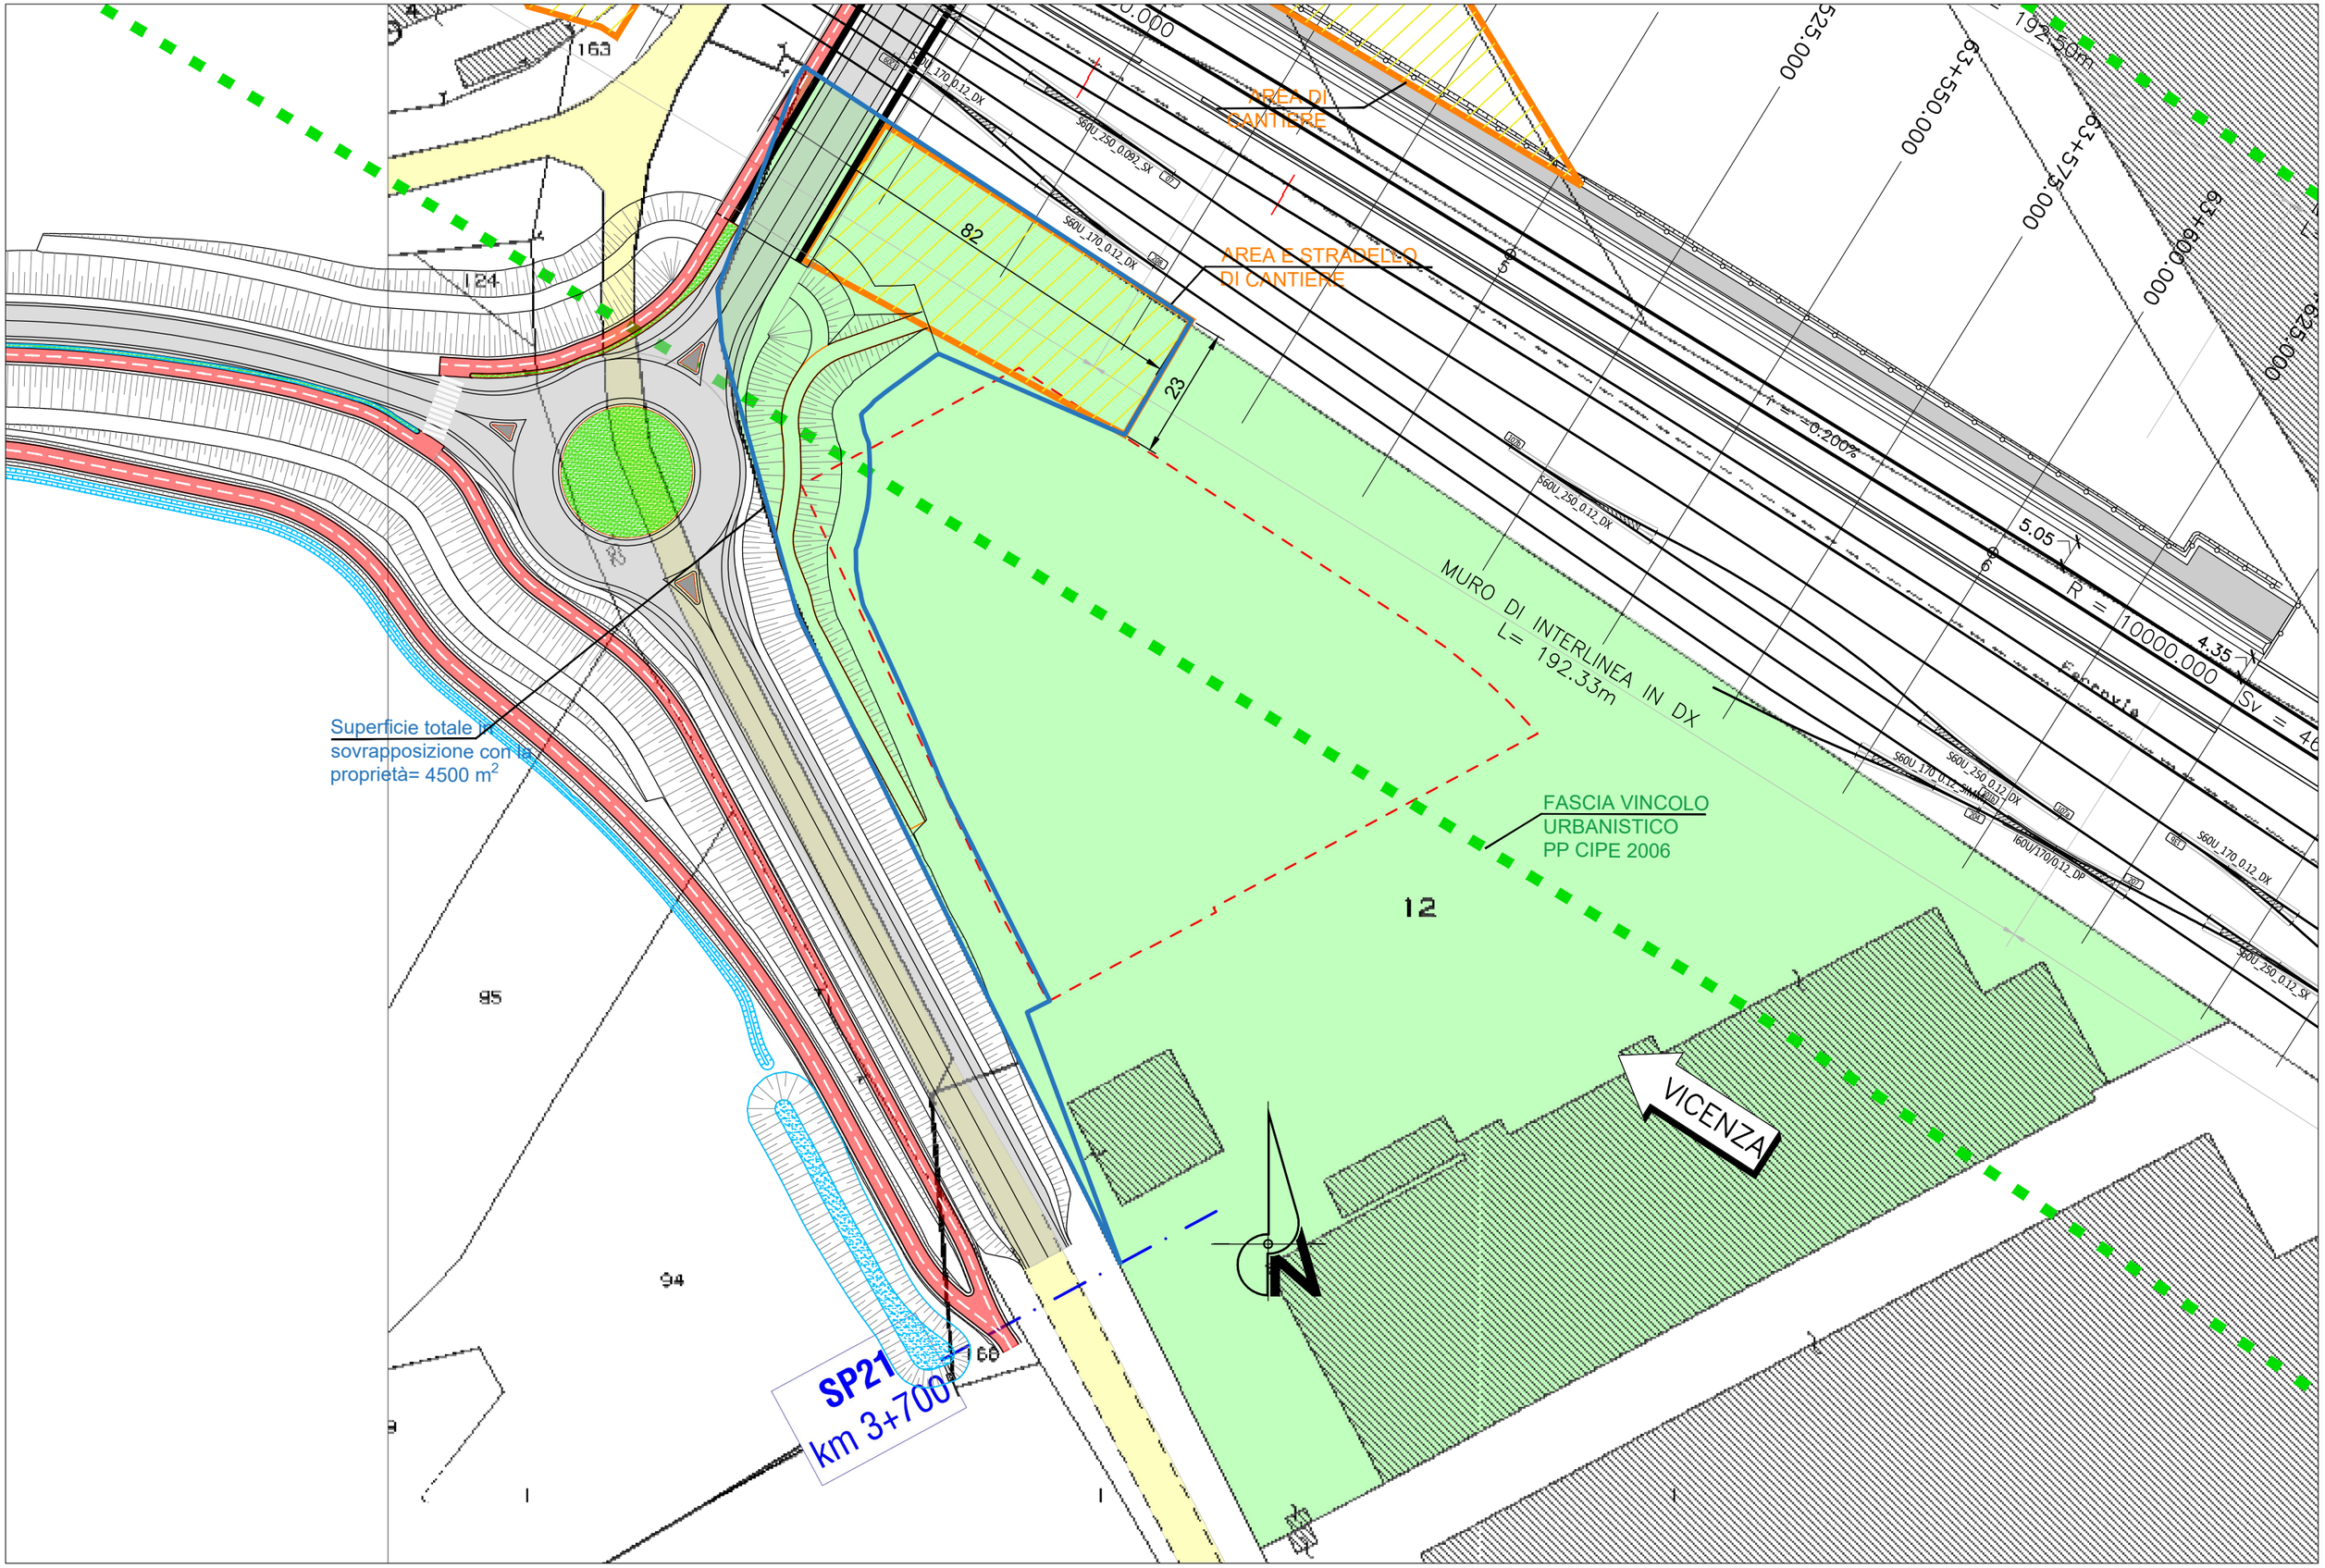
AREA DI CANTIERE
AREA E STRADELLO DI CANTIERE
MURO DI INTERLINEA IN DX
L= 192.33m
FASCIA VINCOLO URBANISTICO PP CIPE 2006
Superficie totale in sovrapposizione con la proprietà= 4500 m²
SP21
km 3+700
VICENZA
N
R = 10000.000
i = -0.200%
5.05
4.35
82
23
12
163
124
95
94
192.50m
525.000
63+550.000
63+575.000
63+600.000
625.000