


LEGENDA

- RETE ACQUE LAVAGGIO
- RETE ACQUE NERE CIVILI
- RETE ACQUE BIANCHE
- RETE ACQUE PIAZZALE


- POZZETTO DI ISPEZIONE
- ▣ POZZETTO PLUVIALE
- ▤ POZZETTO CON SIFONE TIPO FIRENZE
- ⊠ POZZETTO PRELIEVO CAMPIONI

- VASCA IMHOFF
- CONDENSAGRASSI

→ INDICAZIONE PENDENZA

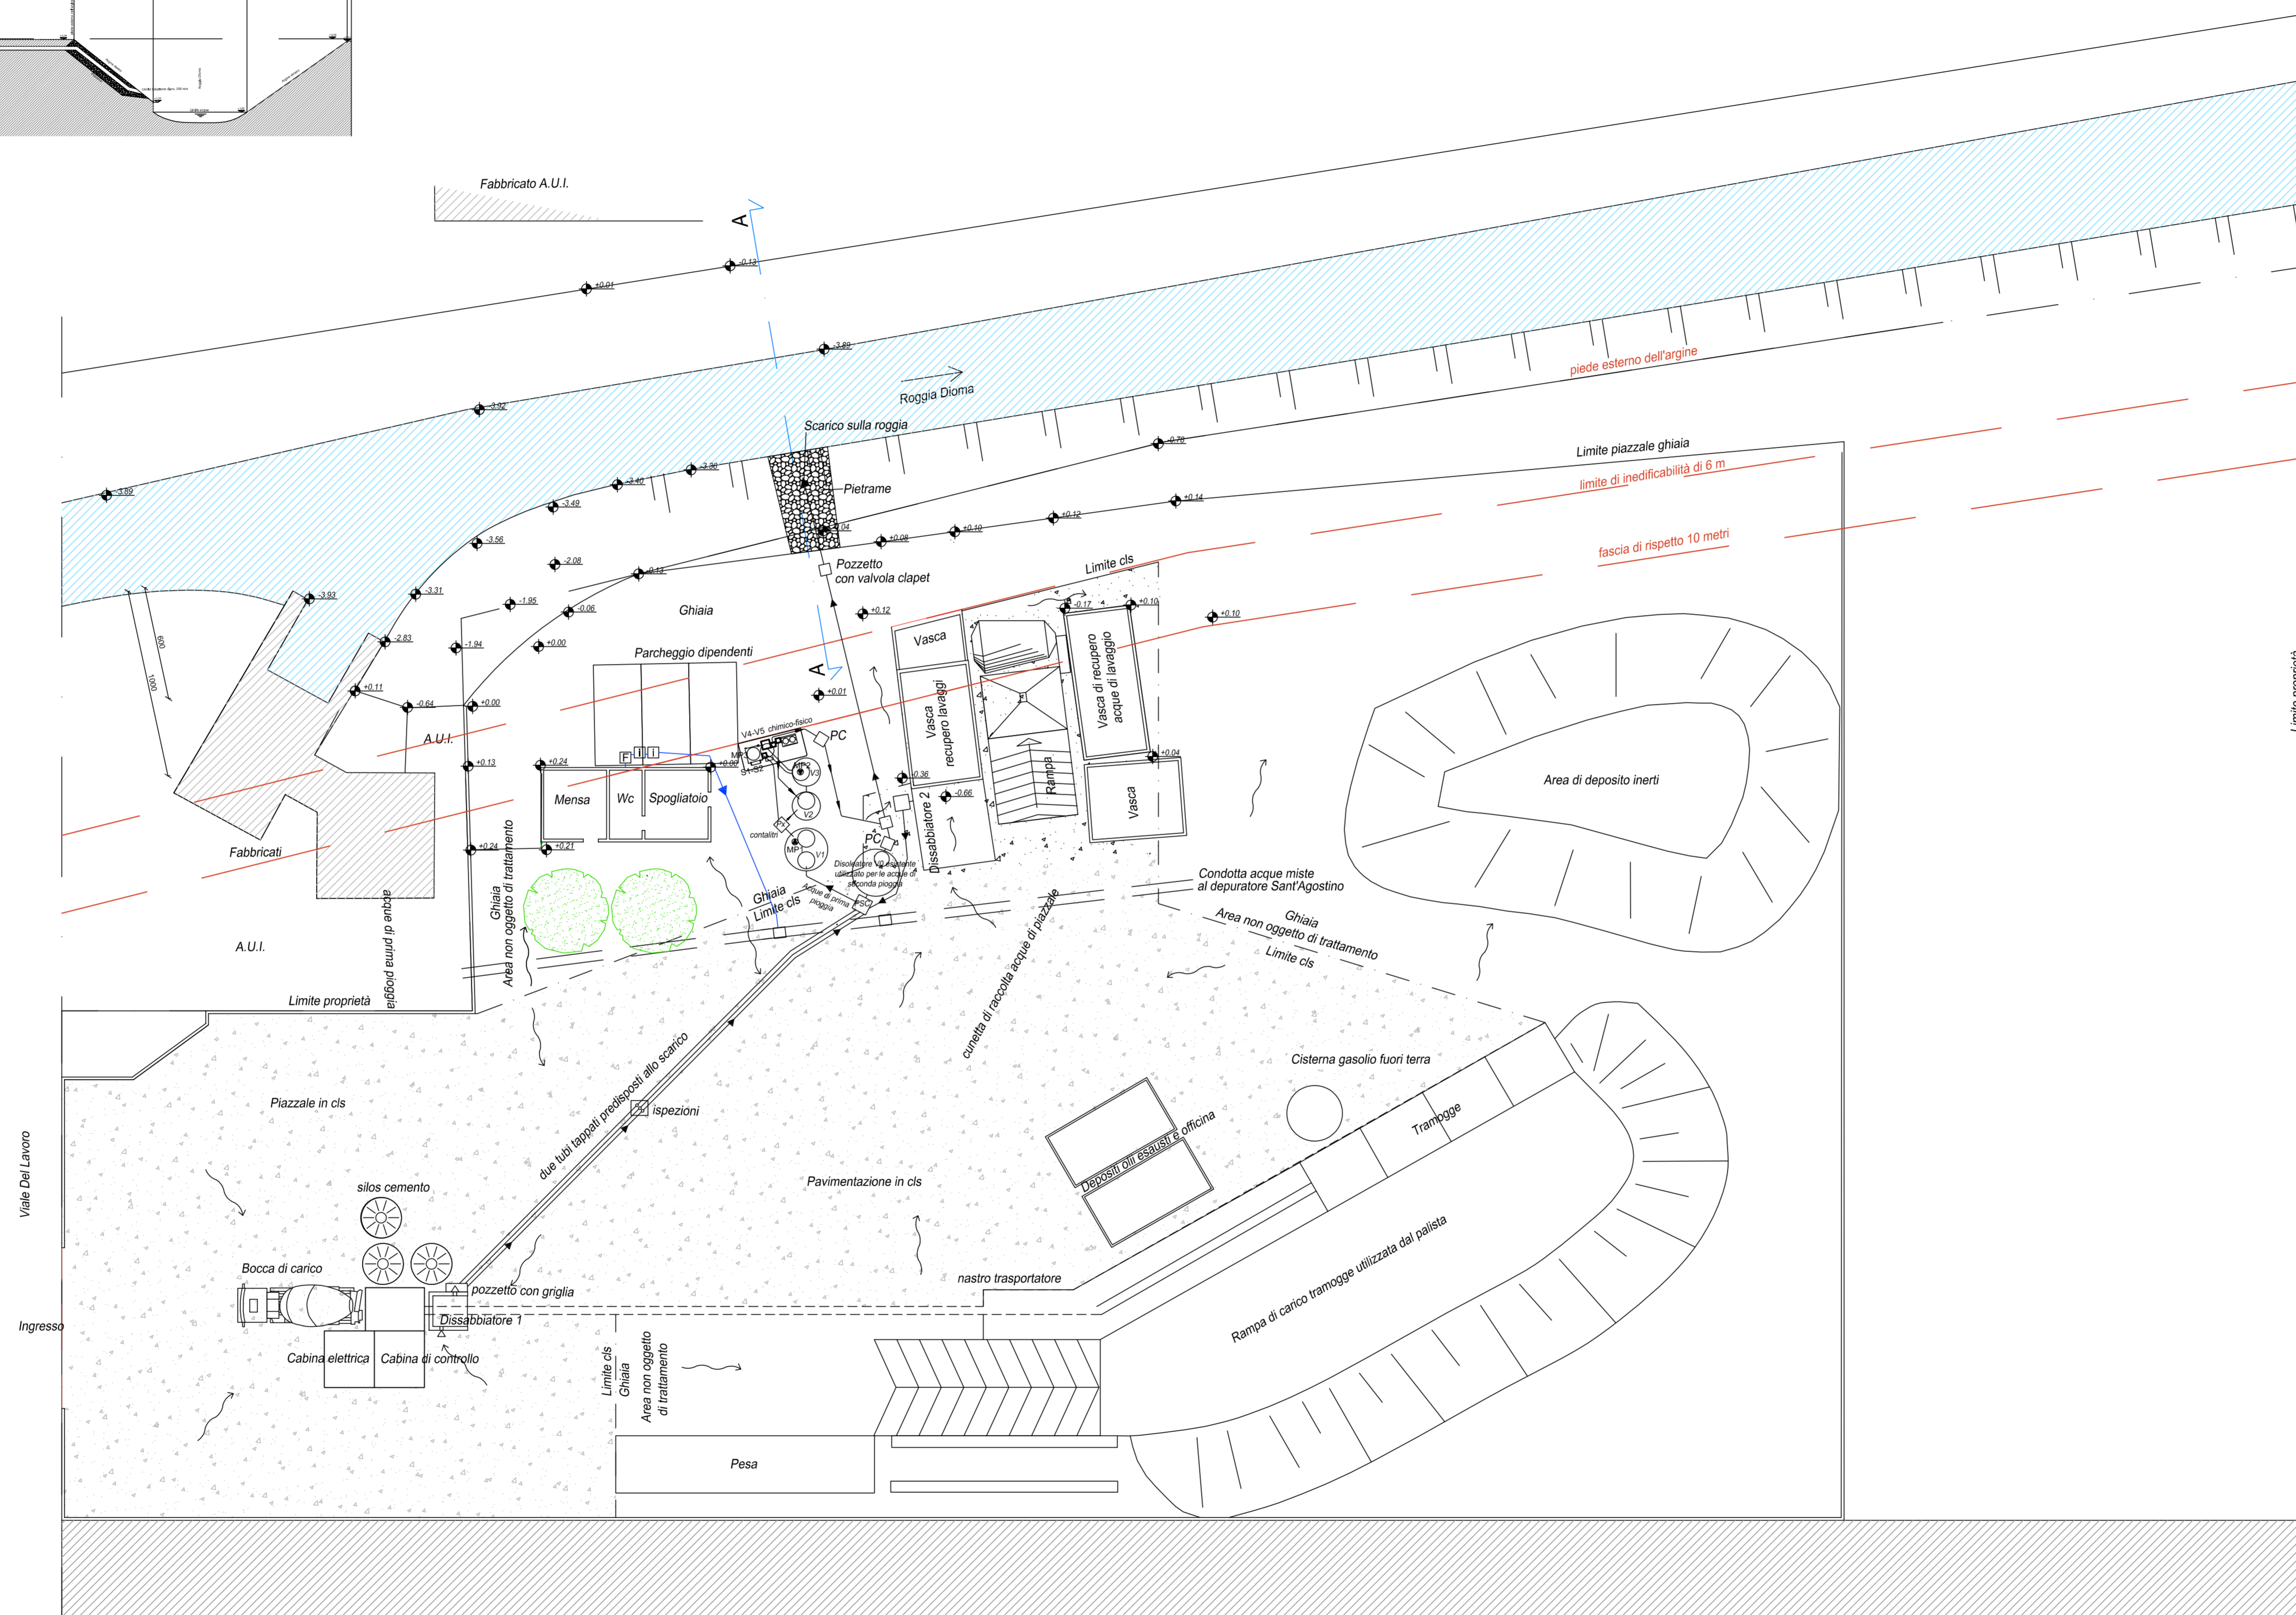

PLANIMETRIA STATO AUTORIZZATO Scala 1:200

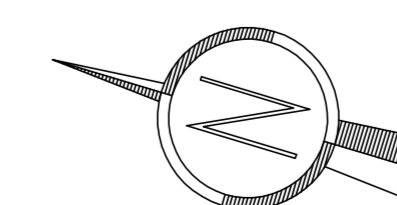

project
architettura

CITTA' DI VICENZA
PROVINCIA DI VICENZA

net

Tav.2

Committente:	Timbro:		
VIBETONBRENTA S.r.l.			
Viale del Lavoro, 57 36100 Vicenza			
Progetto:	VERIFICA DI ASSOGGETTABILITA' A VIA		
Titolo:	Disegnato da:	Controllato da:	Data 1° Pres.
STATO AUTORIZZATO CON AUA N.170/2021	S.D.M.	N.V.	02/10/2023
LAY-OUT IMPIANTO			
Scale del disegno:	1:200	File name:	J:\080_STUDIO LAE\080_064_Vibetonbrenta_V0500_064_31102023
Stato Disegno:	Definitivo	Disegnato da:	S.D.M.
		Controllato da:	N.V.
			02/10/2023
Rev.:	Disegnato da:	Controllato da:	Data
Rev. 0	S.D.M.	N.V.	02/10/2023
Progettisti:	Timbro:		
Dr.ssa RESI BERNARDELLO			
Arch. NICOLA VISENTINI			

Studio L.A.E. s.r.l.

CONSULENZE - INDAGINI AMBIENTALI
35128 PADOVA via G. Fortin, 11 Tel 049751185 Fax 049750741