








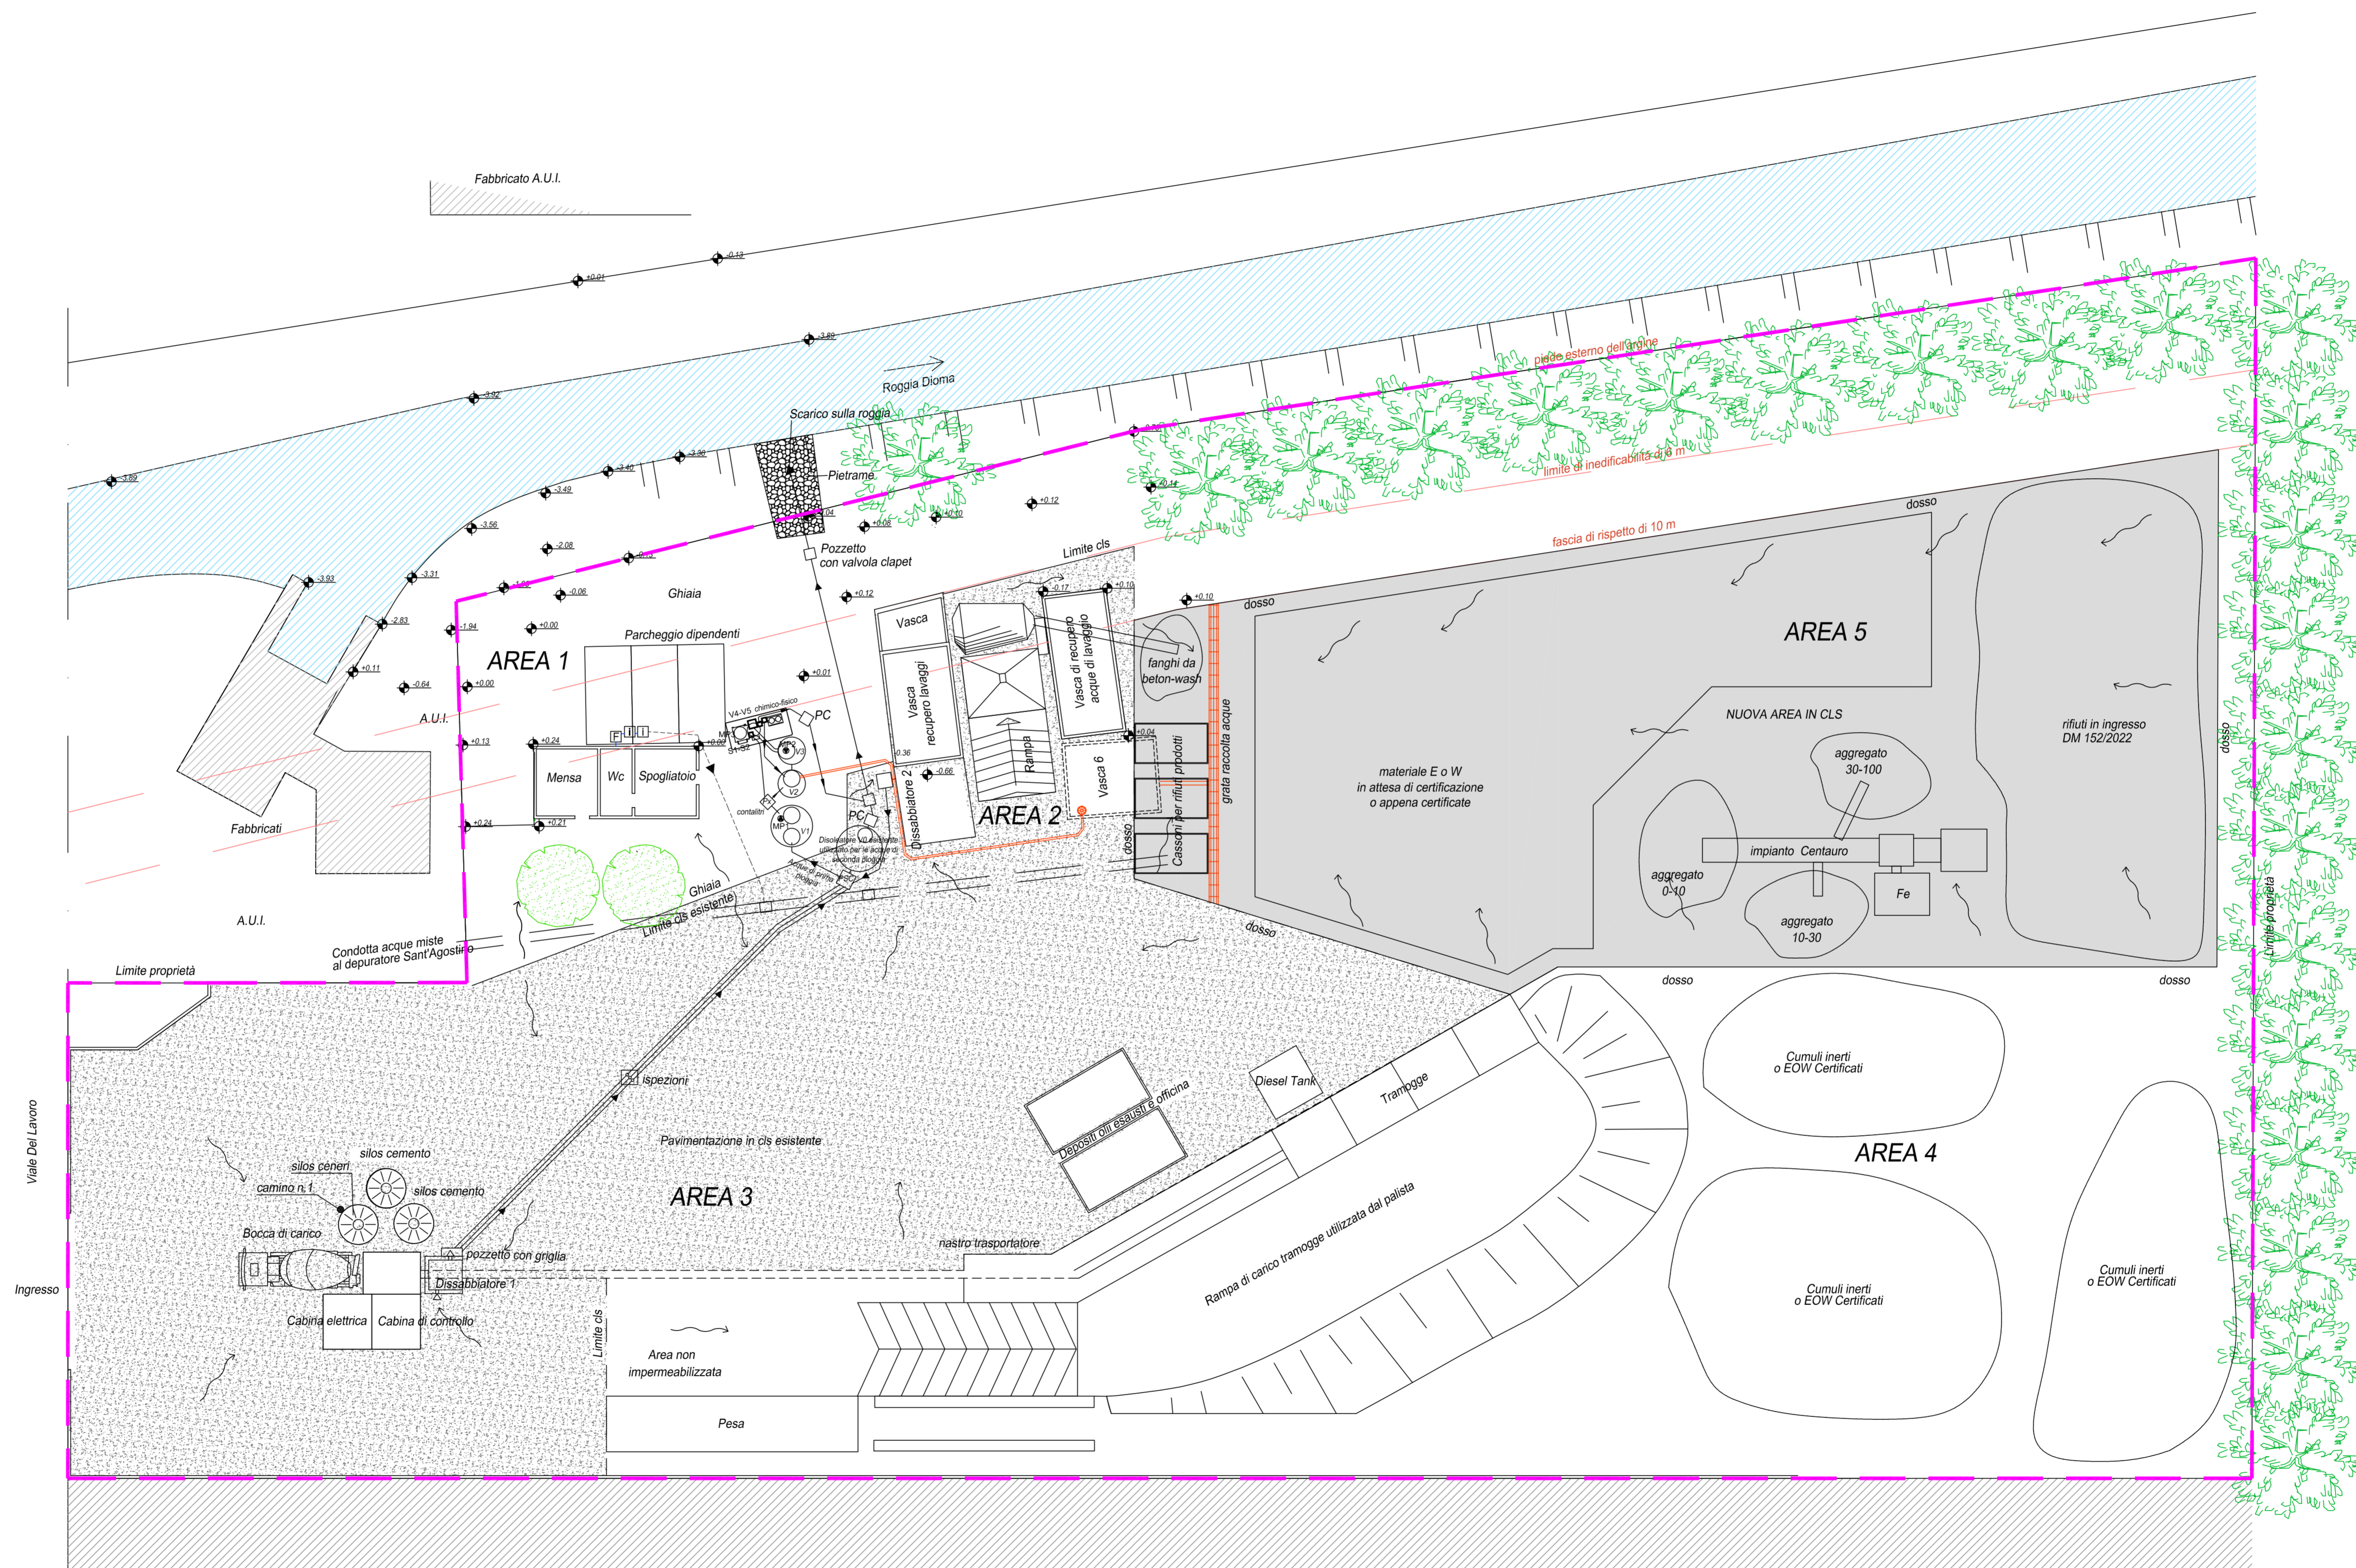
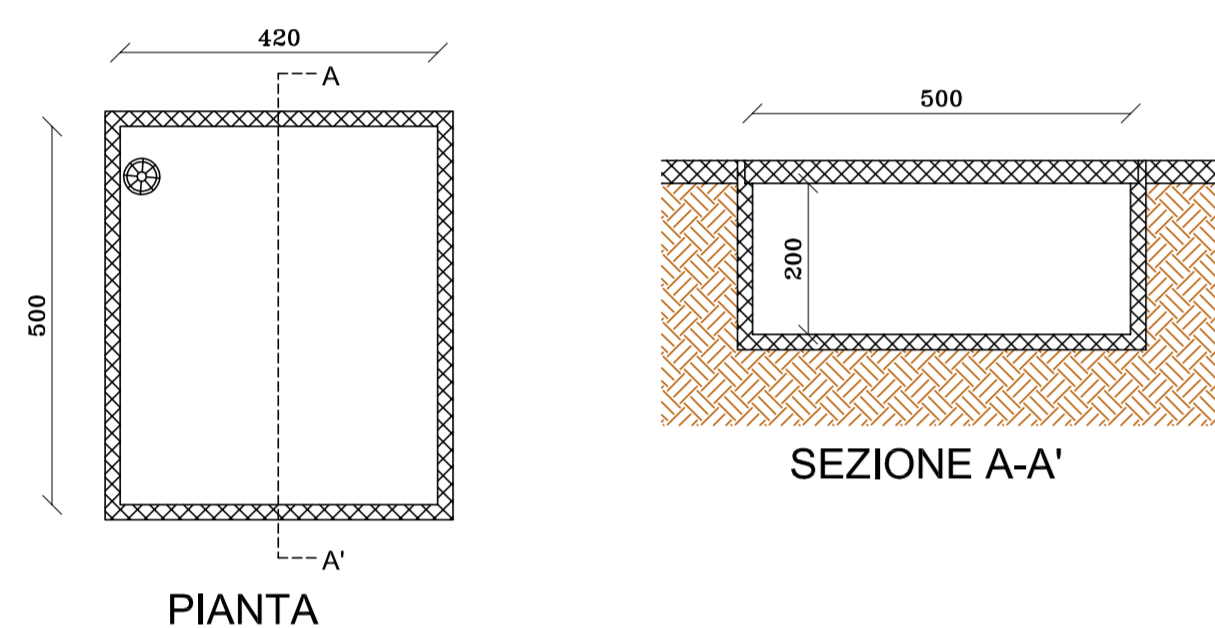
LEGENDA

-  LIMITE PROPRIETA'
-  PAVIMENTAZIONE IN CLS ESISTENTE
-  PAVIMENTAZIONE IN CLS NUOVA
-  ALBERATURE ESISTENTI
-  INDICAZIONE PENDENZA

LEGENDA ACQUE

-  RETE RACCOLTA ACQUE METEORICHE
-  GRATA RACCOLTA ACQUE METEORICHE

**PARTICOLARE VASCA 6
SCALA 1:100**



PLANIMETRIA STATO DI PROGETTO Scala 1:200



CITTA' DI VICENZA
PROVINCIA DI VICENZA

Tav.4

Comittente: **VIBETONBRENTA S.r.l.**
Viale del Lavoro, 57 36100 Vicenza

Progetto: **VERIFICA DI ASSOGGETTABILITA' A VIA**

Titolo	Disegnato da	Controllato da	Data 1° Pres.
STATO DI PROGETTO RACCOLTA, TRATTAMENTO E SCARICO ACQUE	S.D.M.	N.V.	02/10/2023

Scale del disegno: 1:200

Stato Disegno	Disegnato da	Controllato da	Data
Definitivo	S.D.M.	N.V.	02/10/2023

Rev. **0**

Progettista:
Dr.ssa RESI BERNARDELLO
Arch. NICOLA VISENTINI

Studio L.A.E. s.r.l.
CONSULENZE - INDAGINI AMBIENTALI
35128 PADOVA via G. Fortin, 11 Tel 049751185 Fax 049750741

