


### LEGENDA

- LIMITE PROPRIETA'
- PAVIMENTAZIONE IN CLS ESISTENTE
- PAVIMENTAZIONE IN CLS NUOVA
- ALBERATURE ESISTENTI
- INDICAZIONE PENDENZA

### LEGENDA EMISSIONI

- S1 SFIATO SILOS CENERI
- Camino n. 1 CARICO BETONIERA, SFIATO BILANCIA, SFIATO SILOS CEMENTO
- UGELLI ESISTENTI
- UGELLI NUOVI

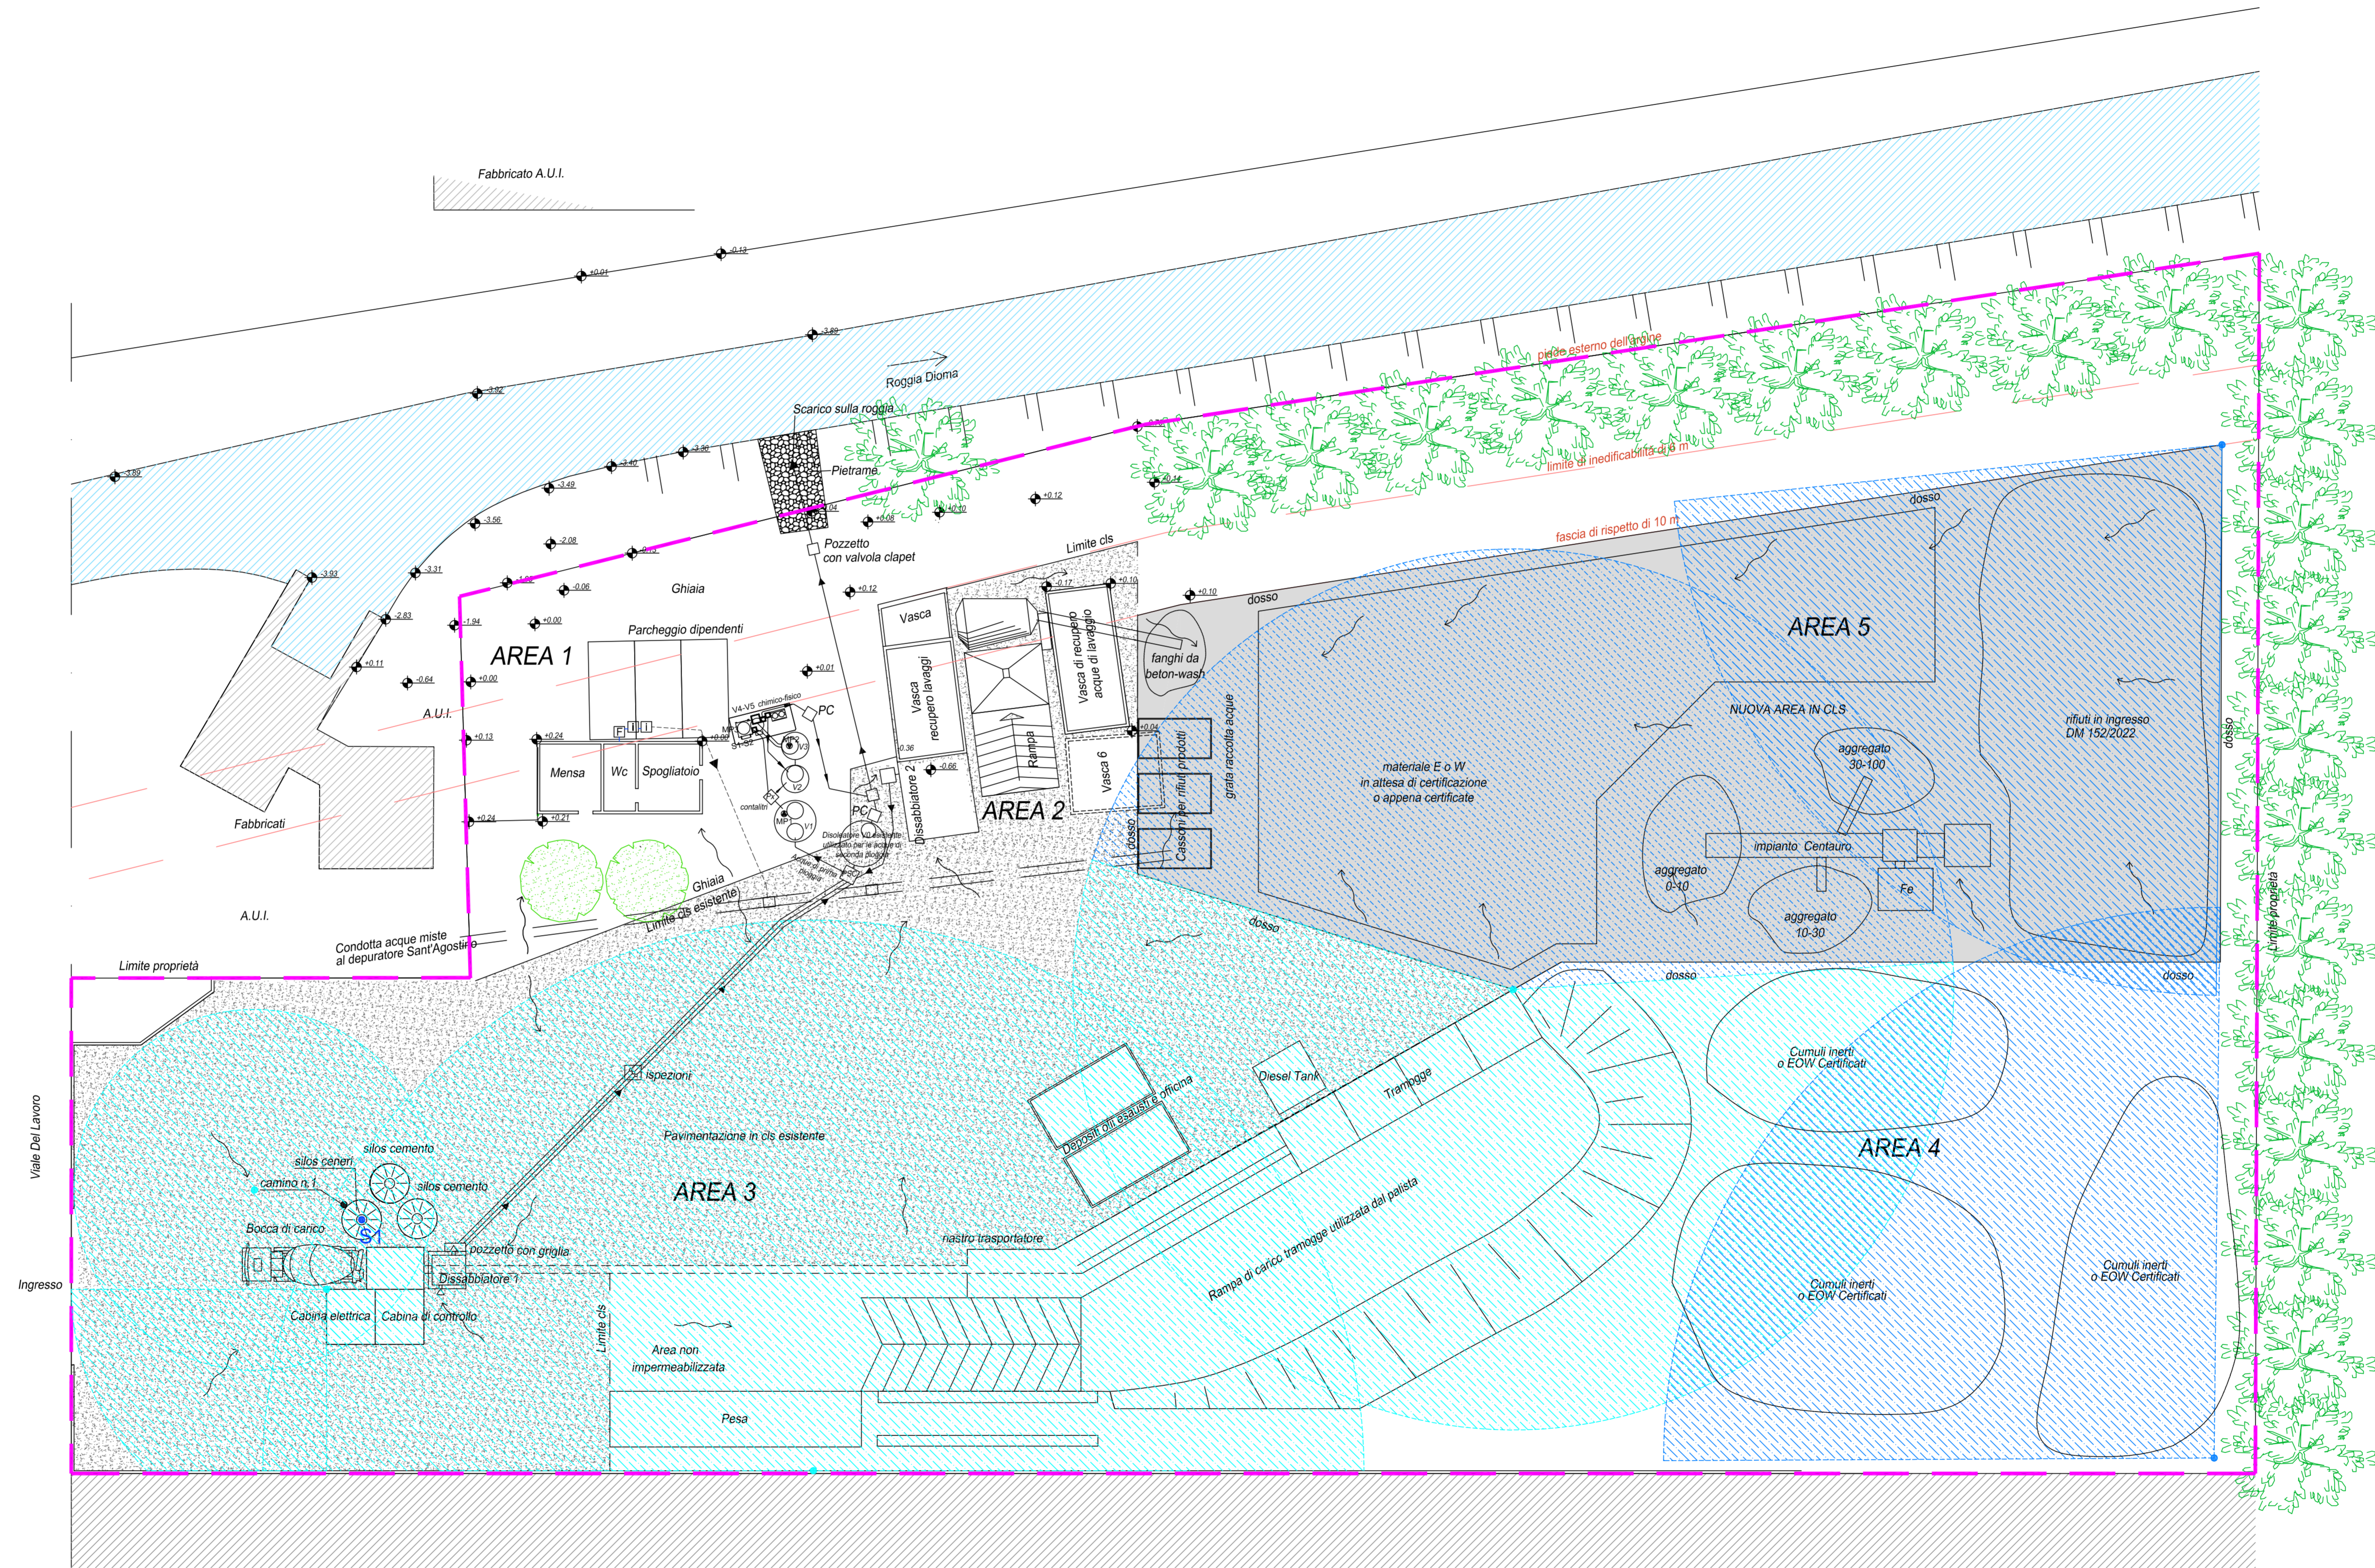

PLANIMETRIA STATO DI PROGETTO Scala 1:200



**CITTA' DI VICENZA**  
 PROVINCIA DI VICENZA

net

Tav.5

Comittente: **VIBETONBRENTA S.r.l.**  
 Viale del Lavoro, 57 36100 Vicenza

Progetto: **VERIFICA DI ASSOGGETTABILITA' A VIA**

Titolo: STATO DI PROGETTO  
 EMISSIONI IN ATMOSFERA

Scale del disegno: 1:200

Stato Disegno: **Definitivo**

Rev: **Rev. 0**

Progettisti: **Dr.ssa RESI BERNARDELLO**  
 Arch. NICOLA VISENTINI

Net Project s.r.l.  
 Arch. Quaglio Antonino  
 Piazza Modin 12  
 35139 Padova  
 tel 049 8935081  
 fax 049 8935137  
 info@netproject.net  
 p.riva 0427 5010280

**Studio L.A.E. s.r.l.**

CONSULENZE - INDAGINI AMBIENTALI  
 35128 PADOVA via G. Fortin, 11 Tel 049751185 Fax 049750741

