
 









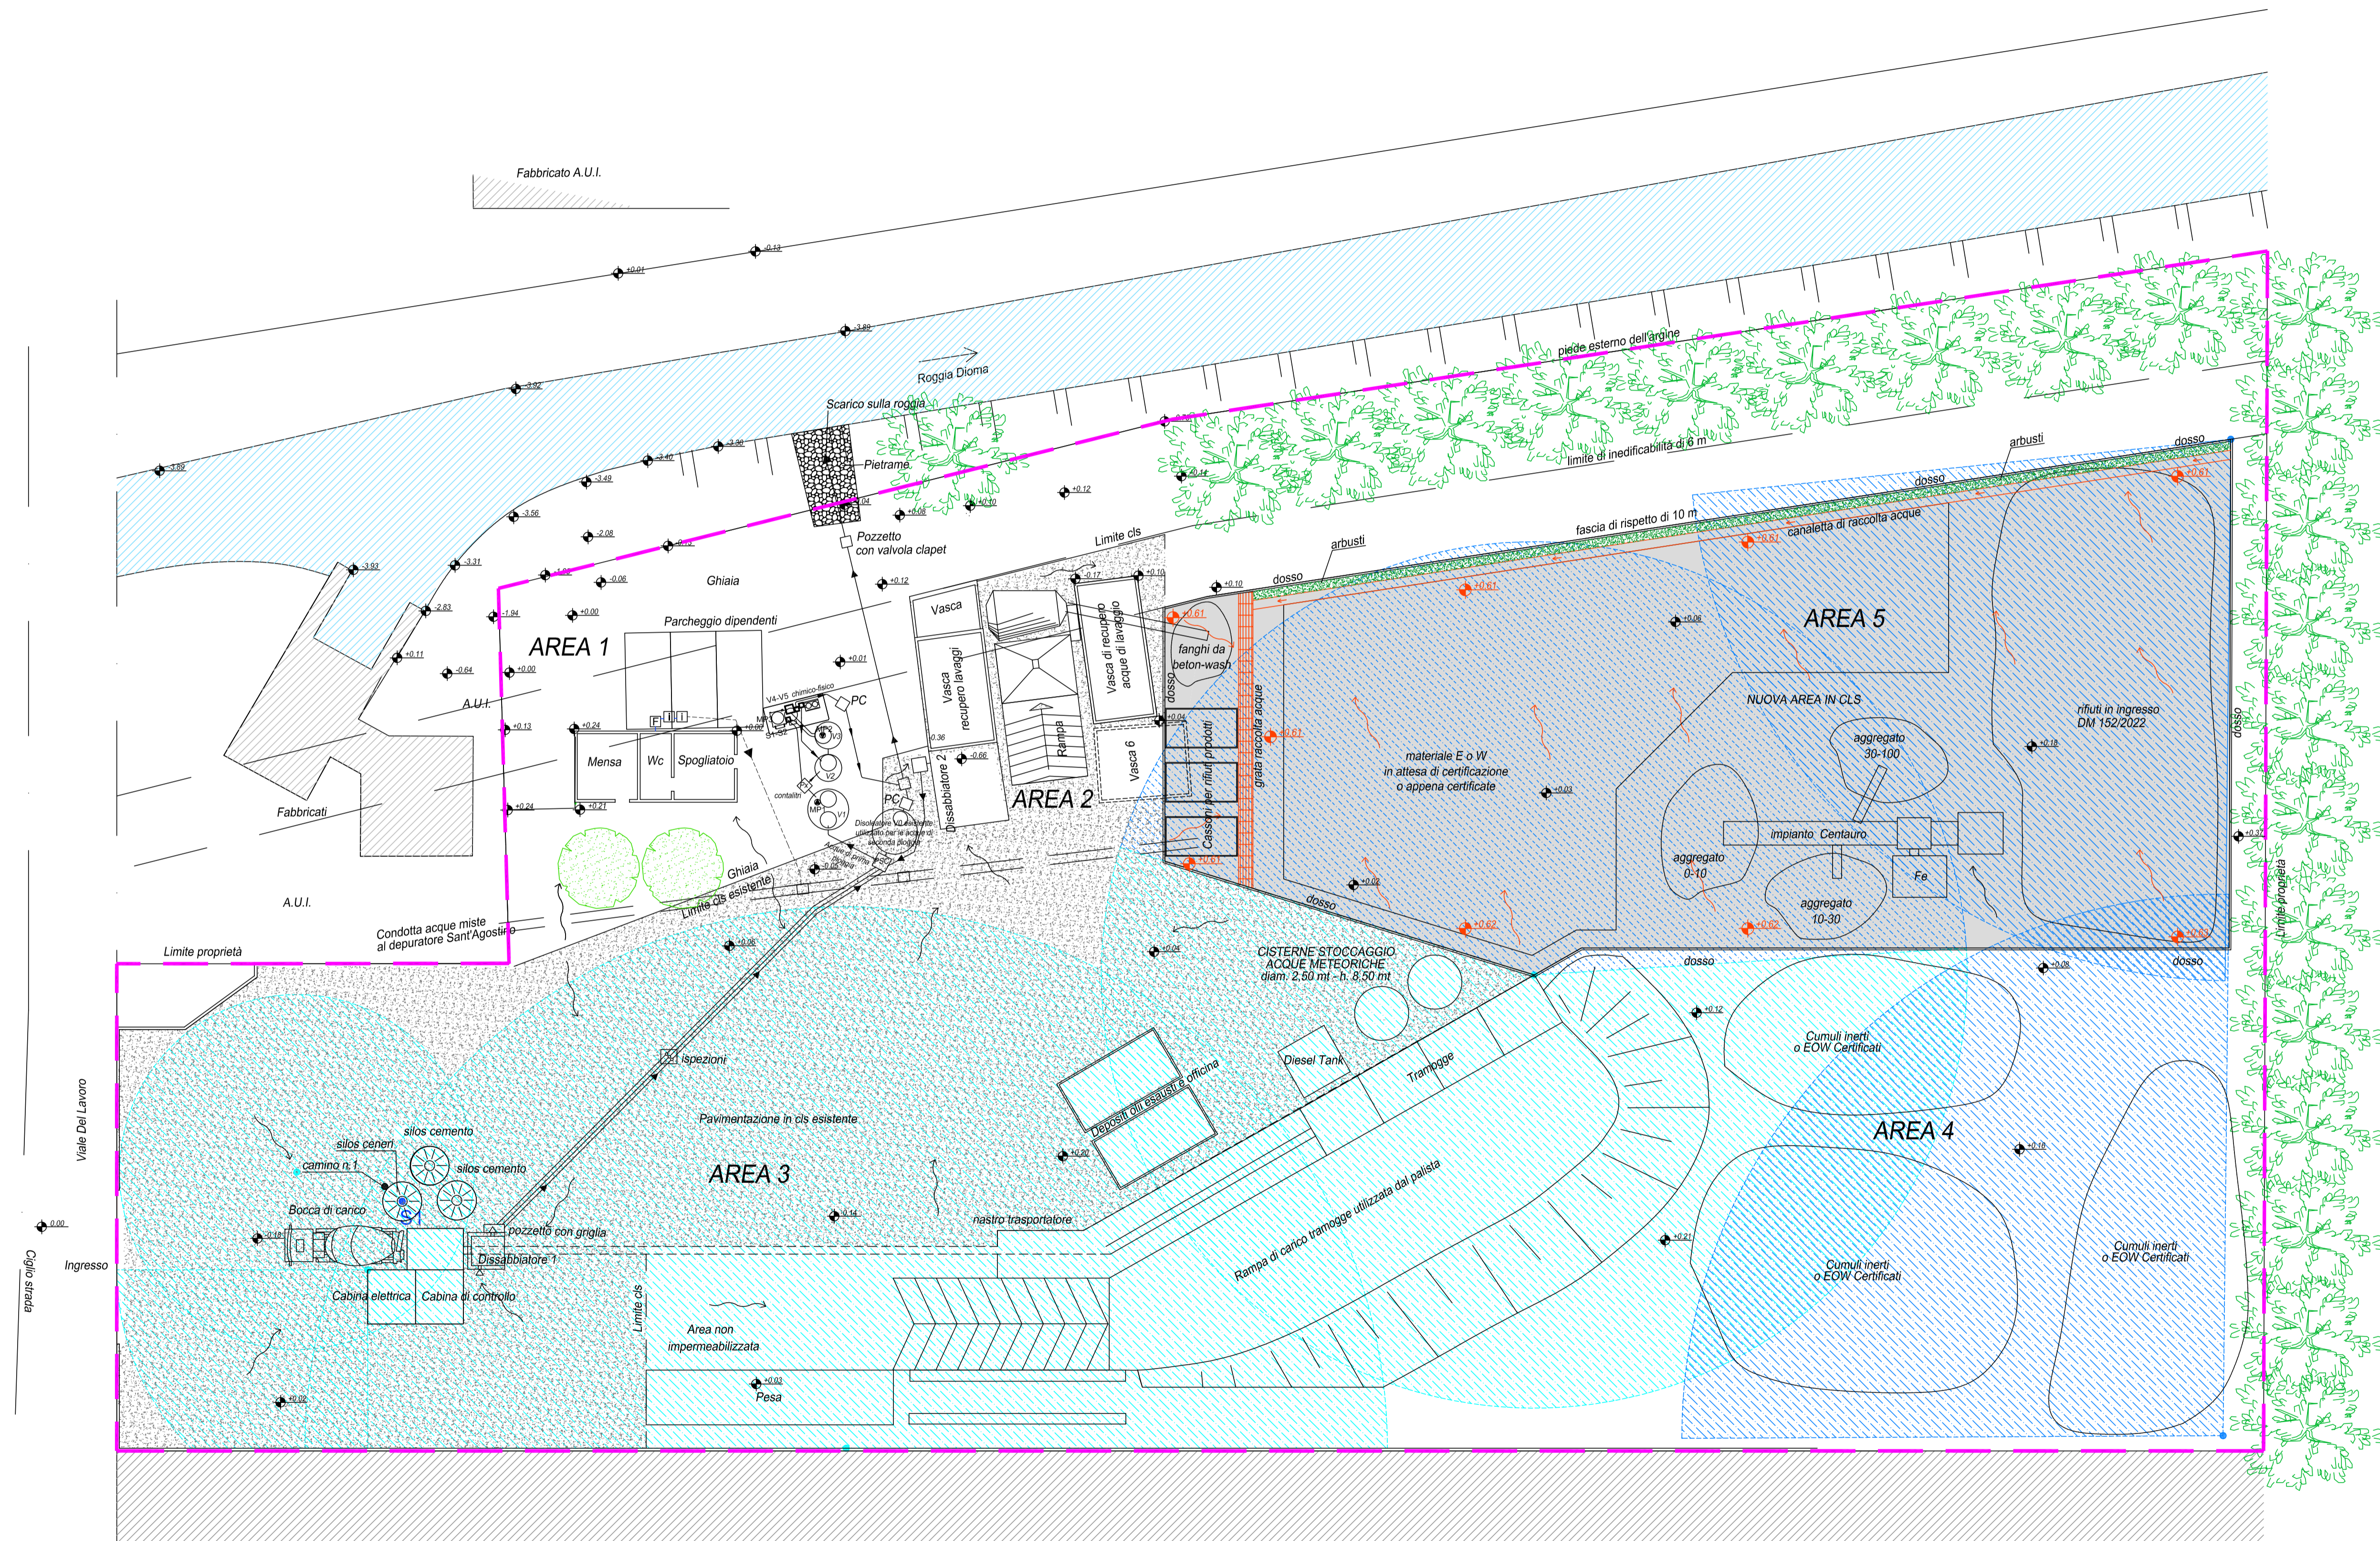


LEGENDA

-  LIMITE PROPRIETA'
-  PAVIMENTAZIONE IN CLS ESISTENTE
-  PAVIMENTAZIONE IN CLS NUOVA
-  ALBERATURE ESISTENTI
-  INDICAZIONE PENDENZA
-  QUOTA ALTIMETRICA ATTUALE
-  QUOTA ALTIMETRICA DI PROGETTO

LEGENDA EMISSIONI

-  S1 SFIATO SILOS CENERI
-  Camino n. 1 CARICO BETONIERA, SFIATO BILANCIA, SFIATI SILOS CEMENTO
-  UGELLI ESISTENTI
-  UGELLI NUOVI



PLANIMETRIA STATO DI PROGETTO Scala 1:200



CITTA' DI VICENZA
PROVINCIA DI VICENZA

Tav.5bis

Net Project s.r.l.
Arch. Quaglio Antonino
Piazza Modin 12
35129 Padova
tel. 049 8935081
fax. 049 8935137
info@netproject.it
p.iva 0427 5010280

Committente:	Timbro:		
VIBETONBRENTA S.r.l. Viale del Lavoro, 57 36100 Vicenza			
Progetto:			
VERIFICA DI ASSOGGETTABILITA' A VIA			
Titolo:	Stato di Progetto		
STATO DI PROGETTO	Emissioni in Atmosfera		
Disegnato da S.D.M.	Controllato da N.V.	Data 1° Pres. 02/10/2023	
Scale del disegno 1:200	File name: 25580_STUDIO LAE580_064_Vibetonbrenta_VI580_064_31102023		
Stato Disegno Definitivo	Disegnato da S.D.M.	Controllato da N.V.	Data 02/10/2023
Rev. 2	Disegnato da S.D.M.	Controllato da N.V.	Data 02/05/2024
Progettisti: Dr.ssa RESI BERNADELLO Arch. NICOLA VISENTINI	Timbro:		

Studio L.A.E. s.r.l.
CONSULENZE - INDAGINI AMBIENTALI
35128 PADOVA via G. Fortin, 11 Tel 049751185 Fax 049750741

