



LEGENDA

- LIMITE PROPRIETA'
- PAVIMENTAZIONE IN CLS ESISTENTE
- PAVIMENTAZIONE IN CLS NUOVA
- ALBERATURE ESISTENTI
- INDICAZIONE PENDENZA


LEGENDA ACQUE

- GRATA RACCOLTA ACQUE METEORICHE
- CANALETTA RI RACCOLTA ACQUE

**PARTICOLARE VASCA 6
SCALA 1:100**

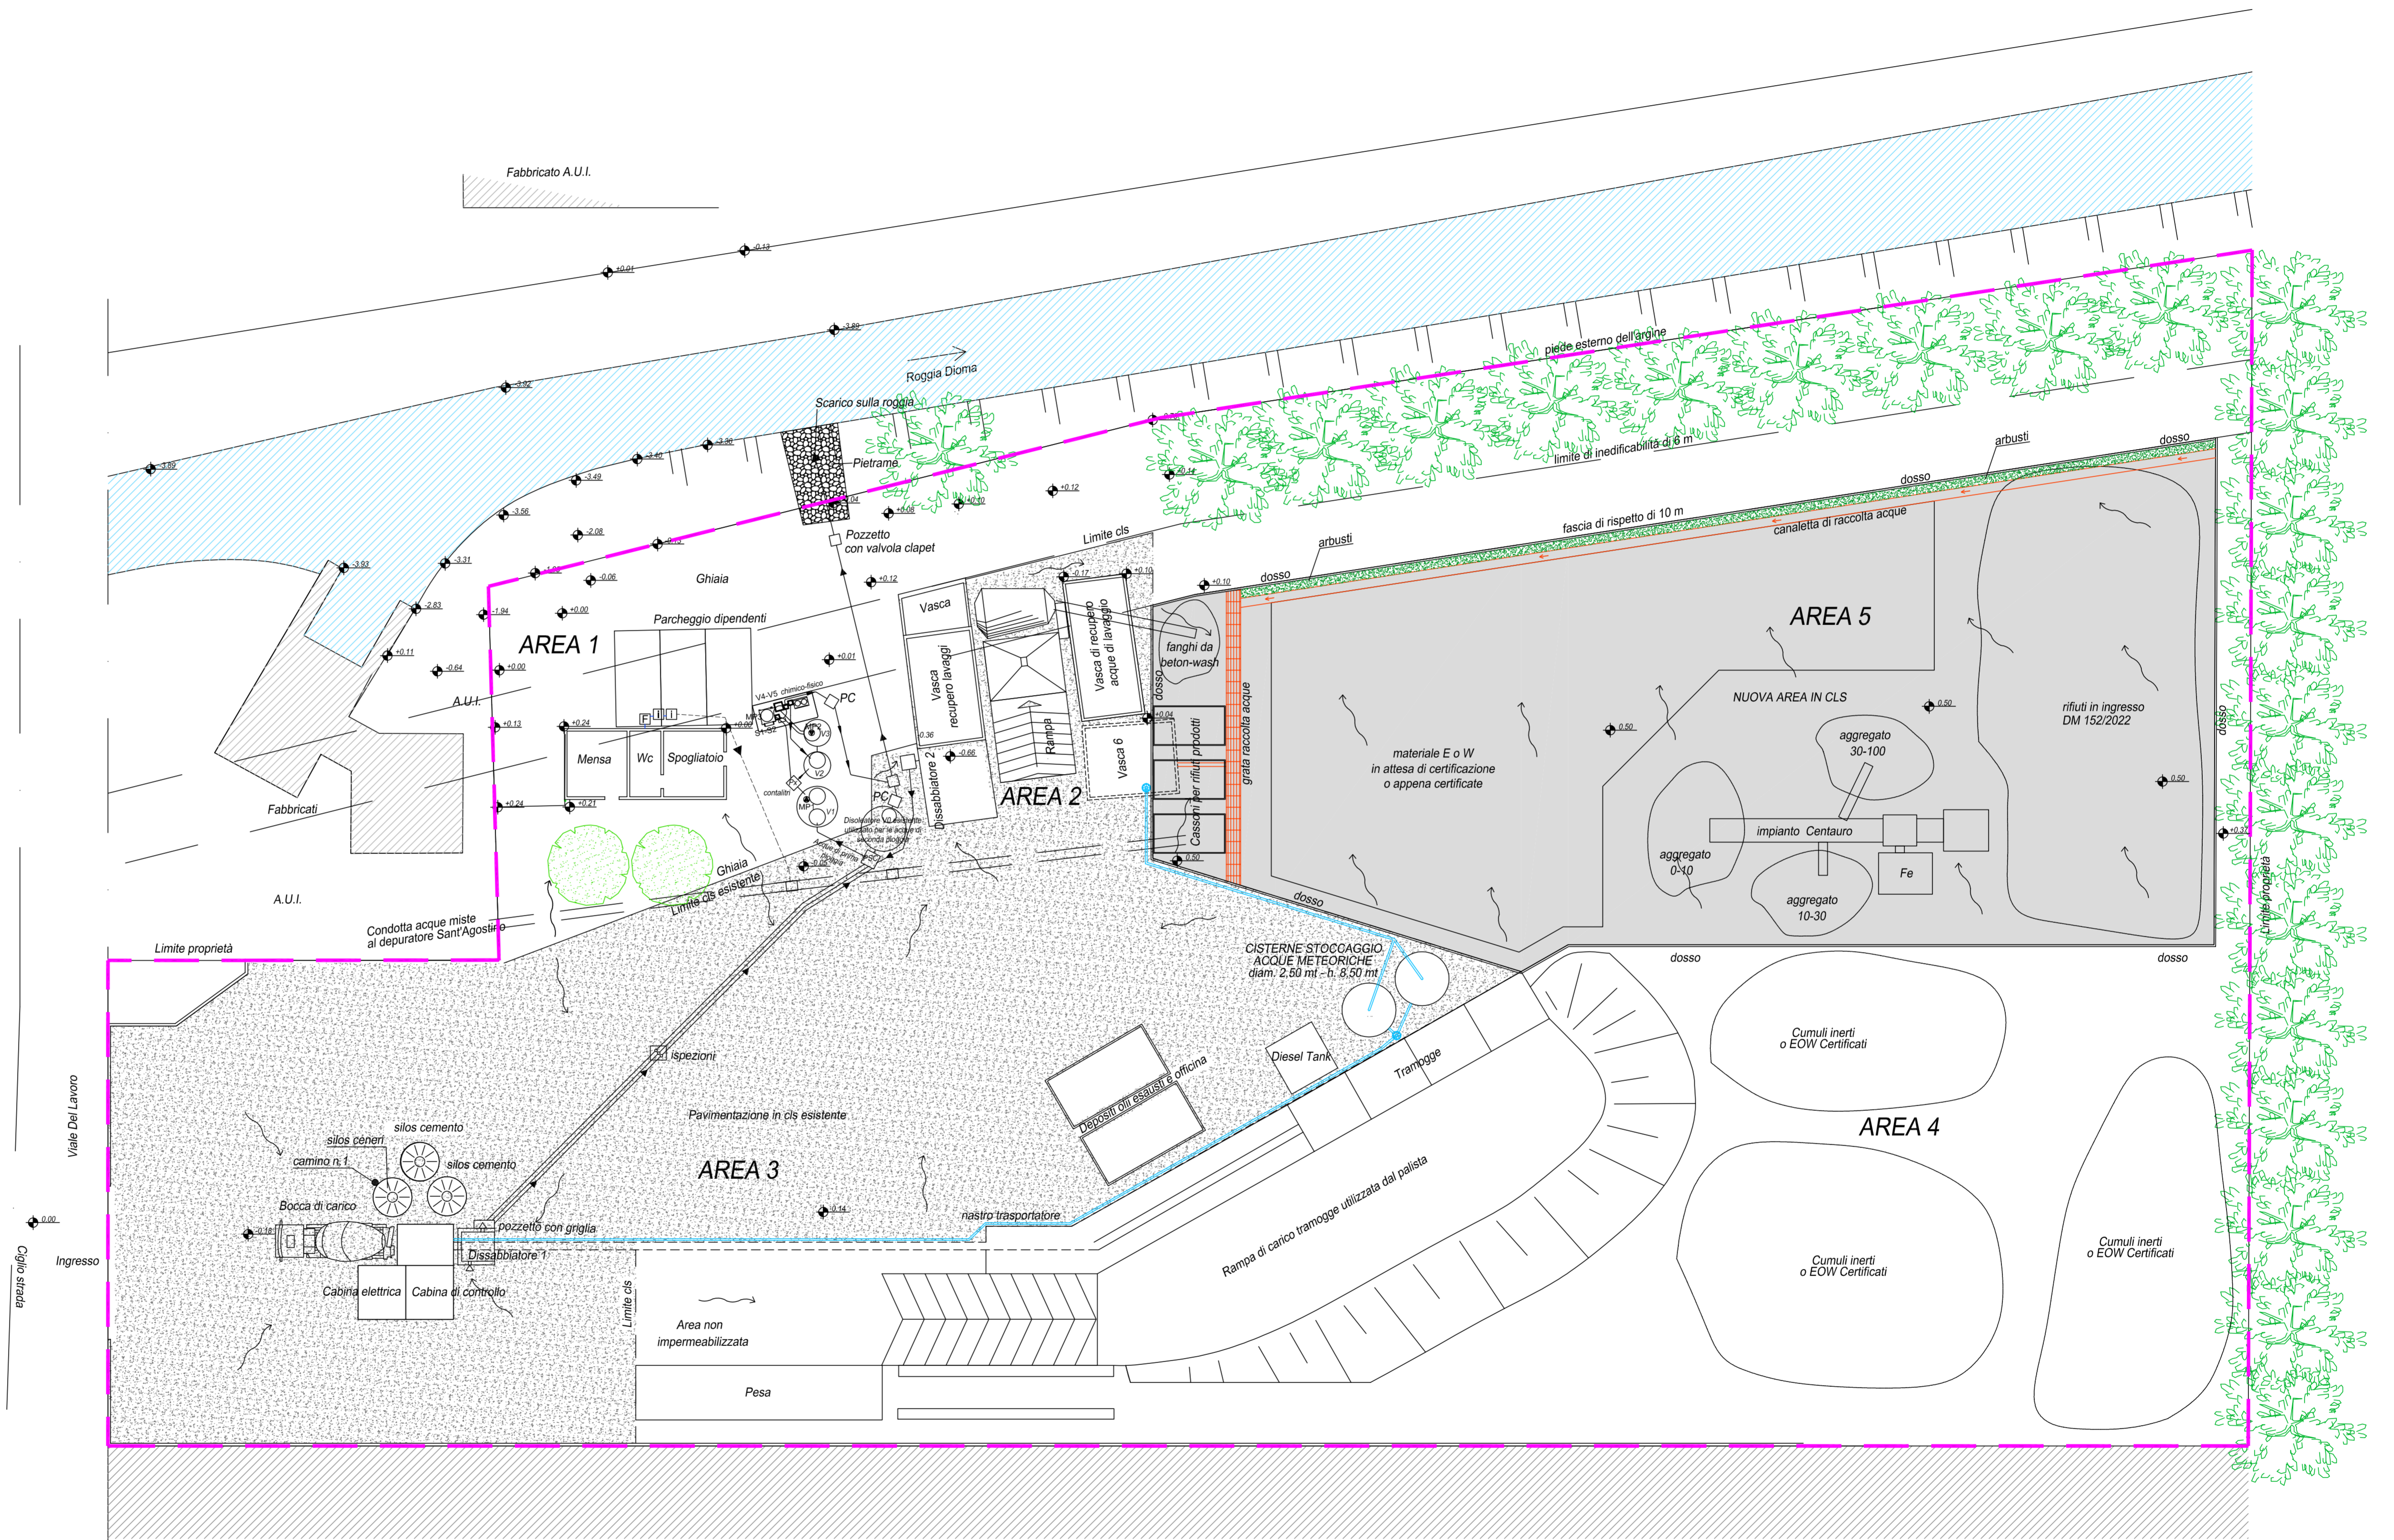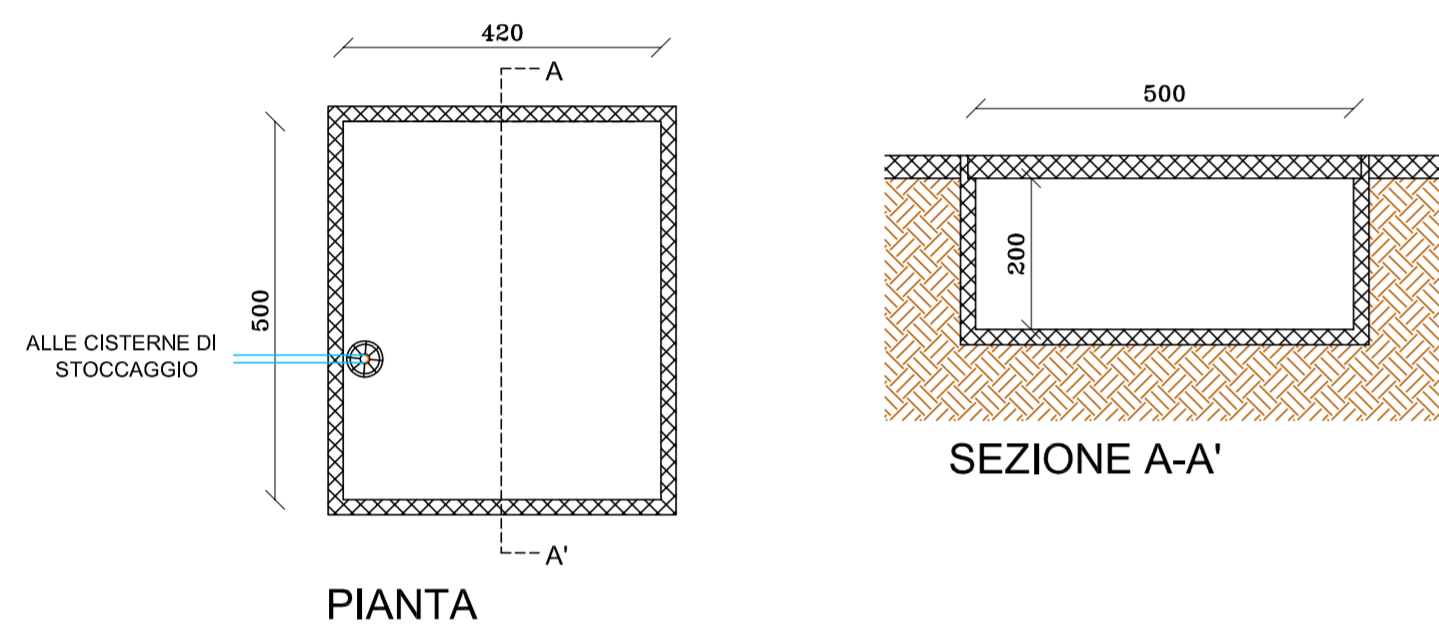

PLANIMETRIA STATO DI PROGETTO Scala 1:200

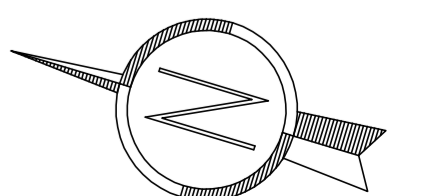

project
architettura

CITTA' DI VICENZA
PROVINCIA DI VICENZA

net
Tav.4bis

Committente: **VIBETONBRENTA S.r.l.**
Viale del Lavoro, 57 36100 Vicenza

Progetto: **VERIFICA DI ASSOGGETTABILITA' A VIA**

Titolo	Disegnato da	Controllato da	Data 1° Pres.
STATO DI PROGETTO RACCOLTA, TRATTAMENTO E SCARICO ACQUE	S.D.M.	N.V.	02/10/2023
Scale del disegno 1:200	File name: X:\5000 STUDIO LAE500_064_Vibetonbrenta_VF500_064_31102023		
Stato Disegno Definitivo	Disegnato da S.D.M.	Controllato da N.V.	Data 02/10/2023
Rev. 1	Disegnato da S.D.M.	Controllato da N.V.	Data 27/02/2024
Progettisti: Dr.ssa RESI BERNARDELLO Arch. NICOLA VISENTINI	Timbro:		

Studio L.A.E. s.r.l.

CONSULENZE - INDAGINI AMBIENTALI
35128 PADOVA via G. Fortin, 11 Tel 049751185 Fax 049750741