


- LEGENDA**
- RETE ACQUE LAVAGGIO
 - RETE ACQUE NERE CIVILI
 - RETE ACQUE BIANCHE
 - RETE ACQUE PIAZZALE
 - POZZETTO DI ISPEZIONE
 - POZZETTO PLUVIALE
 - POZZETTO CON SIFONE TIPO FIRENZE
 - POZZETTO PRELIEVO CAMPIONI
 - VASCA IMHOFF
 - CONDENSAGRASSI
 - INDICAZIONE PENDENZA

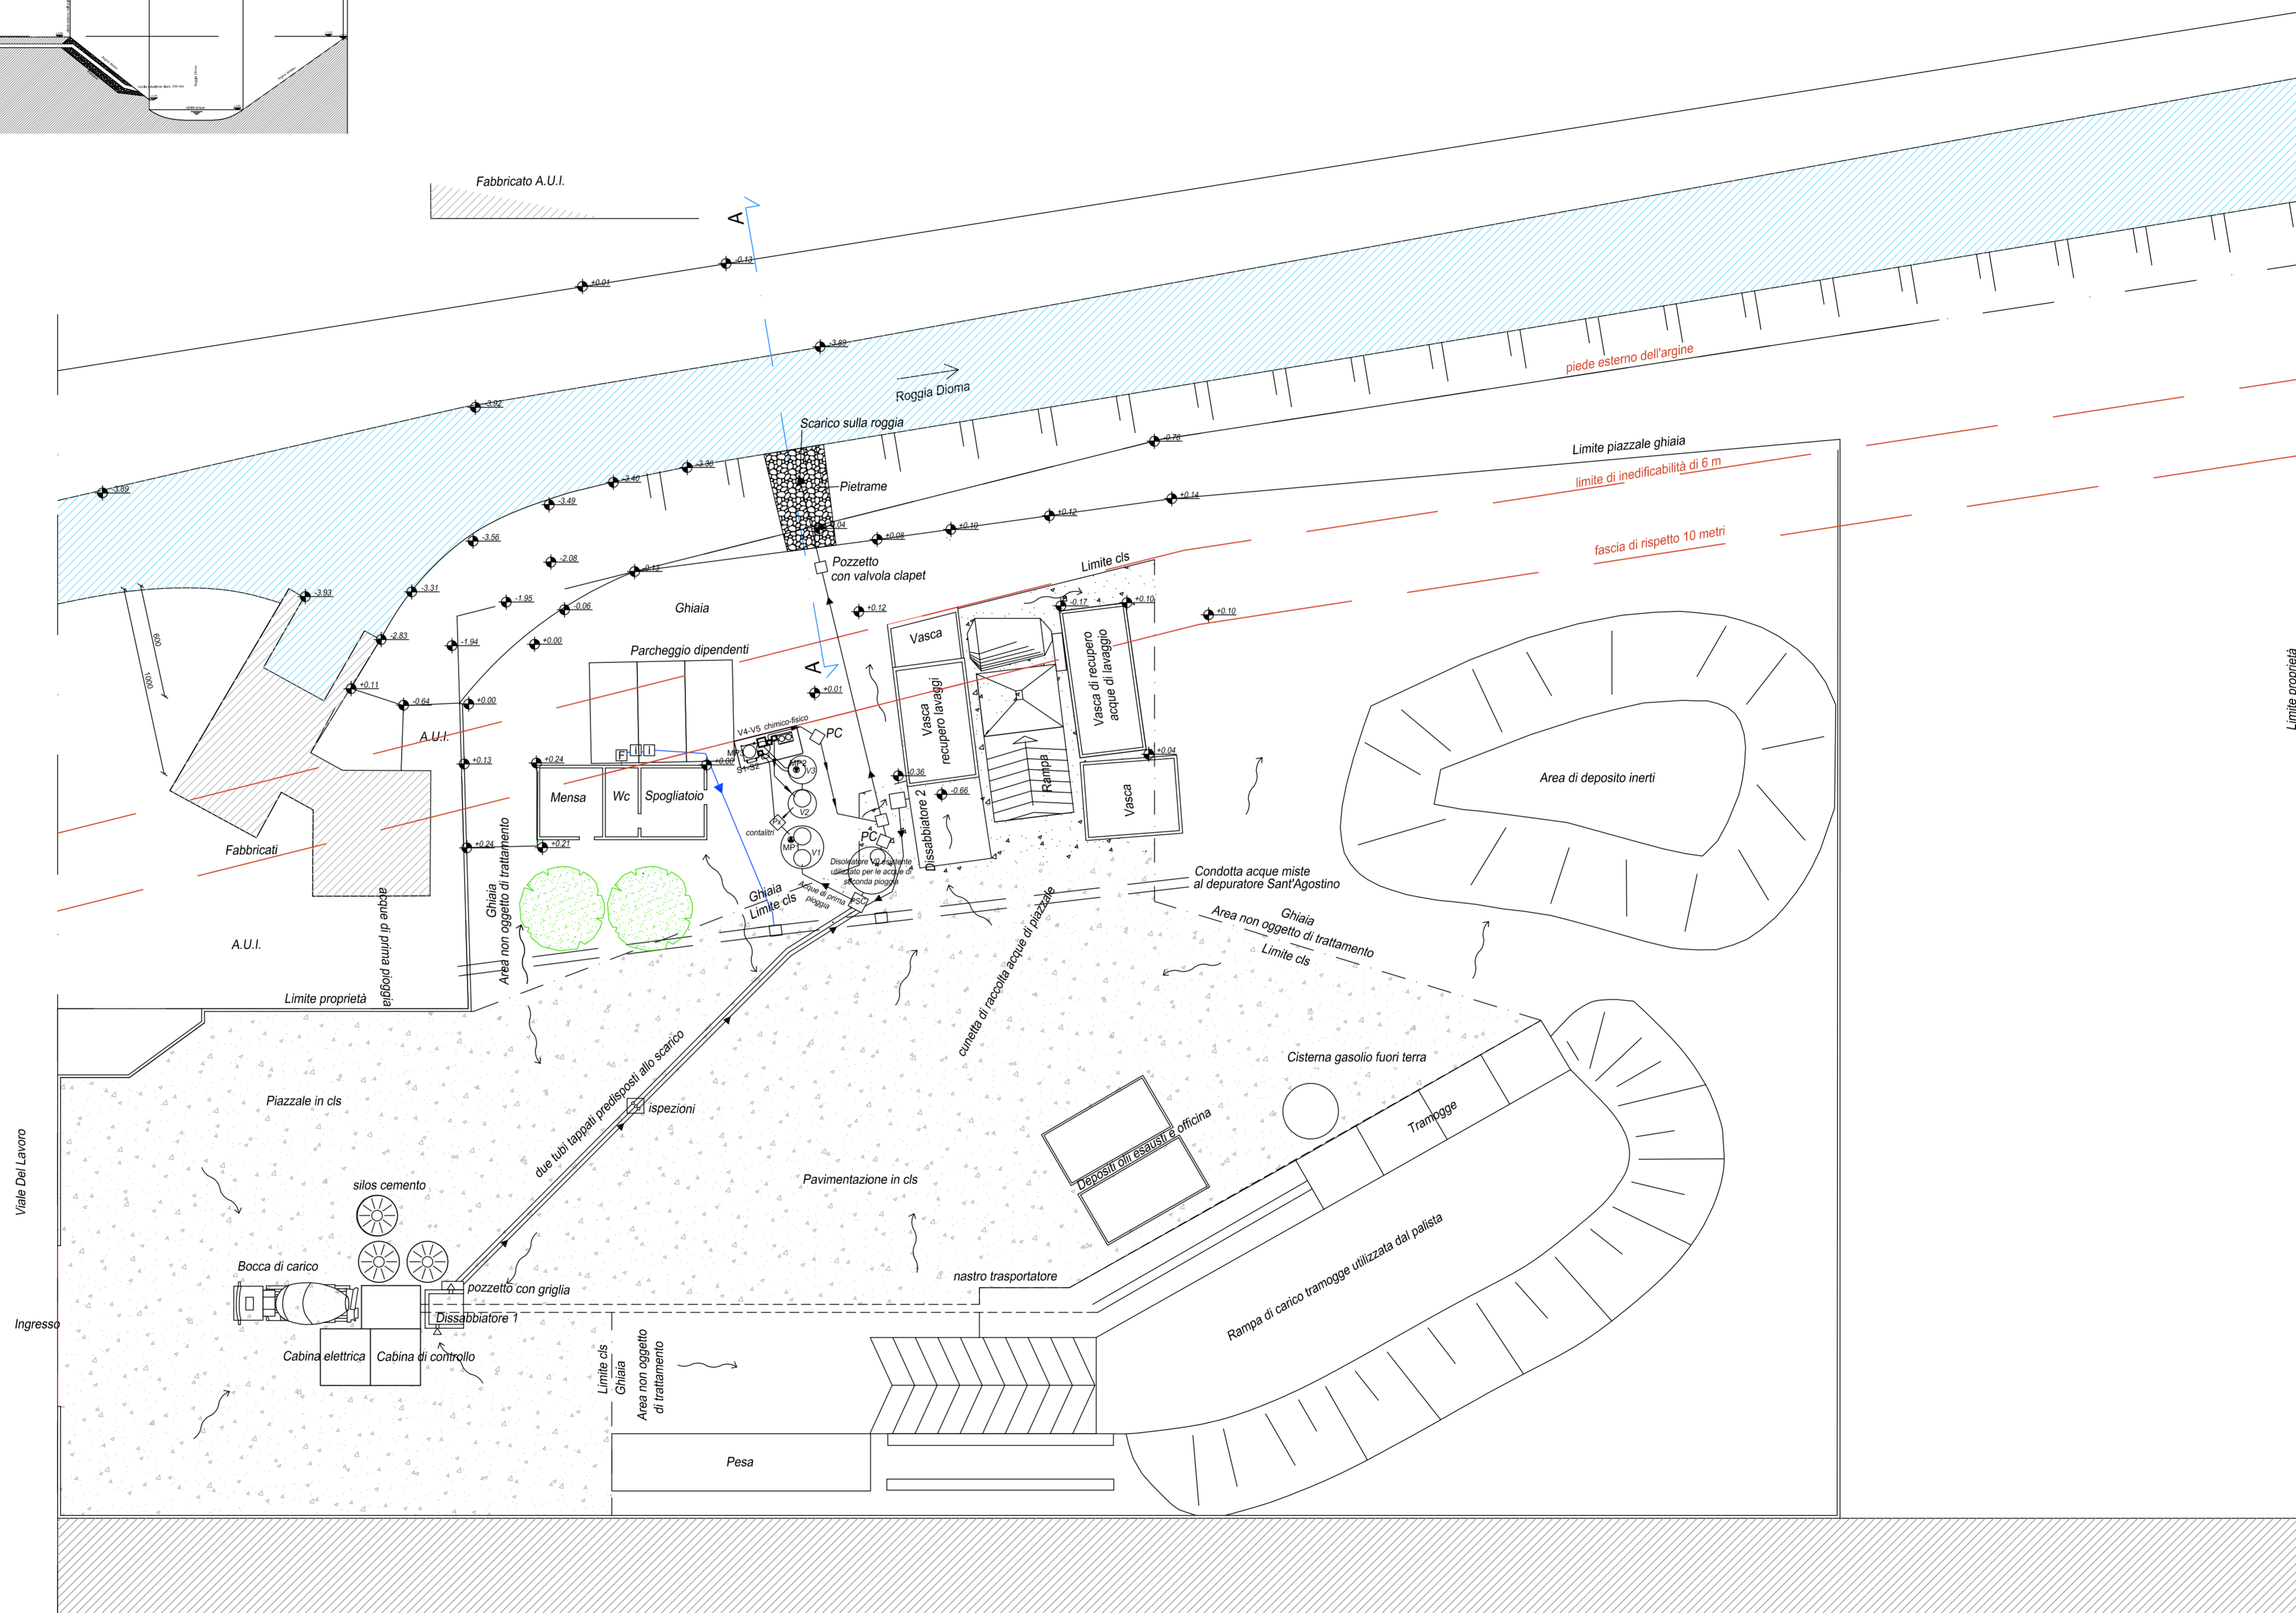

PLANIMETRIA STATO AUTORIZZATO Scala 1:200

project
architettura

CITTA' DI VICENZA
PROVINCIA DI VICENZA

net

Tav.2

Committente: **VIBETONBRENDA S.r.l.** Timbro:

Viale del Lavoro, 57 36100 Vicenza

Progetto: **AUTORIZZAZIONE PAESAGGISTICA**

Titolo: STATO AUTORIZZATO CON AUA N.170/2021
LAY-OUT IMPIANTO

Disegnato da: S.D.M.
Controllato da: N.V.
Data 1° Pres.: 02/10/2023

Scale del disegno: 1:200

File name: X:\580_STUDIO LAE\580_064_Vibetonbrenda_VI580_064_31102023

Stato Disegno: **Definitivo**

Disegnato da: S.D.M.
Controllato da: N.V.
Data: 02/10/2023

Rev. **0**

Disegnato da: S.D.M.
Controllato da: N.V.
Data: 02/10/2023

Progettisti:
Dr.ssa RESI BERNARDELLO

Timbro:

Arch. NICOLA VISENTINI

Net Project s.r.l.
Arch. Quaglio Antenore
Piazza Modin 12
35129 Padova
tel 049 8935081
fax 049 8935137
info@netproject.it
p.iva 0427 5010280



Studio L.A.E. s.r.l.

CONSULENZE - INDAGINI AMBIENTALI
35128 PADOVA via G. Fortin, 11 Tel 049751185 Fax 049750741

