



# COMUNE DI GAMBELLARA

PIAZZA PAPA GIOVANNI XXIII, 4 - 36053 GAMBELLARA (VICENZA)

Tel. Segreteria, Uff. Anagrafe(0444) 445272  
Tel. Uff. Tecnico (0444) 444960  
Tel. Uff. Ragioneria e Tributi (0444) 444036  
Fax (0444) 444651

e-mail: segreteria@comune.gambellara.vi.it  
e-mail: ufficiotecnico@comune.gambellara.vi.it  
e-mail: ragioneria@comune.gambellara.vi.it  
PEC: gambellara.vi@cert.ip-veneto.net

Cod. F. 80005710241  
P.IVA 00482640240

Reg. Ord. n. 34/2024

Oggetto: Lavori di miglioramento della circolazione veicolare lungo la S.R. 11 "Padana Superiore" dal km 221+180 al km 331+650, ambo i lati, mediante allargamento della sede stradale, realizzazione di corsie di accumulo specializzate e riqualificazione accesso carraio, nel Comune di Gambellara.

## IL CAPO SETTORE UFFICIO TECNICO

CONSIDERATO che nell'ambito del procedimento per l'ampliamento della grande struttura di vendita denominata "BISSOLO CASA S.r.l." lungo la S.R. 11 "Padana Superiore" al civico 16, l'Ente proprietario della strada, Veneto Strade S.p.a., ha prescritto una riqualificazione degli accessi interferenti con la strada regionale;

VISTO il progetto esecutivo del nuovo assetto viabilistico, presentato in data 8 marzo 2024 dalla ditta BISSOLO CASA S.r.l., redatto da Studio Associato LOGIT Engineering di Castelfranco Veneto (TV) e trasmesso a Veneto Strade S.p.a. per l'acquisizione del nulla osta all'esecuzione dei lavori;

ACQUISITO attraverso il portale "Impresa in un giorno" (REP\_PROV\_VI/VI-SUPRO 0169083/18-04-2024) il nulla osta con prescrizioni di Veneto Strade S.p.a. - prot. n. 20738/2022, trasmesso al Comune di Gambellara per il rilascio della concessione, ai sensi dell'art. 26, comma 3, del D.Lgs. 285/1992;

CONSIDERATO che con deliberazione di Giunta comunale n. 7 del 31.01.2024 è stato approvato il Piano Urbanistico Attuativo denominato "Cà Nova", precedentemente adottato con deliberazione di Giunta Comunale n. 43 del 29.06.2022;

VISTO il progetto esecutivo delle opere di urbanizzazione del PUA Cà Nova presentato dalla ditta RAM COSTRUZIONI S.r.l. e a firma dell'Arch. Maurizio Mazzon, in data 22.05.2024 al REP\_PROV\_VI/VI-SUPRO 225515;

VISTO il nulla osta con prescrizioni rilasciato da Veneto Strade S.p.a. per il nuovo innesto di Via Cà Bandia sulla S.R. 11 "Padana Superiore" - prot. n. 9886/2021, trasmesso al Comune di Gambellara per il rilascio della concessione, ai sensi dell'art. 26, comma 3, del D.Lgs. 285/1992;

RILEVATO che il Piano Urbanistico Attuativo denominato "Cà Nova" interferisce con la S.R. 11 "Padana Superiore" al km 331+600 lato destro e quindi si inserisce nel nuovo assetto viabilistico nell'ambito dell'ampliamento della struttura di vendita denominata "BISSOLO CASA S.r.l.";

RITENUTO per ragioni di opportunità e coerenza esecutiva che la realizzazione delle opere avvenga in modo integrato, in particolare per quanto attiene l'innesto sulla S.R. 11 "Padana Superiore" di Via Cà Bandia, di cui all'elaborato grafico Tav. 3 "Planimetria generale di progetto" del PUA Cà Nova;

VISTA l'allegata planimetria che ricomprende sia il nuovo assetto veicolare fronte BISSOLO CASA S.r.l. che l'innesto sulla S.R. 11 "Padana Superiore" di Via Cà Bandia, che costituisce parte integrante del presente provvedimento;

VISTI gli atti di assenso dei privati confinanti all'occupazione temporanea delle aree di loro proprietà, per esigenze di cantiere, agli atti dell'Ufficio Tecnico comunale;

VISTO il combinato disposto degli artt. 6, comma 4 lett. b) e art. 7 comma 1 lett. a) del D.Lgs. 285/1992;

VISTI gli artt. 5 - 6 - 7 del D.Lgs. 285/1992 e le norme del regolamento di esecuzione contenute nel D.P.R. 16.12.1992, n. 495;

VISTO l'art. 26, comma 3, del D.Lgs. 285/1992 il quale recita "Per i tratti di strade statali, regionali o provinciali, correnti nell'interno di centri abitati con popolazione inferiore a diecimila abitanti, il rilascio di concessioni e di autorizzazioni è di competenza del comune, previo nulla osta dell'ente proprietario della strada";

VISTO l'art. 107, comma 2, del testo unico delle leggi sull'ordinamento degli enti locali, approvato con decreto legislativo 18.08.2000, n. 267;

VISTO il decreto sindacale del 22.3.2024, prot. n. 2499, di conferimento degli incarichi di posizione organizzativa;

## ORDINA

per le motivazioni esposte in premessa,

**dal giorno 22 luglio 2024 al giorno 30 giugno 2025**, 24 ore su 24, compresi i sabati e le domeniche, lungo la S.R. 11 "Padana Superiore" dal km 221+180 al km 331+650, ambo i lati, compreso la viabilità del Piano Urbanistico Attuativo denominato "Cà Nova" che interferisce con la S.R. 11 "Padana Superiore" al km 331+600 lato destro, **l'esecuzione dei lavori di attuazione del progetto del nuovo assetto viabilistico di cui all'allegata planimetria, parte integrante del presente provvedimento, suddiviso per fasi consequenziali denominate "Fase di lavoro A" e "Fase di lavoro B".**

## INFORMA

- che è in capo alle ditte BISSOLO CASA S.r.l. e RAM COSTRUZIONI S.r.l., il recepimento delle prescrizioni di cui ai nulla osta rilasciati da Veneto Strade S.p.a., nonché il coordinamento tra le rispettive Direzioni Lavori qualora distinte per intervento;
- che i lavori saranno eseguiti:
  - per le opere di competenza della BISSOLO CASA S.r.l., dalla ditta MU.BRE. COSTRUZIONI S.r.l.;
  - per le opere di competenza della RAM COSTRUZIONI S.r.l. e CONTERNO S.r.l., dalla ditta RAM COSTRUZIONI S.r.l.;
- che sarà cura del Comune di Gambellara nominare un unico collaudatore delle opere in parola;
- che è in capo alle ditte che eseguiranno i lavori il loro coordinamento sotto il profilo della sicurezza.




La presente ordinanza è pubblicata all'albo pretorio.

Copia della presente ordinanza è trasmessa:




- alla Prefettura di Vicenza;
- alla Provincia di Vicenza;
- alla Questura di Vicenza;
- al Compartimento Polizia Stradale Veneto;
- al Comando provinciale dei carabinieri;
- al Comando provinciale Guardia di Finanza;
- a Veneto Strade S.p.a.;
- al SUEM 118;
- al Distretto di Polizia Locale VI4A - Comando di Arzignano per i controlli di competenza (PEC: [polizialocalepg@pec.comune.arzignano.vi.it](mailto:polizialocalepg@pec.comune.arzignano.vi.it));
- alla ditta BISSOLO CASA S.r.l.;
- alla ditta RAM COSTRUZIONI S.r.l.;
- alla ditta CONTERNO S.r.l.

Gambellara, 01.07.2024



IL CAPO SETTORE UFFICIO TECNICO  
Dott. Roberto Scalco  
(firma digitale)

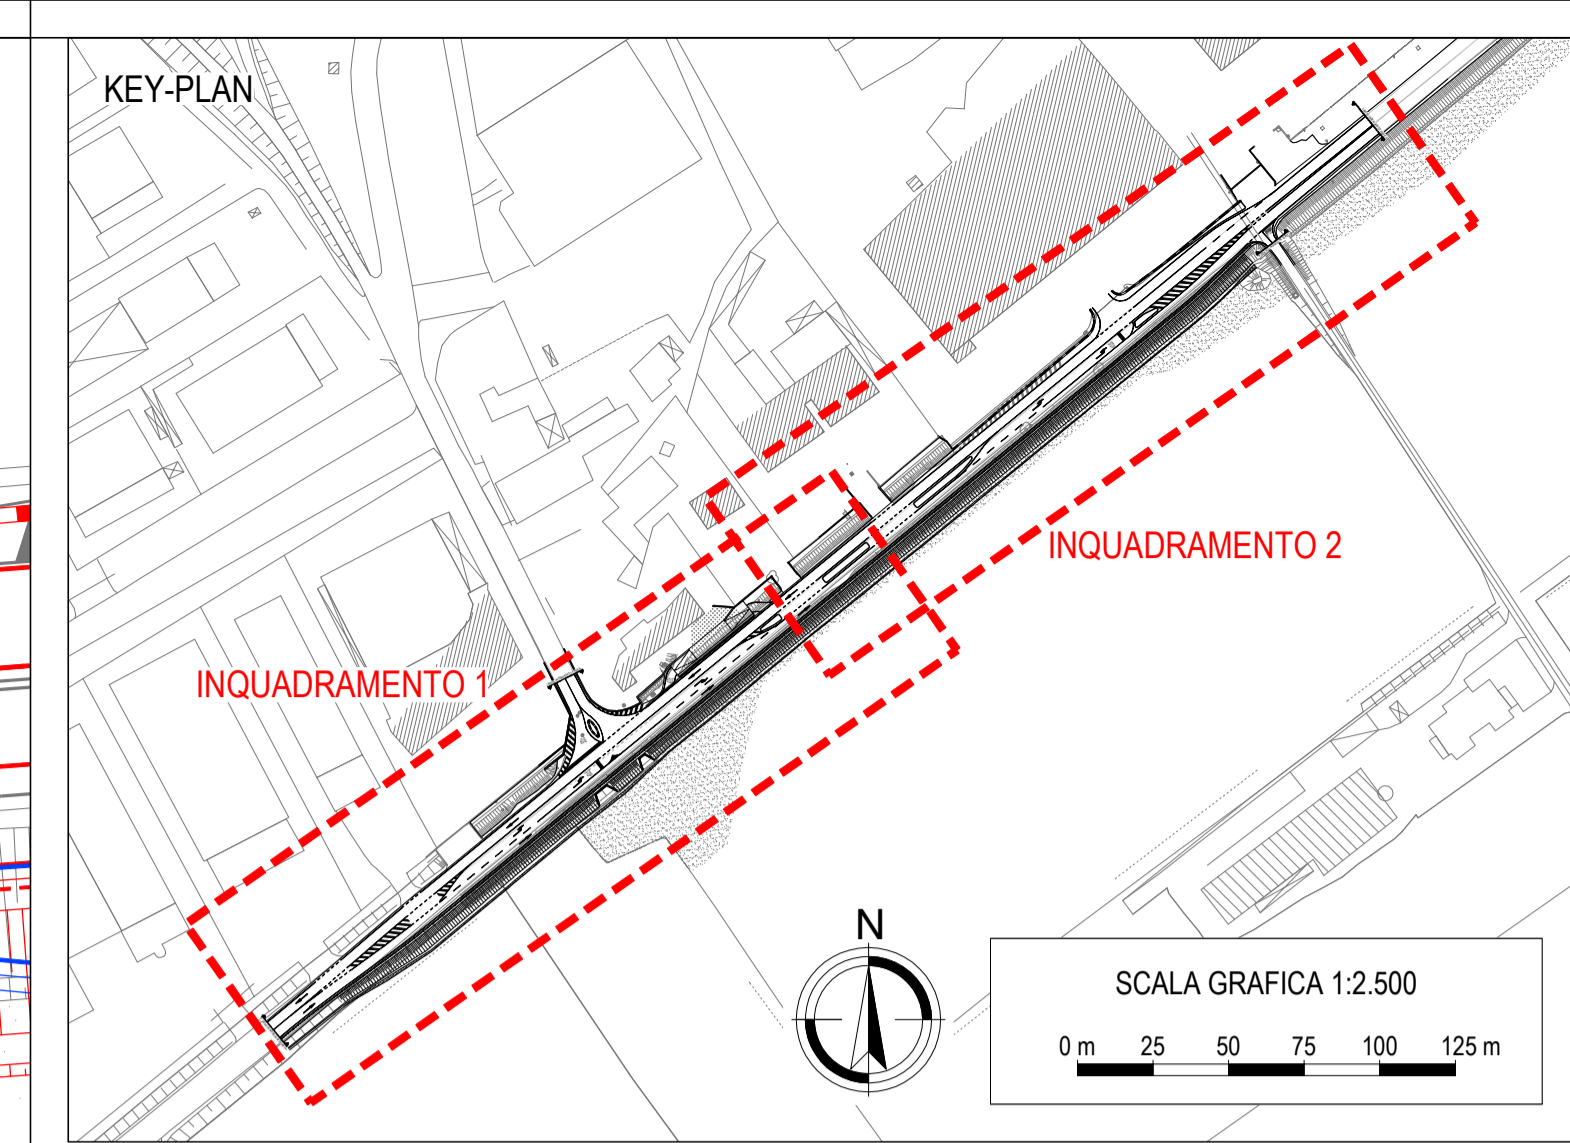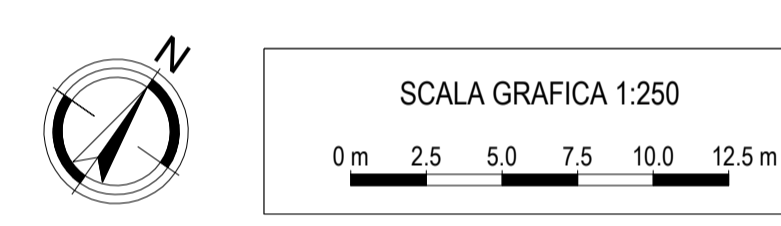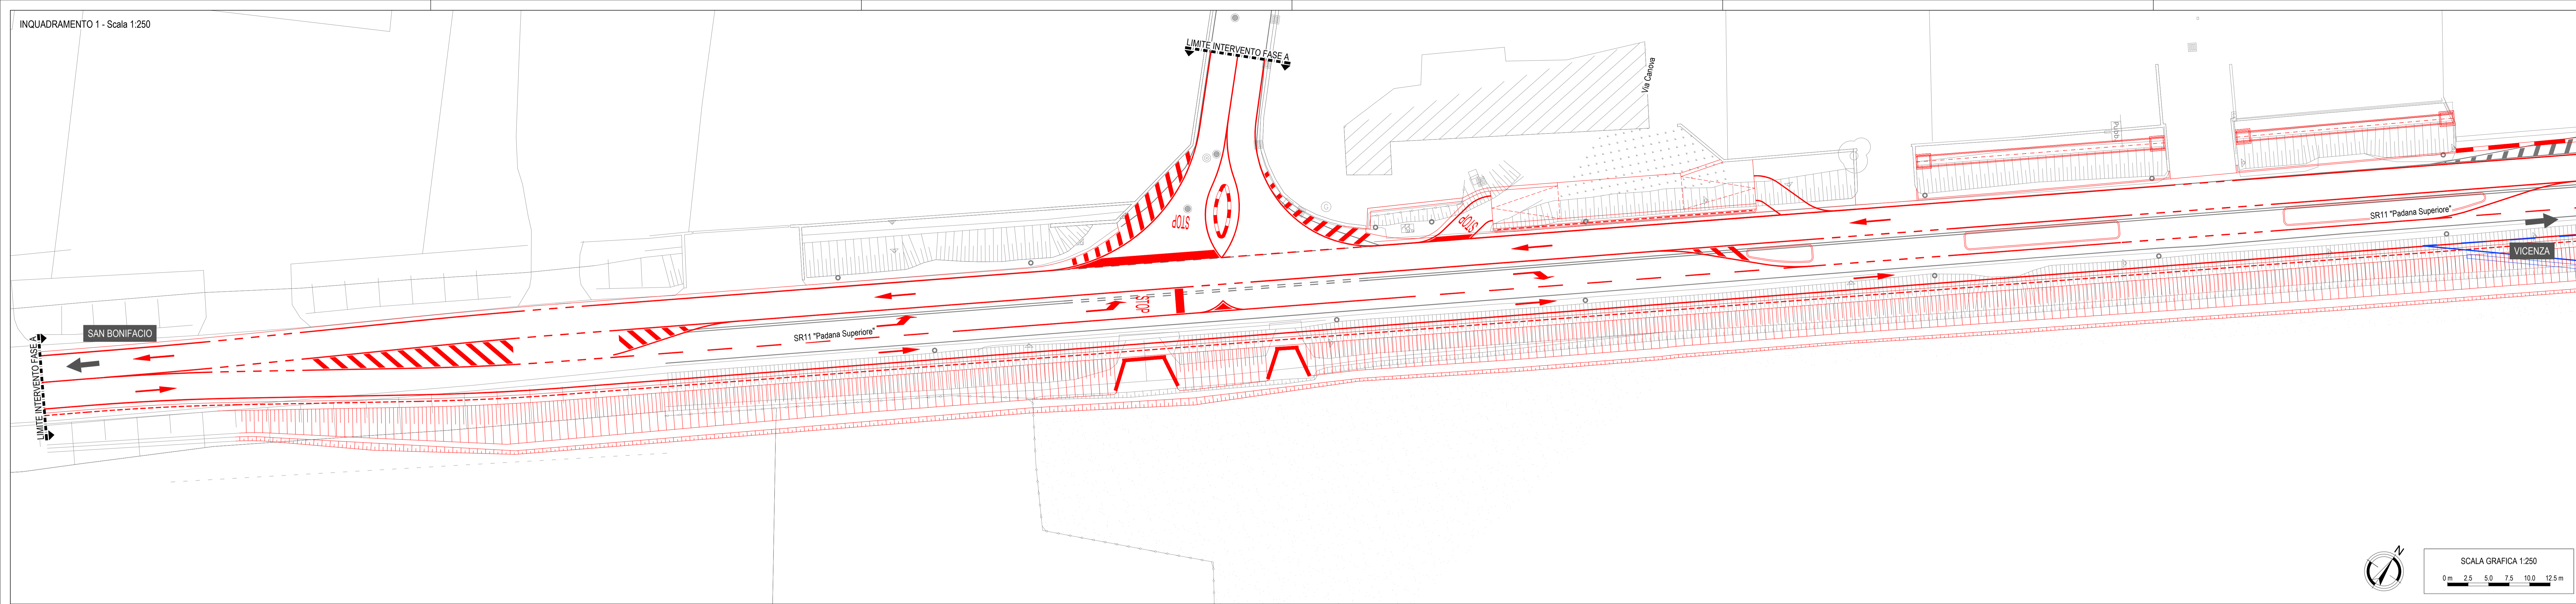

**LEGENDA**

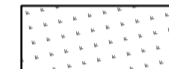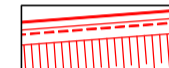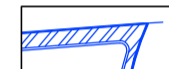-  Rilievo plano-altimetrico
-  Ambito di intervento fase di lavoro "A" - Bissolo Casa
-  Ambito di intervento fase di lavoro "B" - RAM Costruzioni

Sarà fatto obbligo che vengano verificate sul posto con i responsabili delle società a cui vengono delegati i servizi e con la D.L. l'esatta posizione delle reti tecnologiche esistenti. Prima di procedere alle modifiche è necessario verificare sul campo la reale situazione cronometrica e planimetrica attuale presente.

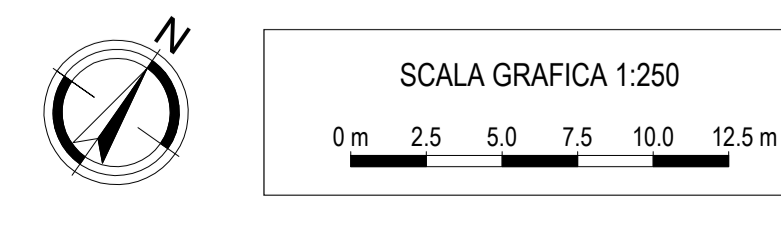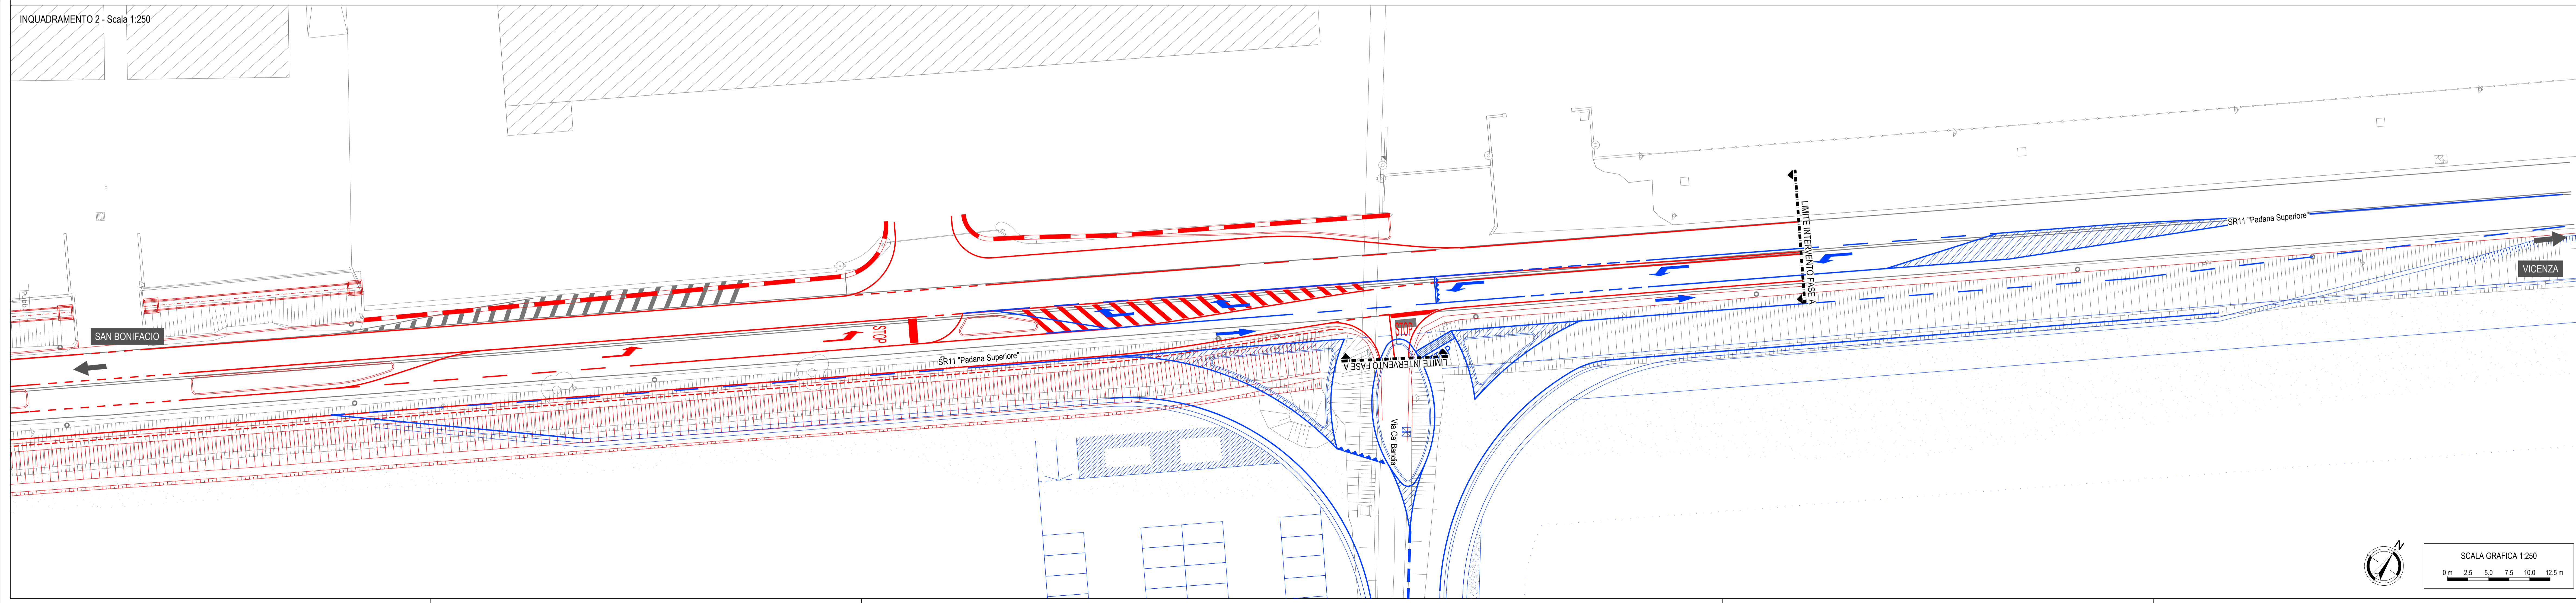

COMUNE DI GAMBELLARA



DIREZIONE LAVORI

COMMITTENTE  
BISSOLO CASA Srl

PROGETTISTA  
Ing. Omar Lusetti

**Logit**  
Ing. Renato Costato  
studio associato  
ingegneria dei trasporti  
Piazza della Sereissima 20  
37023 Gambellara (Verona) (VR)  
tel/fax +39 0423 720033  
P.IVA e C.F. 0418810065  
www.studiologit.it  
info@studiologit.it

Collaboratori:  
Ing. Simone Romanello  
Ing. Luca Scopini  
Ing. Cristiano Orlando  
Ing. Paolo Bergamin

OGGETTO  
INTERVENTO MIGLIORATIVO PER LA CIRCOLAZIONE VEICOLARE LUNGO LA SR11 "PADANA SUPERIORE" IN COMUNE DI GAMBELLARA (VR)

ELABORATO N. 03  
PLANIMETRIA COMPARATIVA FASI DI LAVORO

DATA 05.06.2024 SCALA 1:250 CODICE COMMESSA BISSOL24 078

NOME FILE  
03 - Planimetria fasi di lavoro

REV	DATA	DESCRIZIONE
00	05.06.2024	comparative fasi di lavoro

IL PROGETTO È STATO REALIZZATO CON I SERVIZI DI INGEGNERIA E ARCHITETTURA FORNITI DA BISSOLO CASA S.R.L. IN COLLABORAZIONE CON IL COMUNE DI GAMBELLARA (VR). IL DOCUMENTO NON DEVE ESSERE RIPRODOTTO O PUBBLICATO SENZA IL CONSENSO DEL PROGETTISTA. IL PROGETTO È DI PROPRIETÀ DI BISSOLO CASA S.R.L.