


LAYOUT PIANO TERRA

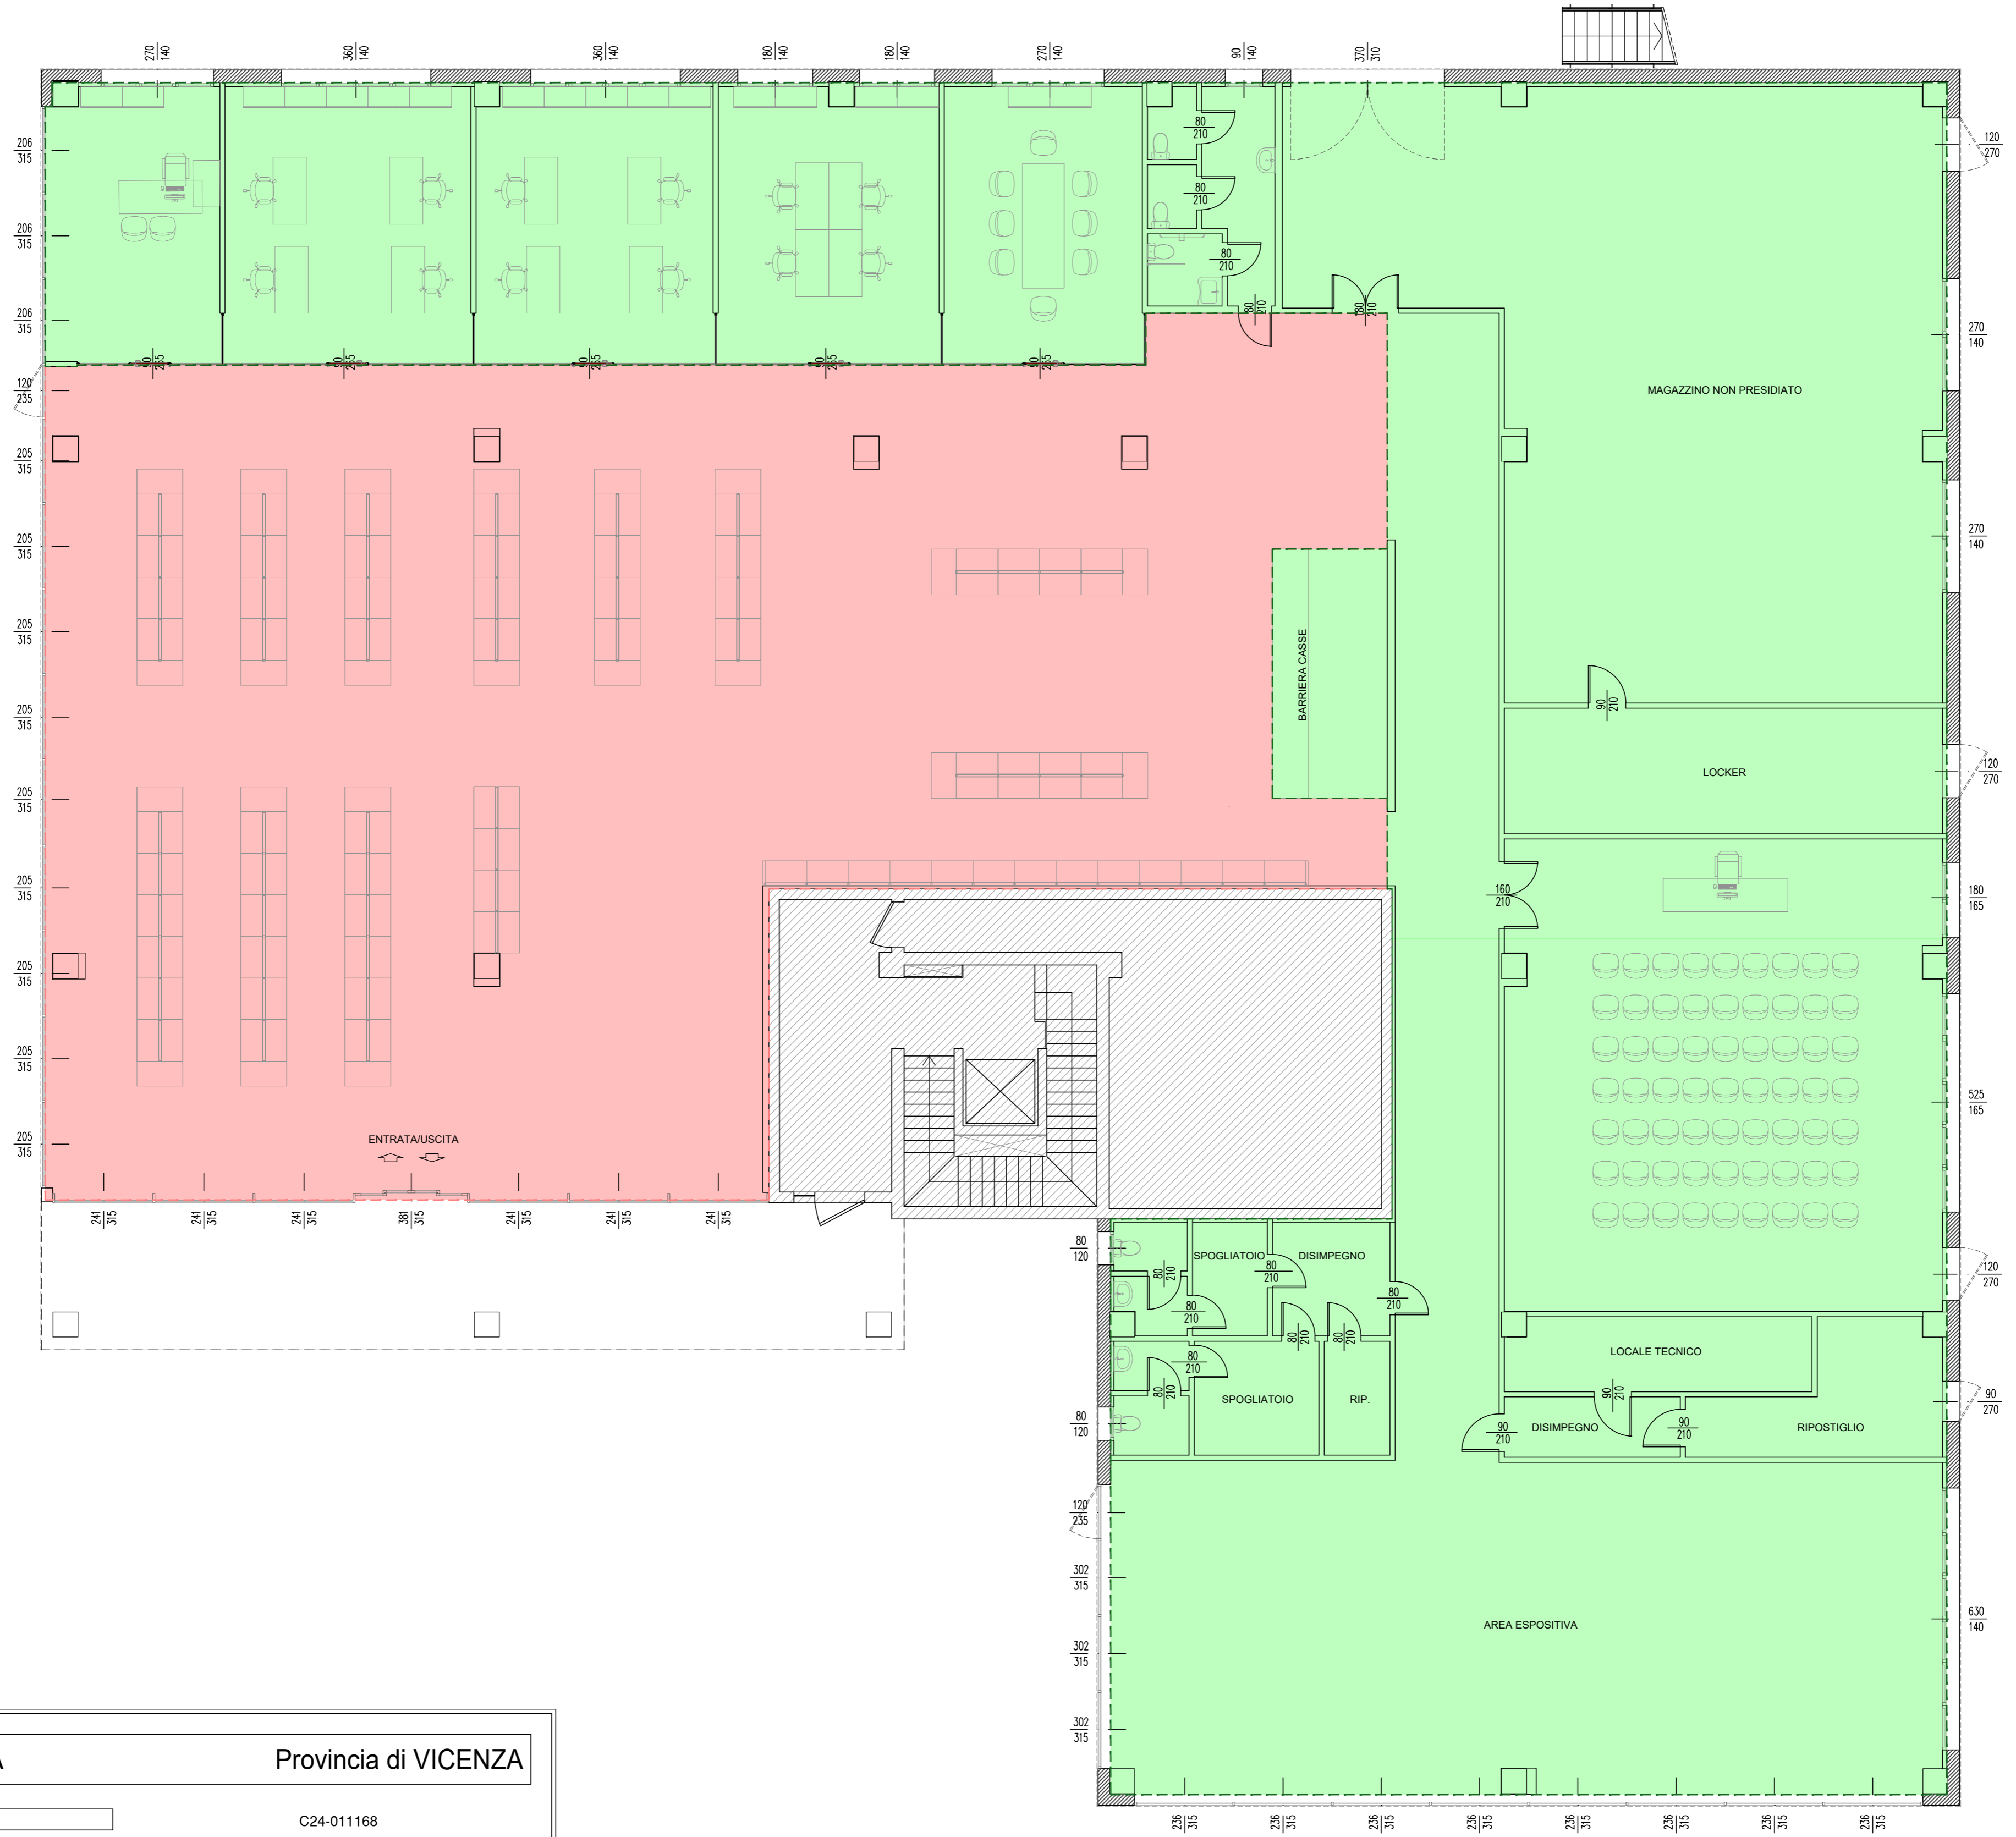

Comune di VICENZA

Provincia di VICENZA

TAVOLA
4/5

SCALA: 1:100


DATA: GIUGNO 2024

STATO DI PROGETTO

C24-011168

VERIFICA ASSOGGETTAMENTO V.I.A. E
AUTORIZZAZIONE COMMERCIALE PALLADIO (VI)

TITOLO: LAYOUT PIANO TERRA - LOCALE ELETTROVENETA
IDENTIFICAZIONE SUPERFICIE DI VENDITA AL DETTAGLIO / SUPERFICIE ACCESSORIA

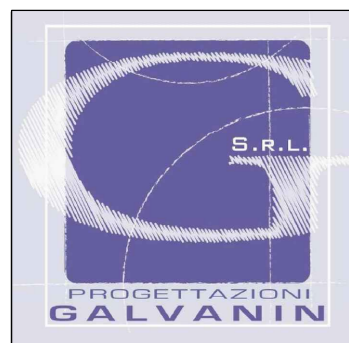

PROGETTISTA
Dot. Arch. Massimo Galvanin
Via Bosco 81 - 36050 Bressanvido (VI)
C.F. GLVMSM71B19L840R

DD.LL.
Dot. Arch. Massimo Galvanin
Via Bosco 81 - 36050 Bressanvido (VI)
C.F. GLVMSM71B19L840R

COMMITTENTE
ELETTROVENETA S.P.A.
Immobiliare Serena S.R.L.

PROGETTAZIONI GALVANIN S.r.l. S.p.a. - Piazza Tenente Rino Segato 2/A, 36050 Bressanvido (VI) - P.I. 03397860242
Telefono: 0444 660937 Fax: 0444 1574434 - e-mail: info@studiogalvanin.com - PEC: progettazionigalvanin@legalmail.it

LEGENDA

- S.V. AREA DESTINATA A SUPERFICIE DI VENDITA AL DETTAGLIO = 527,00 mq
- S.A. AREA DESTINATA A SUPERFICIE ACCESSORIA = 874,23 mq
- S.L.P. SUPERFICIE LORDA = 1.401,23 mq