


Planimetria scala 1 : 250 - stato di fatto

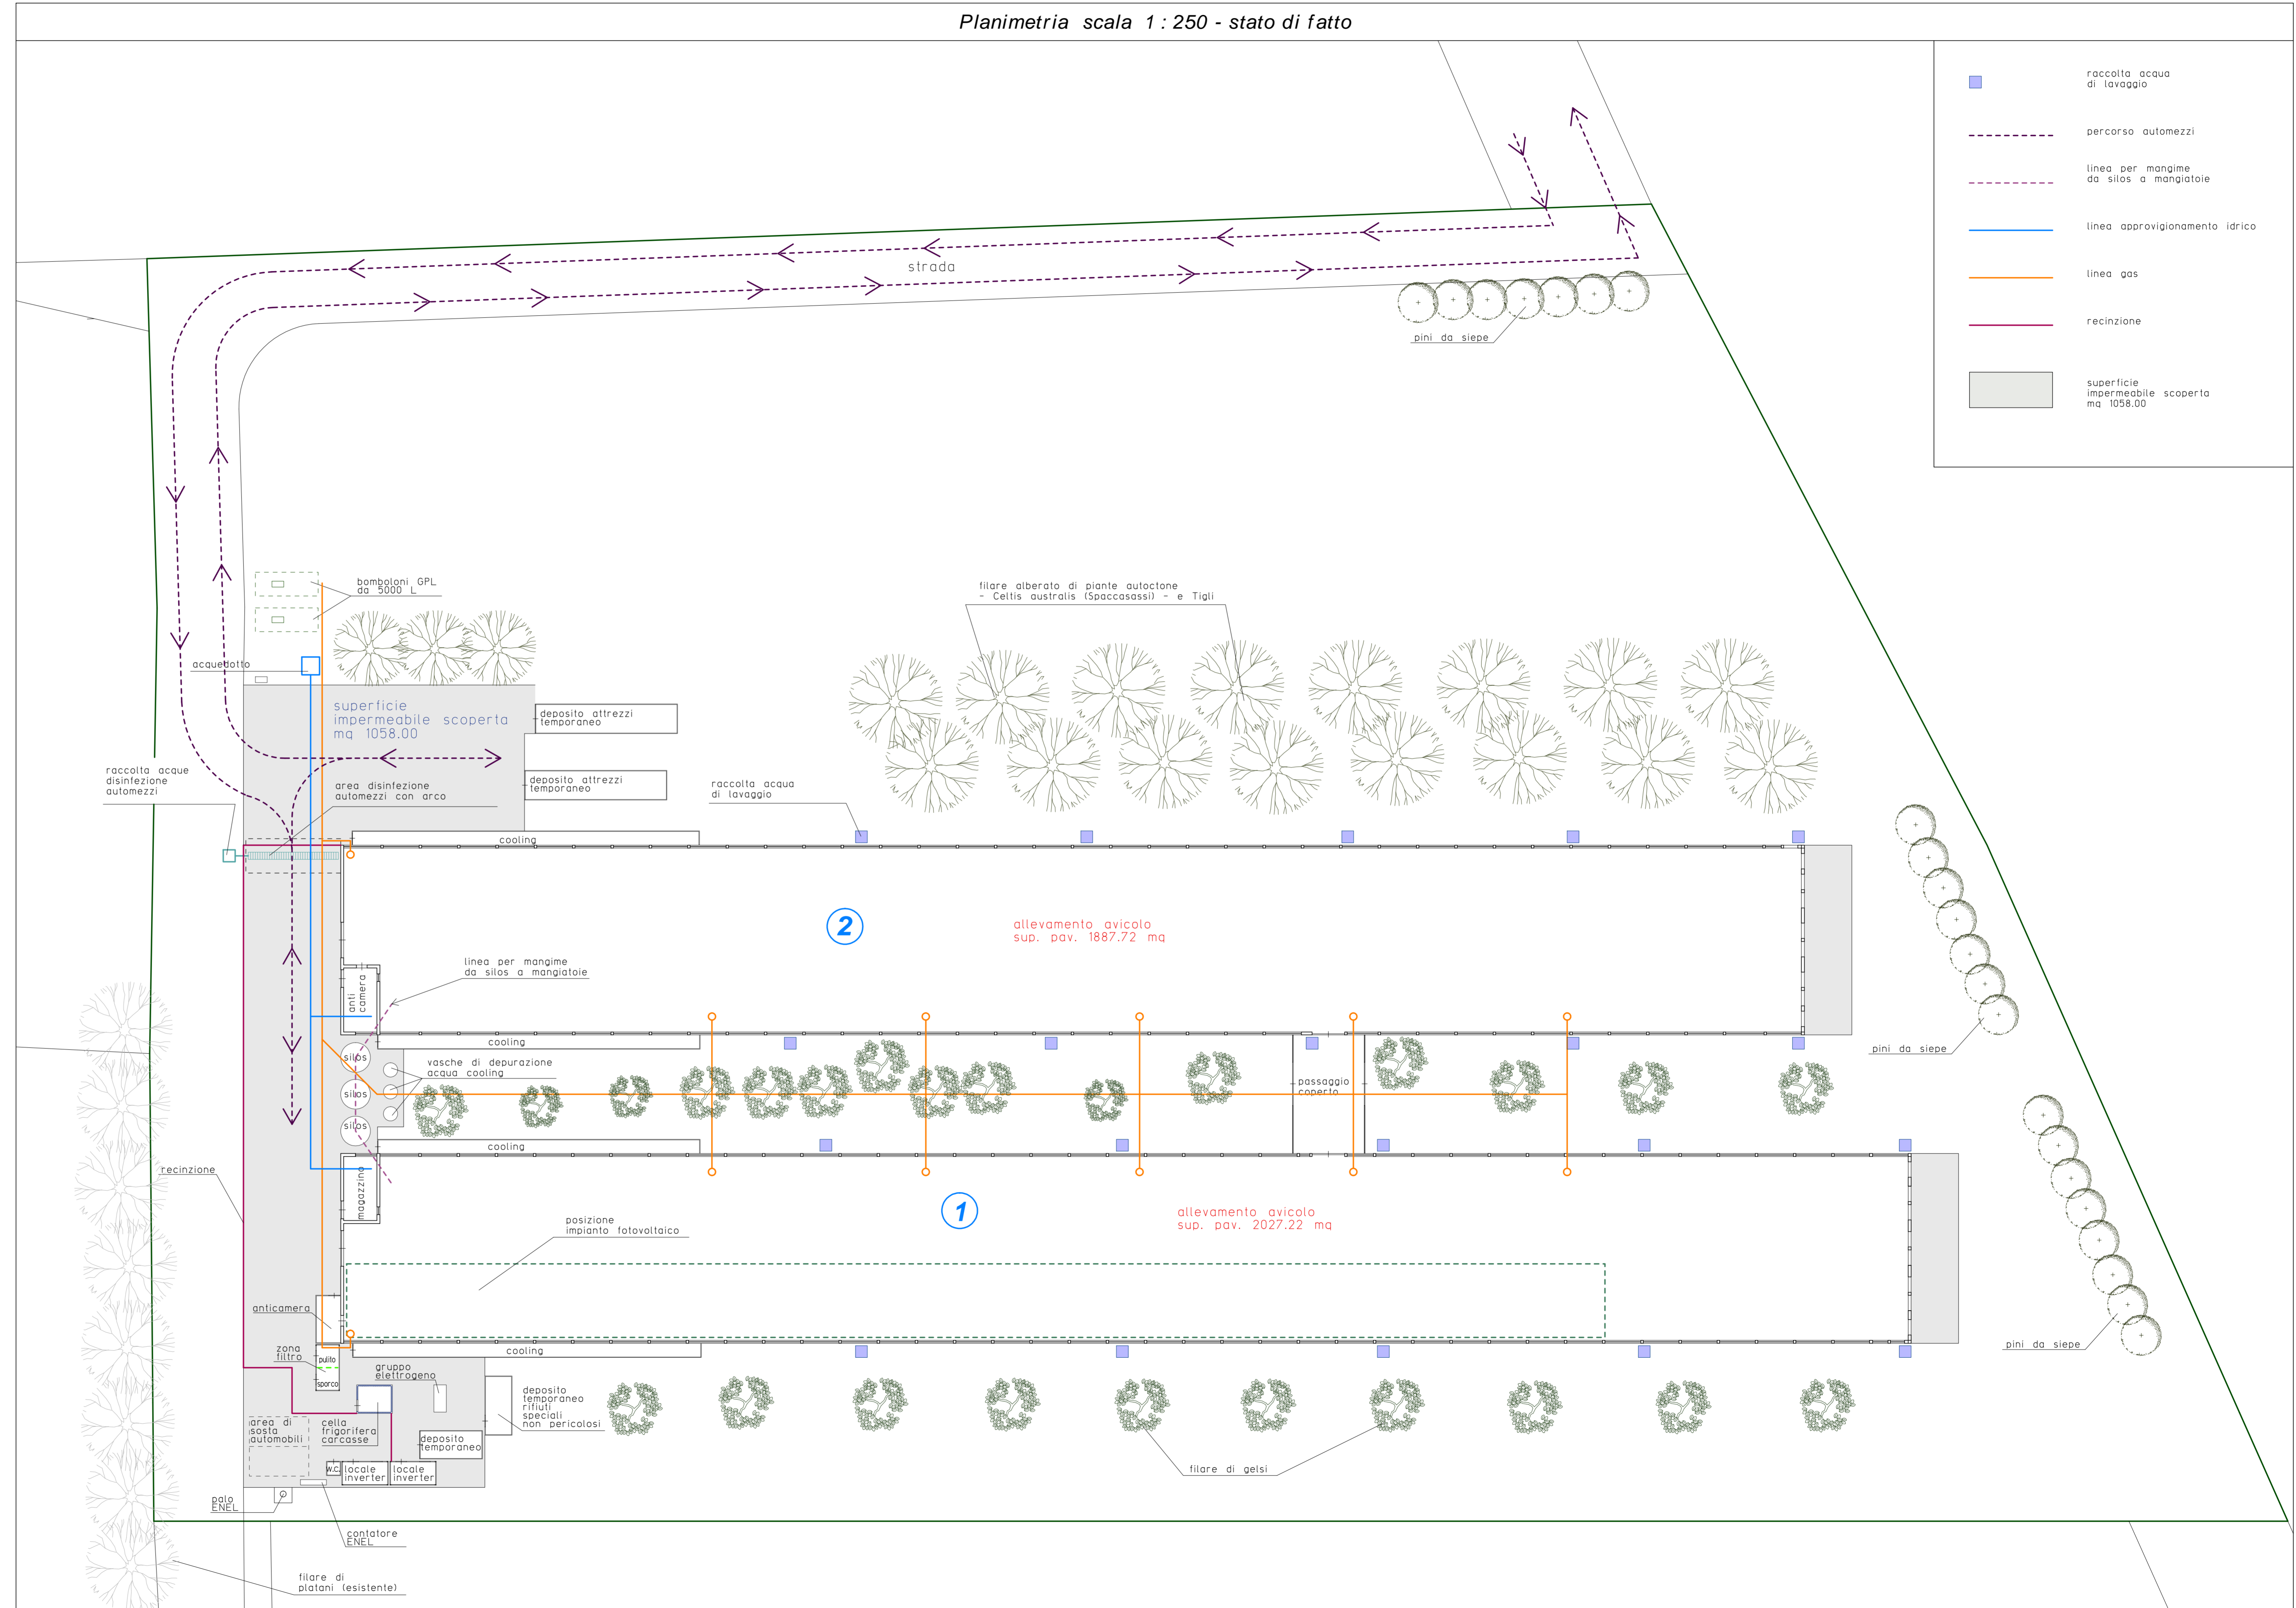

- raccolta acqua di lavaggio
- - - percorso automezzi
- - - linea per mangime da silos a mangiatoie
- linea approvvigionamento idrico
- linea gas
- recinzione
- superficie impermeabile scoperta mq 1058.00

Ditta: AZIENDA AGRICOLA GHIOTTO F.lli ss		
PLANIMETRIE CAPANNONI	TAVOLA N° 1 stato di fatto	
DATA 14.032024	SCALA 1:250	PROGETTISTA ARCH. MARTINA PRETTO
PRETTO STUDIO ASSOCIATO Via G.B. Sordani, 19 2 Barbarano Siciliano, tel. e fax 0444/886003 e-mail: studio.pretto@barbaranosiciliano.com		
A termini di legge si riservano la proprietà di questo disegno, con diritto di ristampa o comunque renderlo noto a terzi o altre concorrenti, senza nostra autorizzazione		