



Foto -B-



Foto -D-



Foto -F-



Foto -H-



Foto -L-



Foto -N-



Foto -A-



Foto -C-



Foto -E-



Foto -G-

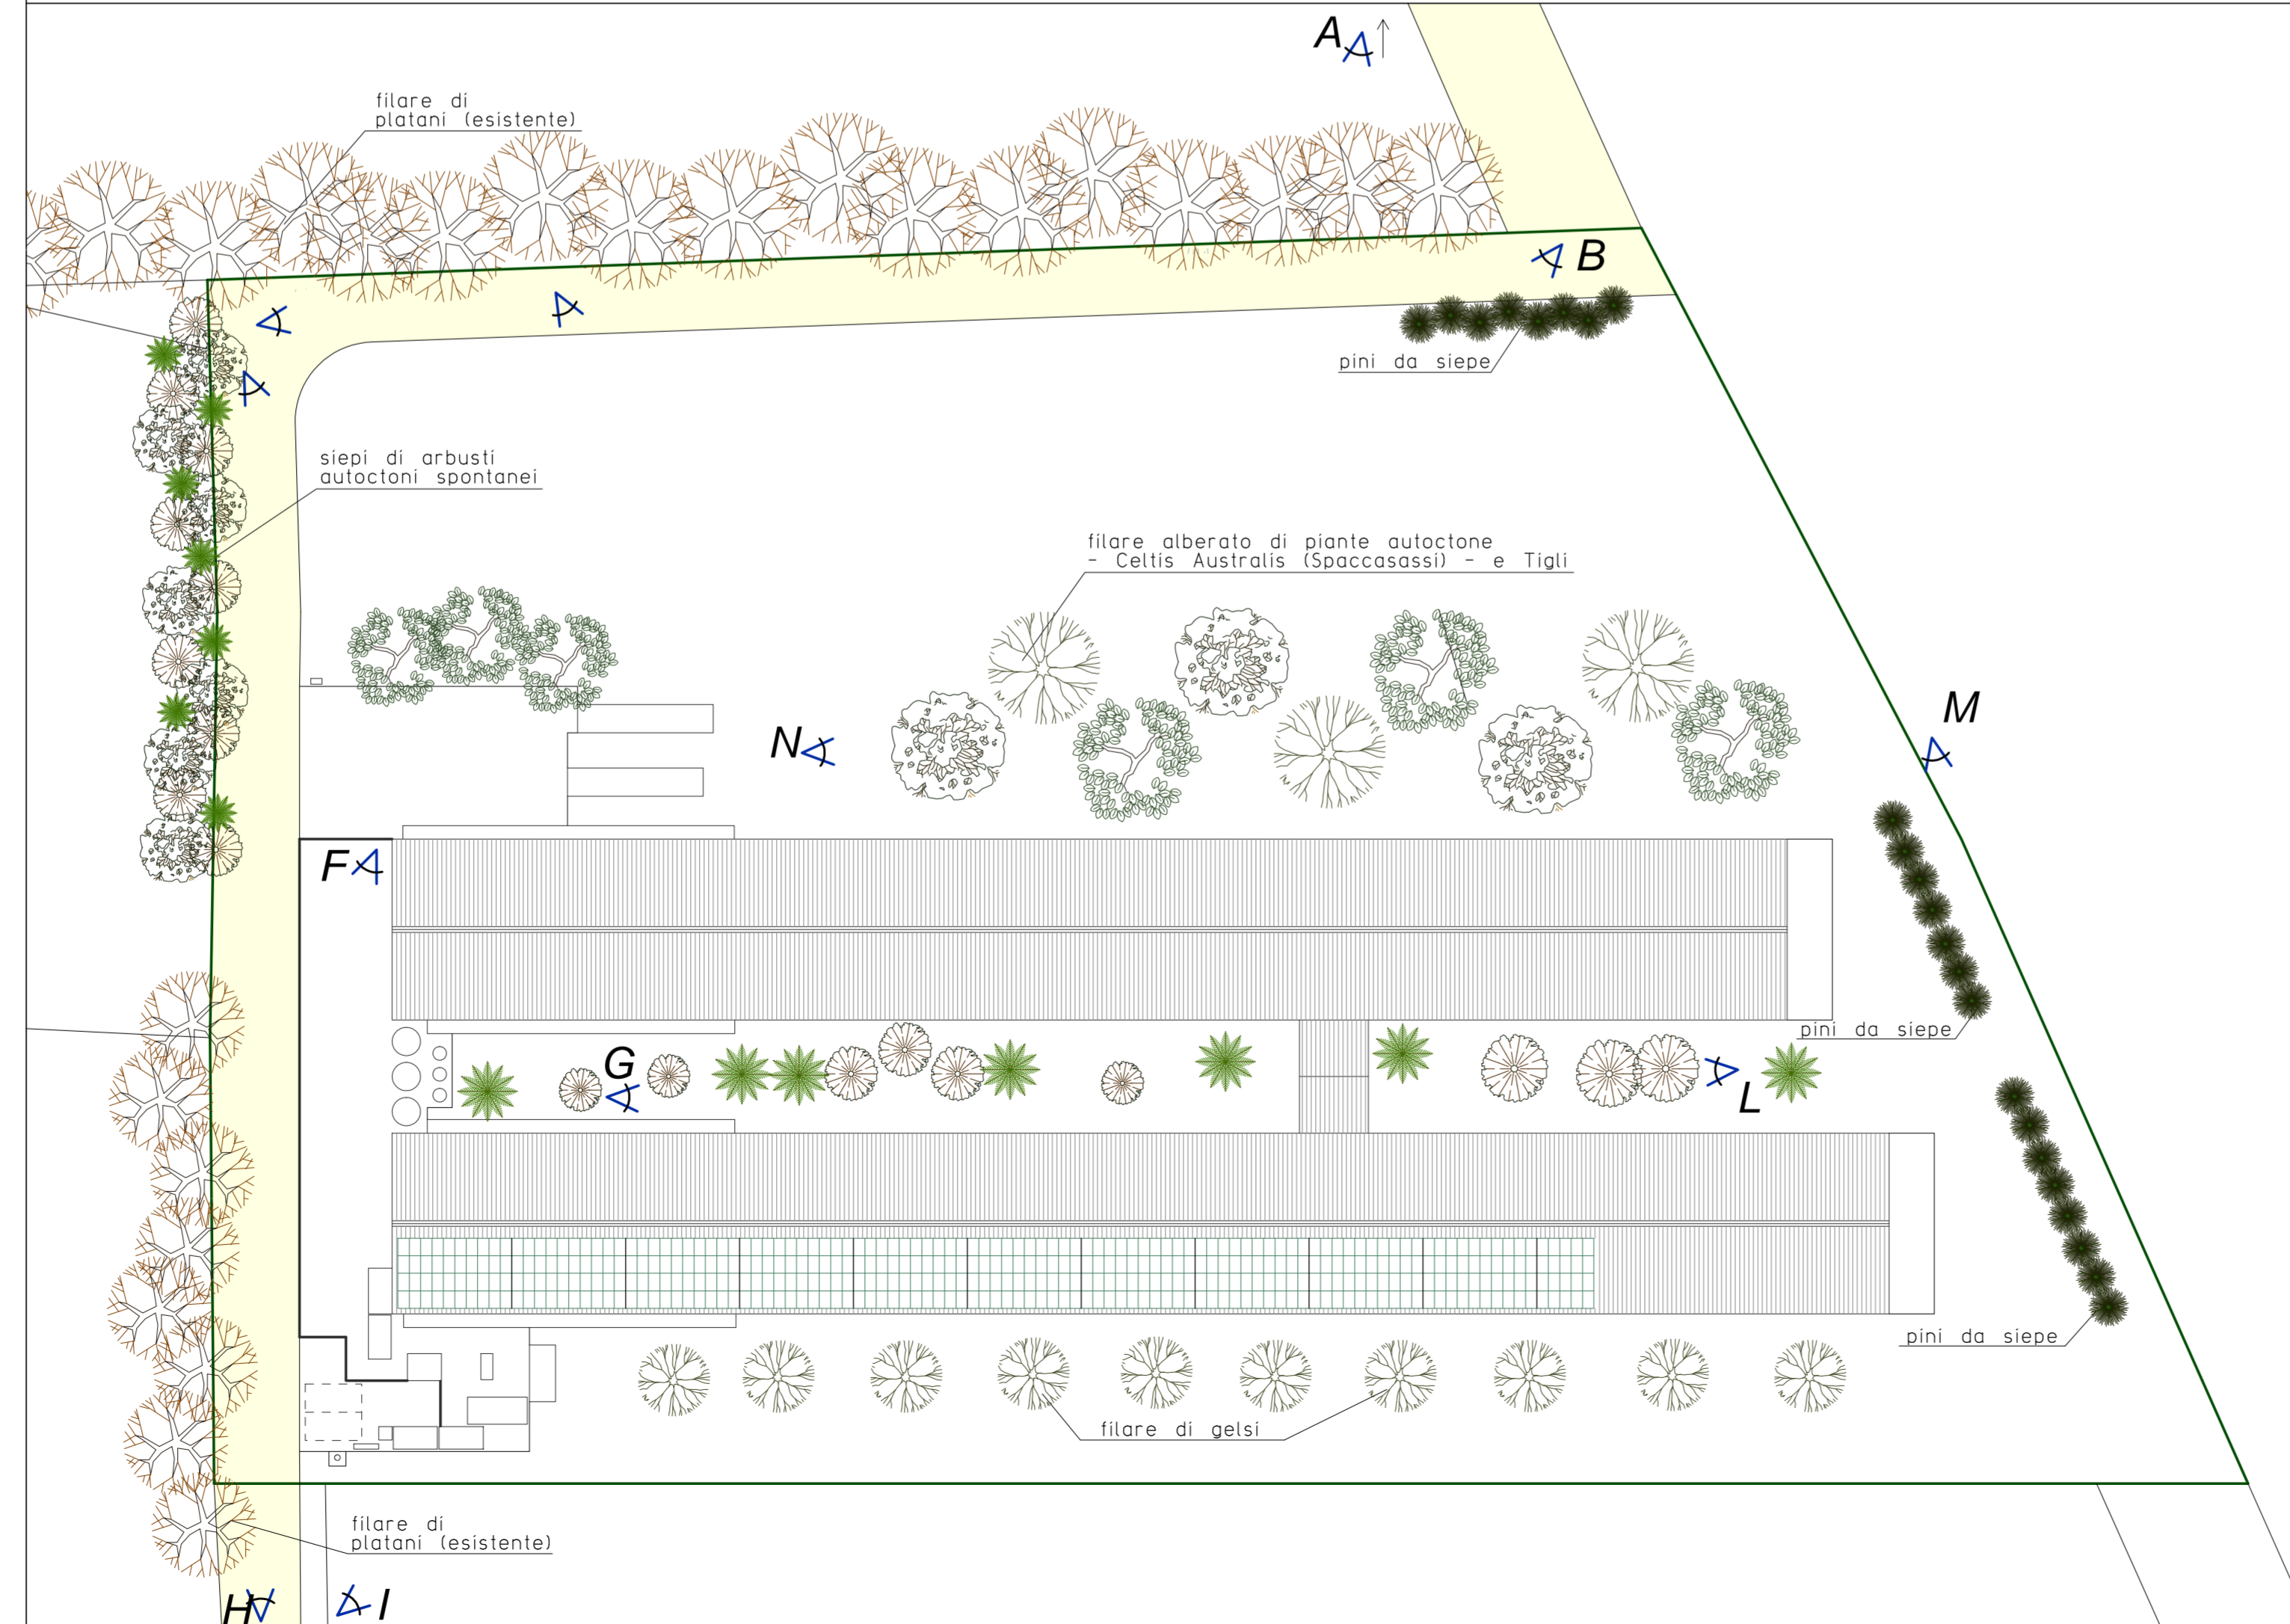


Foto -I-

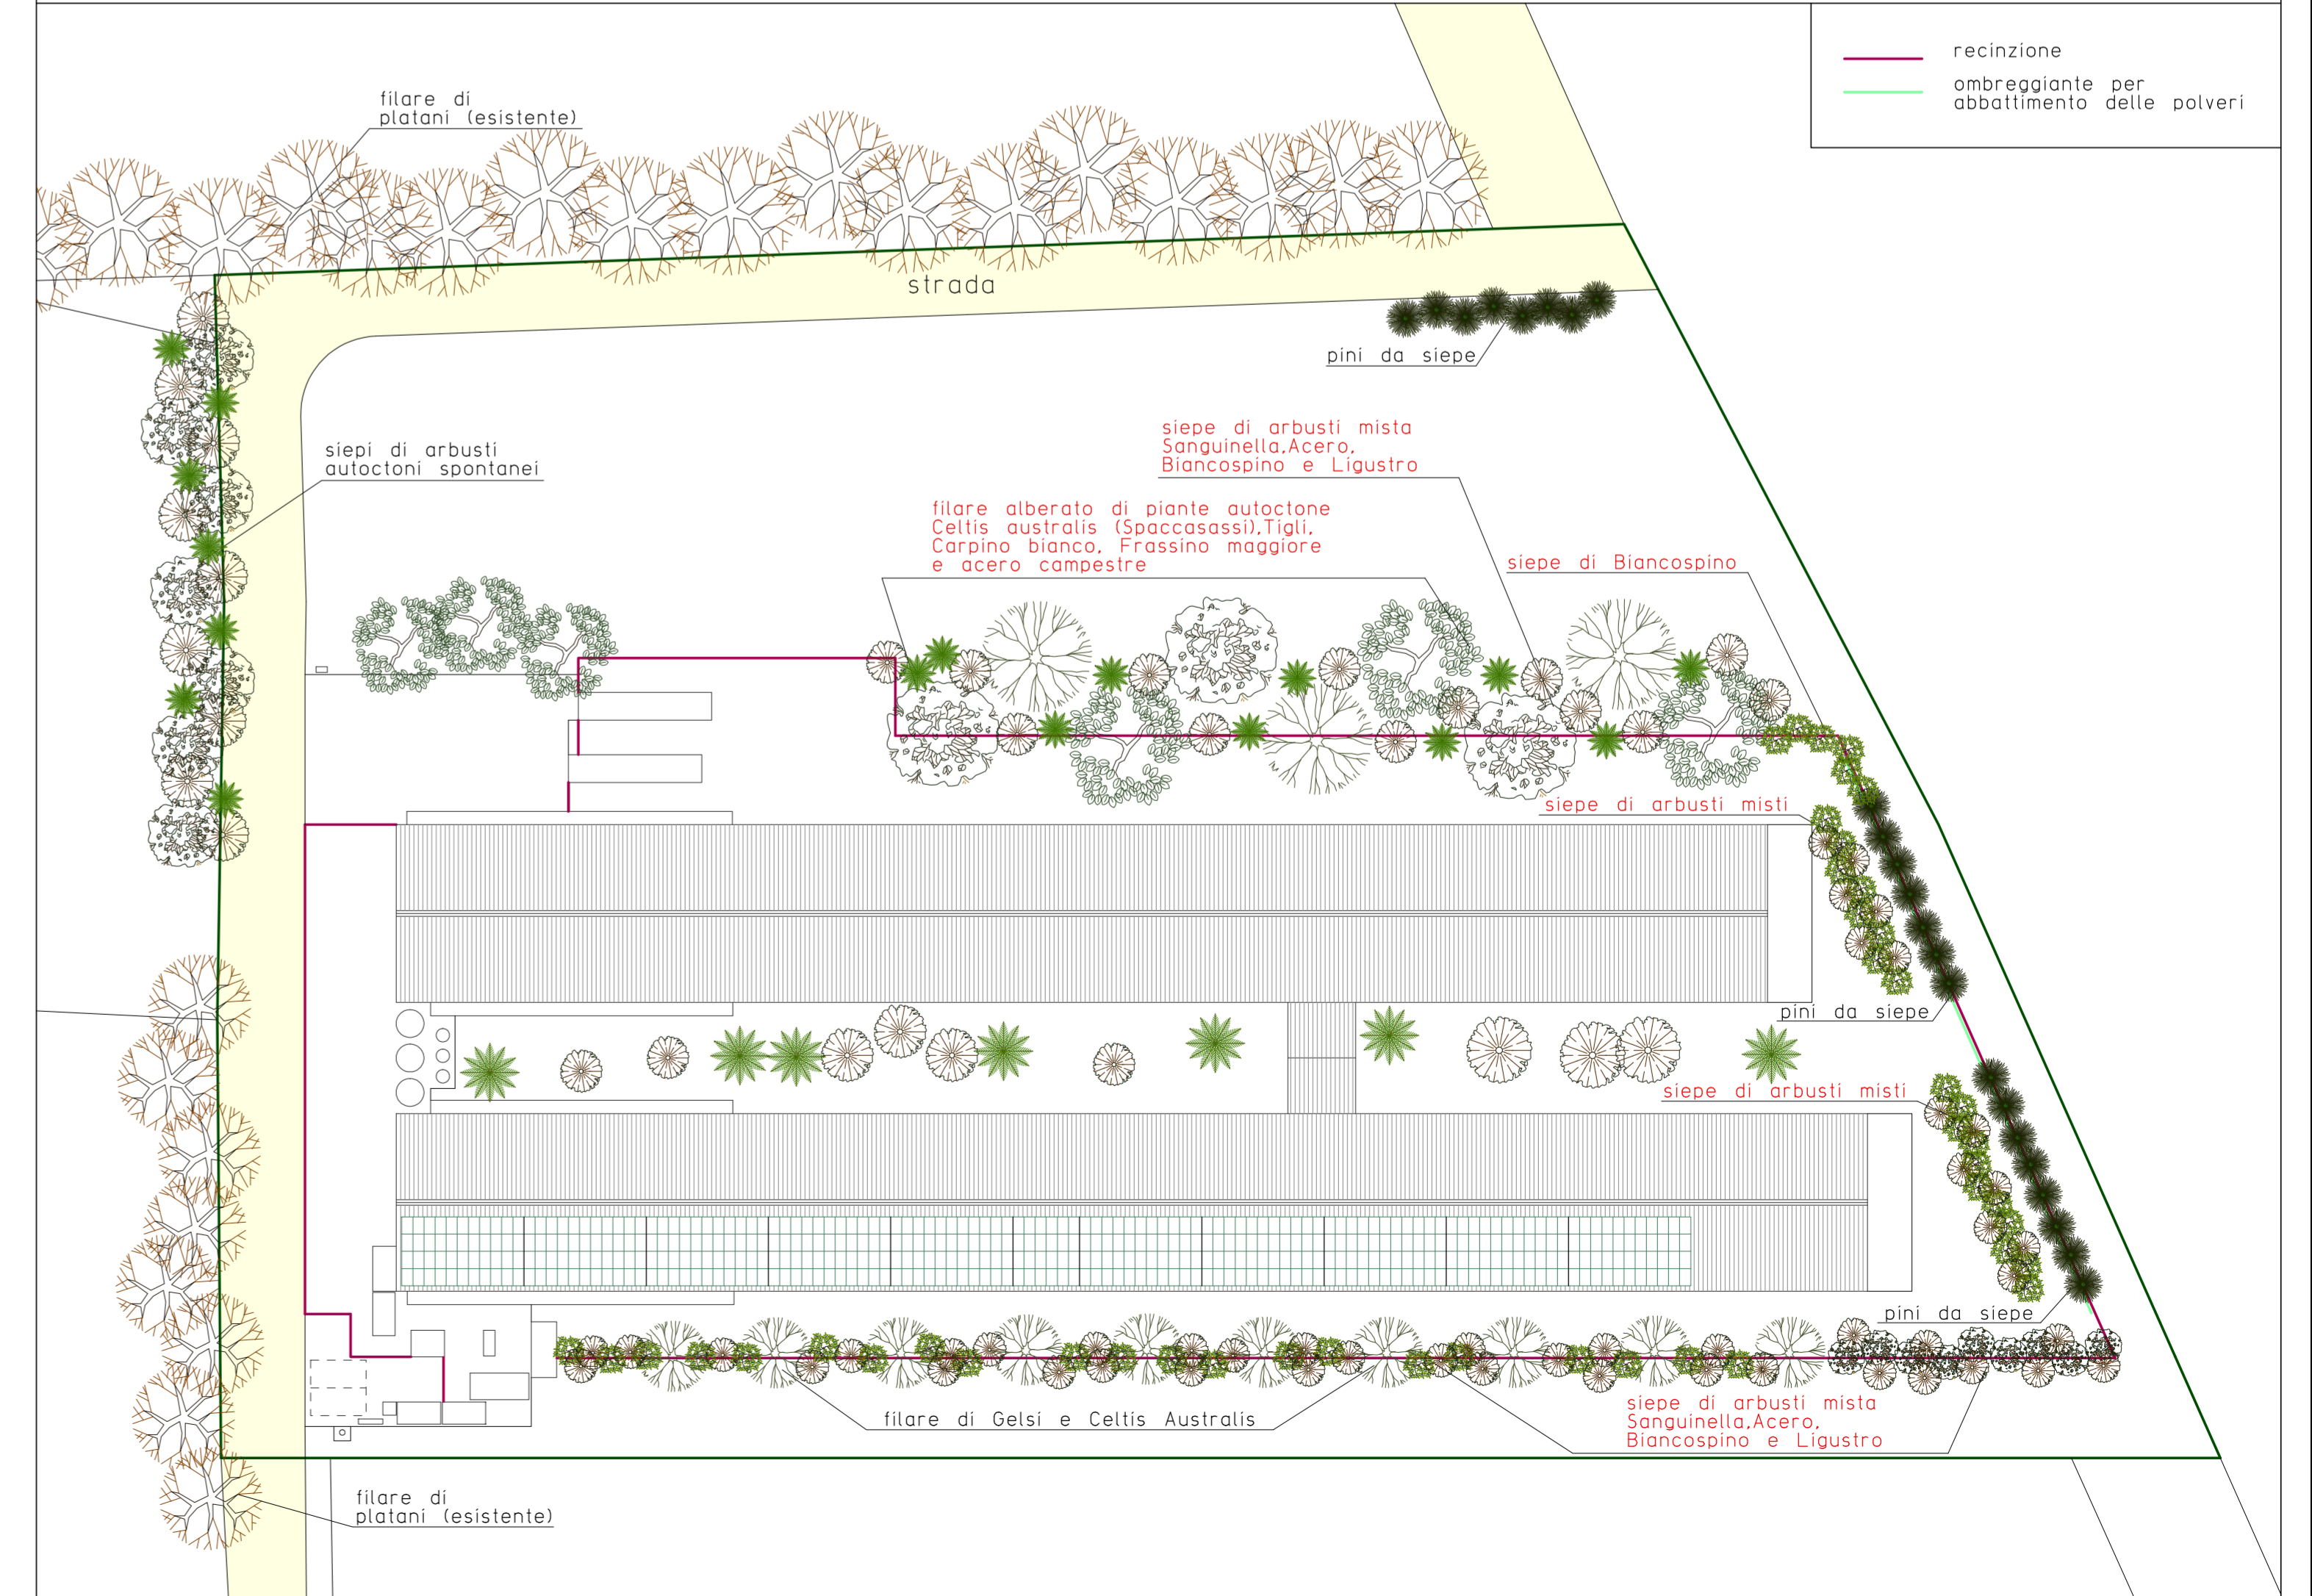


Foto -M-

Elaborato grafico piantumazioni scala 1:500 - stato di atto



Elaborato grafico piantumazioni scala 1:500 - stato futuro



Ditta: AZIENDA AGRICOLA GHIOTTO F.lli ss

INSERIMENTO PAESAGGISTICO AMBIENTALE

DATA	SCALA	PROGETTISTA
04.10.2024	1:500	ARCH. MARTINA PRETTO

PRETTO STUDIO ASSOCIATO  
 Via G.B. Sordani, 17 - 2 Barbarano (Cremona) - Tel. e Fax 0344/88603 - e-mail: studiopretto@barbarano.it

A termini di legge si riserva la proprietà di questo disegno, con diritto di riproduca o comunque renderlo noto a terzi a delle condizioni, senza nostra autorizzazione.