

- PERIMETRO AREA P.U.A. IN PROPRIETA' PRIVATA mq 318.433
- PERIMETRO AREE INTEGRATIVE ESTERNE AL P.U.A.
 - N.1 - AREA AD EST MQ. 8354 (INGRESSO N.3 - N.2 - AREA A NORD MQ. 6772 (INGRESSO N.2)
 - N.2 - AREA A OVEST MQ. 429 (USCITA DA VIA VENETO)
 - N.3 - AREA A SUD MQ. 62 (PASSERELLA CICLABILE)
- RISPETTO FLUVIALE
- RISPETTO STRADALE
- CORRIDOIO ECOLOGICO
- RISPETTO IDRAULICO ROGGIA MAESTRA


U.M.I. 1												U.M.I. 2												U.M.I. 3												U.M.I. 4												U.M.I. 5		U.M.I. 6	
AREA PRIVATA	AREA DA CEDERE AL COMUNE	AREA DA CEDERE AL COMUNE		AREA DA CEDERE AL COMUNE		AREA DA CEDERE AL COMUNE		AREA DA CEDERE AL COMUNE		AREA DA CEDERE AL COMUNE		AREA DA CEDERE AL COMUNE		AREA DA CEDERE AL COMUNE		AREA DA CEDERE AL COMUNE		AREA DA CEDERE AL COMUNE		AREA DA CEDERE AL COMUNE		AREA DA CEDERE AL COMUNE		AREA DA CEDERE AL COMUNE		AREA DA CEDERE AL COMUNE		AREA DA CEDERE AL COMUNE																							
LOTTO	AREA	AREA	AREA	AREA	AREA	AREA	AREA	AREA	AREA	AREA	AREA	AREA	AREA	AREA	AREA	AREA	AREA	AREA	AREA	AREA	AREA	AREA	AREA	AREA	AREA	AREA	AREA	AREA	AREA																						
... (numerous rows of data) ...	
TOTALE U.M.I. 1												TOTALE U.M.I. 2												TOTALE U.M.I. 3												TOTALE U.M.I. 4												TOTALE U.M.I. 5		TOTALE U.M.I. 6	

VERIFICA STANDARD PER SINGOLE U.M.I.																	
U.M.I.	ST	SF	SF	S oper	S oper	S oper	Verifica Park + Verde				Verifica Park + Verde + 20%						
							produtt	com	totale	% SFSF	% SF	% SF	% SF	% SF	% SF	% SF	
U.M.I.1	126.015	60.463	60.463	31.880	4.581	36.261	1.813	3.022	4.795	1.026	4.779	1.084	5.833				
U.M.I.2	34.839	23.001	23.001	21.200	3.354	24.674	1.224	2.130	2.795	2.447	2.795	2.560	5.353				
U.M.I.3	69.190	34.309	34.309	25.484	0	25.484	1.374	2.364	5.022	2.548	5.022	714	5.736				
U.M.I.4	56.209	41.264	41.264	14.924	4.592	19.516	976	2.063	2.834	1.952	2.834	611	3.445				
TOTALE	318.433	195.197	195.197	138.208	12.527	105.795	5.387	9.560	15.178	10.574	15.378	4.968	29.347				

SUPERFICI U.M.I.														
AREE PRIVATE			AREE DA CEDERE AL COMUNE			AREE DA CEDERE AL COMUNE			AREE DA CEDERE AL COMUNE			AREE DA CEDERE AL COMUNE		
LOTTO	LOTTO A VERDE	LOTTO B VERDE	LOTTO A VERDE	LOTTO B VERDE	LOTTO C VERDE	LOTTO A VERDE	LOTTO B VERDE	LOTTO C VERDE	LOTTO A VERDE	LOTTO B VERDE	LOTTO C VERDE	LOTTO A VERDE	LOTTO B VERDE	LOTTO C VERDE
... (numerous rows of data) ...														
TOT. SUP. LOTTI			TOT. P.V.			TOT. ALTRE DOTAZIONI URBANE			TOT. AREE DA CEDERE AL COMUNE			TOT. AREE PRIVATE		

- ### ELENCO U.M.I.
- U.M.I. 1 s.t. mq 126.015
 - U.M.I. 2 s.t. mq 34.839
 - U.M.I. 3 s.t. mq 69.190
 - U.M.I. 4 s.t. mq 56.209
 - U.M.I. 5 s.t. mq 19.200
 - U.M.I. 6 s.t. mq 12.980
 - N.1 - A.I. EST s.t. mq 8.354 (INGRESSO N.3)
 - N.2 - A.I. NORD s.t. mq 6.772 (INGRESSO N.2)
 - N.3 - A.I. OVEST s.t. mq 429 (USCITA VIA VENETO)
 - N.4 - A.I. SUD s.t. mq 62 (PASSERELLA CICLABILE)

- ### NUMERAZIONE SUPERFICI
- E7 mq = CABINE ELETTRICHE
 - ... PARCHEGGI
 - ... VERDE
 - ... AIUOLE
 - ... PISTA CICLABILE
 - ... MARCIAPIEDE STRADA
 - ... VERDE PRIVATO
 - ... LOTTI

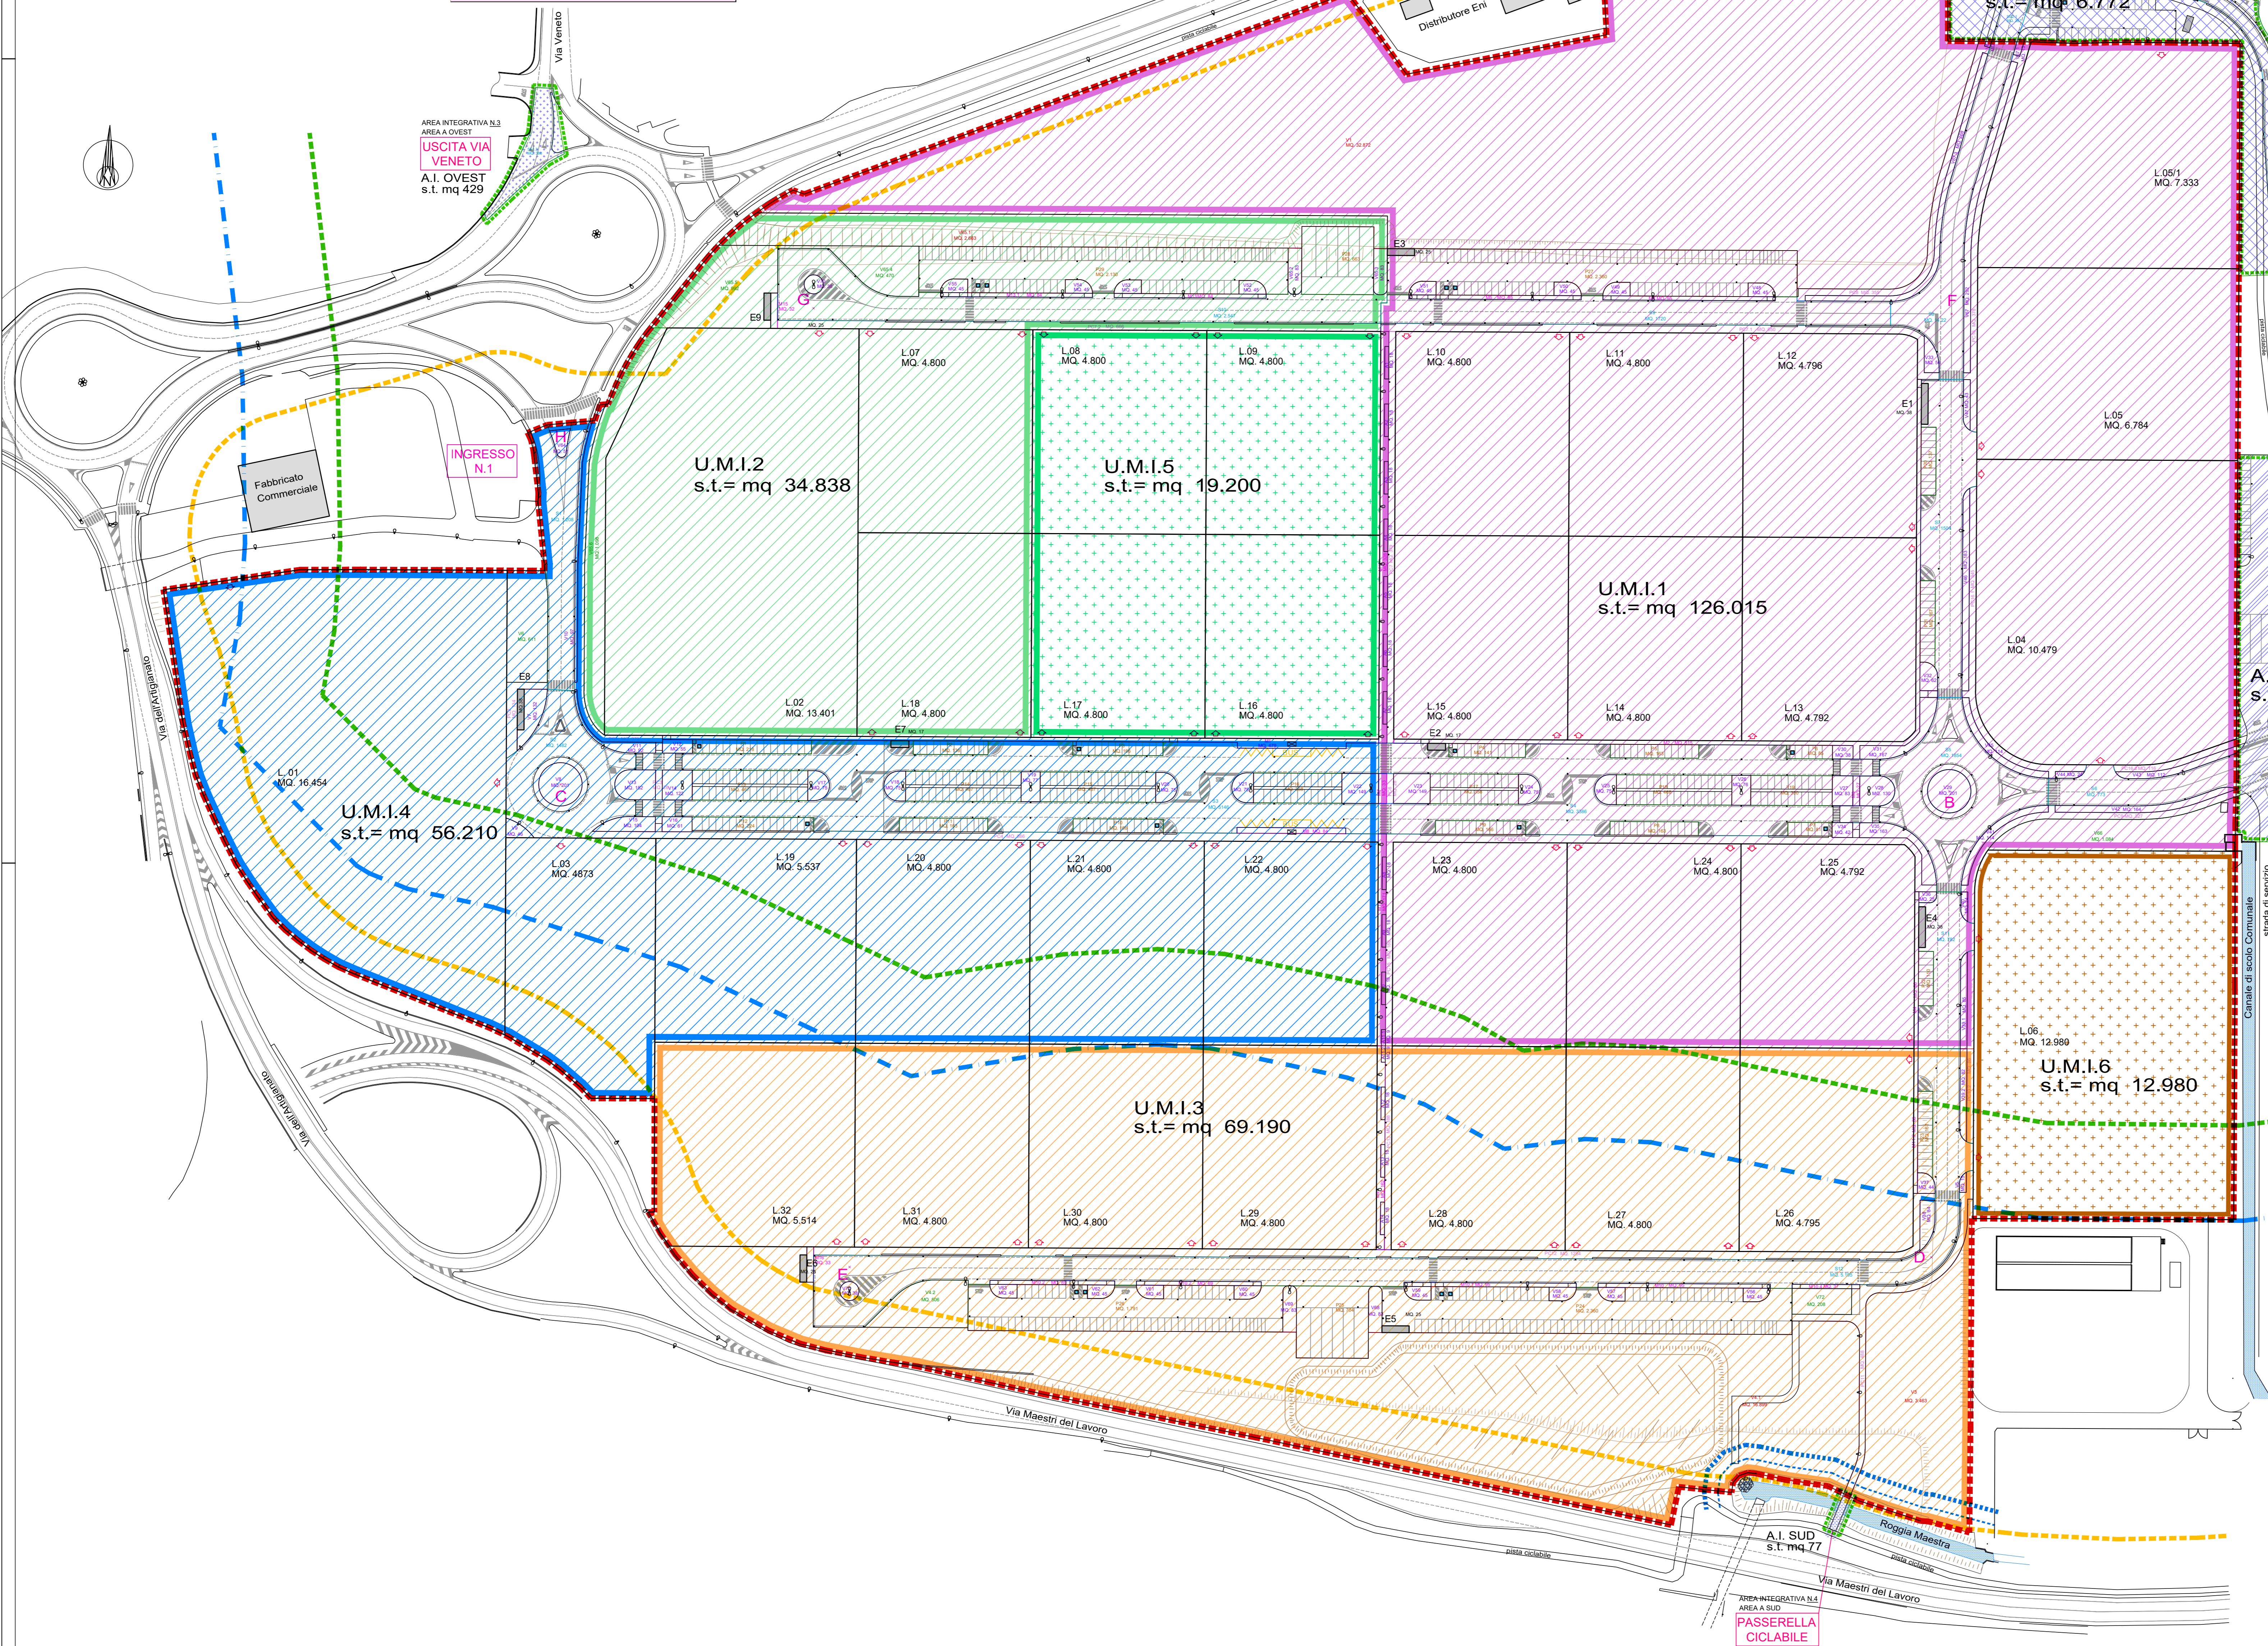

REGIONE DEL VENETO PROVINCIA DI VICENZA

COMUNE DI SCHIO

P.U.A. D1/028
STABILIMENTI EX LANERROSSI

UNITA' MINIME D'INTERVENTO

NOVEMBRE 2023

Committente
IMMOBILI E PARTECIPAZIONI S.r.l.

Studio di Ingegneria Edile
Dott. Ing. Gian Domenico Cazzola
via Lago di Lugano n°27-36015 SCHIO (VI)
Tel. 0445/67403 cell. 335 5891670
E-mail: cazzola713@gmail.com

disegnatore Geom. Alessandro Ruaro

B/02

scala 1:1000

Y:\VALE\02\PIVA LANERROSSI D1-28\2023 11 PIVA D1-28\2023 11 PIVA D1-28 B02 UMI\NO

A termini di legge ci riserviamo la proprietà di questo elaborato grafico con divieto di riprodurlo anche parzialmente, e comunque renderlo noto a terzi e a ditte concorrenti senza nostra esplicita autorizzazione.
fabrizio.come@univie.it