


Protocollo n. 110000001/2023/005477 del 28/12/2023 - Pag. 1 di 1

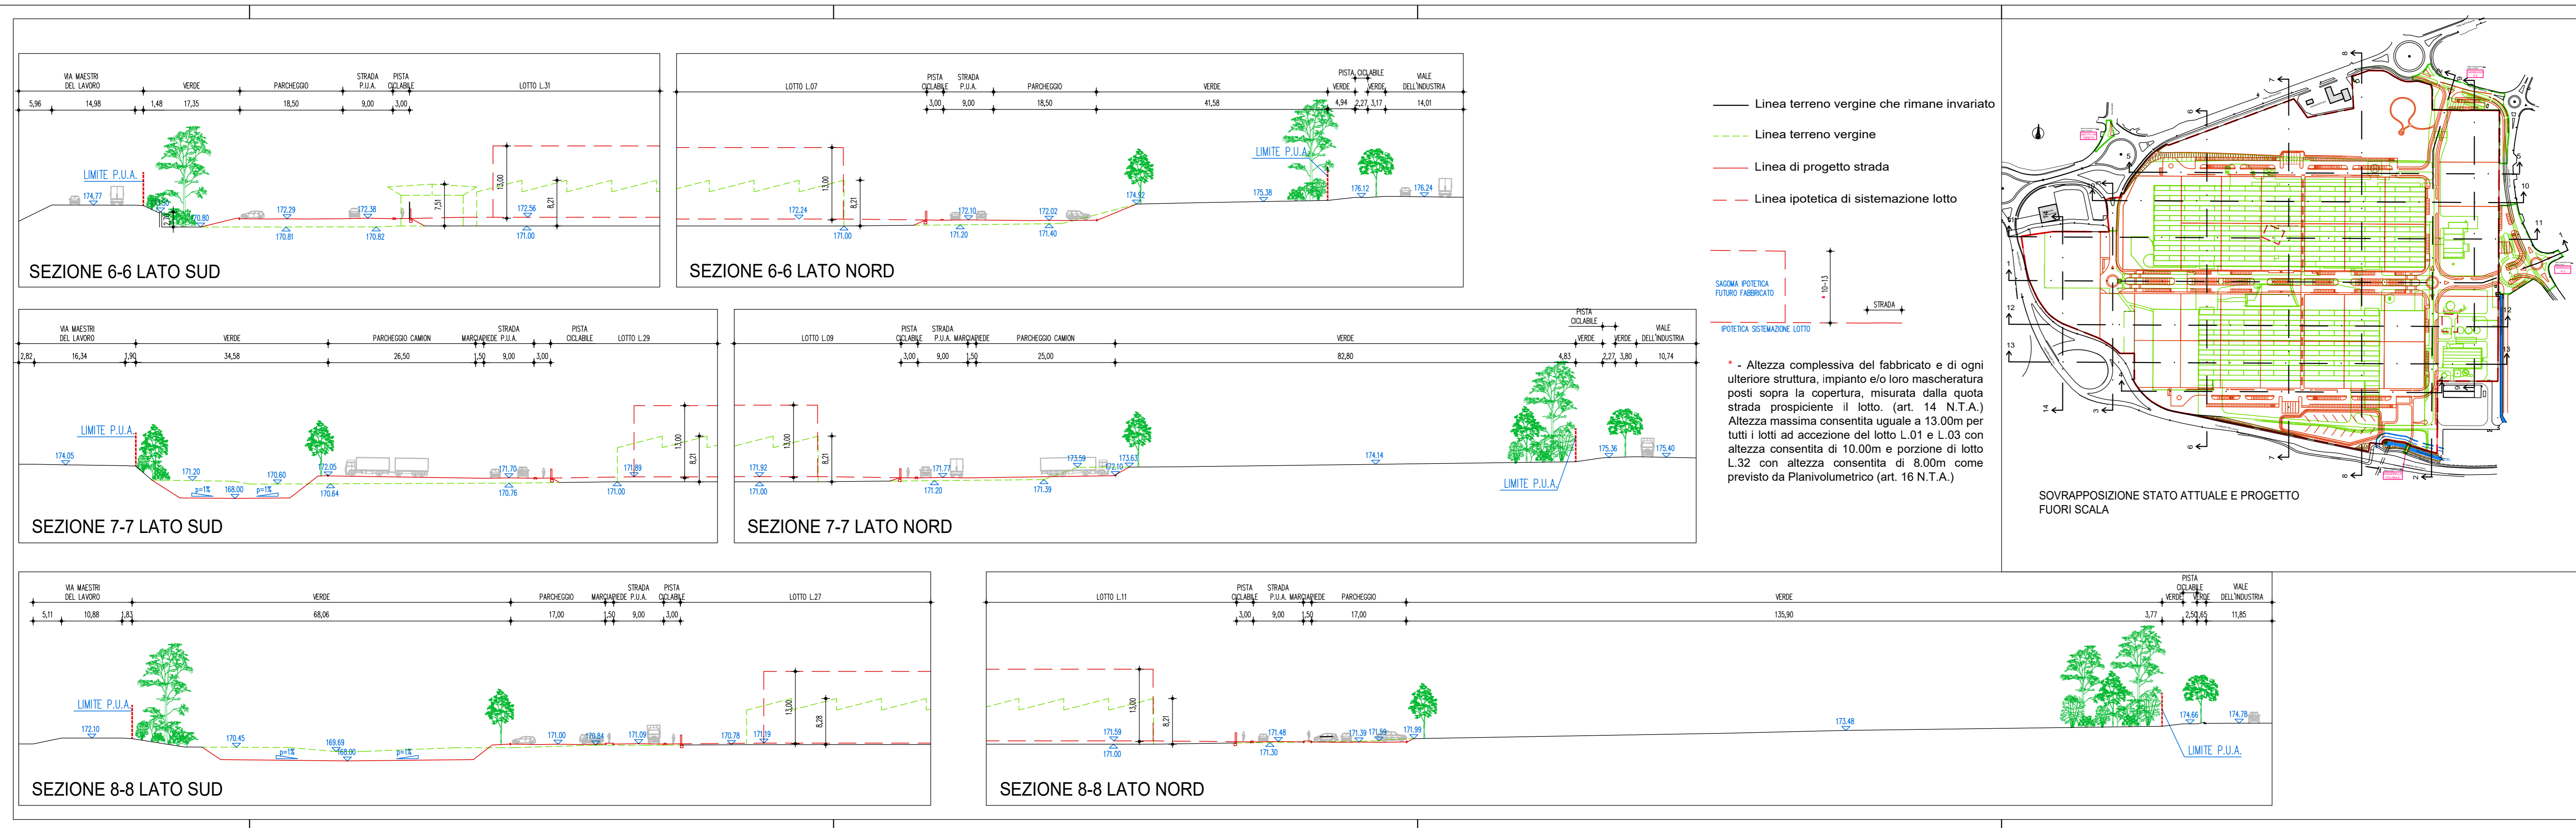

REGIONE DEL VENETO PROVINCIA DI VICENZA

COMUNE DI SCHIO

P.U.A. D1/028

STABILIMENTI EX LANEROSSI

SEZIONI TRASVERSALI A SUD E A NORD

NOVEMBRE 2023

B/07.01

scala 1:500

Committente

IMMOBILI E PARTECIPAZIONI S.r.l.

Studio di Ingegneria Edile

Dott. Ing. Gian Domenico Cazzola

via Lago n°27-36015 SCHIO (VI)

Tel. 0445/576403 cell. 335 5891670

E-mail: cazzola713@gmail.com

disegnatore Geom. Alessandro Ruaro

Y:\ALE\00\PJA LANEROSI D1-28\2023 11 PJA D1-28\2023 11 PJA D1-28 007 01SELTTRASVERSALI.DWG

A termini di legge ci riserviamo la proprietà di questo elaborato grafico con divieto di riprodurlo anche parzialmente, e comunque renderlo noto a terzi e o ditta concorrenti senza nostra esplicita autorizzazione.

Elaborazione computerizzata.