


- - - PERIMETRO AREA P.U.A. IN PROPRIETA' PRIVATA (mq 318.433)
- - - PERIMETRO AREE INTEGRATIVE ESTERNE AL P.U.A.
 L1 - AREA AD EST MQ. 854 (INGRESSO N.3) L2 - AREA A NORD MQ. 672 (INGRESSO N.2)
 L3 - AREA A OVEST MQ. 429 (USCITA DA VIA VENETO)
 L4 - AREA A SUD MQ. 25 (PASSERELLA CICLABILE)
- - - RISPETTO FLUVIALE
- - - RISPETTO STRADALE
- - - CORRIDOIO ECOLOGICO
- - - RISPETTO IDRAULICO ROGGIA MAESTRA

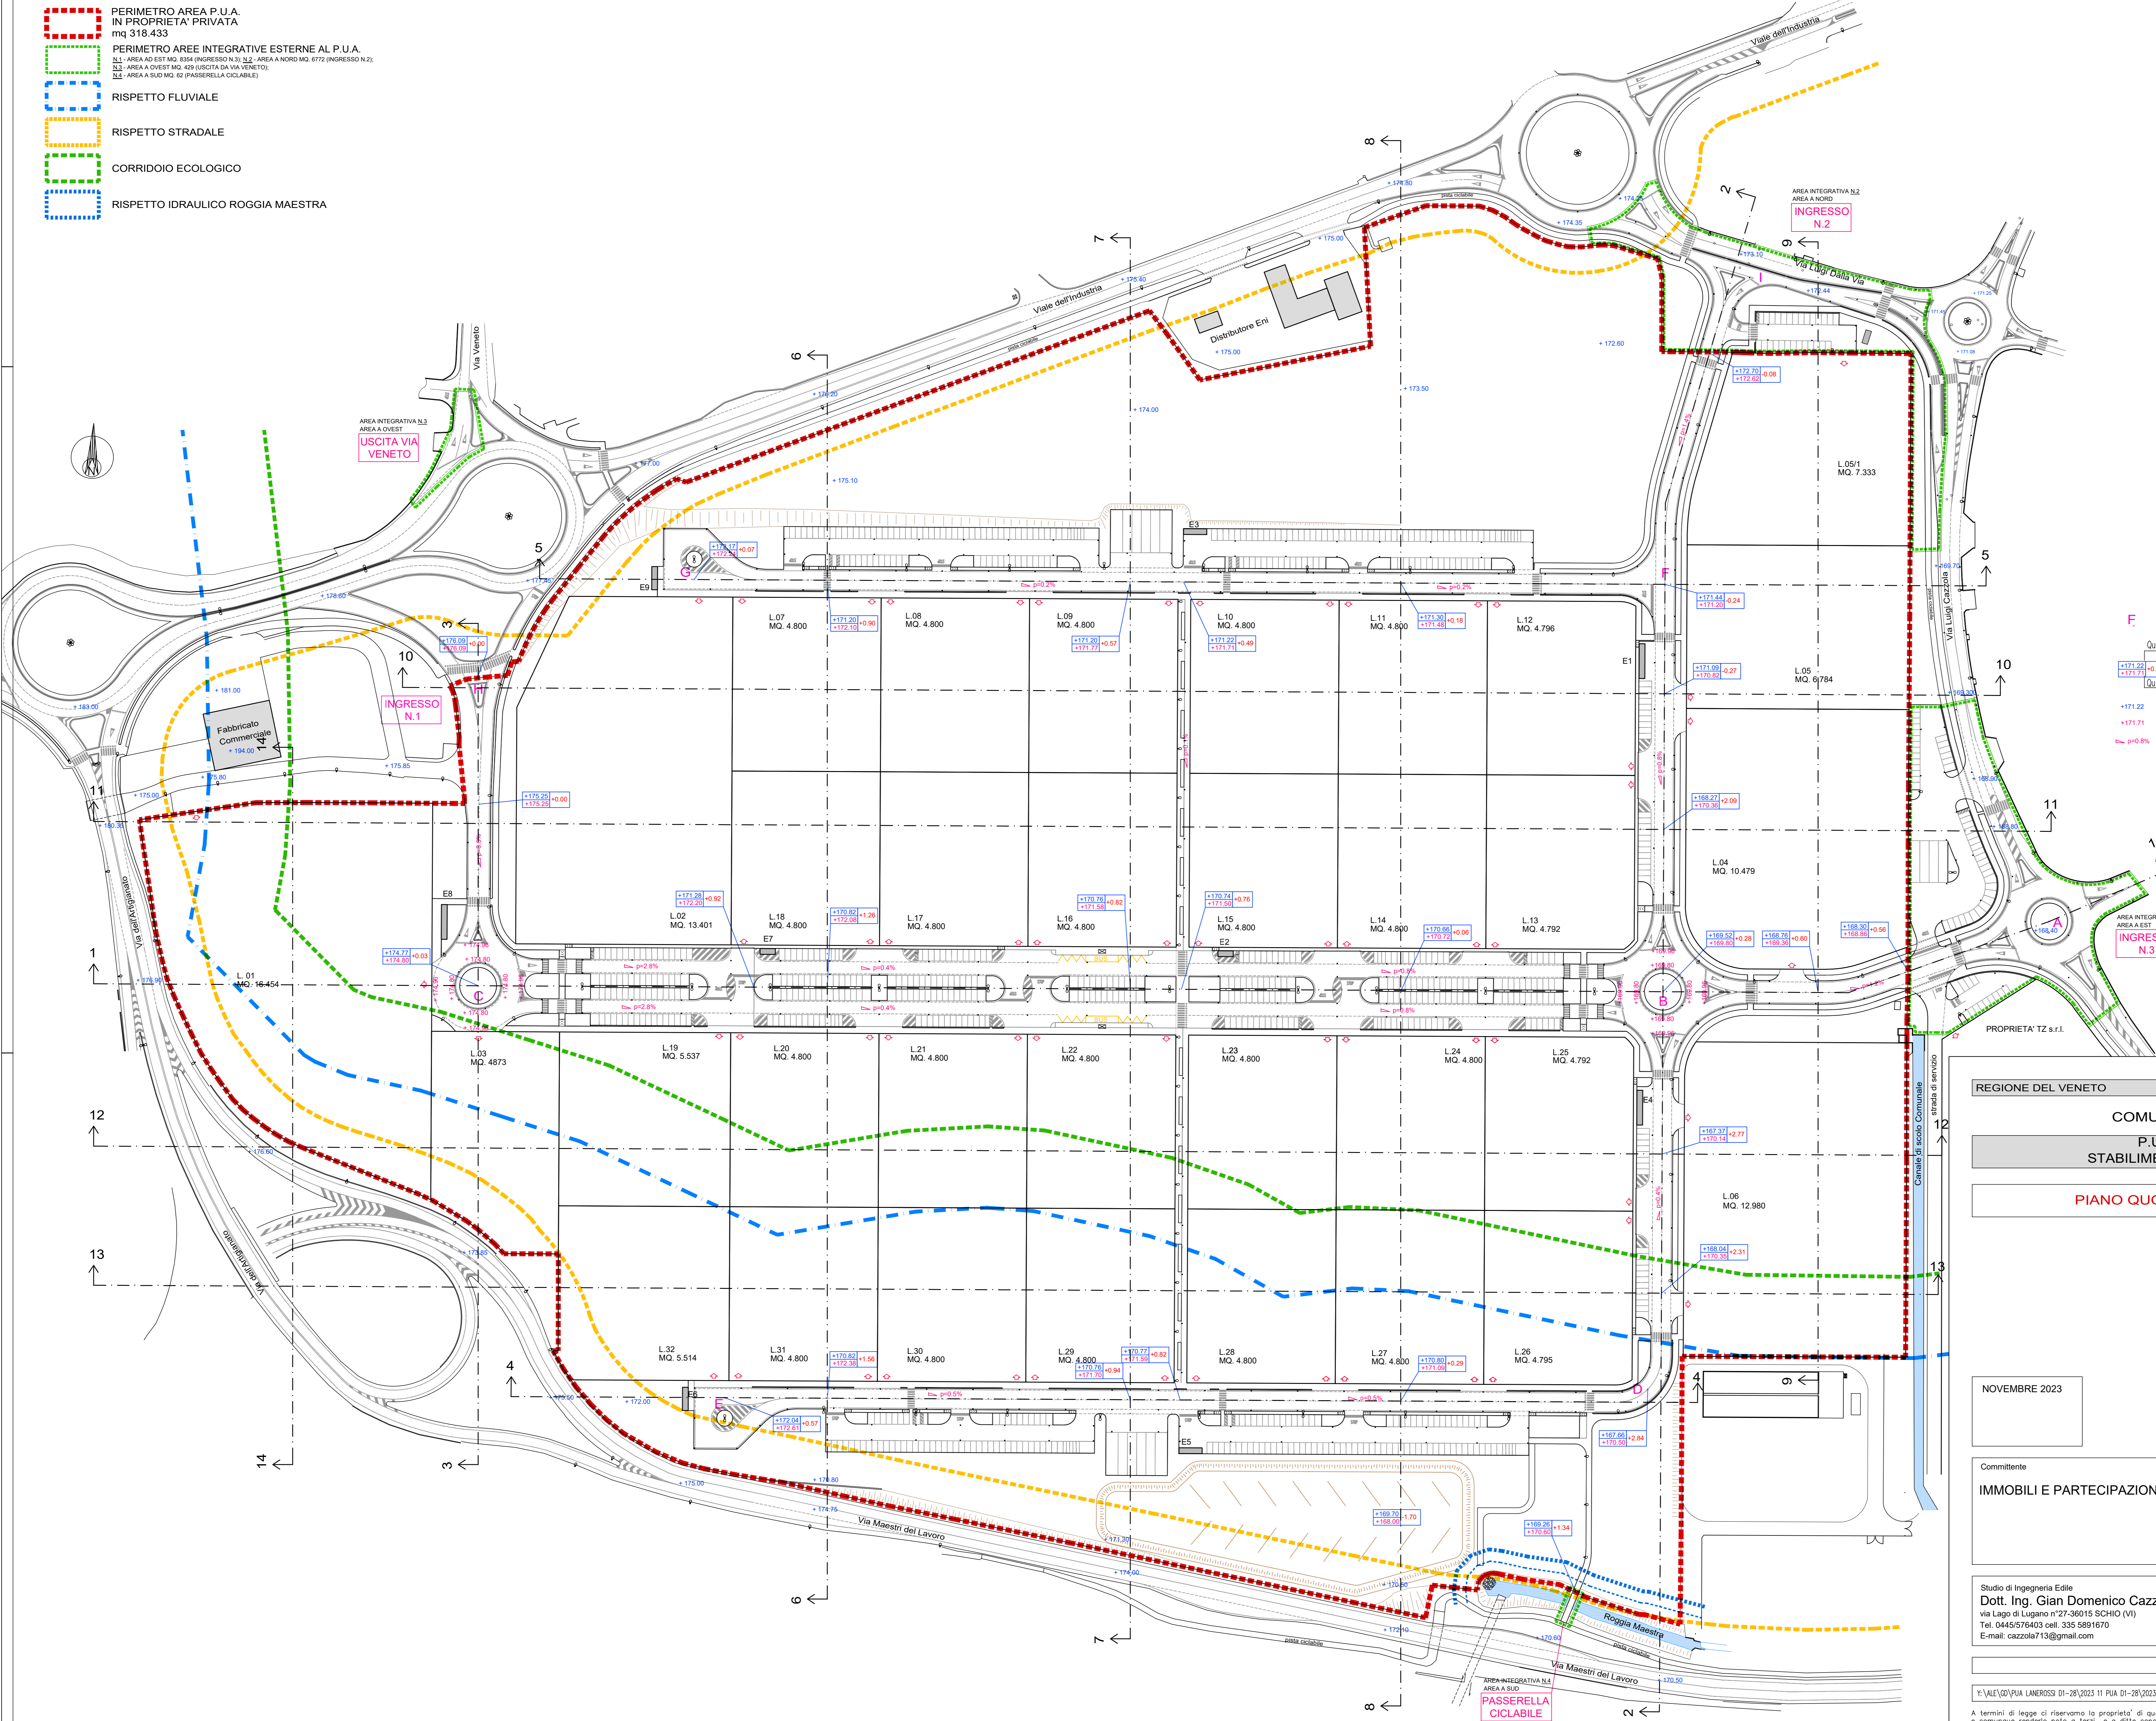

- F** Nodi stradali
- Quota stato attuale
- +173.22 Quota Lasso
- +171.71 Quota di progetto
- +171.22 Quota stato attuale
- +171.71 Quota di progetto
- p=0.8% Pendenza tratti stradali

REGIONE DEL VENETO		PROVINCIA DI VICENZA	
COMUNE DI SCHIO			
P.U.A. D1/028			
STABILIMENTI EX LANEROSSI			
PIANO QUOTATO DI PROGETTO			
NOVEMBRE 2023		B/09	
		scala 1:1000	
Committente IMMOBILI E PARTECIPAZIONI S.r.l.			
Studio di Ingegneria Edile Dott. Ing. Gian Domenico Cazzola via Lago di Lugano n°27-36015 SCHIO (VI) Tel. 0445/676403 cell. 335 5891670 E-mail: cazzola713@gmail.com			
disegnatore Geom. Alessandra Ruaro			
F:\VALE\02\PIA LANEROSI D1-28\2023 11 PUA D1-28\2023 11 PUA D1-28 B09 PIANO QUOTATO.DWG A termini di legge ci riserviamo la proprietà di questo elaborato grafico con divieto di riproduzione anche parzialmente, e comunque renderlo noto a terzi e a ditte concorrenti senza nostra esplicita autorizzazione.			

Protocollo n. 114009001 GE/2023/005477 del 28/12/2023 - Pag. 1 di 1