

- PERIMETRO AREA P.U.A. IN PROPRIETA' PRIVATA mq 318.433
- PERIMETRO AREE INTEGRATIVE ESTERNE AL P.U.A.  
N.1 - AREA AD EST MQ. 854 (INGRESSO N.3, N.2 - AREA A NORD MQ. 472 (INGRESSO N.2)  
N.3 - AREA A OVEST MQ. 429 (USCITA DA VIA VENETO)  
N.2 - AREA A SUD MQ. 25 (PASSERELLA CICLABILE)
- RISPETTO FLUVIALE
- RISPETTO STRADALE
- CORRIDOIO ECOLOGICO
- RISPETTO IDRAULICO ROGGIA MAESTRA


PORTATA IN USCITA DAL PUA	
Intero PUA	Q=3.184 mc/s
Zona Sud	Q=0.024 mc/s
Zona Nord	Q=3.160 mc/s

BOCCHE TASSATE ZONA NORD	
BOCCA N.1	Q=1.148 mc/s
BOCCA N.2	Q=0.582 mc/s
BOCCA N.3	Q=0.569 mc/s
BOCCA N.4	Q=3.160 mc/s

PER I PARTICOLARI DEI COLLEGAMENTI AI CORSI D'ACQUA SUPERFICIALI VEDERE LA TAVOLA C/01.02

**LEGENDA RETE ACQUE METEORICHE**

- linea rete acque meteoriche esistente
- tubazione in cls DN 400/500/600/1000/1200
- scottolare in cls 2000x1500/4000x3000
- pozzetto d'ispezione in cls 100x100/150x150cm
- pozzetto in cls con bocca tassata
- cassetto in ghisa 50x50x50cm con tubo in pvc DN160
- q1=0,67 quota strada
- q1-0,63 quota fondo tubo
- tubazione in pvc DN200 per allaccio ai lotti e relativo pozzetto d'ispezione in cls 60x60x100cm interno ai lotti
- vasca d'accumulo interna ai lotti
- pozzetto ispezionabile 200x200cm
- pozzetto di laminazione 200x200cm ispezionabile con setto di trascinamento e bocca tassata DN150 Q=0,024 mc/s
- bacino di laminazione
- ZONA NORD che confluisce nel collettore Comunale mq 236.263
- ZONA SUD che confluisce nella Roggia Maestra mq 82.170
- RETE SU AREE INTEGRATIVE**
- tubazione in cls DN 400
- pozzetto d'ispezione in cls 100x100/150x150cm
- cassetto in ghisa 50x50x50cm con tubo in pvc DN160
- AREE DI BONIFICA

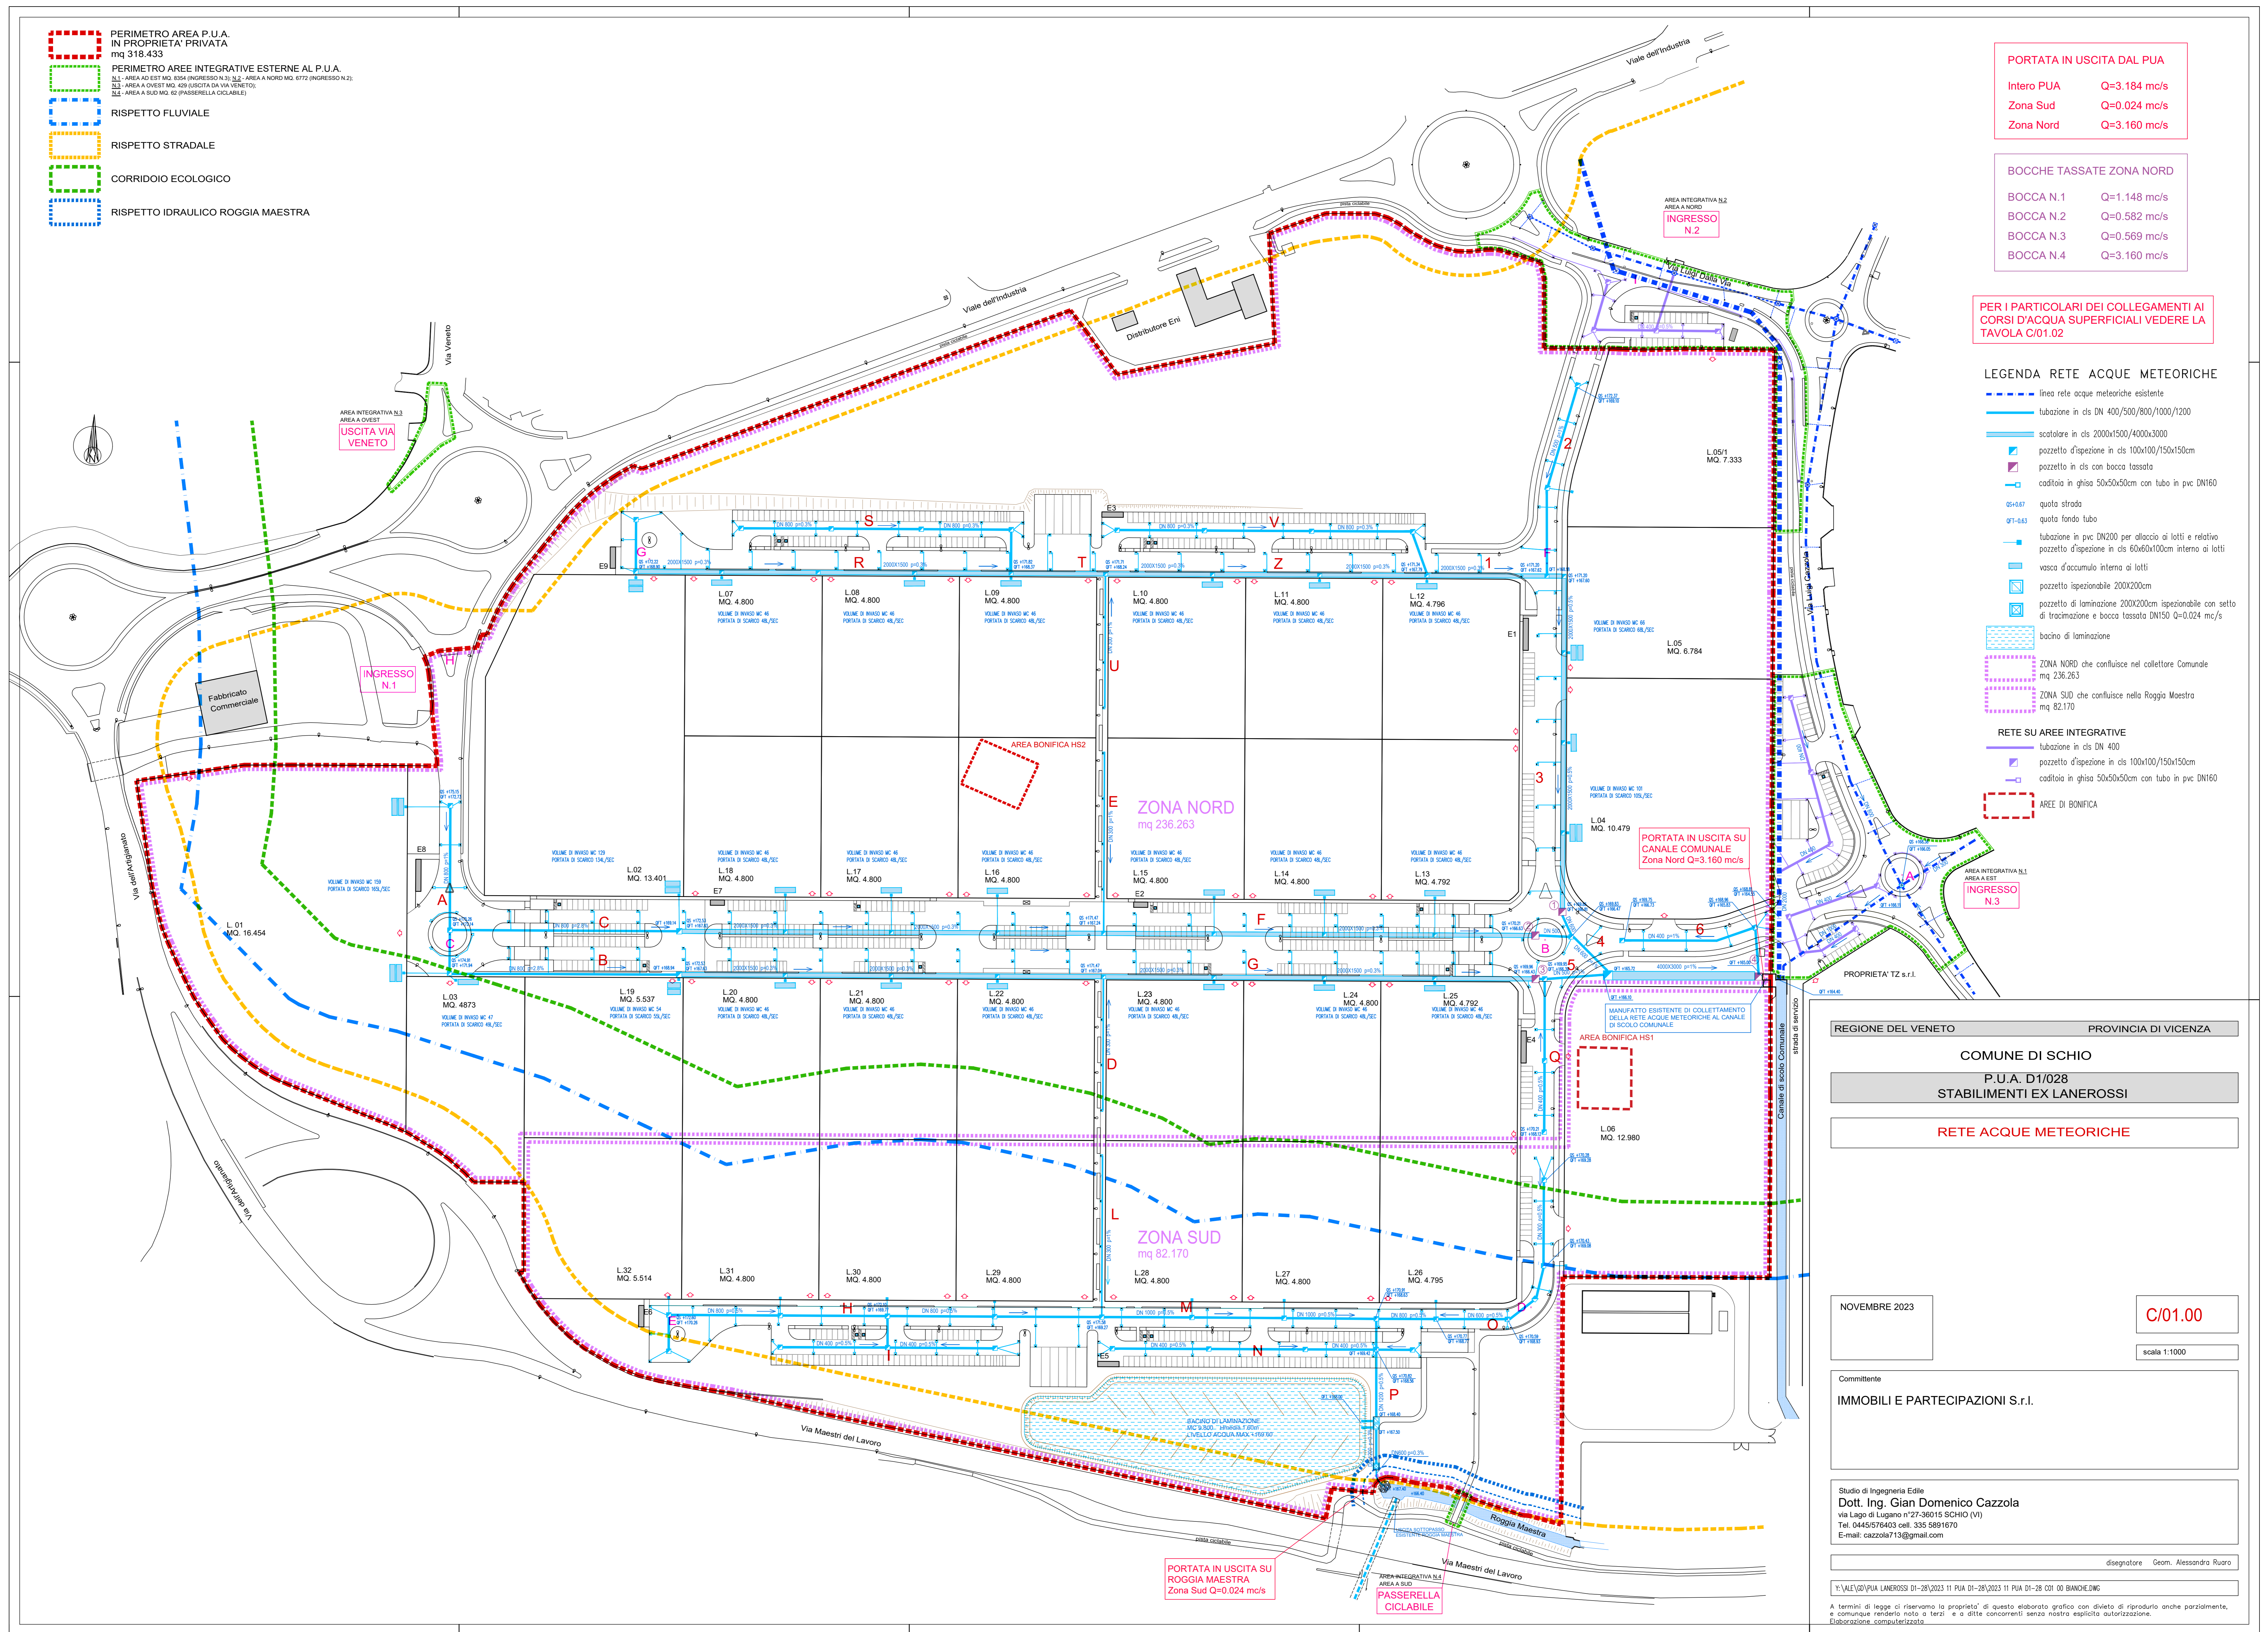

REGIONE DEL VENETO	PROVINCIA DI VICENZA
COMUNE DI SCHIO	
P.U.A. D1/028	
STABILIMENTI EX LANEROSI	
RETE ACQUE METEORICHE	

NOVEMBRE 2023	C/01.00
scala 1:1000	

Committente  
**IMMOBILI E PARTECIPAZIONI S.r.l.**

Studio di Ingegneria Edile  
**Dott. Ing. Gian Domenico Cazzola**  
via Lago di Lugano n°27-36015 SCHIO (VI)  
Tel. 0445/676403 cell. 335 5891670  
E-mail: cazzola713@gmail.com

disegnatore Geom. Alessandra Ruaro

Y:\ALE\01\PUA LANEROSI D1-28\2023 11 PUA D1-28\2023 11 PUA D1-28 C01 00 BANCHE.DWG  
A termini di legge ci riserviamo la proprietà di questo elaborato grafico con divieto di riprodurlo anche parzialmente, e comunque renderlo noto a terzi e di cedere concorrenti senza nostra esplicita autorizzazione.  
fabbricazione: cazzola713

Protocollo n. 110400001/05/2023 del 28/11/2023 - Pag. 1 di 1