


- - - PERIMETRO AREA P.U.A. IN PROPRIETA' PRIVATA (mq 318.433)
- - - PERIMETRO AREE INTEGRATIVE ESTERNE AL P.U.A.
N.1 - AREA AD EST MQ. 854 (INGRESSO N.3); N.2 - AREA A NORD MQ. 472 (INGRESSO N.2); N.3 - AREA A OVEST MQ. 429 (USCITA DA VIA VENETO); N.4 - AREA A SUD MQ. 25 (PASSERELLA CICLABILE)
- - - RISPETTO FLUVIALE
- - - RISPETTO STRADALE
- - - CORRIDOIO ECOLOGICO
- - - RISPETTO IDRAULICO ROGGIA MAESTRA

- LEGENDA RETE ACQUE NERE**
- - - rete fognatura esistente DN 600 c/s
 - - - tubazione in GRES DN 200/250
 - - - allacci ai lotti
 - pozzetto d'ispezione circolari in cls tipo "PASSAVANT" DN1000mm
 - pozzetto in cls 60x60x100 di consegna ai lotti
 - q.s. -0,85 quota strada
 - q.f. -0,85 quota fondo tubo
 - - - rete acque meteoriche esistente

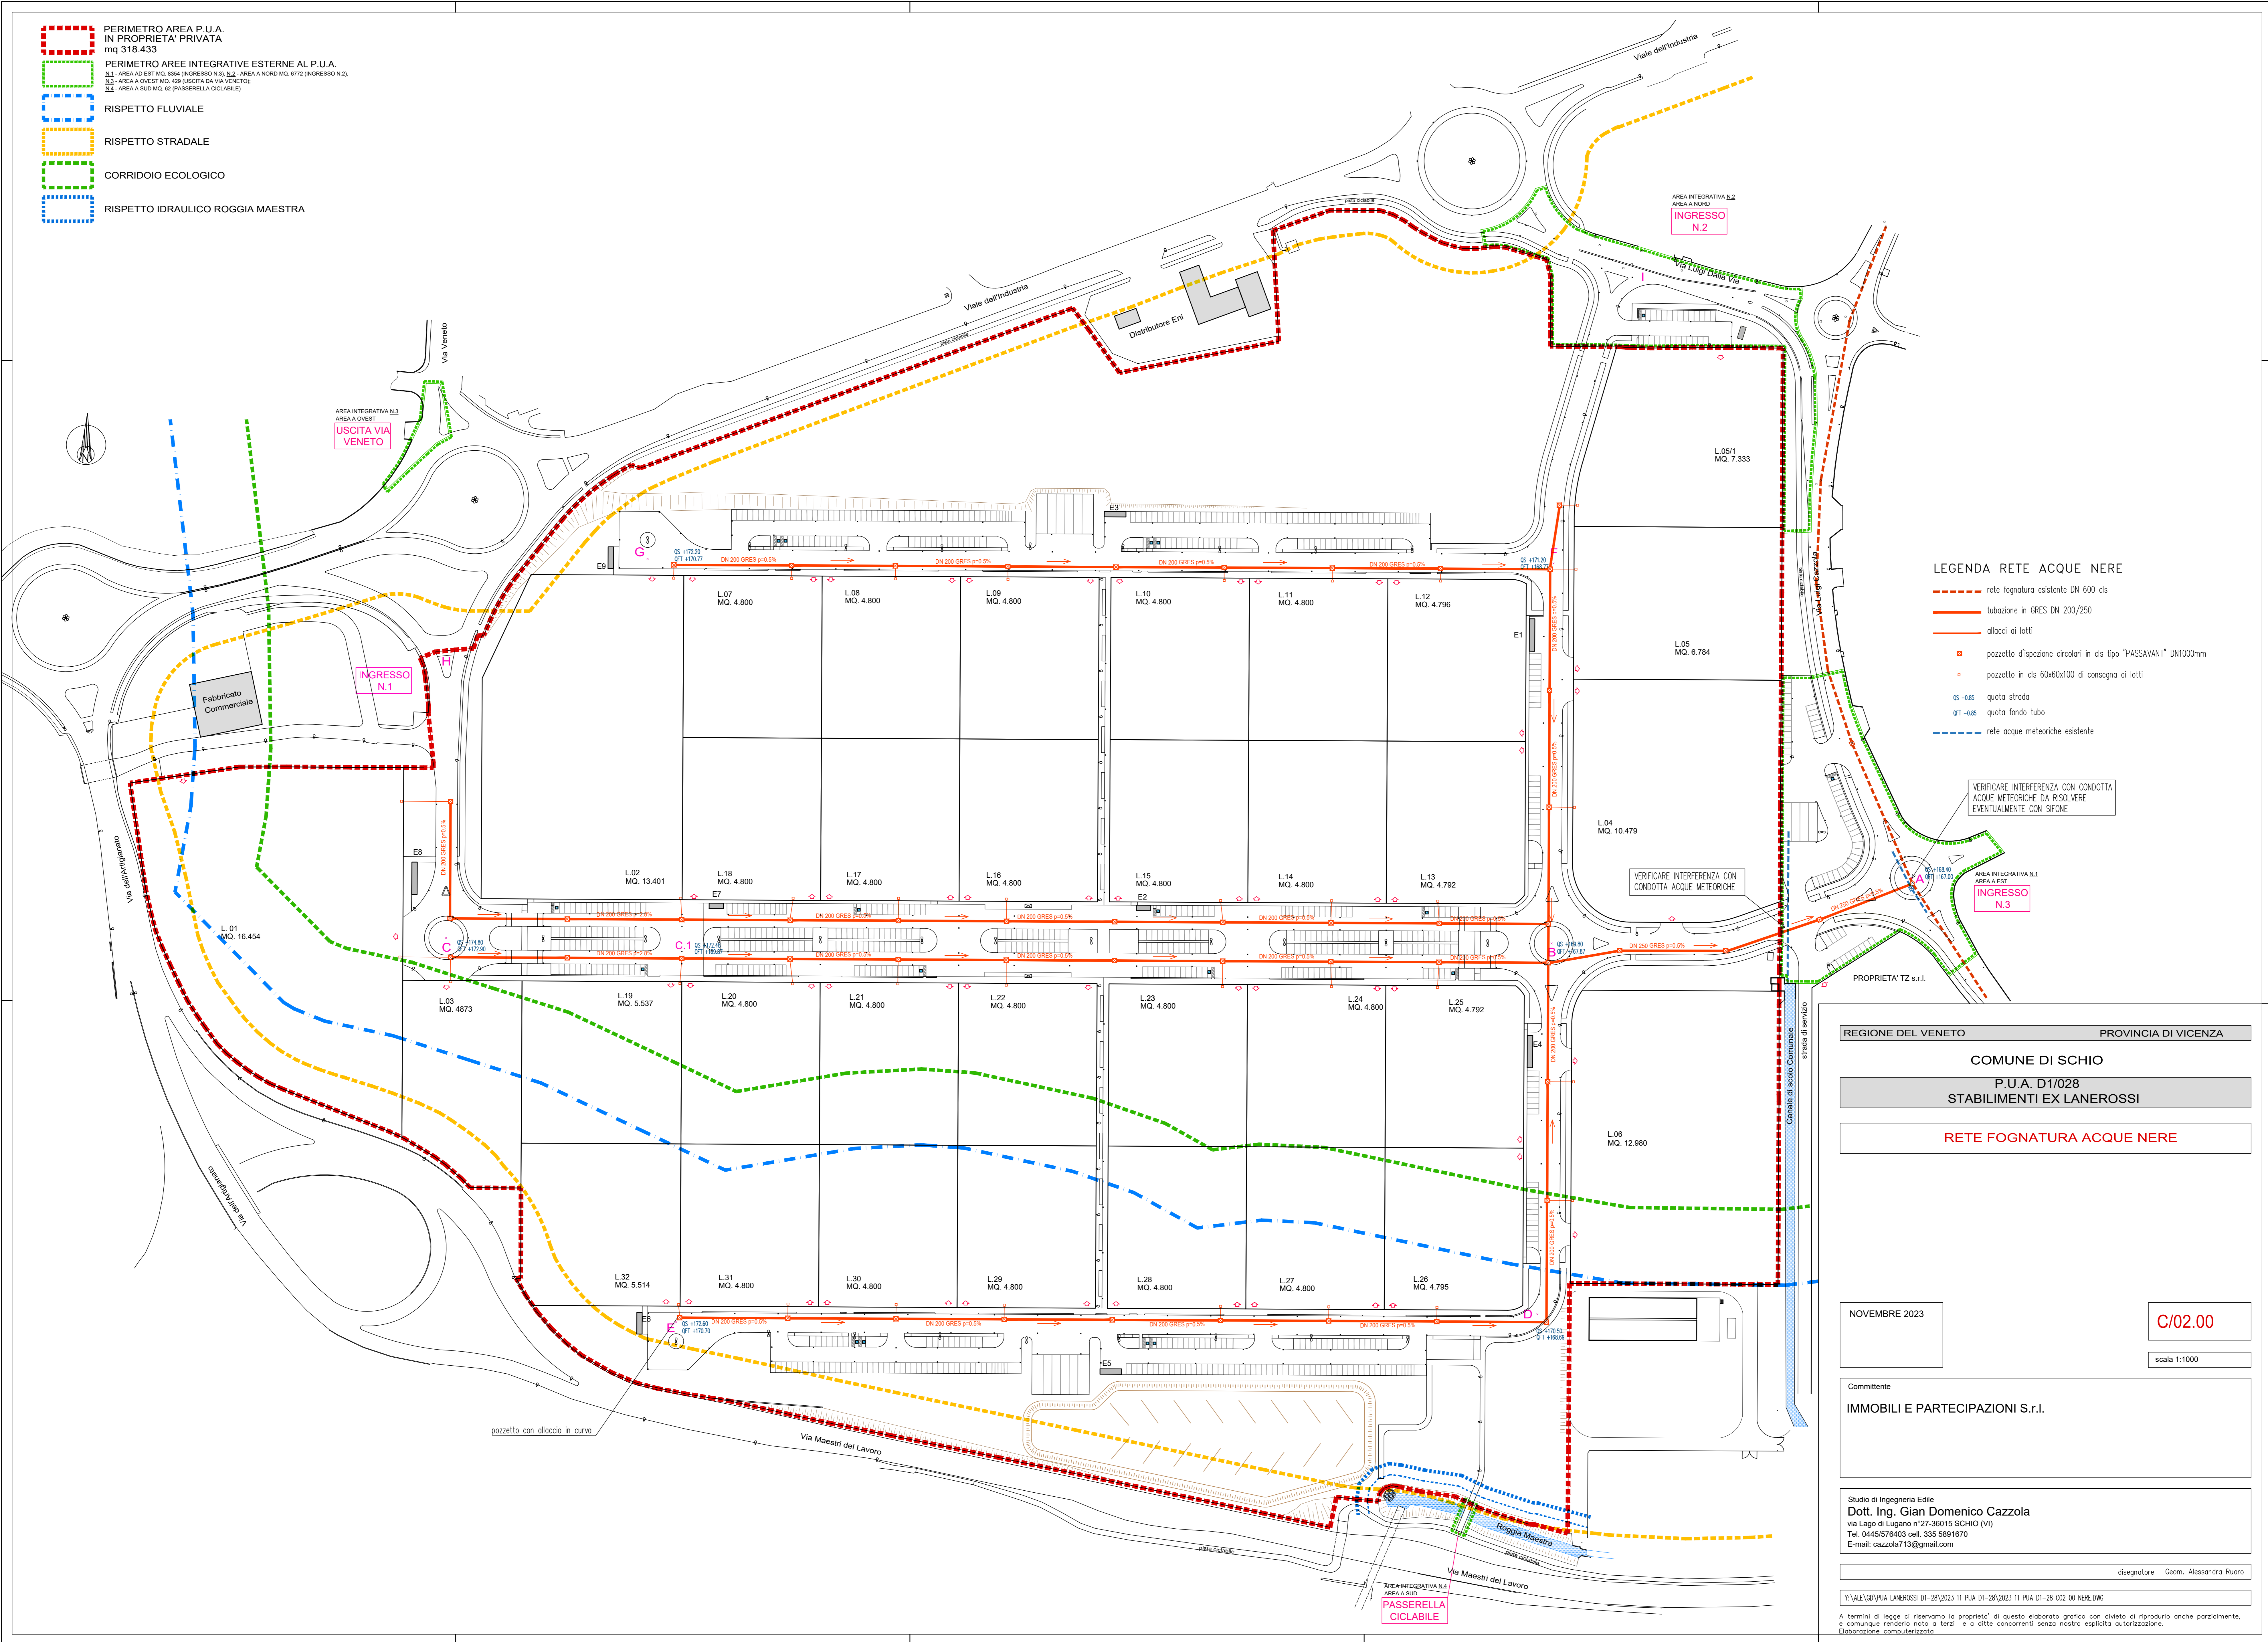

REGIONE DEL VENETO		PROVINCIA DI VICENZA	
COMUNE DI SCHIO			
P.U.A. D1/028 STABILIMENTI EX LANEROSI			
RETE FOGNATURA ACQUE NERE			
NOVEMBRE 2023		C/02.00	
scala 1:1000			
Committente IMMOBILI E PARTECIPAZIONI S.r.l.			
Studio di Ingegneria Edile Dott. Ing. Gian Domenico Cazzola via Lago di Lugano n°27-36015 SCHIO (VI) Tel. 0445/576403 cell. 335 5891670 E-mail: cazzola713@gmail.com			
disegnatore		Geom. Alessandra Ruaro	
Y:\VALE\20\PIA LANEROSI D1-28\2023 11 PUA D1-28\2023 11 PUA D1-28 C02 00 NERE.DWG A termini di legge ci riserviamo la proprietà di questo elaborato grafico con divieto di riprodurlo anche parzialmente, e comunque renderlo noto a terzi e a ditte concorrenti senza nostra esplicita autorizzazione.			

Protocollo n. 110609001 GE/2023/005477 del 28/12/2023 - Pag. 1 di 1