


- PERIMETRO AREA P.U.A. IN PROPRIETA' PRIVATA mq 318.433
- PERIMETRO AREE INTEGRATIVE ESTERNE AL P.U.A.
 - L1 AREA A EST MQ. 3034 (INGRESSO N.1) L2 AREA A NORD MQ. 6172 (INGRESSO N.2)
 - L3 AREA A OVEST MQ. 429 (USCITA DA VIA VENETO)
 - L4 AREA A SUD MQ. 12 (PASSERELLA CICLABILE)
- RISPETTO FLUVIALE
- RISPETTO STRADALE
- CORRIDOIO ECOLOGICO
- RISPETTO IDRAULICO ROGGIA MAESTRA

- LEGENDA RETE SNAM**
- condotta SNAM esistente
- LEGENDA RETE GASDOTTO**
- condotta GAS MP DN 150/100 esistente
 - condotta GAS MP DN 150/100 di progetto
 - allaccio ai letti con riduttore di pressione

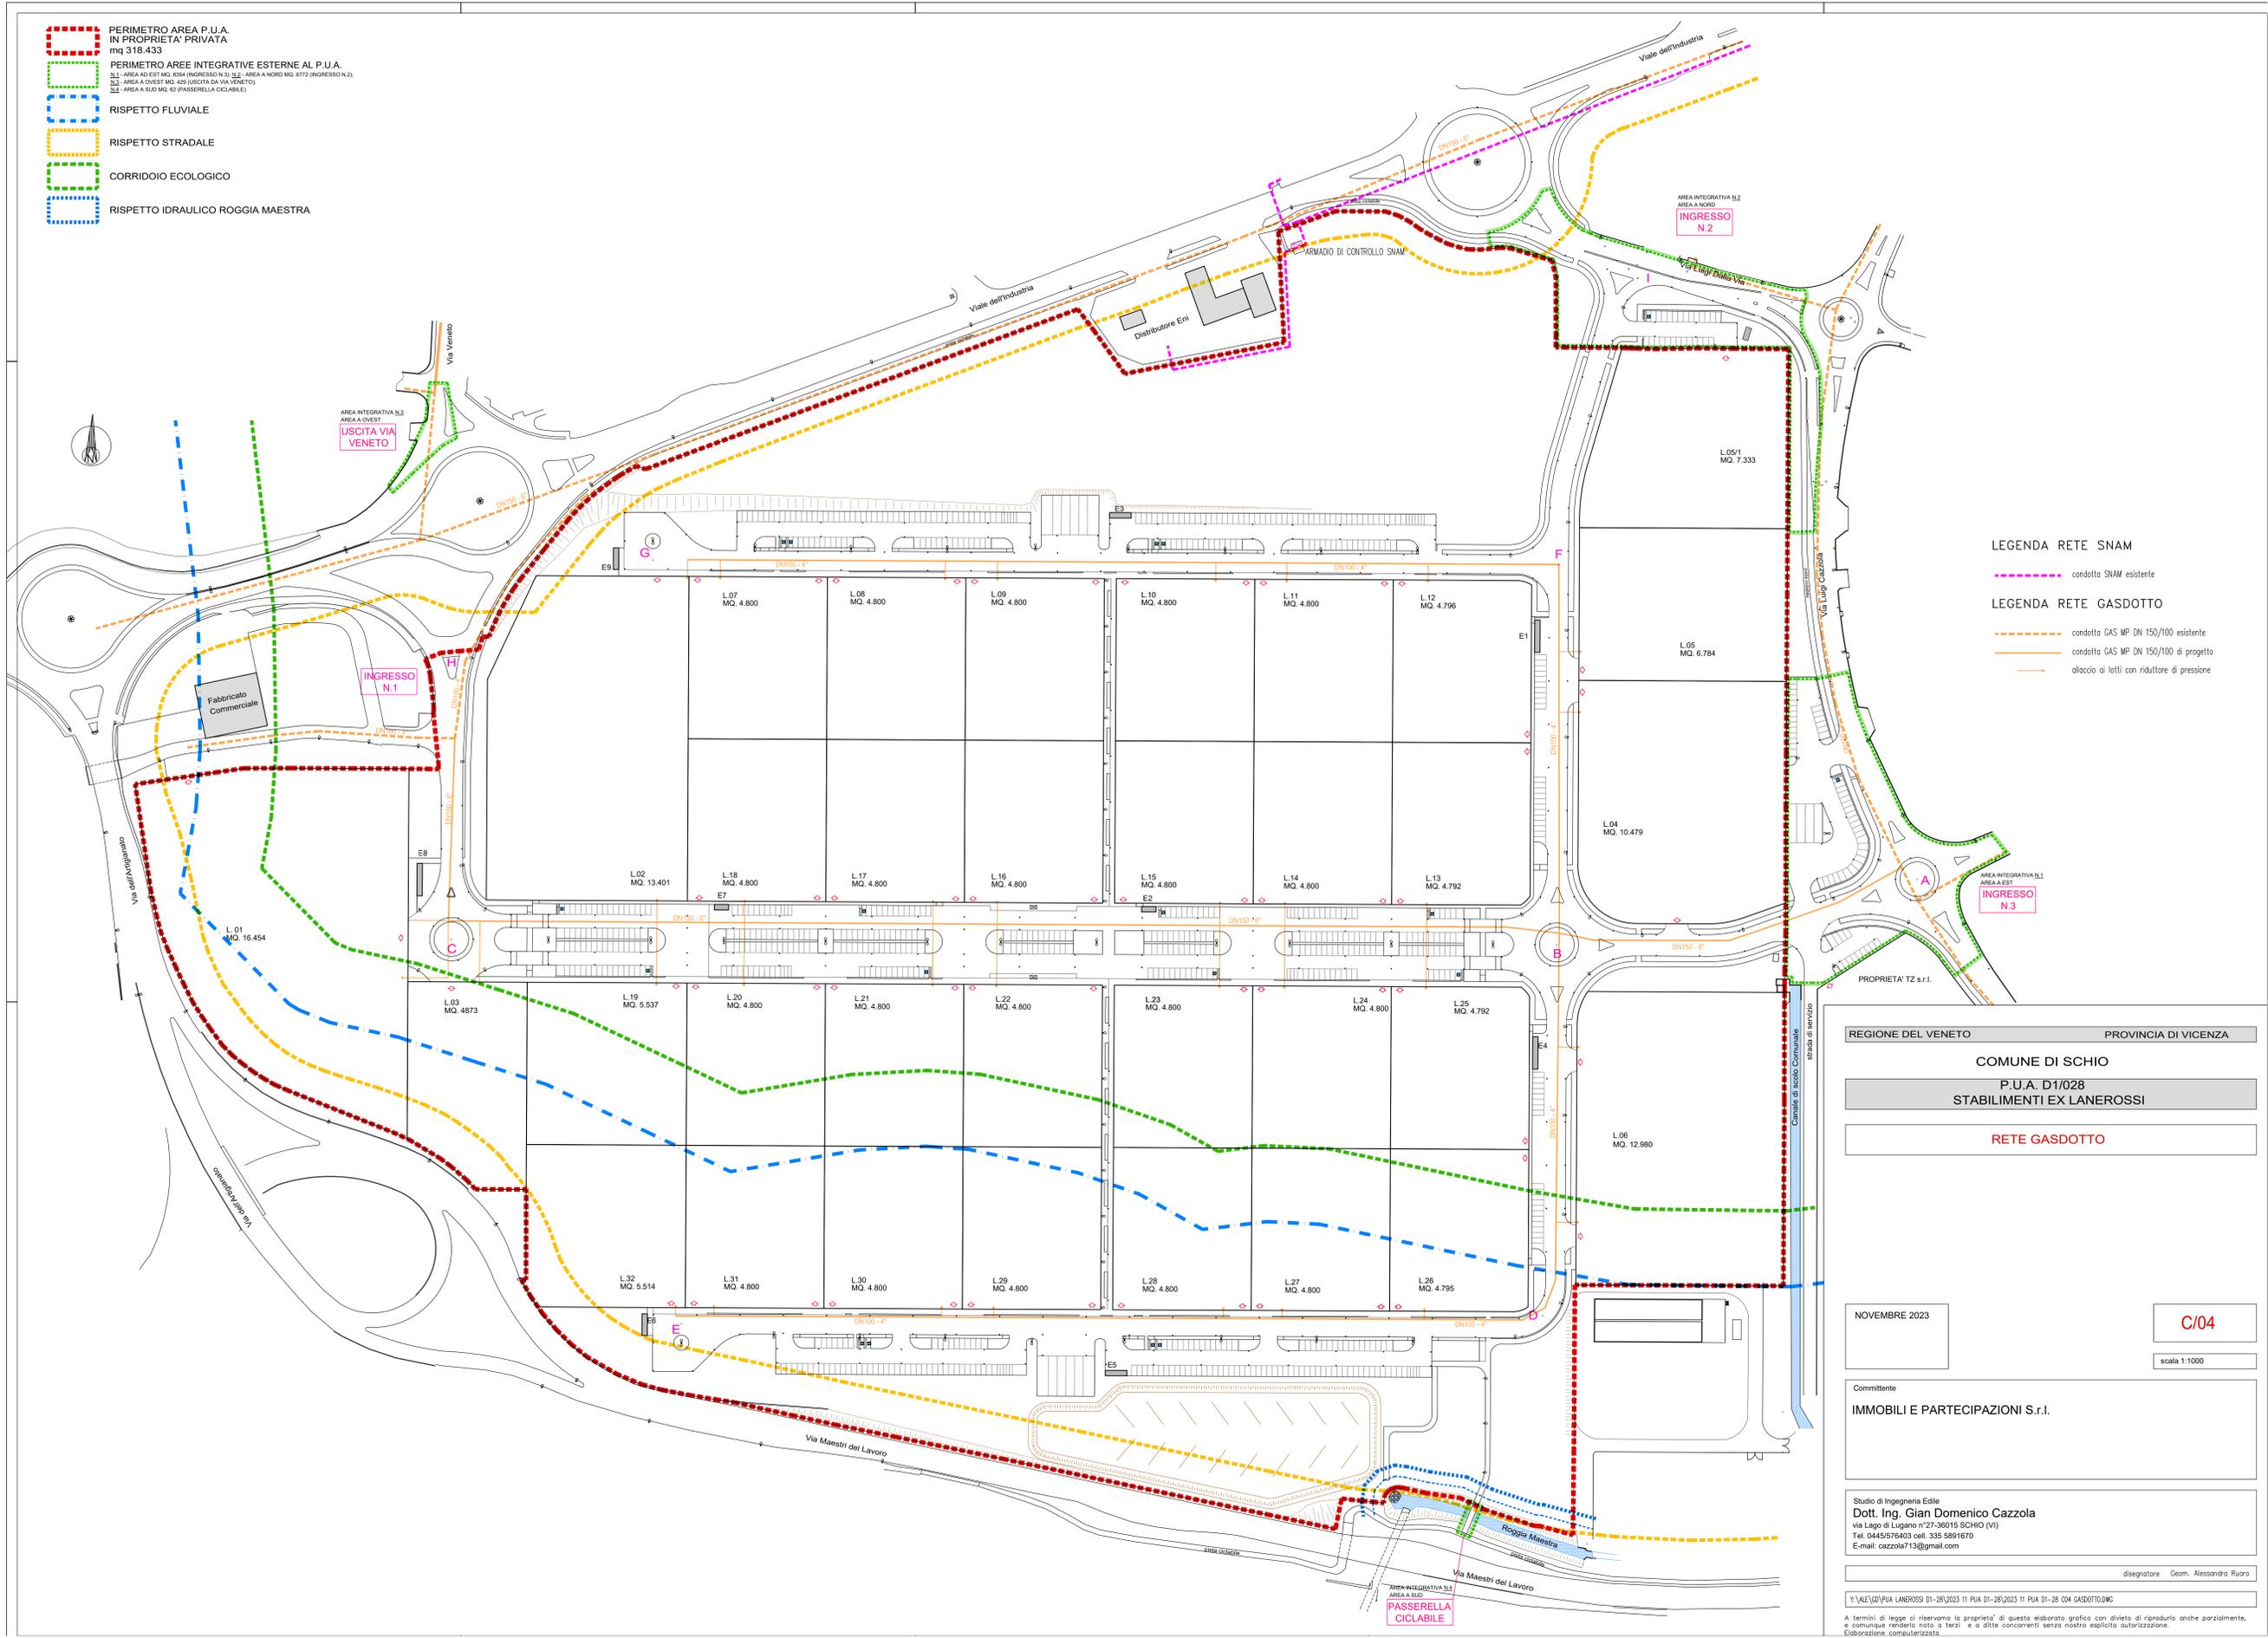

REGIONE DEL VENETO PROVINCIA DI VICENZA
 COMUNE DI SCHIO
 P.U.A. D1/028
 STABILIMENTI EX LANEROSI
 RETE GASDOTTO

NOVEMBRE 2023 C/04
 scala 1:1000

Committente
IMMOBILI E PARTECIPAZIONI S.r.l.

Studio di Ingegneria Edile
Dott. Ing. Gian Domenico Cazzola
 via Lago di Lugano n°27-36015 SCHIO (VI)
 Tel. 0445/576403 cell. 335 5831610
 E-mail: cazzola713@gmail.com

disegnatore Geom. Alessandro Ruzio

Y:\VALE\GDP\PIA LANEROSI D1-28\2023 11 PUA D1-28\2023 11 PUA D1-28 034 GASDOTTO.DWG
 A termini di legge si riserva la proprietà di questo elaborato grafico con divieto di riprodurlo anche parzialmente, e comunque renderlo noto a terzi e a ditte concorrenti senza nostra esplicita autorizzazione.
 Elaborazione computerizzata

Protocollo n. 114000001 GE/2023/065477 del 28/11/2023 - Pag. 1 di 1