


**LEGENDA**  
 Unità di altra ditta ed oggetto di altra pratica edilizia prot. n. 0282526 del 29/06/2023

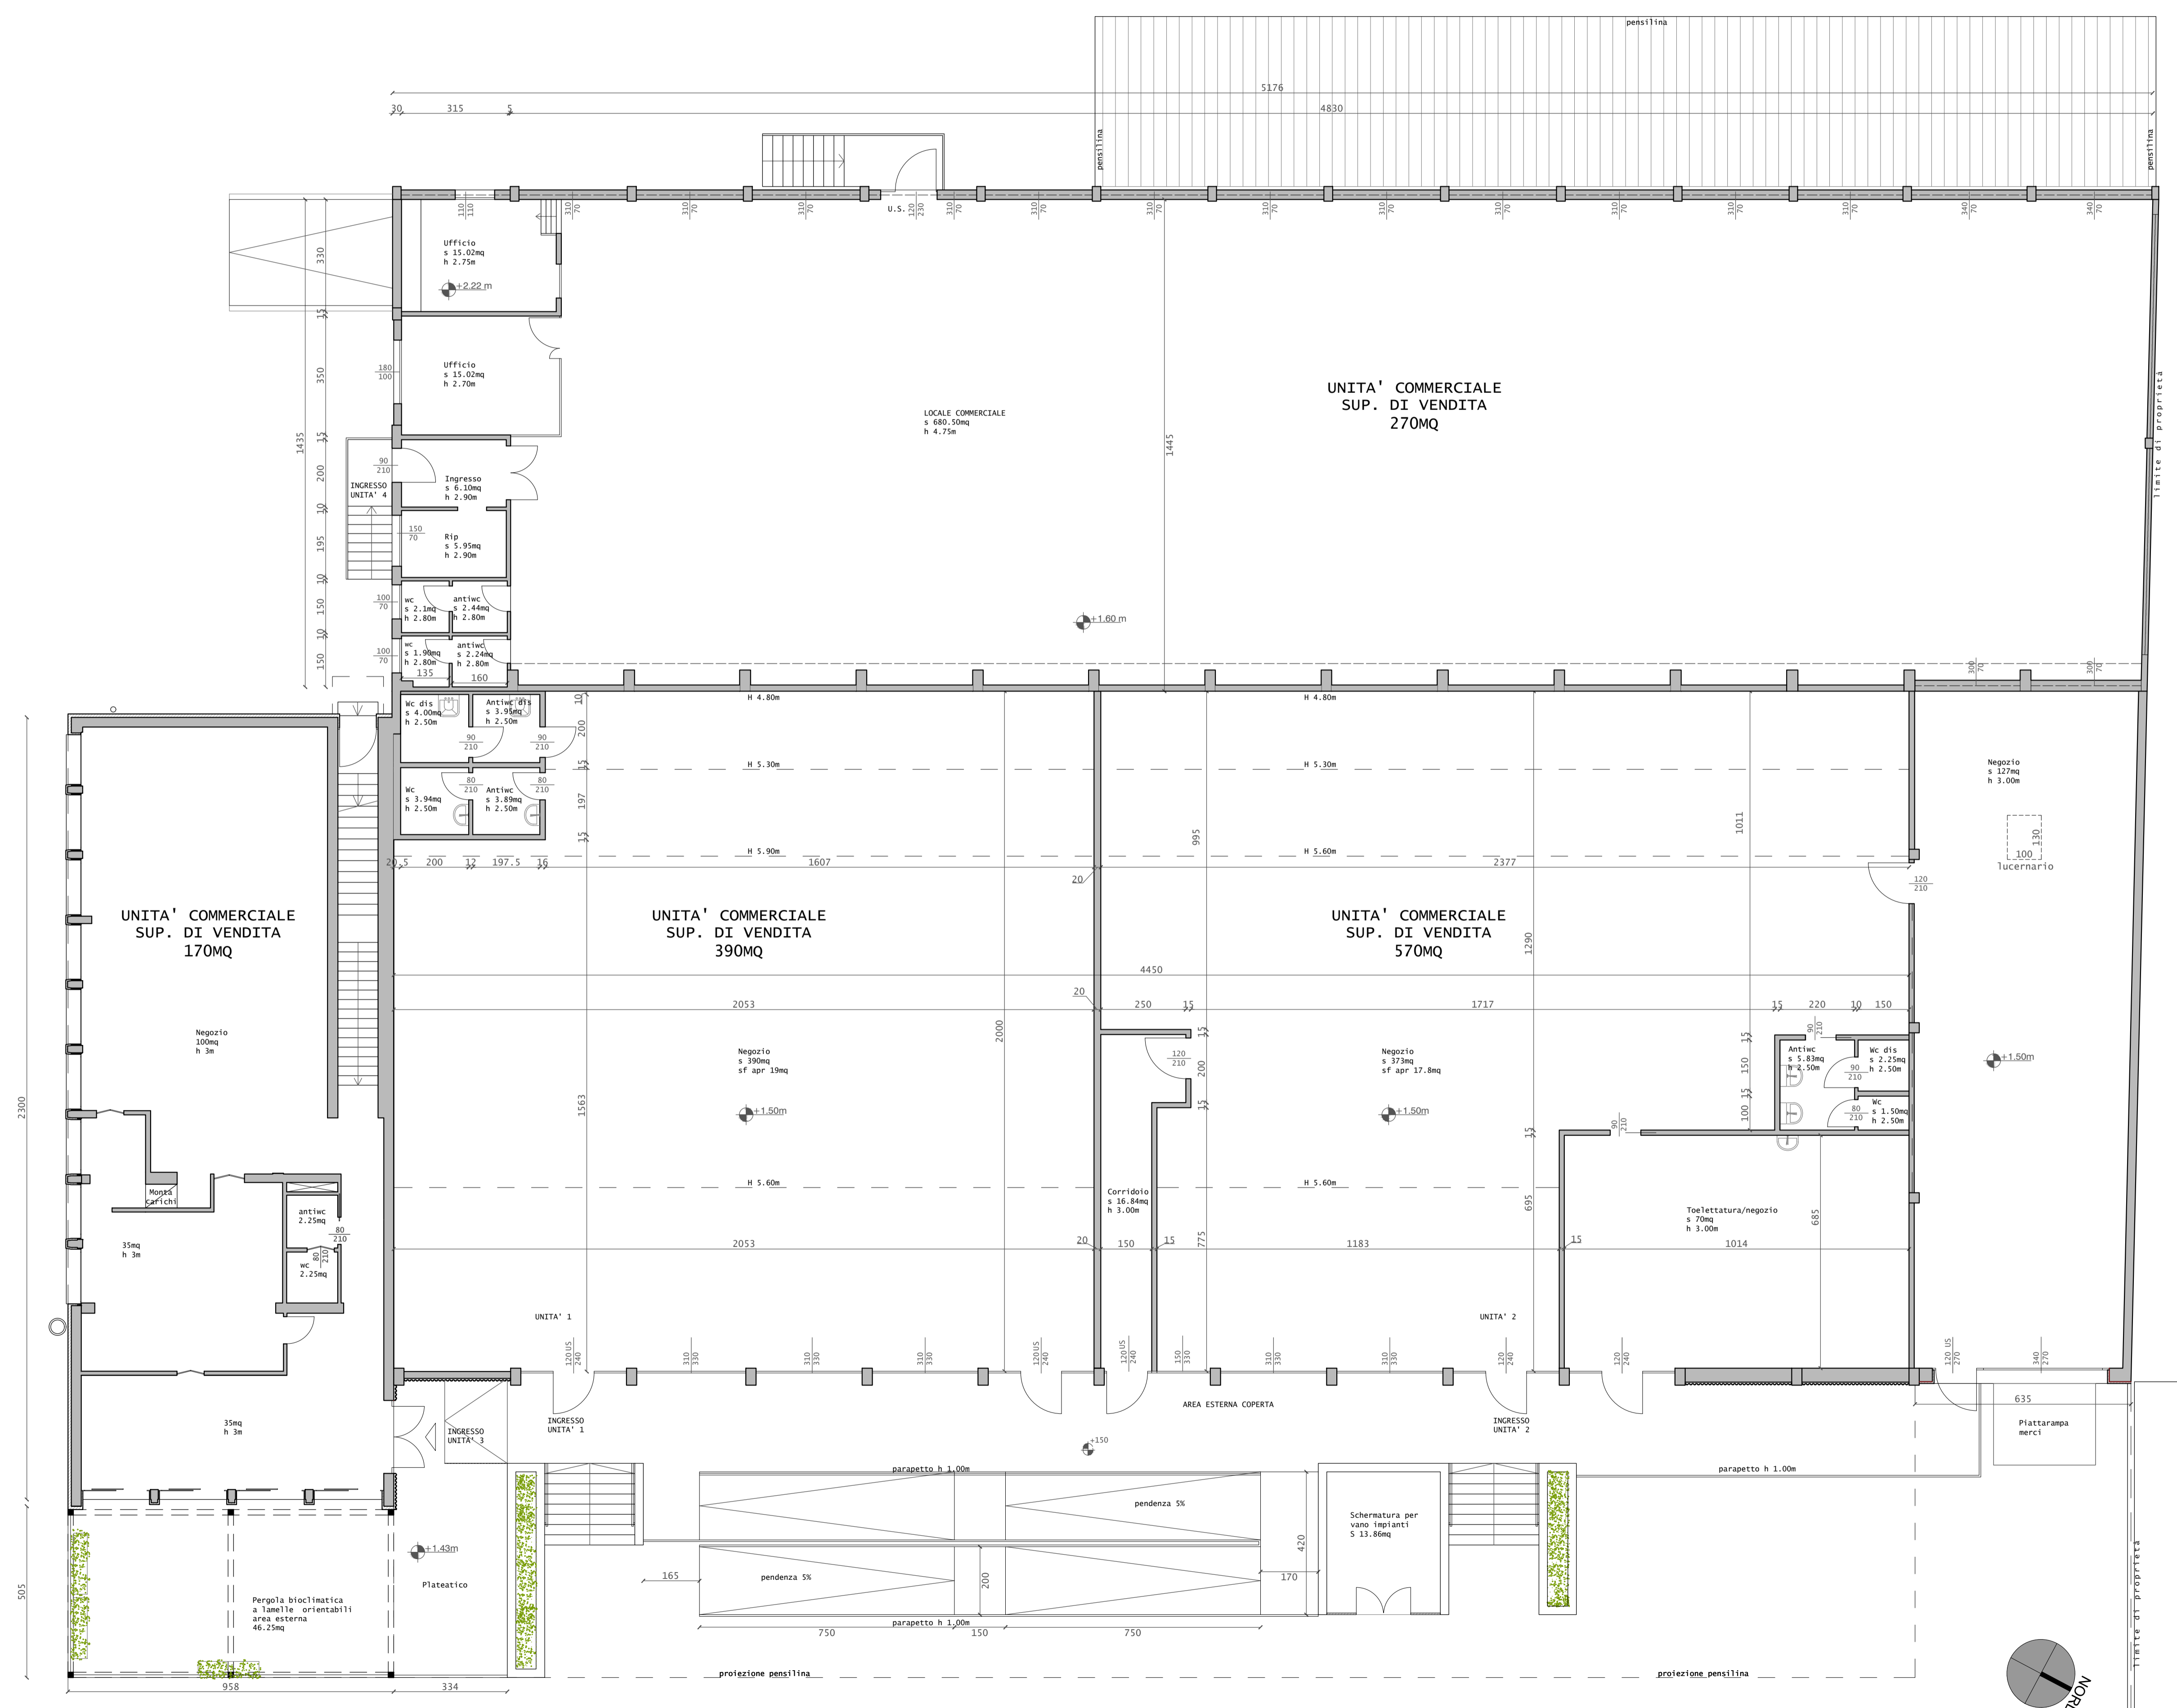

**OPERE DI MANUTENZIONE STRAORDINARIA  
IN UNITA' AD USO COMMERCIALE  
VIALE CRISPI 105-107**

comune Vicenza provincia Vicenza

COMMITTENTE: LC REAL ESTATE S.R.L.

**TAV. 4 STATO DI PROGETTO**  
4 **Plante**

Revis.	Data	Aggiornamenti	Redatto	Verificato	Approvato
0	APR 2024		FR	PM	FM

Scala 1:100 File: 469\_PD3\_R00 N° RIF 469/22 OTT 2022

Ing. HF Mogentale  
 IT'ING PROGETTI SRL  
 Via Udine 6 - 35142 - PADOVA  
 T+39.049.807.82.48 F+39.049.645.16.97

LC Real Estate S.r.l.

RIPRODUZIONE ANCHE PARZIALE VIETATA SENZA AUTORIZZAZIONE - PROPRIETA' PRIVATA A TERMINI DI LEGGE VIGENTE