

STATO ATTUALE

ILLUMINAZIONE PER LOCALI AD USO PRODUTTIVO
D.LGS 626/94, ART 33 c8, come modificato dal DLGS 242/96 ART 16, c7

SUPERFICIE FINESTRATA ILLUMINANTE
1/10 SUP. CALPESTIO SINO A 1000mq
1/12 SUP. ECCEDENTE A 1000mq

690,00mq /10=69,00mq sup. minima illuminante


SUPERFICIE FINESTRATA APRIBILE:
1/20 SUP. CALPESTIO SINO A 1000mq
1/24 SUP. CALPESTIO ECCEDENTE 1000mq

690,00mq/20=34,50mq sup. minima apribile

SUP. FIN. ILLUMINANTE:	SUP. FIN. ILL. APRIBILE:
39,52+	16,31+
25,28+	2,78+
25,46+	2,78+
25,17+	2,78+
11,18+	2,40+
7,00+	7,65+
2,72+	8,58+
8,05+	43,28mq > 34,50mq
22,50	
166,80mq > 69,00mq	

PLANIMETRIA STATO ATTUALE

PIANTA
Scala 1:100

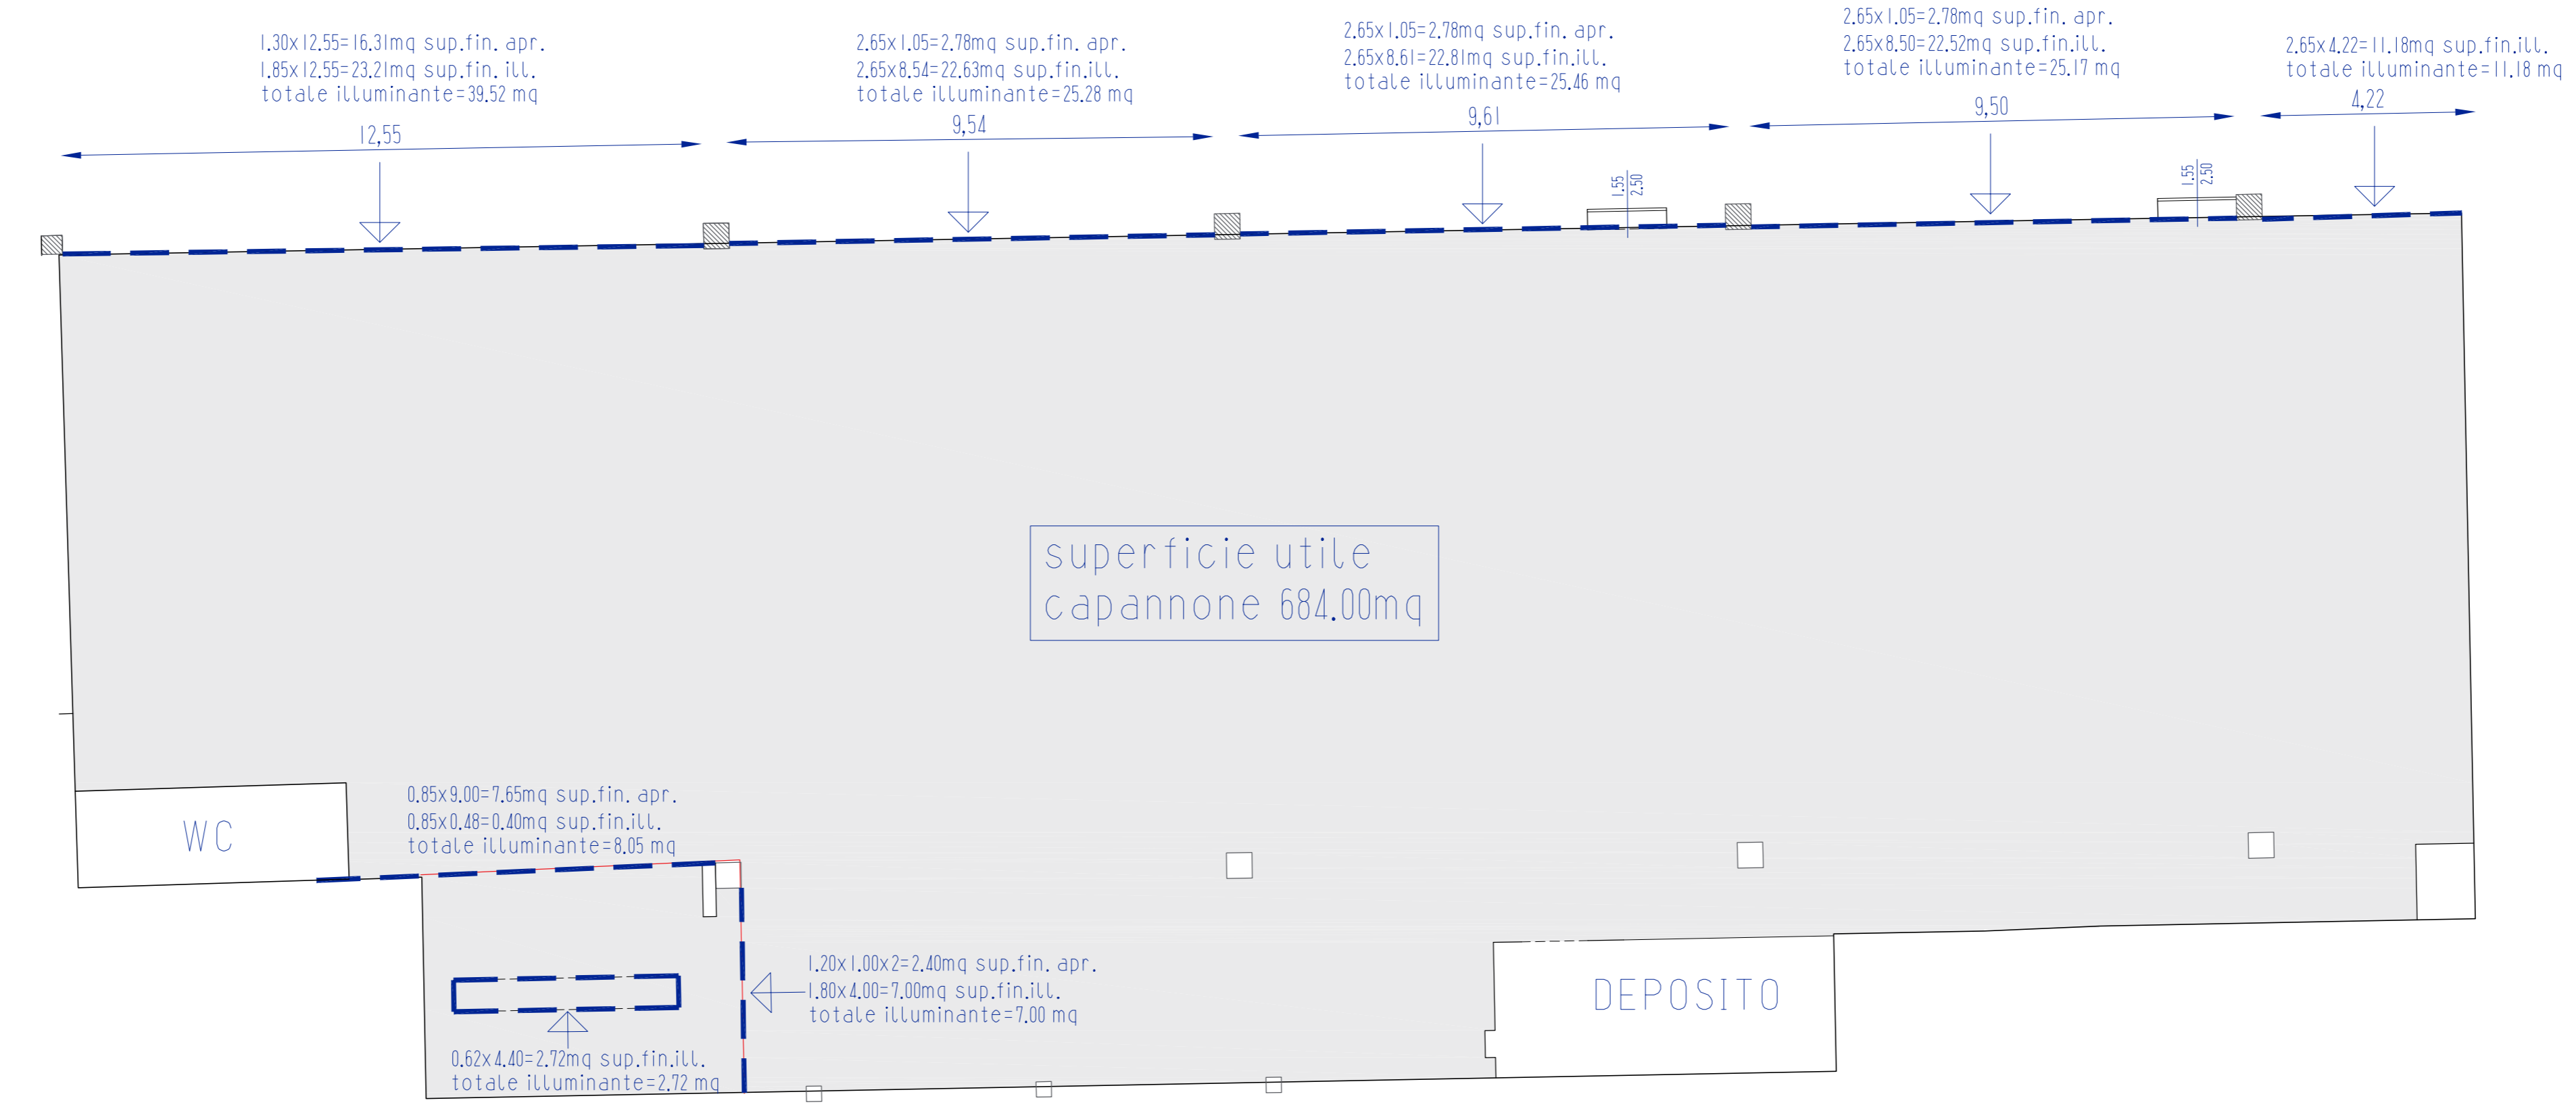

STATO DI PROGETTO

ILLUMINAZIONE PER LOCALI AD USO PRODUTTIVO
D.LGS 626/94, ART 33 c8, come modificato dal DLGS 242/96 ART 16, c7

SUPERFICIE FINESTRATA ILLUMINANTE
1/10 SUP. CALPESTIO SINO A 1000mq
1/12 SUP. ECCEDENTE A 1000mq

684,00mq /10=68,40mq sup. minima illuminante

SUPERFICIE FINESTRATA APRIBILE:
1/20 SUP. CALPESTIO SINO A 1000mq
1/24 SUP. CALPESTIO ECCEDENTE 1000mq

684,00mq/20=34,20mq sup. minima apribile

SUP. FIN. ILLUMINANTE:	SUP. FIN. ILL. APRIBILE:
39,52+	16,31+
25,28+	2,78+
25,46+	2,78+
25,17+	2,78+
11,18+	2,40+
7,00+	7,65+
2,72+	34,70mq > 34,20mq
8,05+	
144,30mq > 68,00mq	

PLANIMETRIA STATO DI PROGETTO

PIANTA
Scala 1:100

Comune di PIANEZZE Provincia di VICENZA	
ADEGUAMENTO SERVIZI IGIENICI ESISTENTI E MODIFICHE PROSPETTICHE DI UN IMMOBILE INDUSTRIALE sito a Pianezze (VI) in Via Alcide De Gasperi n.33E	
tavola	STATO PROGETTO - SUP.FINESTRATE PLANIMETRIE
	SCALA - varie
il committente	ATLAS ITALIA SRL Via Alcide de Gasperi n.33E 36060 Pianezze (VI)
il tecnico	Studio Tecnico Scomazzon geom. Valentino via A. de Gasperi n. 7 36064 Mason Vicentino (VI) Tel&Fax: 0424 590766 Email: studio.scomazzon@gmail.com
Tav. n°	5
Data :	FEBBRAIO 2024