



Protecolo p. V/1600prov.1 GE/2024/0018306 del 16/04/2024 - Pag. 1 di 1

PIANTA IMPIANTO DEPURAZIONE

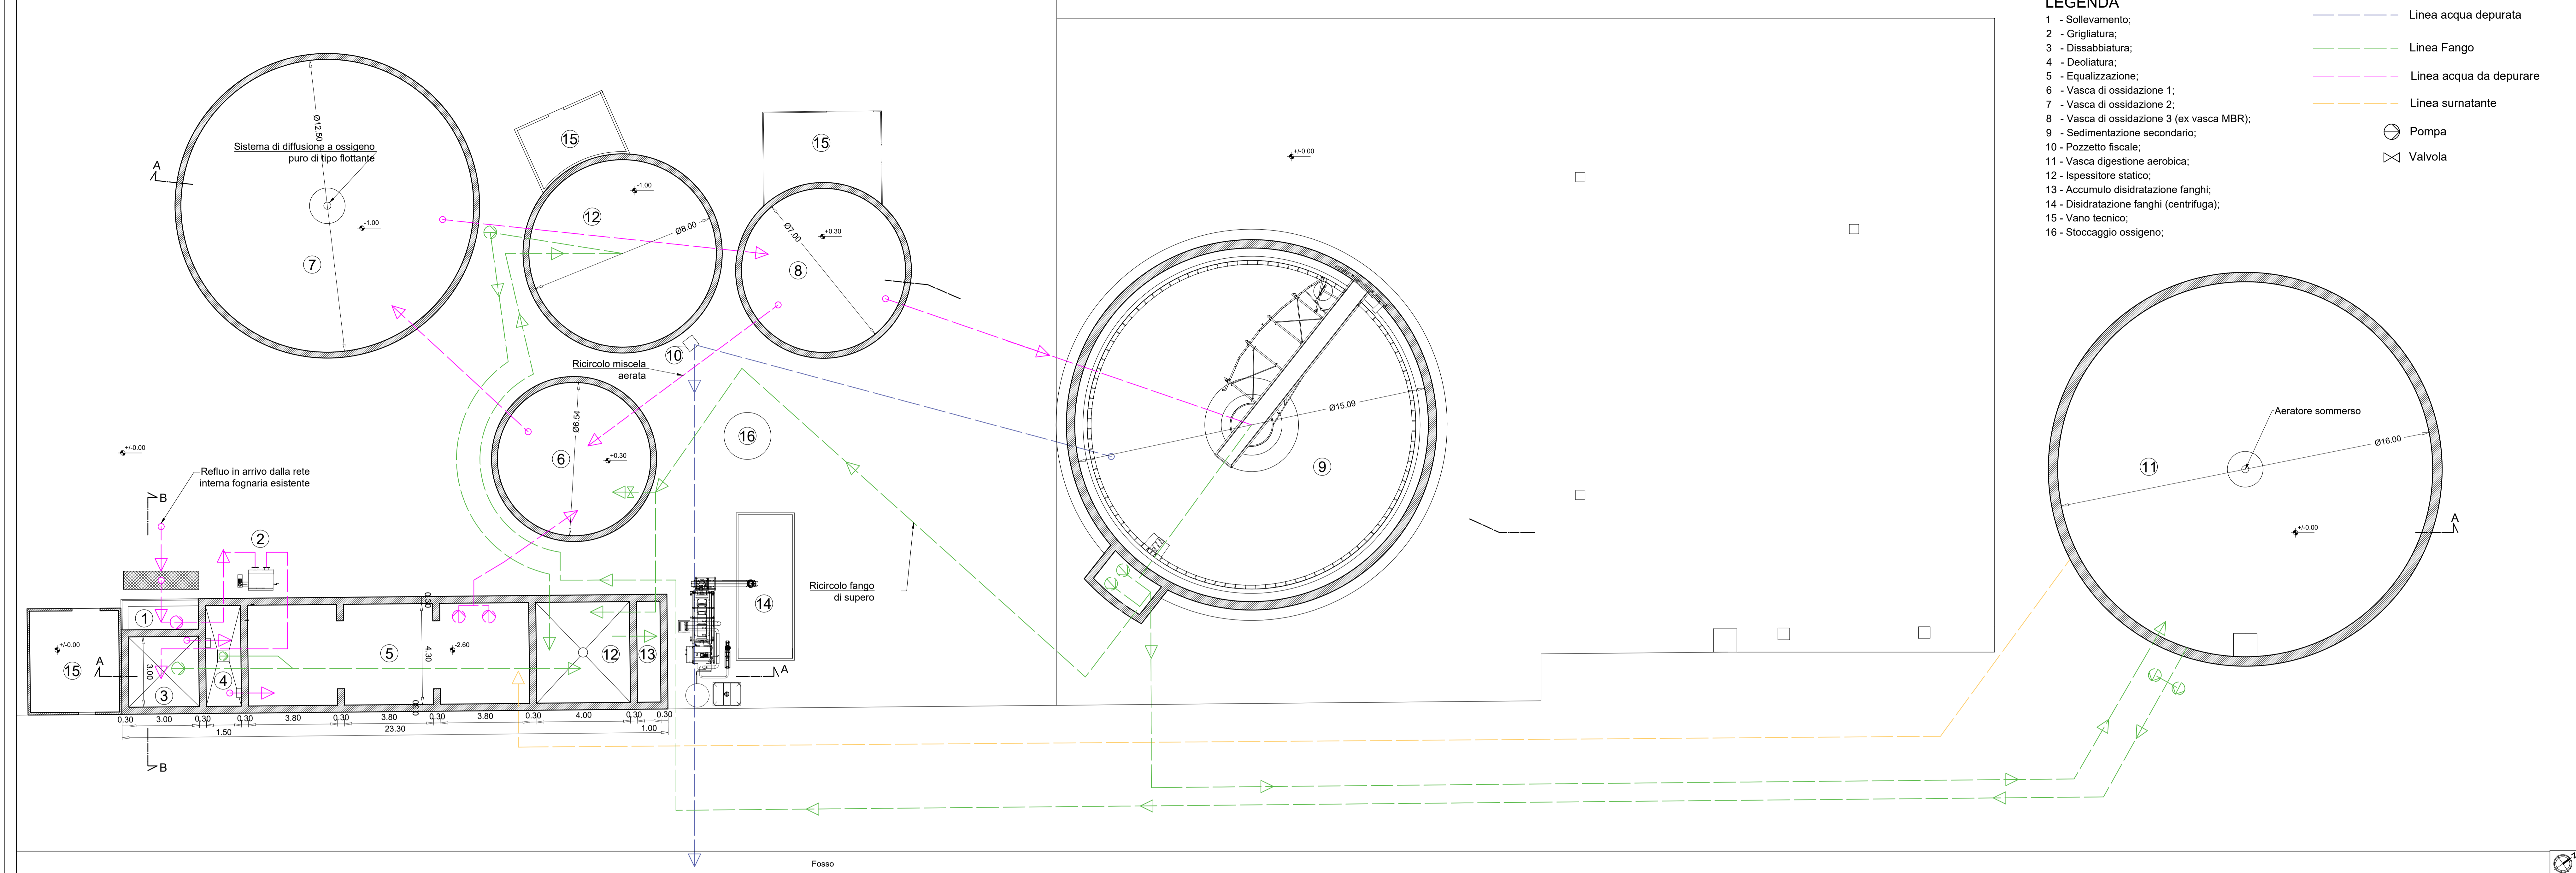

- LEGENDA**
- 1 - Sollevamento;
 - 2 - Grigliatura;
 - 3 - Dissabbiatura;
 - 4 - Deoliatura;
 - 5 - Equalizzazione;
 - 6 - Vasca di ossidazione 1;
 - 7 - Vasca di ossidazione 2;
 - 8 - Vasca di ossidazione 3 (ex vasca MBR);
 - 9 - Sedimentazione secondario;
 - 10 - Pozzetto fiscale;
 - 11 - Vasca digestione aerobica;
 - 12 - Ispessitore statico;
 - 13 - Accumulo disidratazione fanghi;
 - 14 - Disidratazione fanghi (centrifuga);
 - 15 - Vano tecnico;
 - 16 - Stoccaggio ossigeno;
- Linea acqua depurata
 - Linea Fango
 - Linea acqua da depurare
 - Linea surmatante
 - ⊙ Pompa
 - ⊠ Valvola

SEZIONE/PROFILO IDRAULICO IMPIANTO DEPURAZIONE

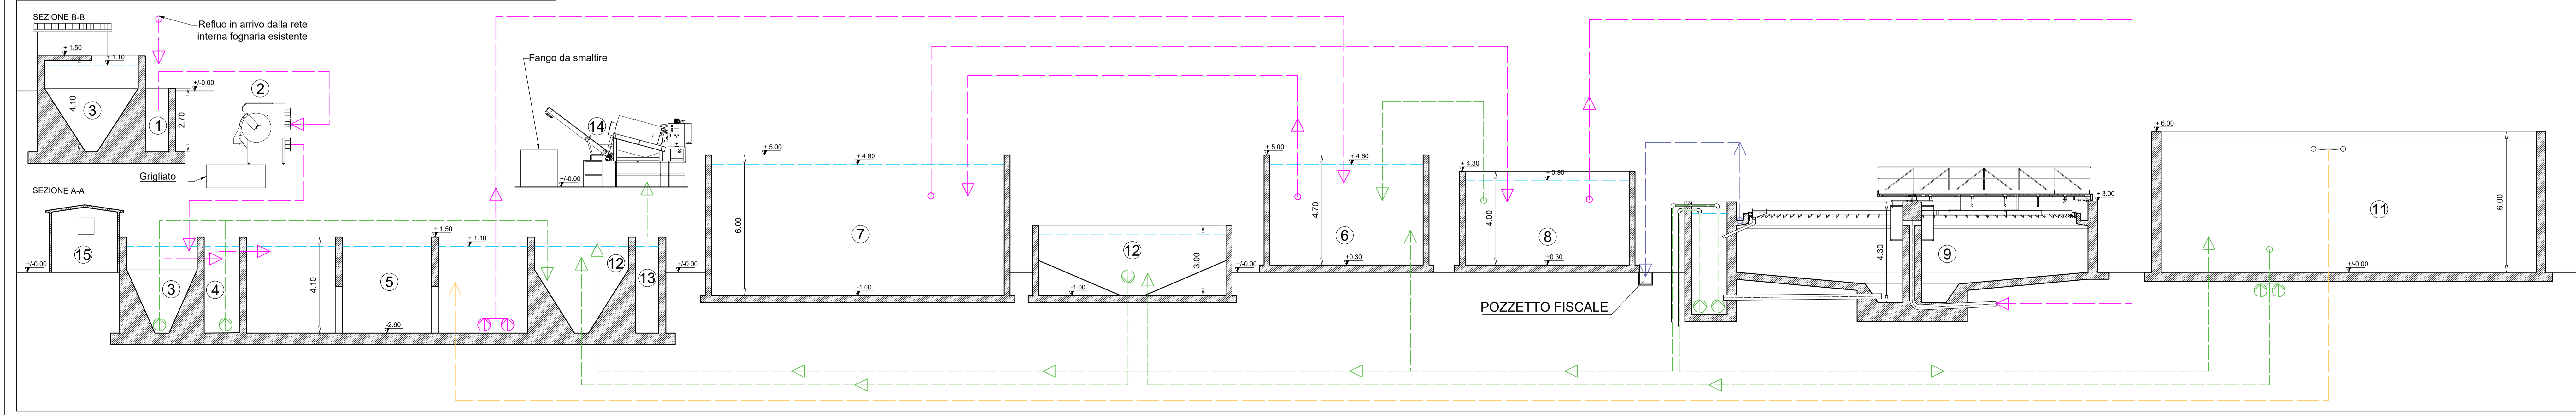

VAN - ECO

VAN-ECO di Vanzini Fausto & C. snc - Via A. Costa, 12 - 46037 Roncoferaro
 Tel. +39 3356348945 - Telefax +39 0376663562 - info@van-eco.it

01	10-08-21	EMISSIONE
N.	DATA	COMMENTI
DISEGNATO DA: M.M. DATA: Agosto 2021		
UNICA SCALA: 1:100		
COMMITTENTE:		OGGETTO:
ORTI DEI BERICI S.c.a.		PIANTA E SEZIONE IMPIANTO DI DEPURAZIONE ACQUE REFLUE
INDIRIZZO: Via E. Ferrari 6/8 - Pojana Maggiore (VI)		

Questo disegno è di proprietà di VAN-ECO e' vietata la riproduzione o la divulgazione a terzi senza autorizzazione.