



**IMPIANTO PER IL RECUPERO DI RIFIUTI NON PERICOLOSI - INERTI DA COSTRUZIONE E DEMOLIZIONE**

per le operazioni di  
**R13, R12 e R5**

sito in  
**Comune di Grisignano di Zocco (VI), Via Serenissima snc**

Procedura di Verifica di Assoggettabilità e Valutazione di Impatto Ambientale ai sensi dell'art. 19 del D.Lgs. n. 152/2006 e s.m.l.

ELABORATO	TITOLO ELABORATO	Data:
VT.03 REV.00	Layout di Impianto	Novembre 2024

PROPONENTE:



STRUTTURA DI COORDINAMENTO DELLA COMMESSA:





PROGETTISTA ESTENSORE RESPONSABILE DELL'ELABORATO:



EMISSIONE	DATA	REDATTO	VERIFICATO	APPROVATO	NOTE
00	11/2024	LL - LR	AC - AP	AC - AP - DRB	Prima Emissione - Verifica Assoggettabilità alla VIA

Questo documento costituisce proprietà intellettuale di Studio Calore S.r.l. e come tale non potrà essere copiato, riprodotto o pubblicato, tutto od in parte, senza il consenso scritto dell'autore (legge 22/04/1941 n. 633, art. 2875 e segg. C.C.)

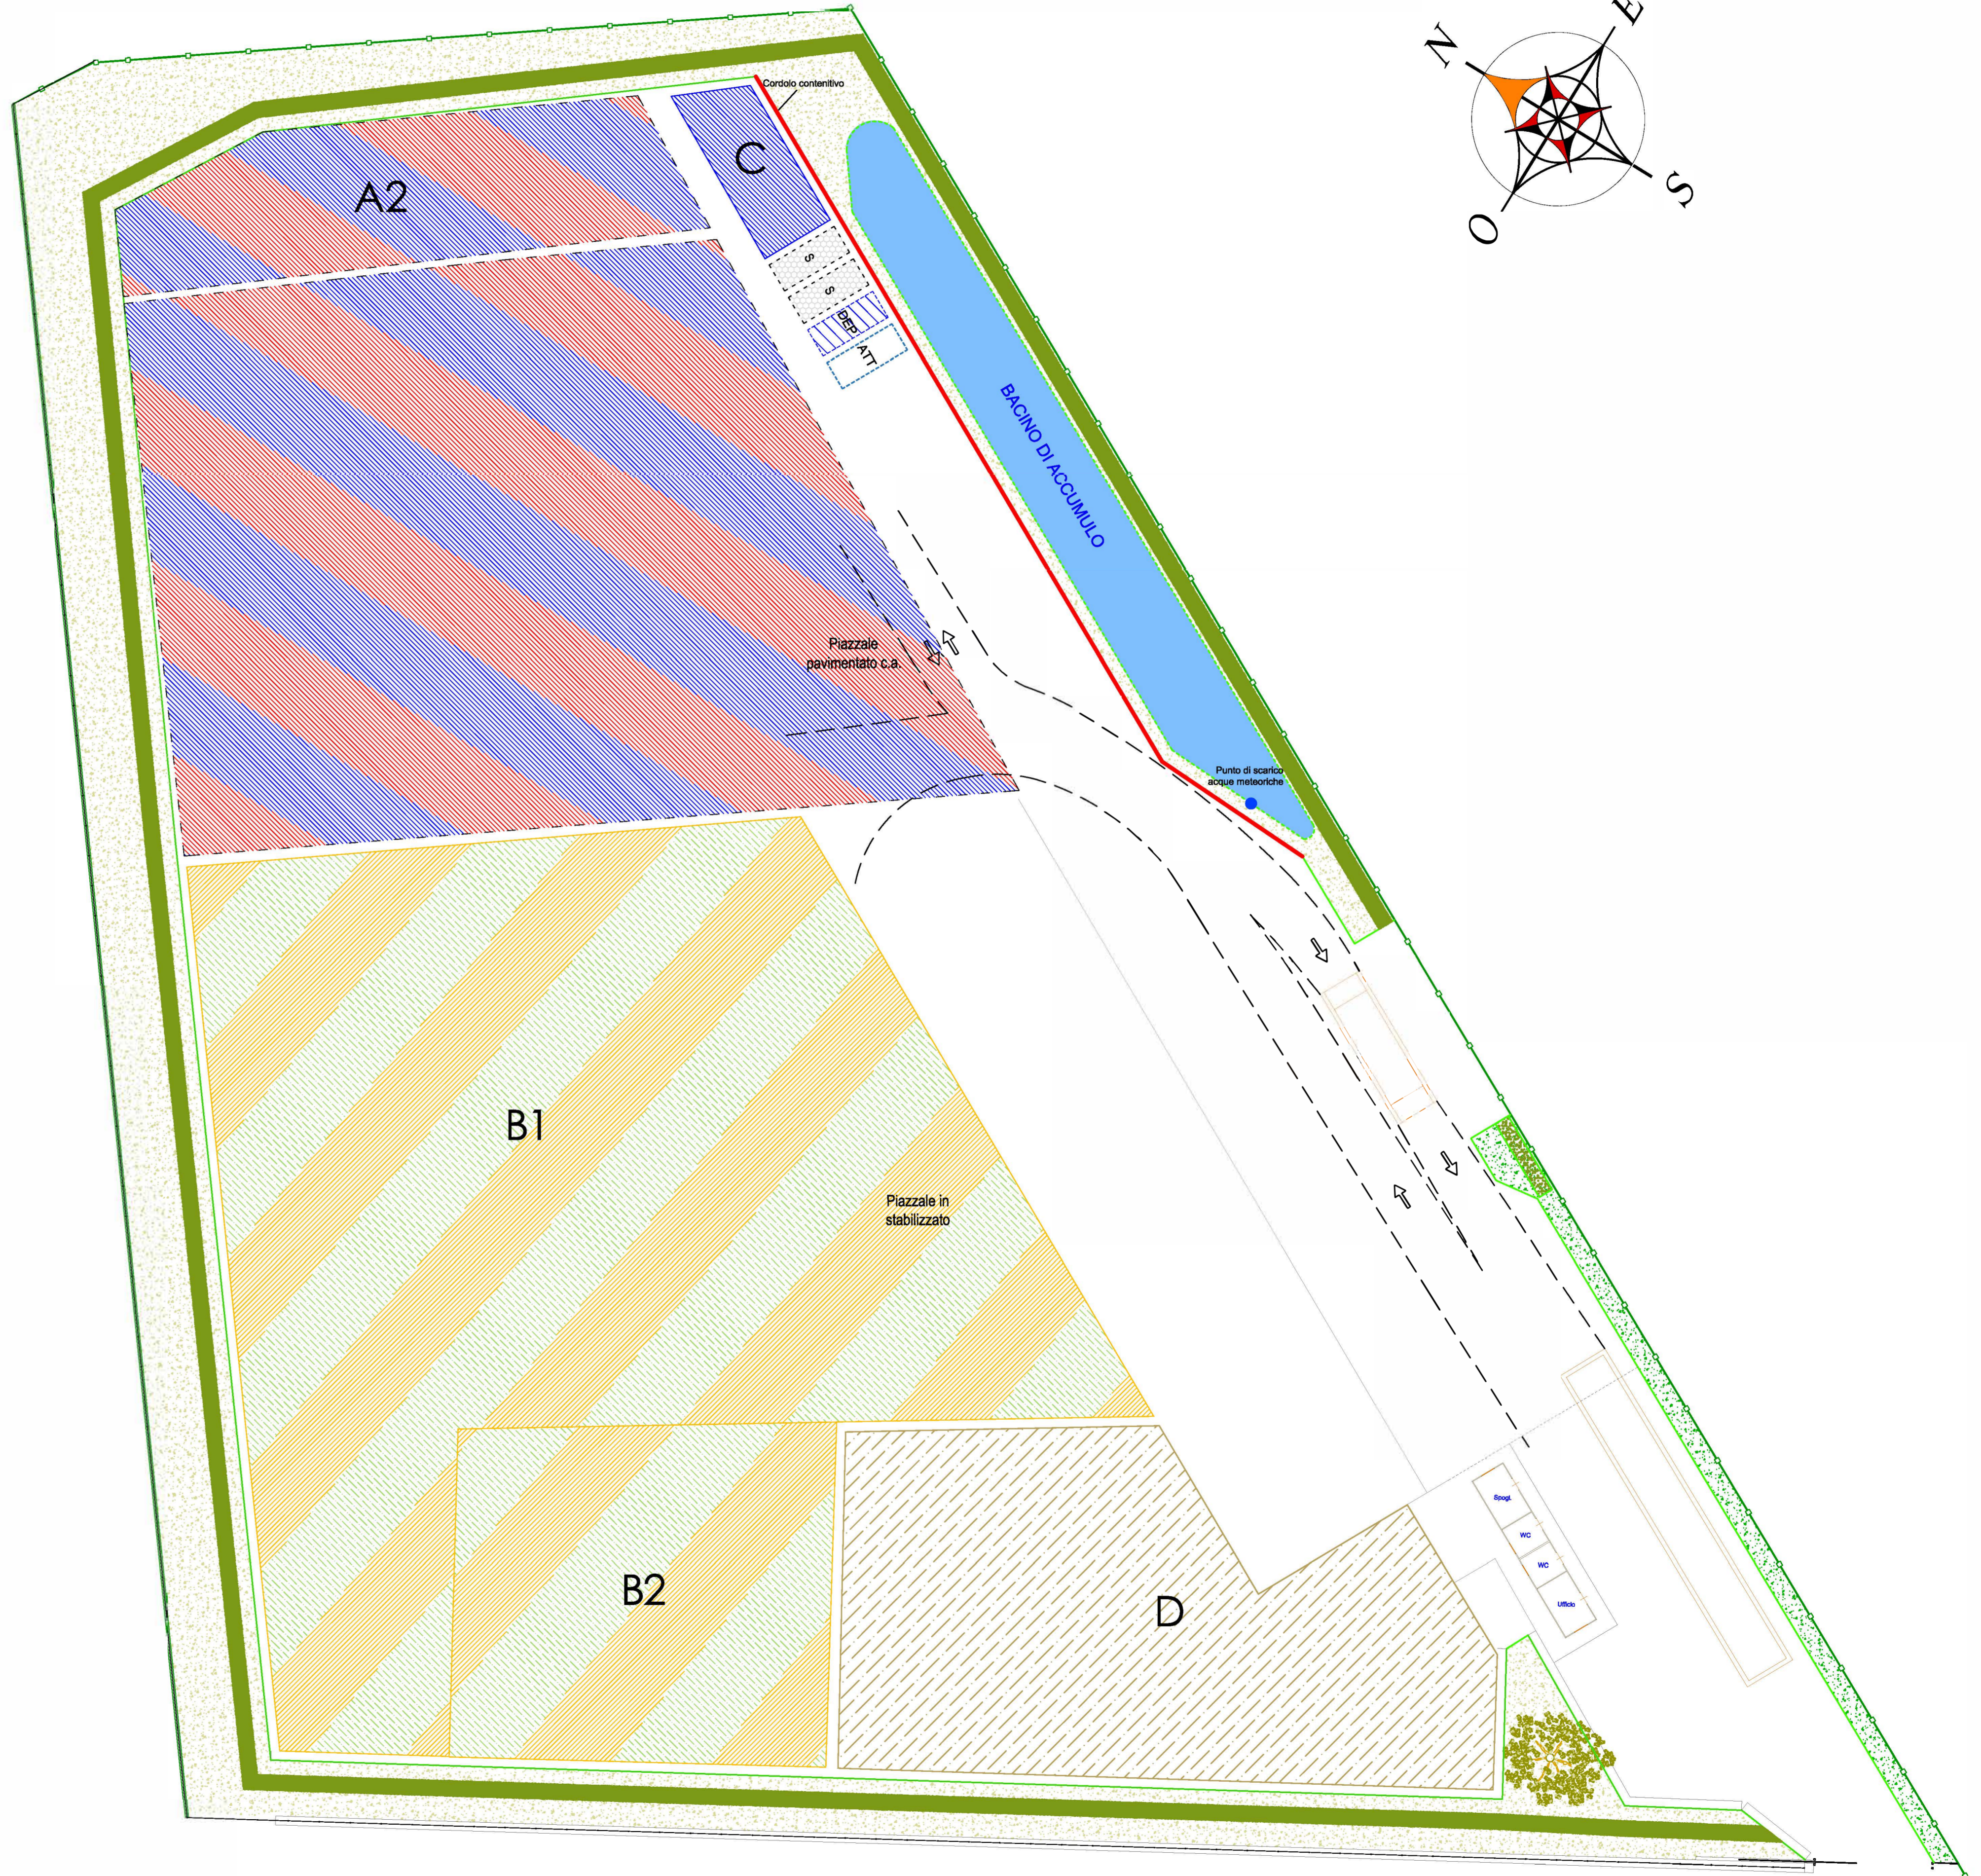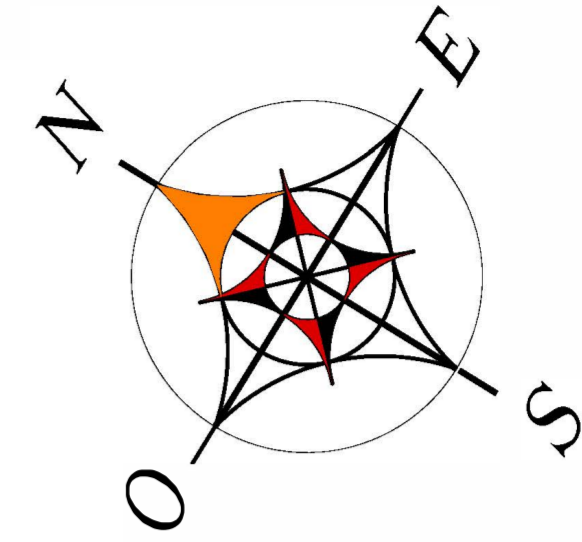

SIGLA	DESCRIZIONE	SUPERFICIE (mq)
A2	AREA CONFERIMENTO, STOCCAGGIO e TRATTAMENTO - area per il conferimento, stoccaggio e per il trattamento R12 di rifiuti con CER vari autorizzati (ad esclusione di quelli specificati in "A2" e "C") ai sensi del DM 12/7/2024	1.782
A2	AREA CONFERIMENTO, STOCCAGGIO e TRATTAMENTO - area per il conferimento, stoccaggio e per il trattamento R12 di rifiuti con CER vari autorizzati - filiera caso per caso 184 ter D.lgs. 152/2006	335
B1	AREA STOCCAGGIO - per i rifiuti trattati in attesa di caratterizzazione - DM 12/7/2024	2.242
B2	AREA STOCCAGGIO - per EoW (accertamento analitico conforme) - DM 12/7/2024	557
B2	AREA STOCCAGGIO - per i rifiuti trattati in attesa di caratterizzazione - Caso per Caso art. 184 ter D.lgs. 152/2006	557
C	AREA STOCCAGGIO - area per la messa in riserva R13 /R12 <sup>ACC</sup> in casse/cassoni dei rifiuti con CER: 150101 - 150102 - 150103 - 150104 - 150107 - 170201 - 170202 - 170203 - 170603* - 170604 - 170602 - 190112 - 191202 - 200103 (non compresi nel DM 12/7/2024)	56
DEP	AREA DEPOSITO TEMPORANEO: area per lo stoccaggio dei rifiuti prodotti dalle attività manutentive svolte in impianto	10
S	AREA STOCCAGGIO - area per lo stoccaggio in casse/cassoni dei rifiuti prodotti (esempio: 191201 - 191203 - 191204 - 191205 - 191207 - 191212)	20
D	Deposito Intermedio di Terre e Rocce da Scavo, ex DPR n.120/2017	832
ATT	AREA DEPOSITO ATTREZZATURE	10
VIABILITA'		

SIGLA	DESCRIZIONE
A2	R13/R12 <sup>ACC</sup> tal quale
A2	R13/R12 <sup>ACC</sup> funzionale al trattamento
B1	Stoccaggio rifiuti post lavorazione in attesa di caratterizzazione
B2	Stoccaggio EoW - materiali i quali hanno cessato la qualifica di rifiuto - analisi conformi
D	Trattamento

Un'area campita di due o più retini/colorazioni è caratterizzata dalla possibilità di essere utilizzata per operazioni diverse, in base alle necessità delle lavorazioni.  
**SI PRECISA CHE LE DIVERSE OPERAZIONI VENGONO SVOLTE IN ALTERNANZA e SENZA PROMISCUITA'**