








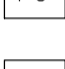

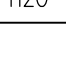
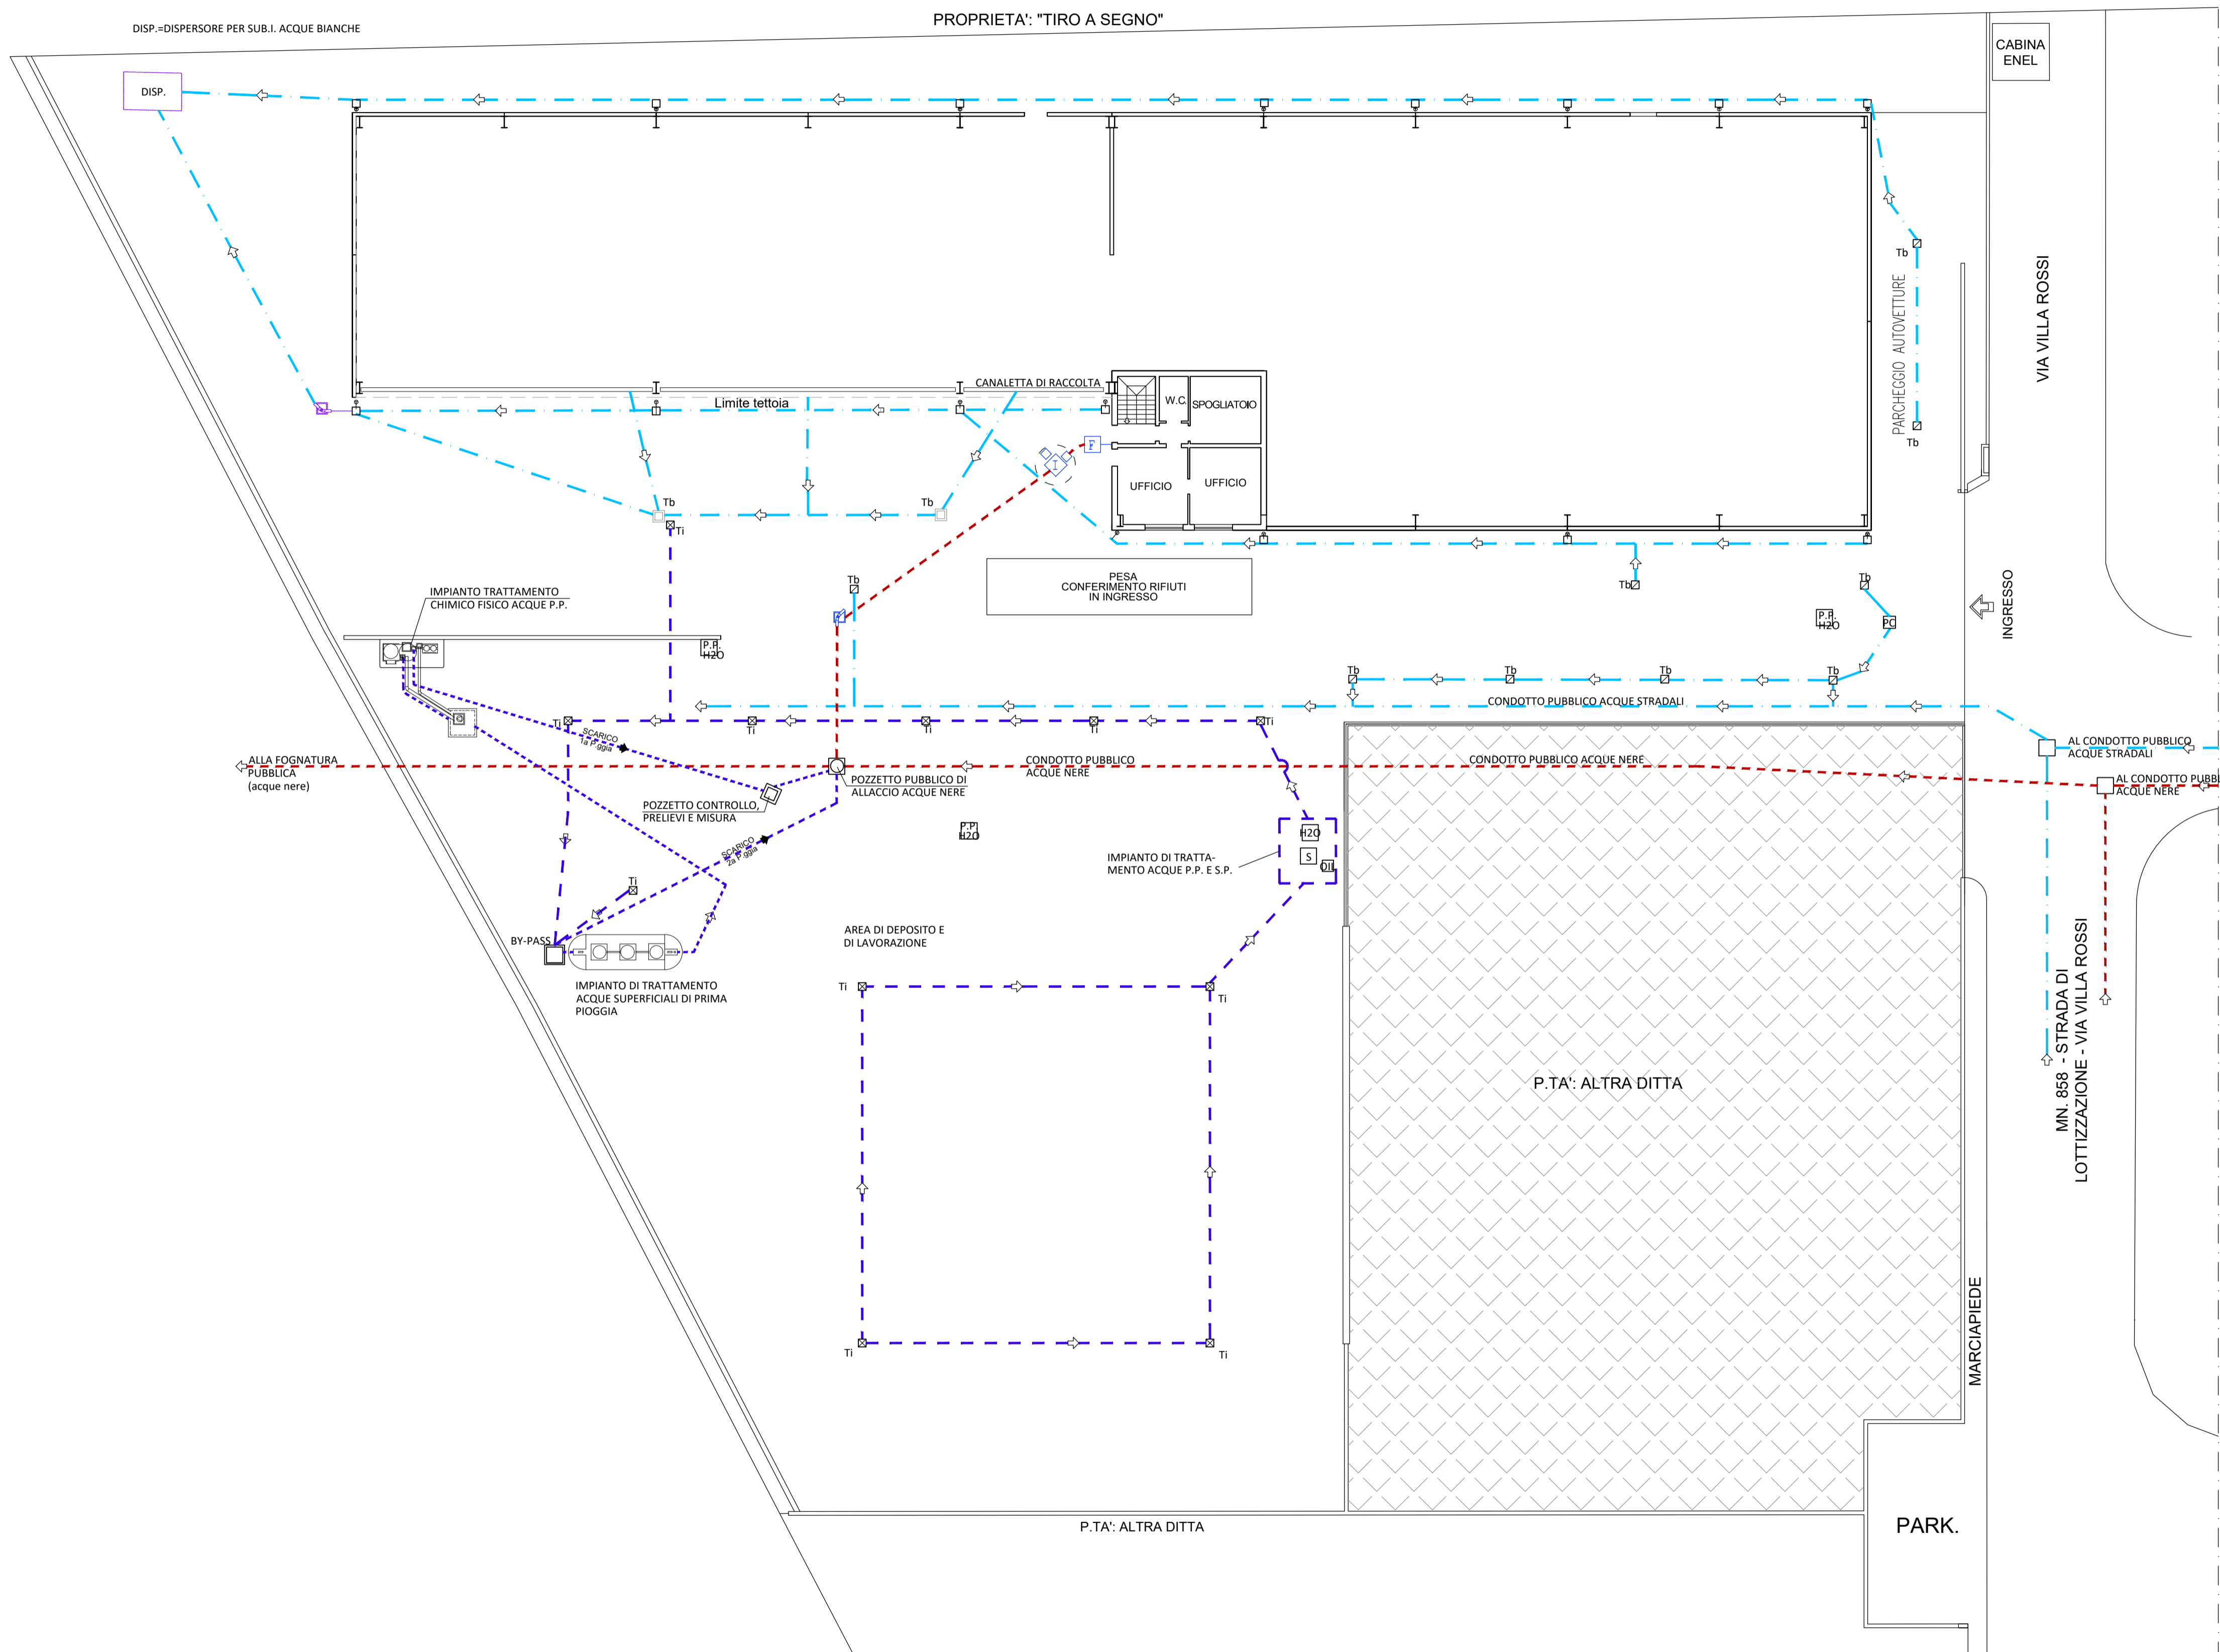


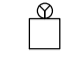

LEGENDA

- ACQUE NERE
- ACQUE BIANCHE
- ACQUE DI DILAVAMENTO DA AREE DI DEPOSITO DA TRATTARE
- LINEA SCARICO ACQUE DI SECONDA PIOGGIA
- ACQUE DI PRIMA PIOGGIA
-  PLUVIALI CON POZZETTO
-  PLUVIALI SENZA POZZETTO
-  TOMBINI DI RACCOLTA ACQUE SUPERF. IN AREE STRADALI (caditoie)
-  POZZETTI DI CONTROLLO ACQUE STRADALI
-  TOMBINI DI RACCOLTA ACQUE SUPERF. IN AREE DI DEPOSITO (caditoie)
-  DIREZIONE DI DEFLUSSO
-  SIFONE "FIRENZE"
-  DEPURATORE STATICO "IMHOF"
-  POZZETTI DI PERCORSO
-  POZZETTO DI PERCORSO E CONTROLLO ACQUE BIANCHE
-  POZZETTO ILLUMINAZIONE PUBBLICA
-  POZZETTO ACQUEDOTTO PUBBLICO

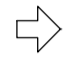


PLANIMETRIA GENERALE RETE SCARICHI

SCALA 1:200

Provincia di
VICENZA

Comune di
ASIAGO

Proponente:  **VELLAR CLAUDIO S.r.l.**
Via Villa Rossi, 65
36012 Asiago (VI)

Designazione dell'opera:
ISTANZA DI MODIFICA AUTORIZZAZIONE AI SENSI DELL'ART. 208 D.LGS. 152/06 DI UN IMPIANTO DI RECUPERO RIFIUTI SPECIALI NON PERICOLOSI CON AUMENTO DELLA CAPACITÀ DI RECUPERO

REV.	DATA	DESCRIZIONE	REDATTO	APPROVATO
0	02/02/2024	Prima emissione elaborato	E.G.	F.S.
1				
2				
3				


Tavola:

4

Scala:

1:200

Progettazione:



Ecotest s.r.l.
Piazza A. Lonigo n° 8/C - 35030 Rubano (PD)
Tel. 049.630605 - Fax 049.8253032
www.ecotest.it - info@ecotest.it

N.B. A termini di legge ci riserviamo la proprietà di questo disegno con divieto di riprodurlo o di renderlo comunque noto a terzi o a ditte concorrenti senza autorizzazione scritta dello studio Ecotest s.r.l.