


Impianto di Grisignano di Zocco (VI) - Via Ferramosca

Committente:	Timbro:		
VIBETONBRENDA s.r.l.			
Via S. Antonio 12 - 35010 Grantorto (PD) Tel. 0495960137			
Progetto:	VERIFICA DI ASSOGGETTABILITA' A VIA		
Titolo	Disegnato da	Controllato da	Data 1° Pres.
Stato di progetto - Emissioni in atmosfera.	S.D.M.	A.Q.	04/03/2024
Scale del disegno	1 : 500	File name:	580AA101_PlanImeta.dwg
Stato Disegno	Definitivo	Disegnato da	S.D.M.
Rev.	Rev. 0	Controllato da	A.Q.
Progettisti	Dr.ssa RESI BERNARDELLO	Data	04/03/2024
Arch.	NICOLA VISENTINI	Timbro:	

Net Project s.r.l.
Arch. Giorgio Antonicelli
Piazza Madini 12
35128 Padova
tel. 049 8935181
fax 049 8935137
info@netproject.it
p.va 0427 5010280



Studio L.A.E. s.r.l.
CONSULENZE - INDAGINI AMBIENTALI
35128 PADOVA via G. Fortini, 11 Tel 049751185 Fax 049750741

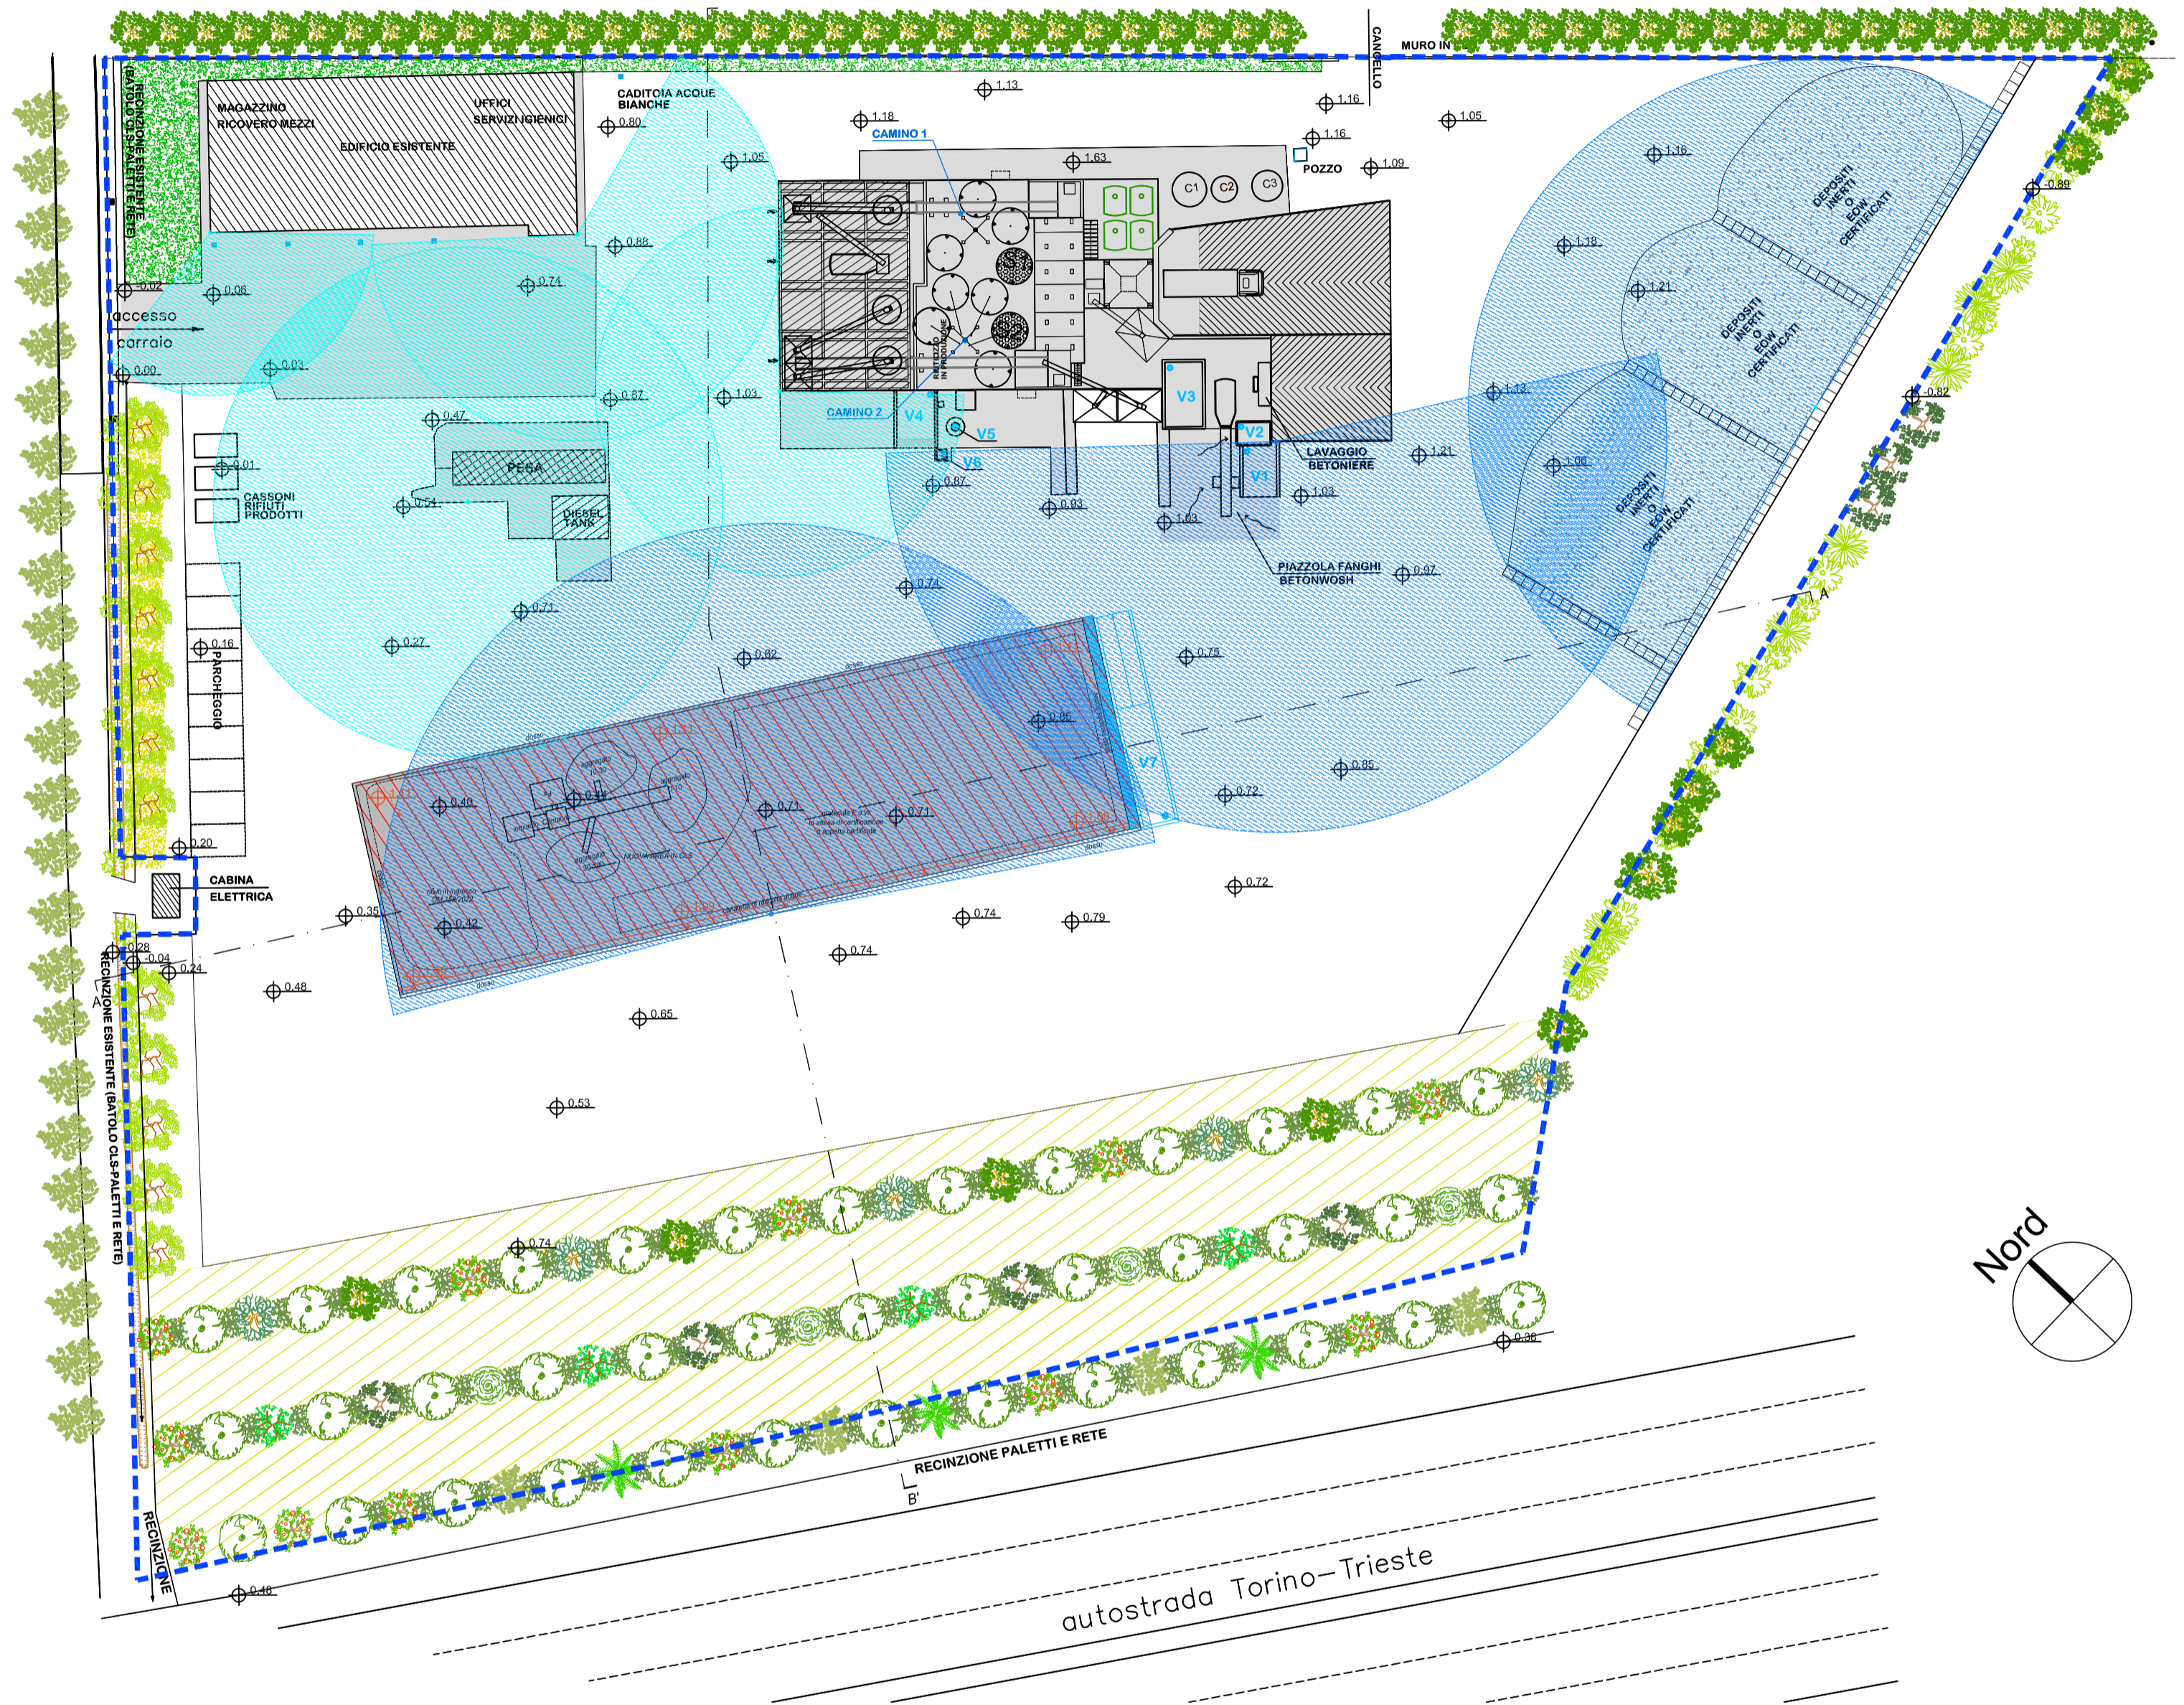

PLANIMETRIA GENERALE
Scala 1:500

- | | |
|--------------------------|--------------------------------|
| LEGENDA | LEGENDA EMISSIONI |
| AREA IN PROPRIETA | Camino n. 1-2 CARICO BETONIERA |
| AREA PAVIMENTATA | UGELLI ESISTENTI |
| AREA DI CARICO BETONIERE | UGELLI NUOVI |
| AREA NON PAVIMENTATA | |
| AREA COPERTA | |
| AREA A VERDE | |
| NUOVA AREA PAVIMENTATA | |
| S1-S2 SILOS CENERI | |