

Impianto di Grisignano di Zocco (VI) - Via Ferramosca


Committente:	VIBETONBRENDA s.r.l.		
Progetto:	VERIFICA DI ASSOGGETTABILITA' A VIA		
Titolo	Disegnato da	Controllato da	Data 1° Pres.
Stato di progetto - Viabilita' mezzi.	S.D.M.	A.Q.	04/03/2024
Scale del disegno	1 : 500	File name:	580AA101_PlanImeta.dwg
Stato Disegno	Definitivo	Disegnato da	S.D.M.
Rev.	Rev. 0	Controllato da	A.Q.
Progettisti	Dr.ssa RESI BERNARDELLO Arch. NICOLA VISENTINI		

Net Project s.r.l.  
Arch. Giorgio Antonicich  
Piazza Madini 12  
35128 Padova  
tel 049 8935131  
fax 049 8935137  
info@netproject.it  
p.va 0427 5010280



Studio L.A.E. s.r.l.

CONSULENZE - INDAGINI AMBIENTALI  
35128 PADOVA via G. Fortini, 11 Tel 049751185 Fax 049750741

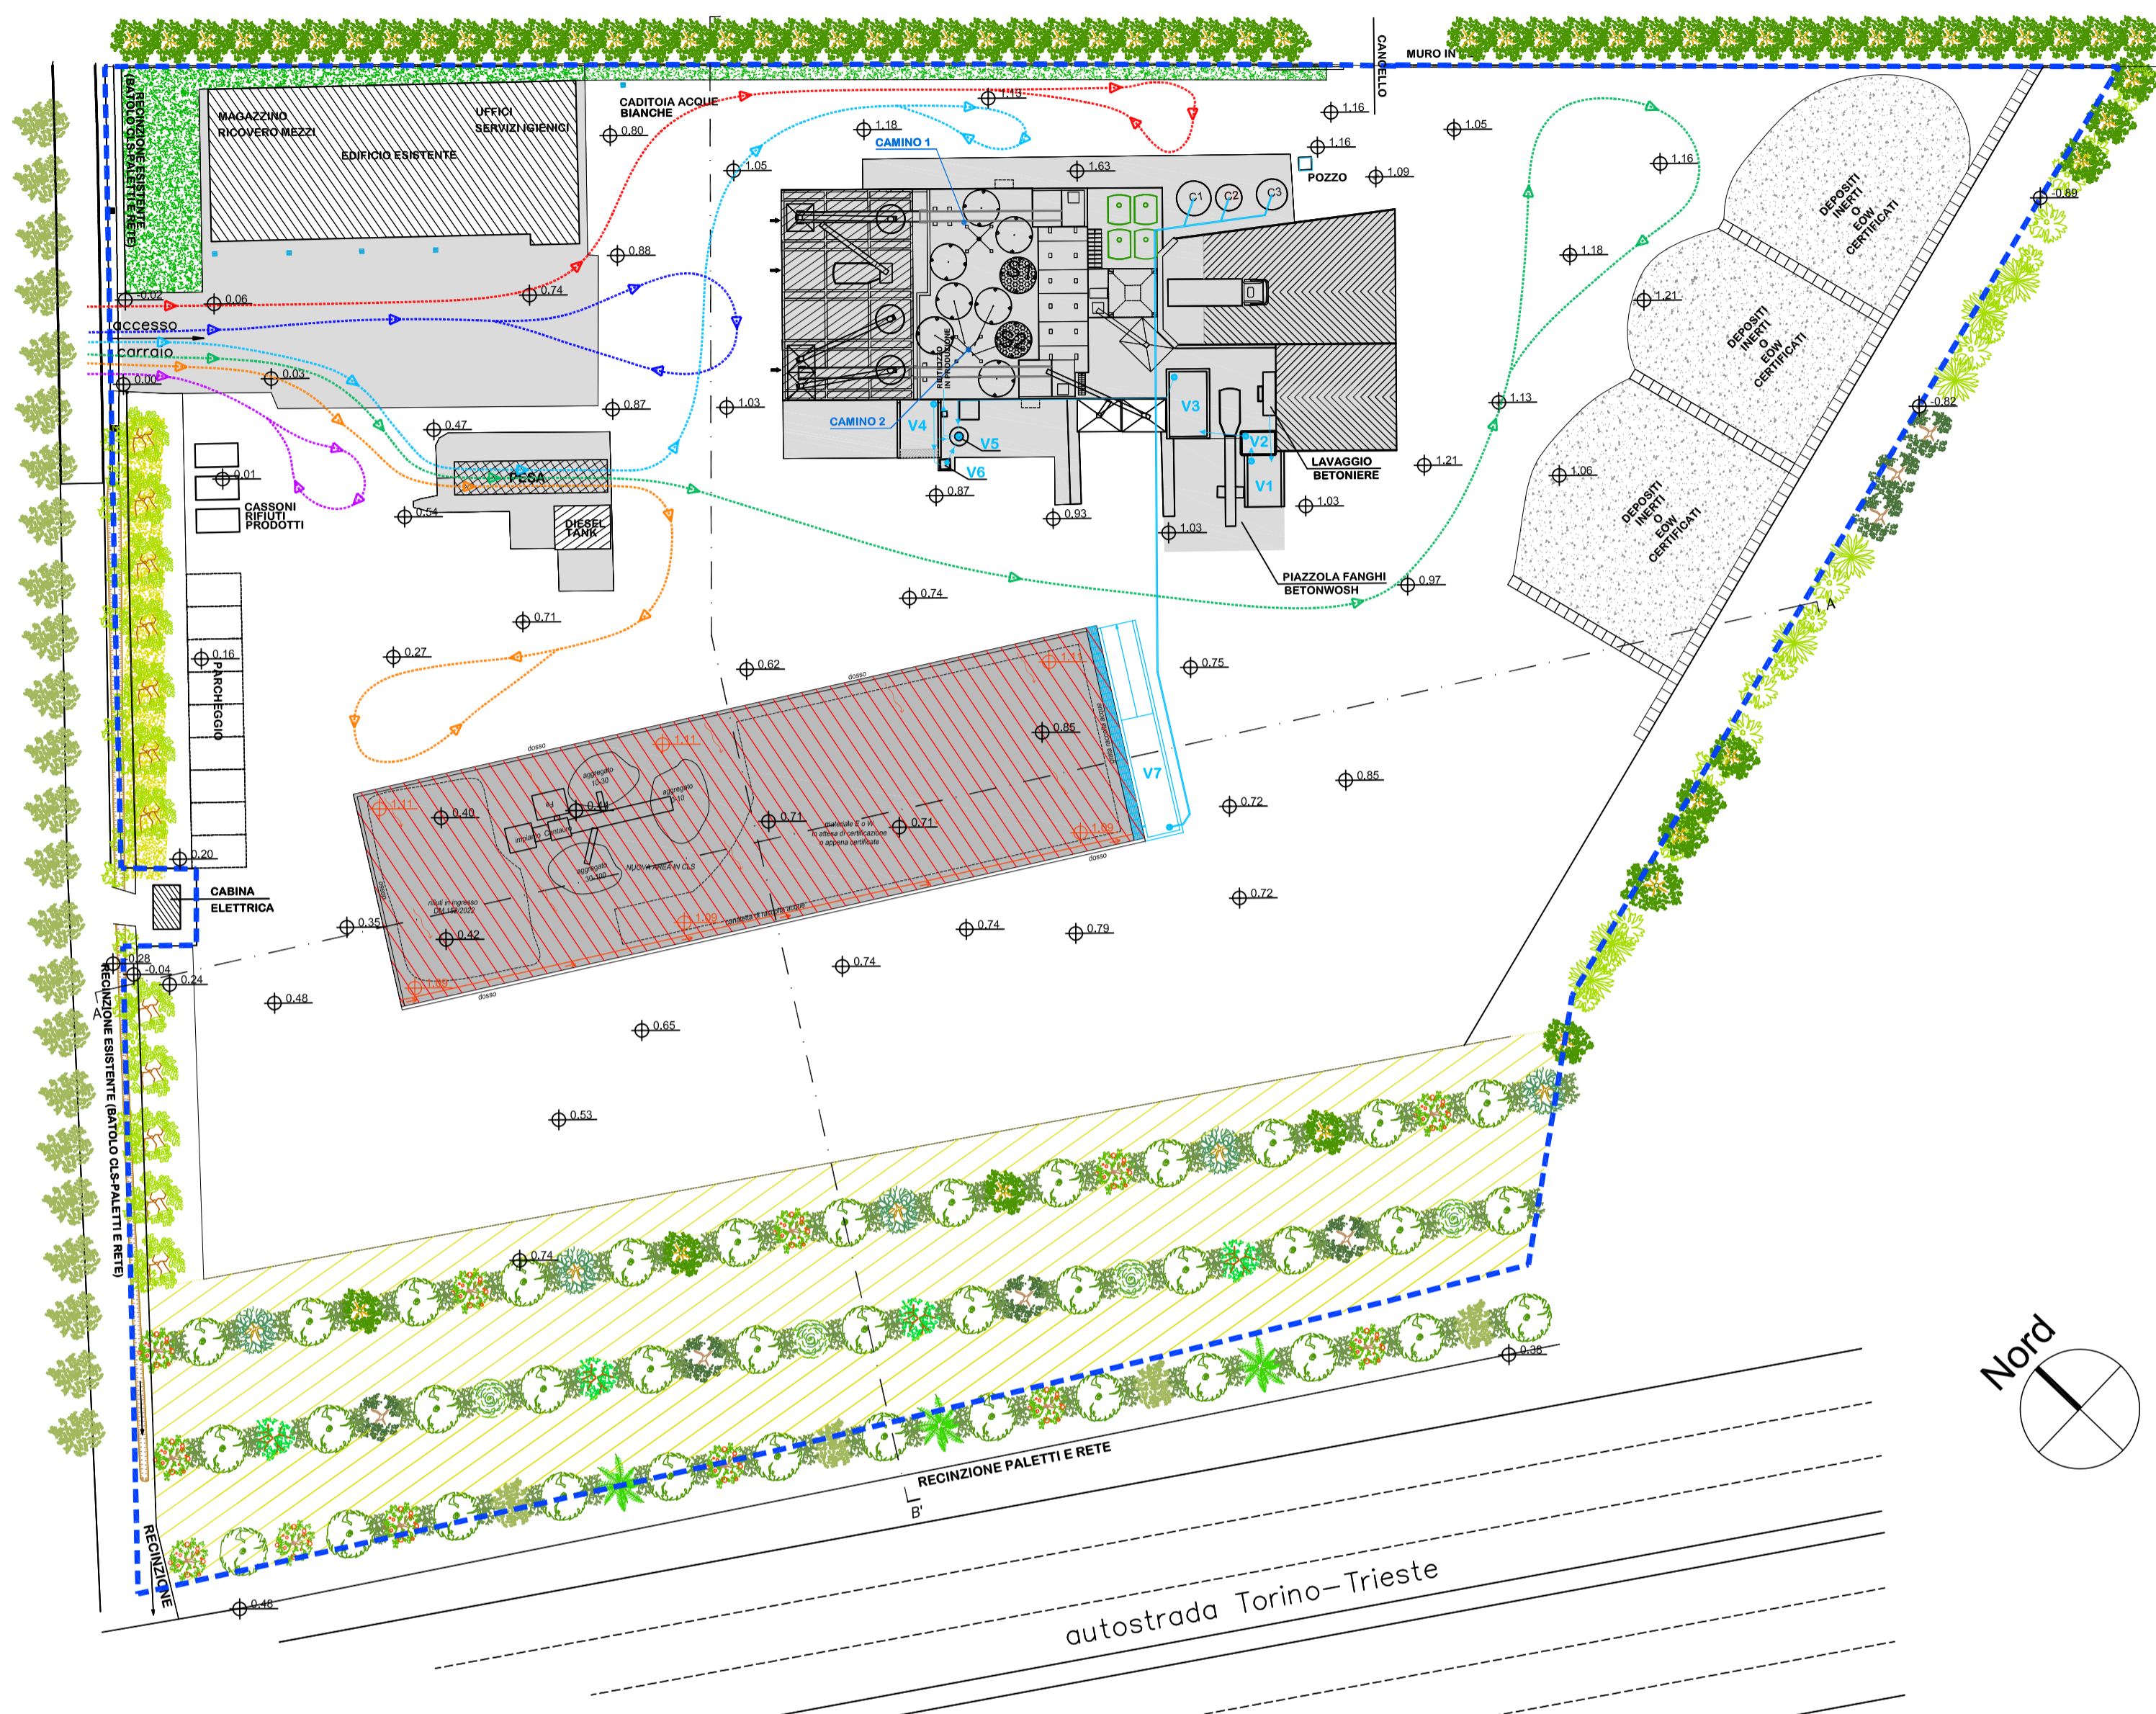

PLANIMETRIA GENERALE  
Scala 1:500

LEGENDA

- AREA IN PROPRIETA
- AREA PAVIMENTATA
- AREA DI CARICO BETONIERE
- AREA NON PAVIMENTATA
- AREA COPERTA
- AREA A VERDE
- NUOVA AREA PAVIMENTATA
- S1-S2 SILOS CENERI

LEGENDA VIABILITA'

- AUTOBETONIERE
- RIFIUTI DA COSTRUZIONE E DEMOLIZIONE
- INERTI O EDW CERTIFICATI
- RIFIUTI PRODOTTI
- CEMENTO O CENERI
- ADDITIVI

