

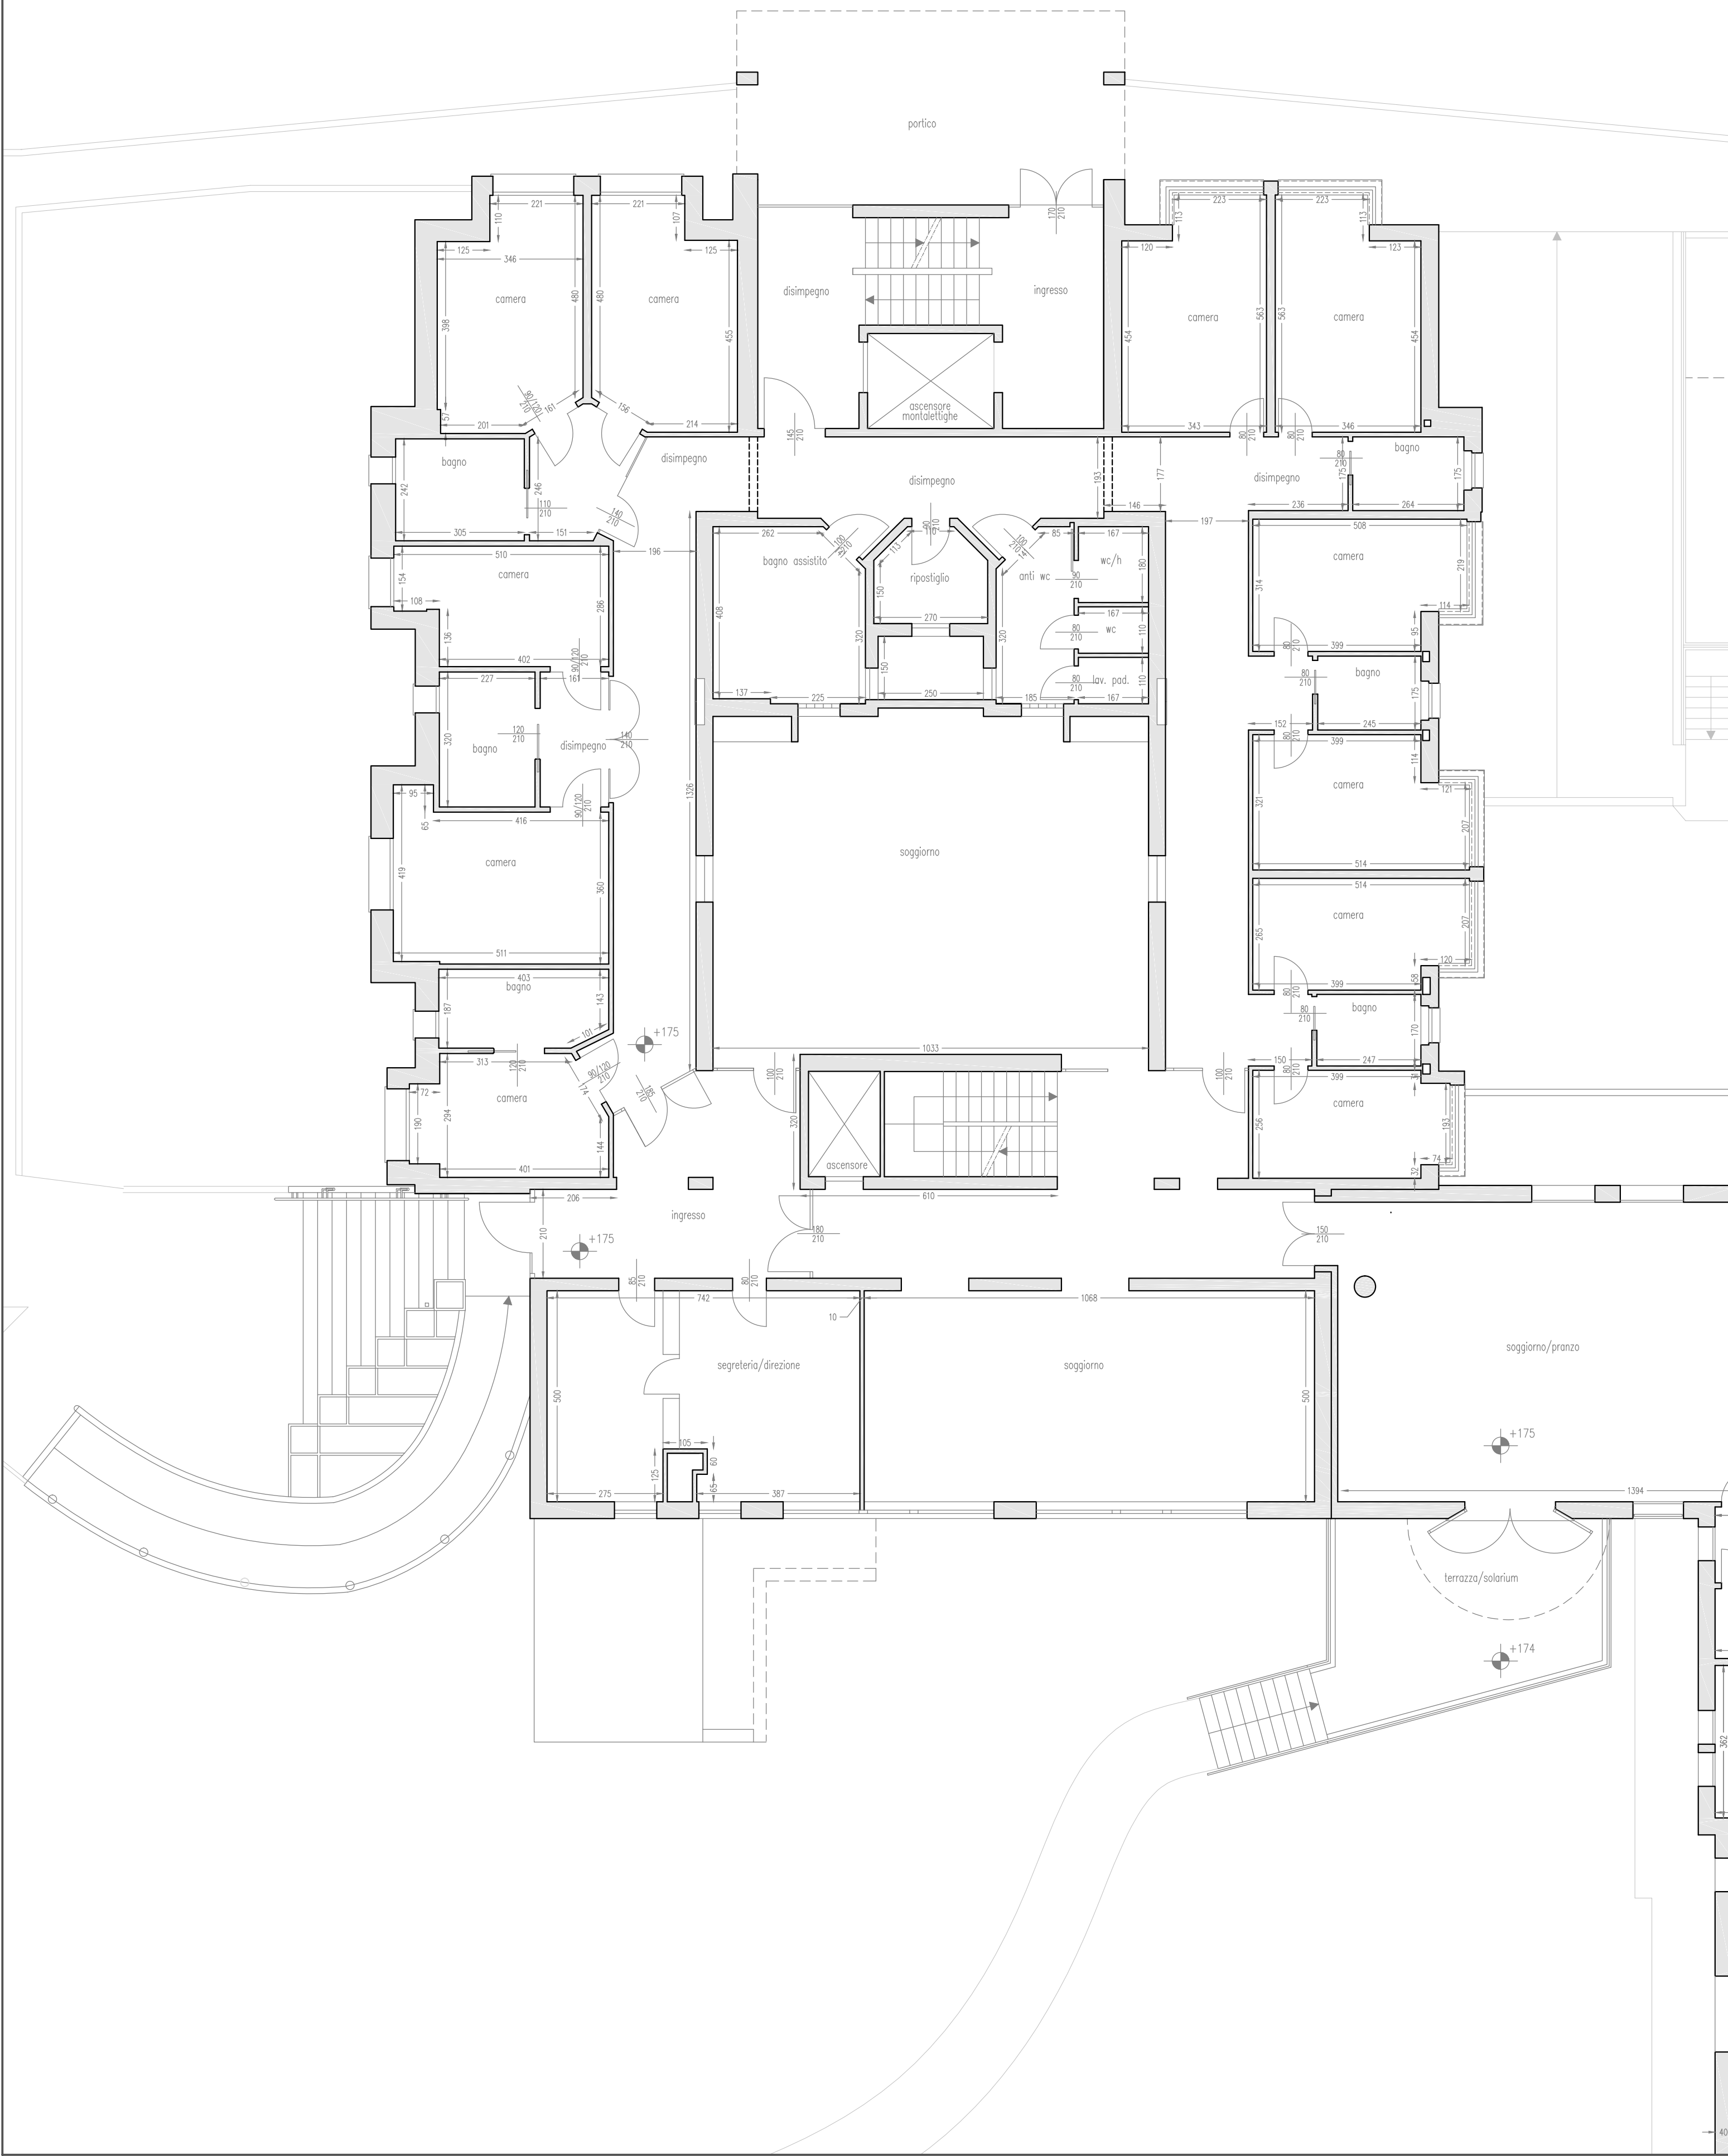


PIANO RIALZATO\_ATTUALE

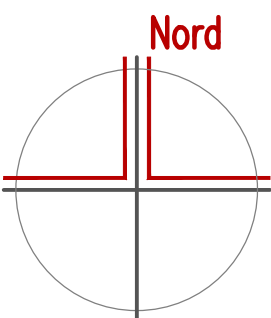

PIANO RIALZATO\_PROGETTO

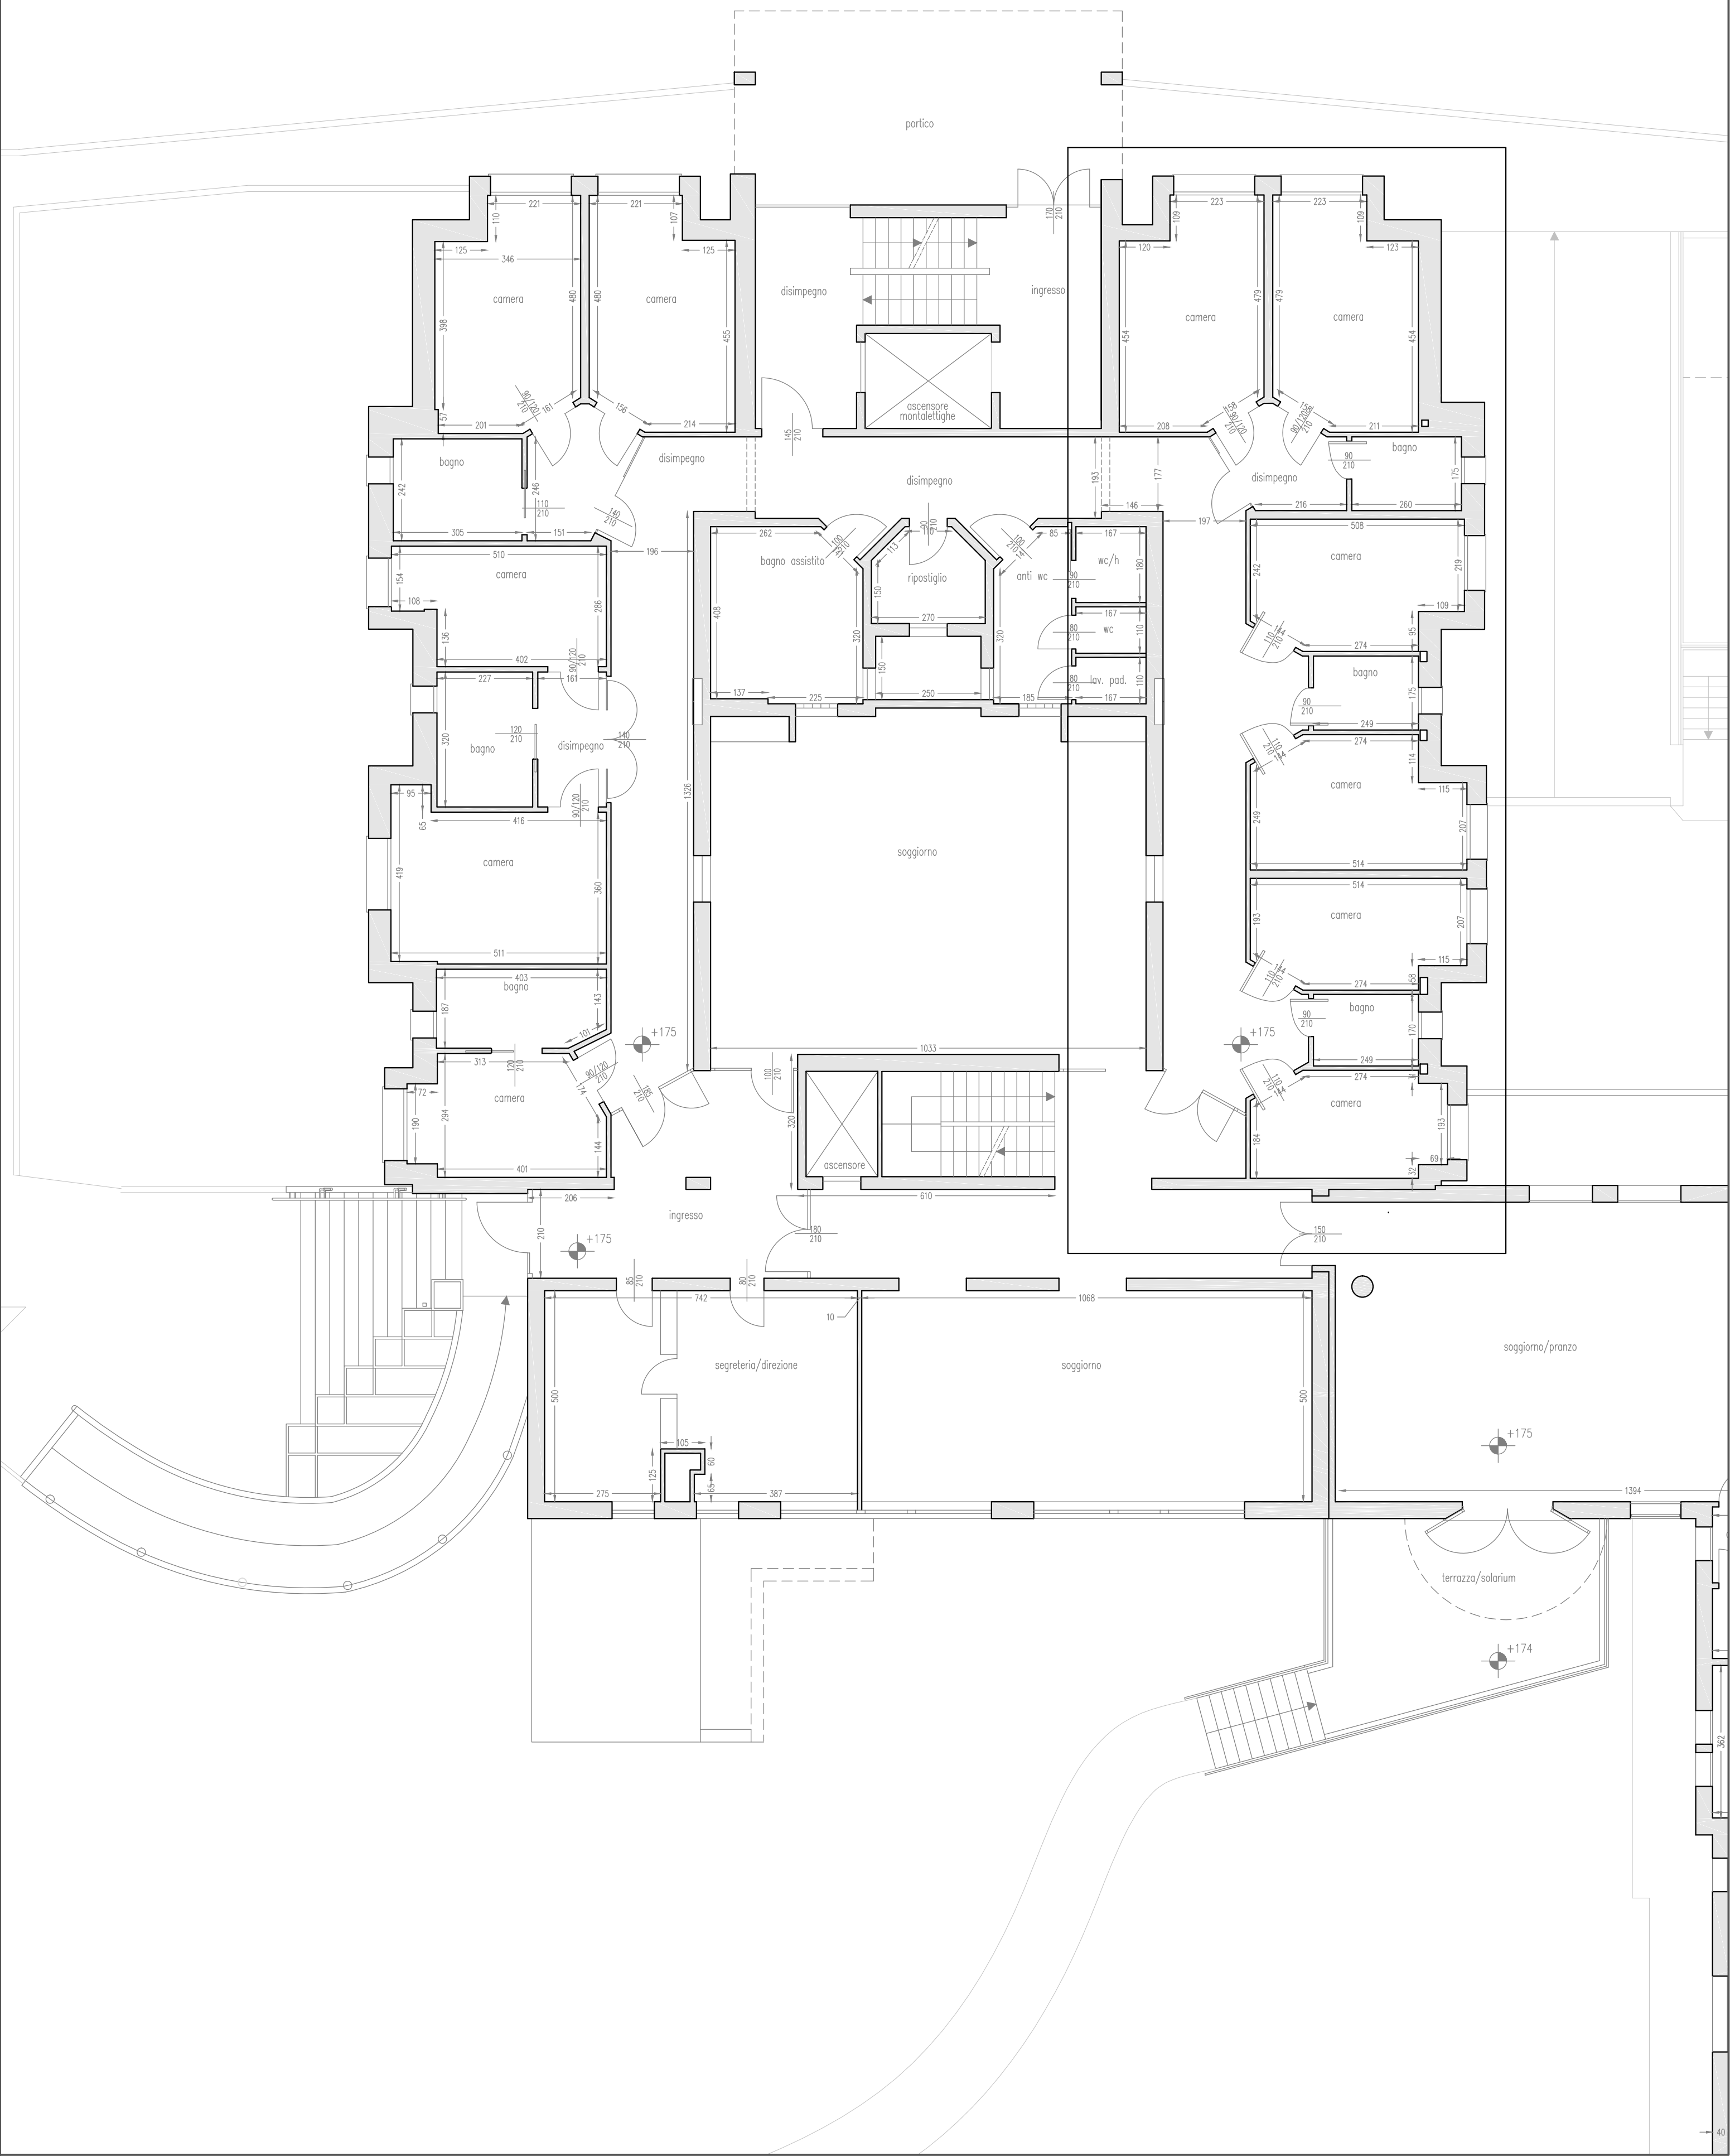

Regione Veneto

CASA DI RIPOSO DI CARTIGLIANO

36050 Cartigliano (VI)  
Via Pio X, 15

LAVORI PER ADEGUAMENTO DELLA SEDE DELL'ENTE  
A STANDARD STRUTTURALI

Progetto Definitivo/Esecutivo

Secondo Stralcio del Secondo Lotto

LA CASA DI RIPOSO  
DI CARTIGLIANO  
(il Presidente)

IL RESPONSABILE  
DEL PROCEDIMENTO

IL PROGETTISTA  
(Arch. Antonio Bizzotto)

PROGETTO/Stato attuale e progetto

DEFINITIVO/ESECUTIVO

P.1

PIANTE

1:100

DATA

ANTONIO BIZZOTTO  
architetto

studio di progettazione  
tel: 0424.628932 cell: 335.6067976 e-mail: studioabizzotto@gmail.com  
36050 Cartigliano (VI) - Via Roma, 13