



PROGETTO ESECUTIVO

**LAVORI DI RIQUALIFICAZIONE ENERGETICA
 PRESSO LA SCUOLA SECONDARIA I°
 "F. MAFFEI" IN C.TRA' SANTA CATERINA
 1° stralcio: sostituzione serramenti**

ELENCO ELABORATI


- 0 | Relazione Tecnica Illustrativa e Quadro Economico di Spesa
- 1 | Elenco Prezzi
- 2 | Computo Metrico Estimativo
- 3 | Capitolato Speciale d'Appalto
- 4 | Schema di Contratto d'Appalto
- 5 | Piano di Manutenzione dell'Opera
- 6 | Corografia Generale
- 7 | Documentazione Fotografica
- 8 | Planimetria Generale Intervento Piano Rialzato
- 9 | Planimetria Generale Intervento Piano Primo
- 10 | Planimetria Generale Intervento Piano Secondo
- 11 | Prospetti e Abaco dei Serramenti



GRUPPO DI PROGETTAZIONE		DATA	
PROGETTISTI	COLLABORATORI	Aggiornamenti	
Ing. Giovanni Fichera	Geom. Carmelo, Alessandro Lo Bello	FILE NAME	
		SCALA	
		<input type="checkbox"/> VARIE	<input type="checkbox"/> 1:500
		<input type="checkbox"/> 1:20	<input type="checkbox"/> 1:1000
		<input type="checkbox"/> 1:50	<input type="checkbox"/> 1:2000
		<input type="checkbox"/> 1:100	<input type="checkbox"/> 1:5000
		<input type="checkbox"/> 1:200	<input type="checkbox"/> 1:10000
IL RESPONSABILE DEL PROCEDIMENTO	COLLABORATORE AMMINISTRATIVO	TAVOLA	9
Ing. Giovanni Fichera	Cinzia Milan		A E B F C G D H

Documento informatico firmato digitalmente ai sensi del T.U. 445/2000 e del D.Lgs. 82/2005 e rispettive norme collegate, il quale sostituisce il documento cartaceo e la firma autografa. Il documento informatico è memorizzato digitalmente ed è rintracciabile sulla rete Comunale di appartenenza al rispettivo Ufficio di emissione. L'accesso agli atti viene garantito tramite l'Ufficio URP ed i singoli Responsabili del Procedimento al quale fatto si riferisce, ai sensi e con le modalità di cui alla L. 241/90, come modificata dalla L. 15/2005, nonché al regolamento per l'accesso agli atti del Comune di Vicenza.

- LEGENDA**
- Intervento sostituzione serramenti
 - Locali interessati dall'intervento
 - Intervento di sostituzione serramenti stralcio futuro

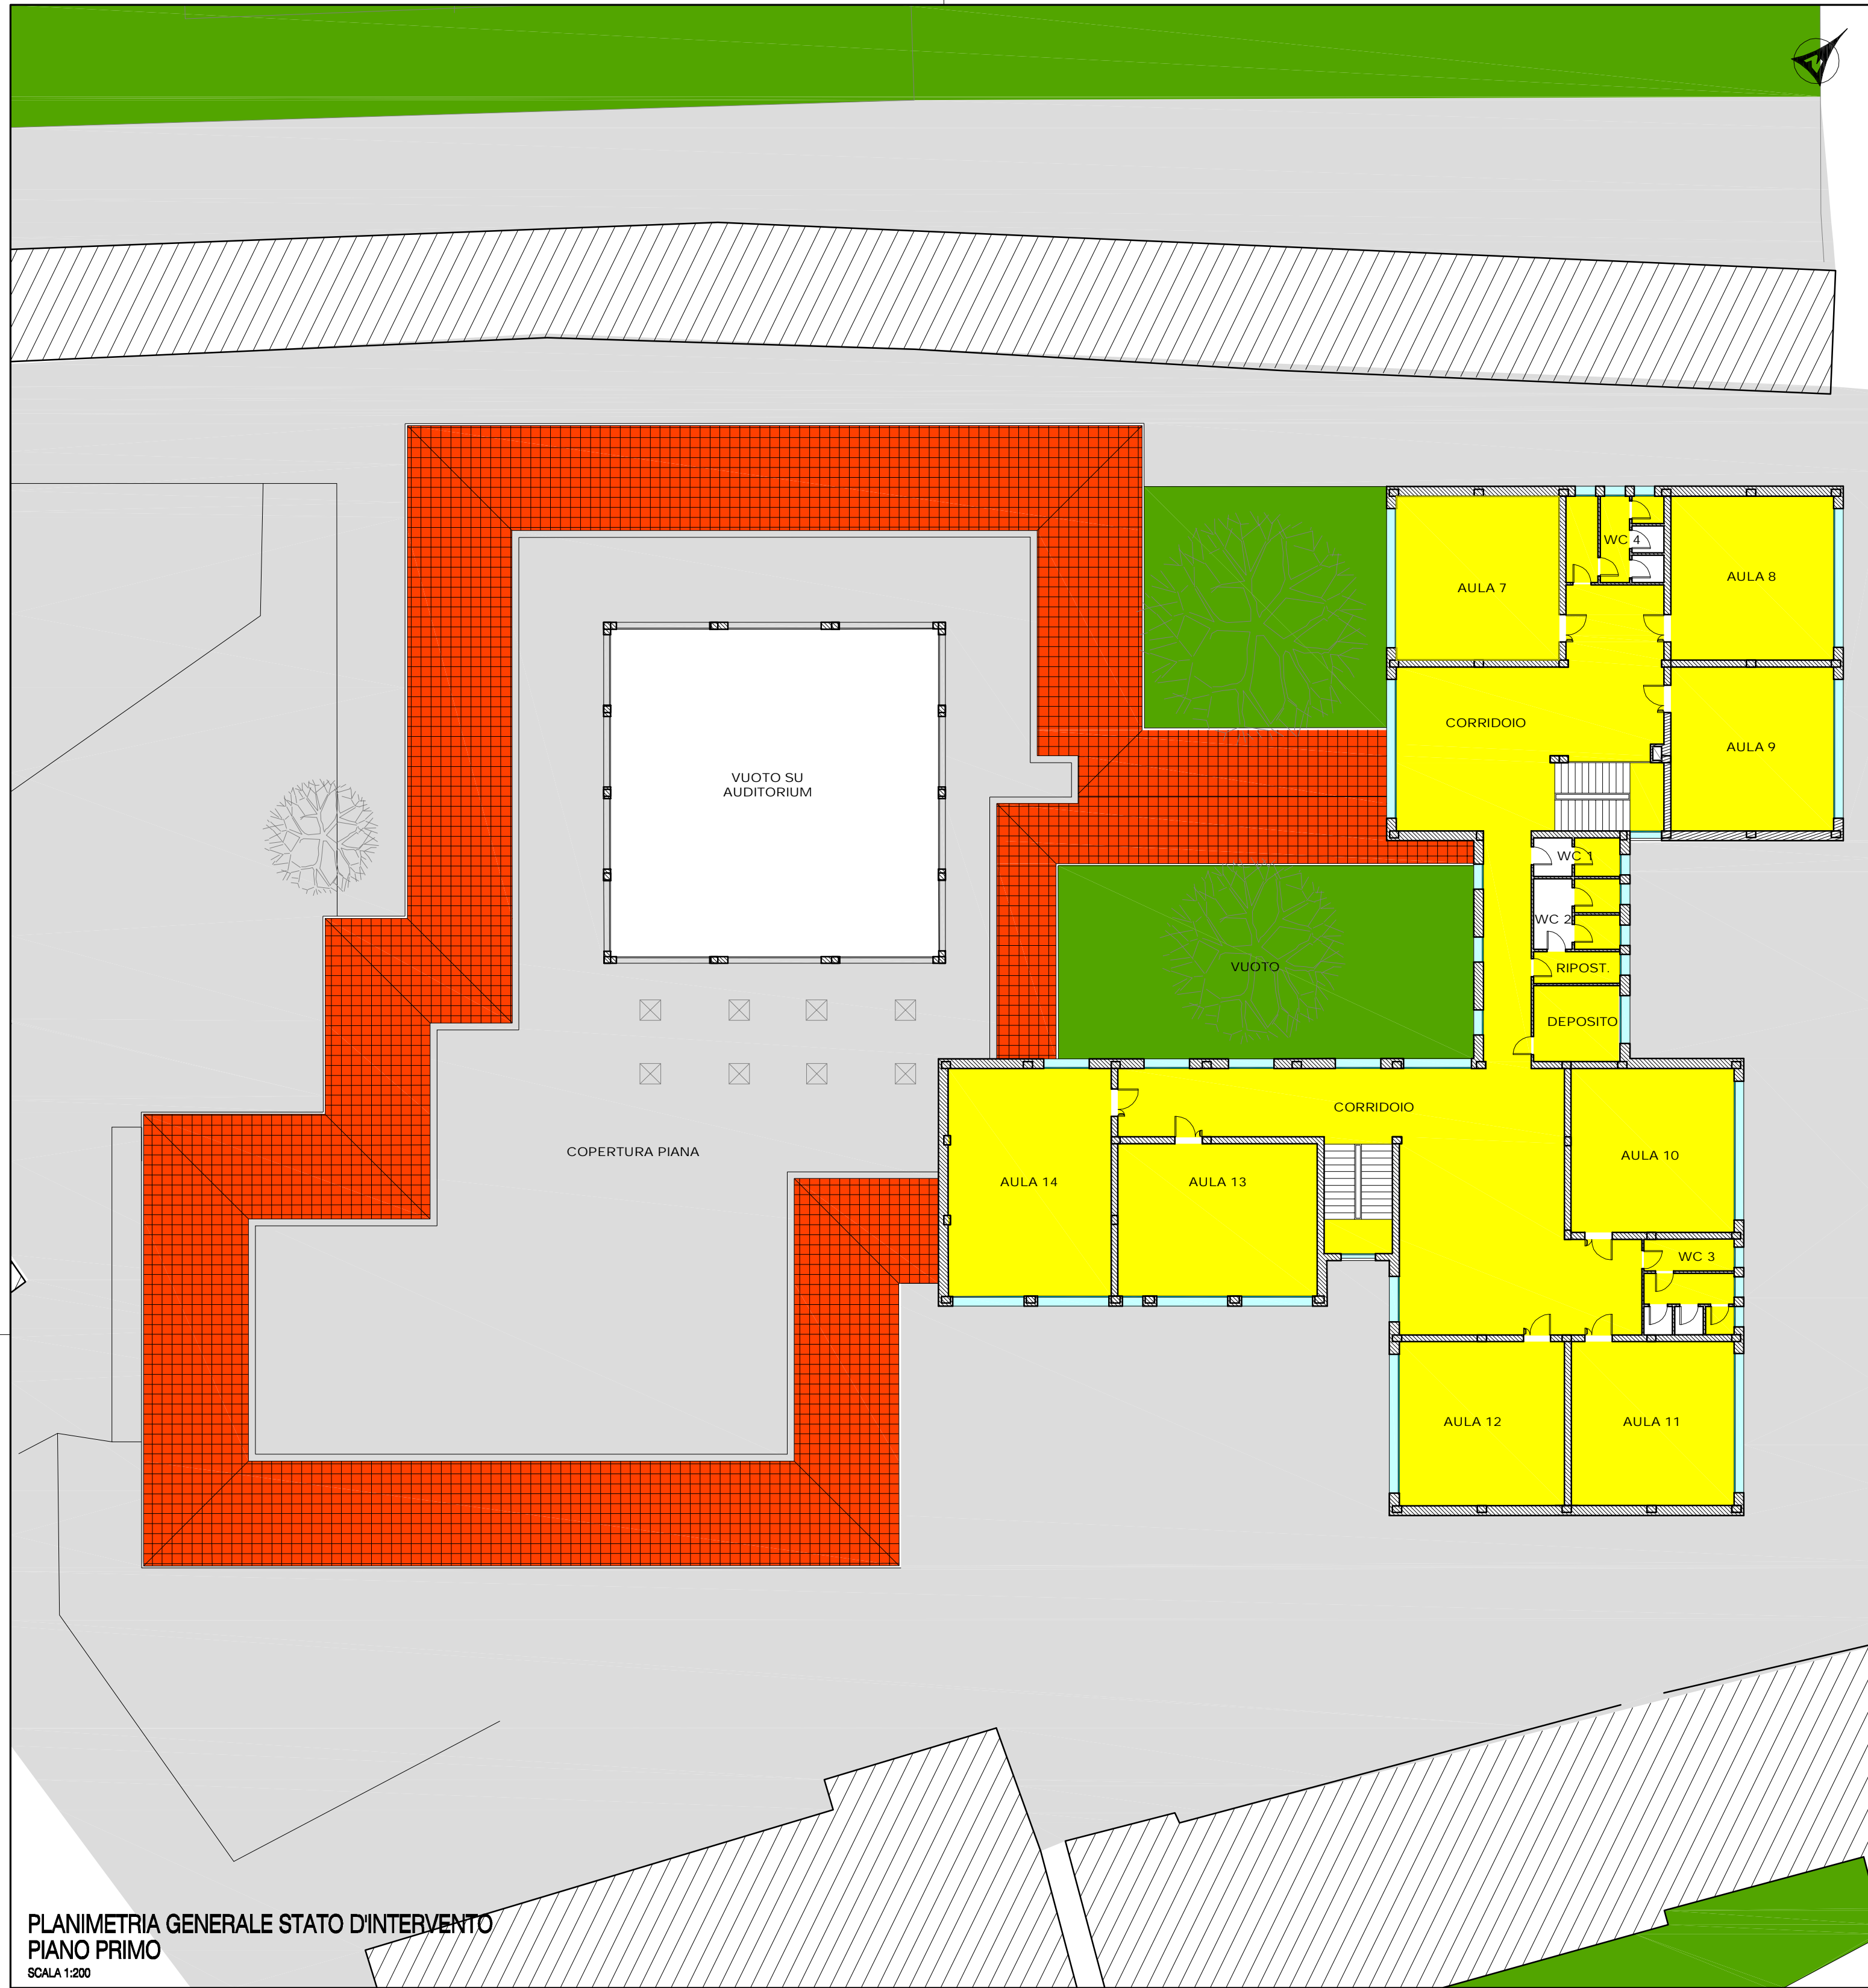

**PLANIMETRIA GENERALE STATO D'INTERVENTO
 PIANO PRIMO**
 SCALA 1:200