


SCHEMA APPRONTAMENTO CANTIERE

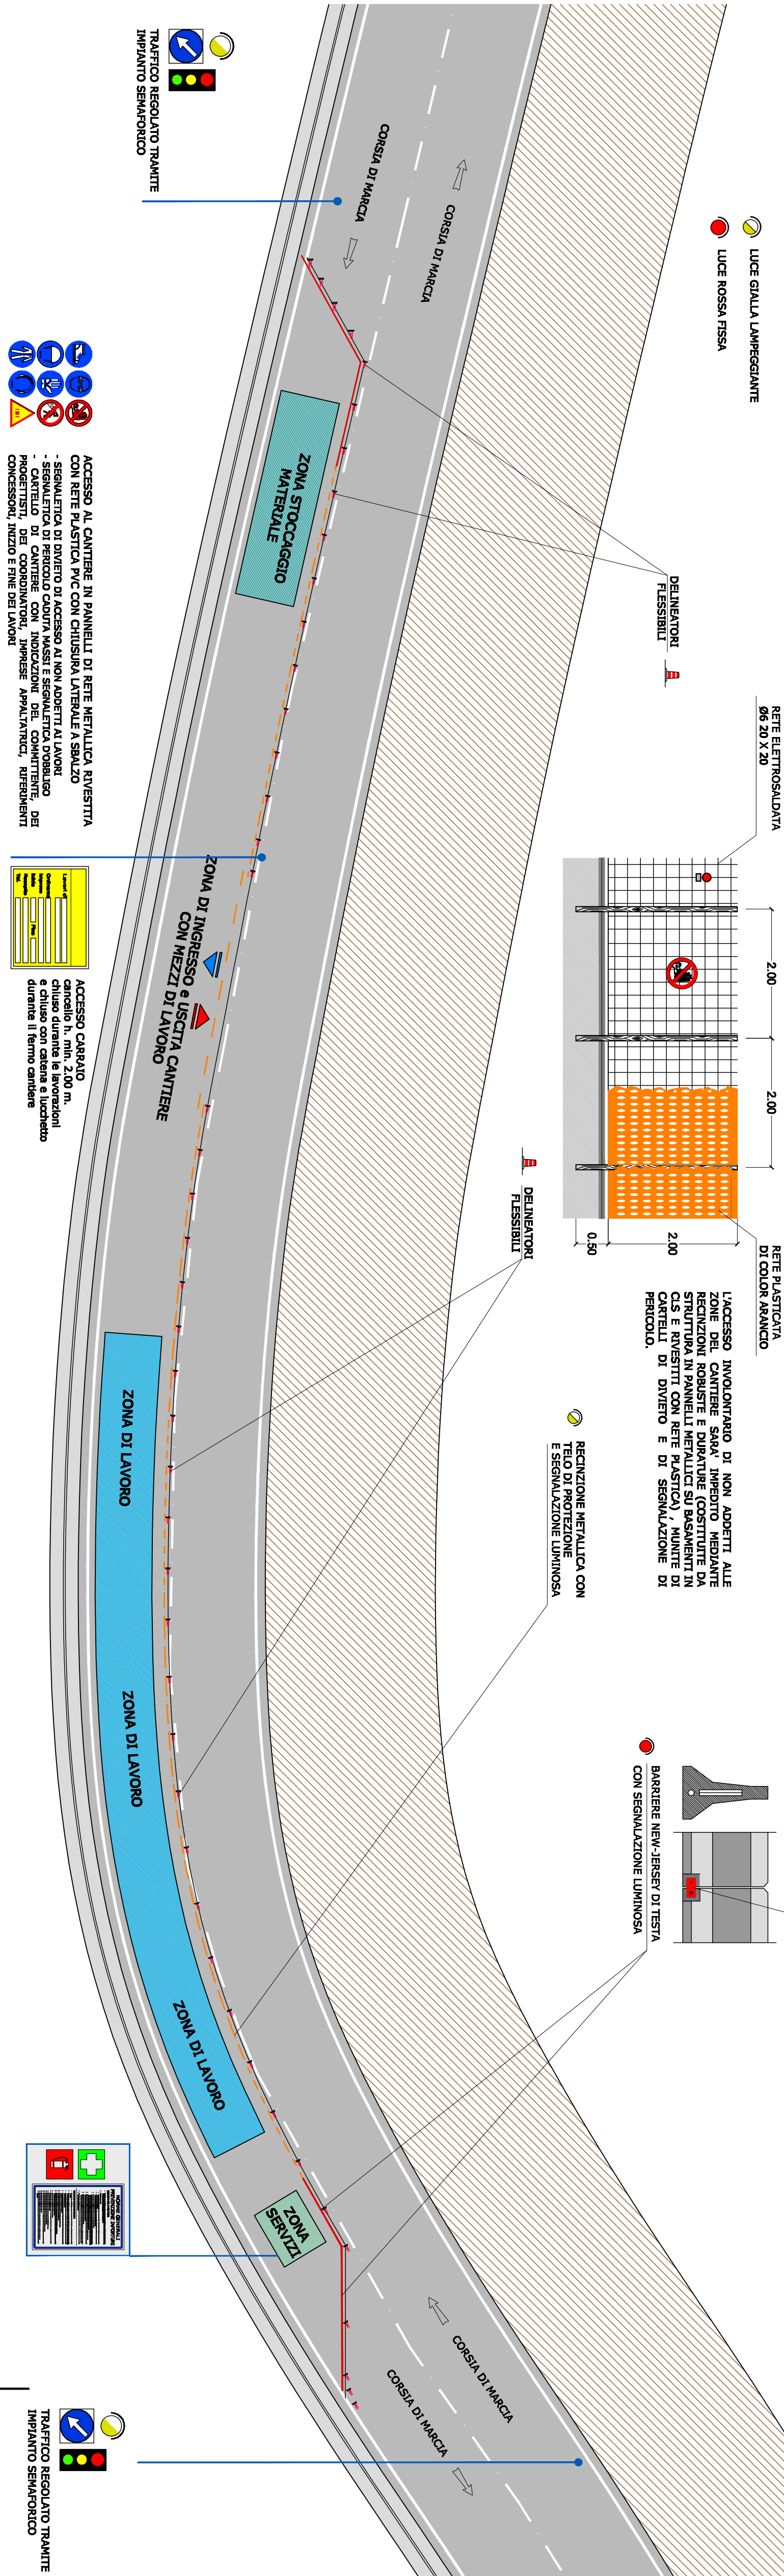

FASE UNICA_ CANTIERE

ACCESSO AL CANTIERE IN PANNELLI DI RETE METALLICA RIVESTITA CON RETE PLASTICA PVC.

PVC



- SEGNALETICA D'OBBLIGO


- CARTELLI DI CANTIERE CON INDICAZIONI DEL COMMITTENTE, DEI PROGETTISTI, DEI COORDINATORI, IMPRESE APPALTRICI, RIFERIMENTI CONCESSORI, INIZIO E FINE DEI LAVORI

SCHEMA PLANIMETRICO FASI DI CANTIERE _ S.P. N°71 "Rameston"


tratto dal km 5+240 al km 5+400

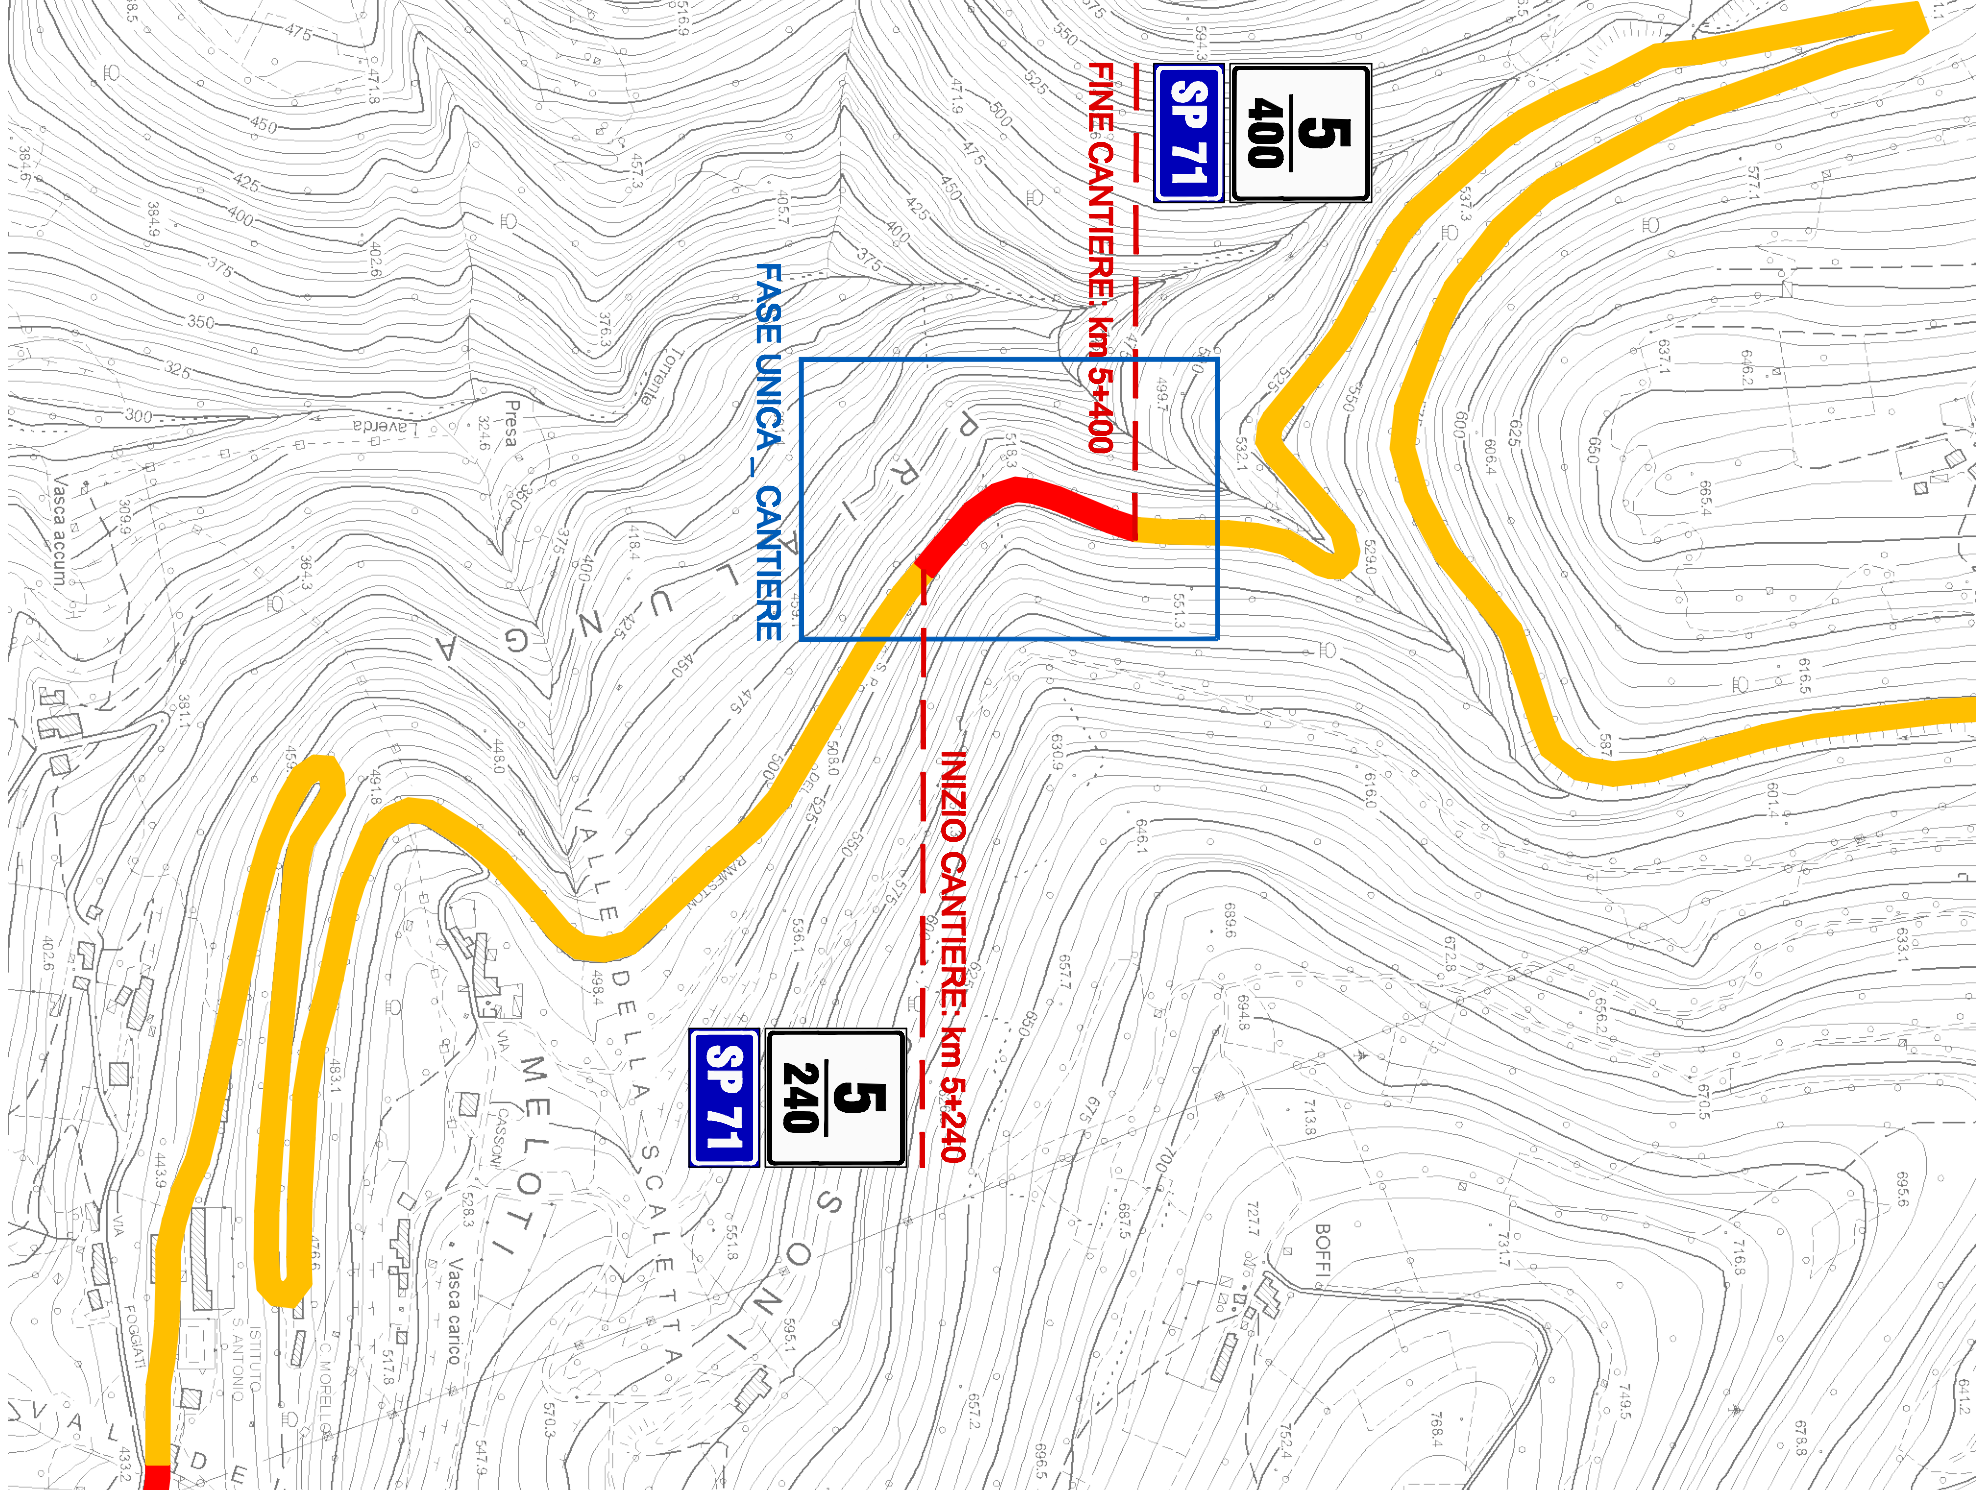

SEZIONI TIPO

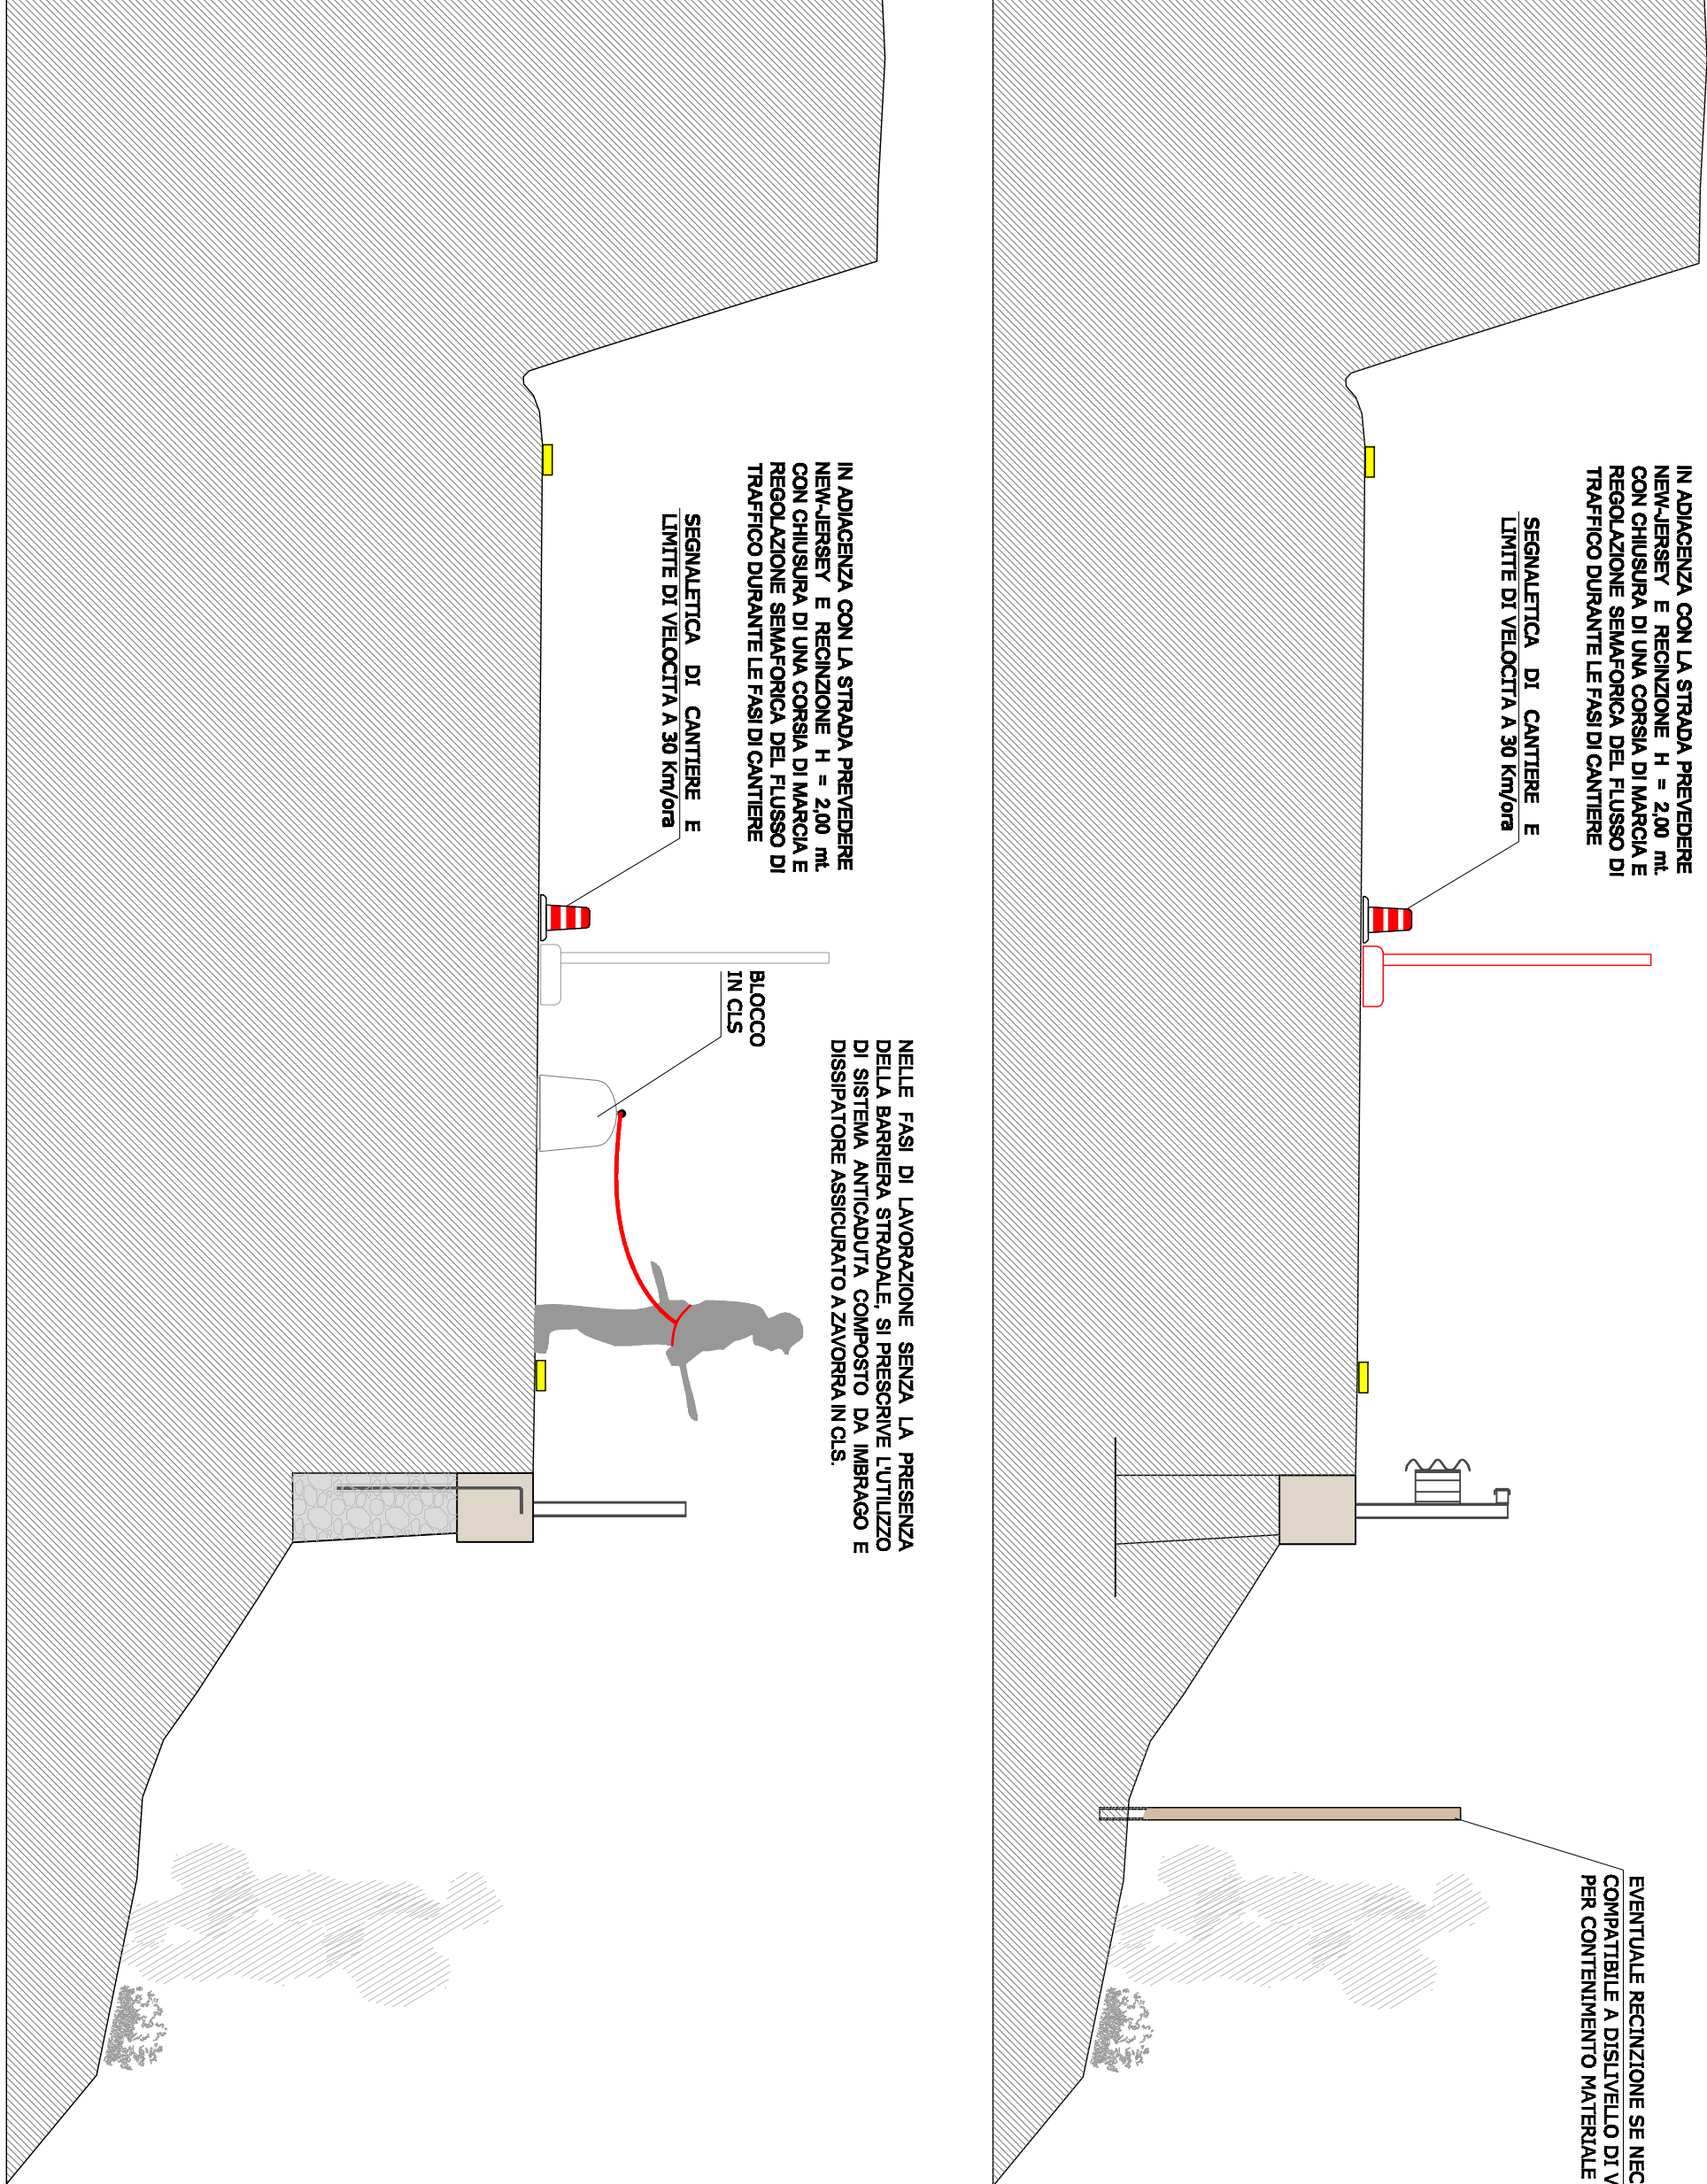

SEGNALLETICA E CARTELLONISTICA

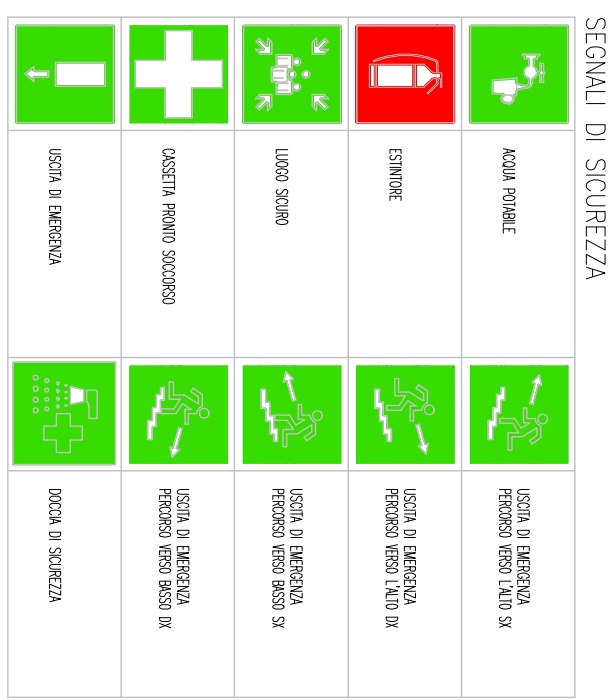

SS.P.P. varie. Manutenzione straordinaria e adeguamento dispositivi di ritenuta stradali. Aree Nord-Est della Provincia di Vicenza		
PIANO DI SICUREZZA E COORDINAMENTO		
oggetto Planimetria	Schema planimetrico - l'asi cantiere S.P. 71	
Amministrazione Unica Provincia di Padova Dott.ssa Cirila Giaretta	Responsabile dei Lavori (D.Lgs. 81/08) Ing. Stefano MOTTIN	Il Direttore Generale Dott. Ing. Fabio Zeni
Progettazione Ing. Andrea DEMOZZI Collaboratore: Direzione Lavori Ing. Andrea DEMOZZI	Coordinatore per la progettazione (D.Lgs. 81/08) Ing. Francesco FIA Coordinatore per l'esecuzione (D.Lgs. 81/08) Ing. Francesco FIA	PSC-12 data Agosto 2018 aggiornamenti data e numero scala comunicata 7/2018 codice elaborato
intestatario V.I.A.B.I.T.R. S.R.L. Via S. Zaccaria 629 36100 - Vicenza - Italy	coordinato Tel. +39 0444 338771 Fax +39 0444 338799 e-mail: info@viabitra.it WebSite: www.viabitra.it Capo 22/01/1981, n. 629, art. 2057 e s.m.g. c.c.22	Capitale sociale 5.000.000,00 euro Partita IVA: 02628020241 02628020241 R.E.A. di Vicenza n. 295208
DOCUMENTO NON PERIURE E REPERIBILE SOLO IN TUTTO O IN PARTE SENZA CONSENSO SCRITTO DI V.I.A.B.I.T.R. S.R.L.		