


LAB23

STELE


Scultura

Dimensioni di massima:
Altezza: 2314 mm | Profondità: 600 mm | Larghezza: 858 mm | Sottosuolo: 158 mm

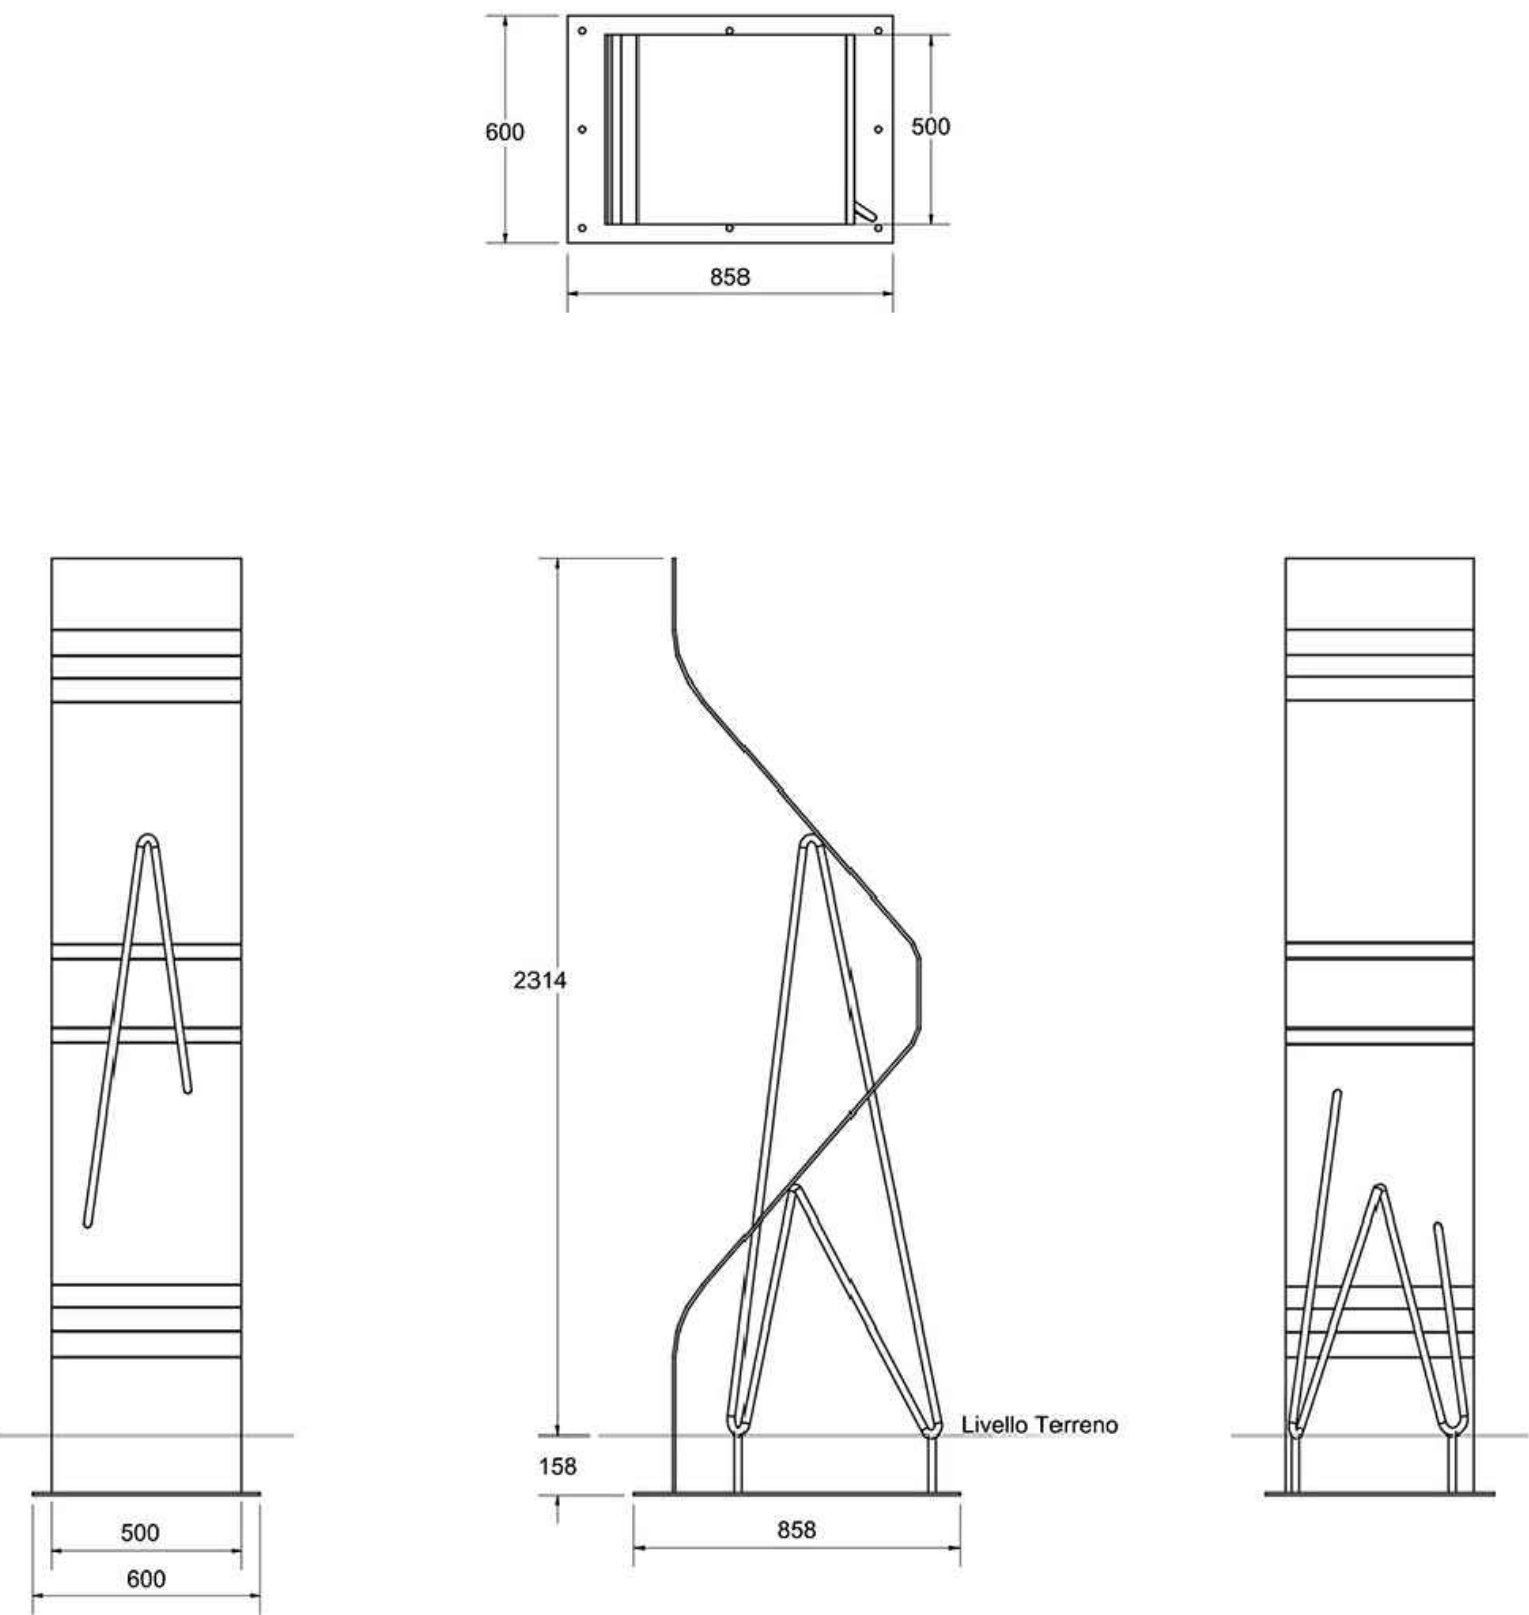



DESCRIZIONE:

STELE È INTERAMENTE REALIZZATA IN LAMIERA DI ACCIAIO E TONDO CON SPESSORI FINO A 80/10, SUCCESSIVAMENTE ZINCATI E VERNICIATI A POLVERI PP. L'ESTETICA DELLA STRUTTURA È CARATTERIZZATA DALLA LAVORAZIONE A MULTIPIEGA CHE METTE IN EVIDENZA LE PIEGHE CHE MODELLANO LA LAMIERA DANDOLE LA PARTICOLARE FORMA A GABBIANO. PER IL FISSAGGIO AL SUOLO È PRESENTE UNA PIASTRA A TERRA CON N.9 FORI DIAMETRO 17MM PER L'UTILIZZO DEGLI APPOSITI TASSELLI (NON FORNITI). STELE DEVE ESSERE POSATA E FISSATA SU UN MASSETTO IN CALCESTRUZZO APPPOSITAMENTE PREDISPOSTO 16CM. SOTTO AL LIVELLO DEL TERRENO.

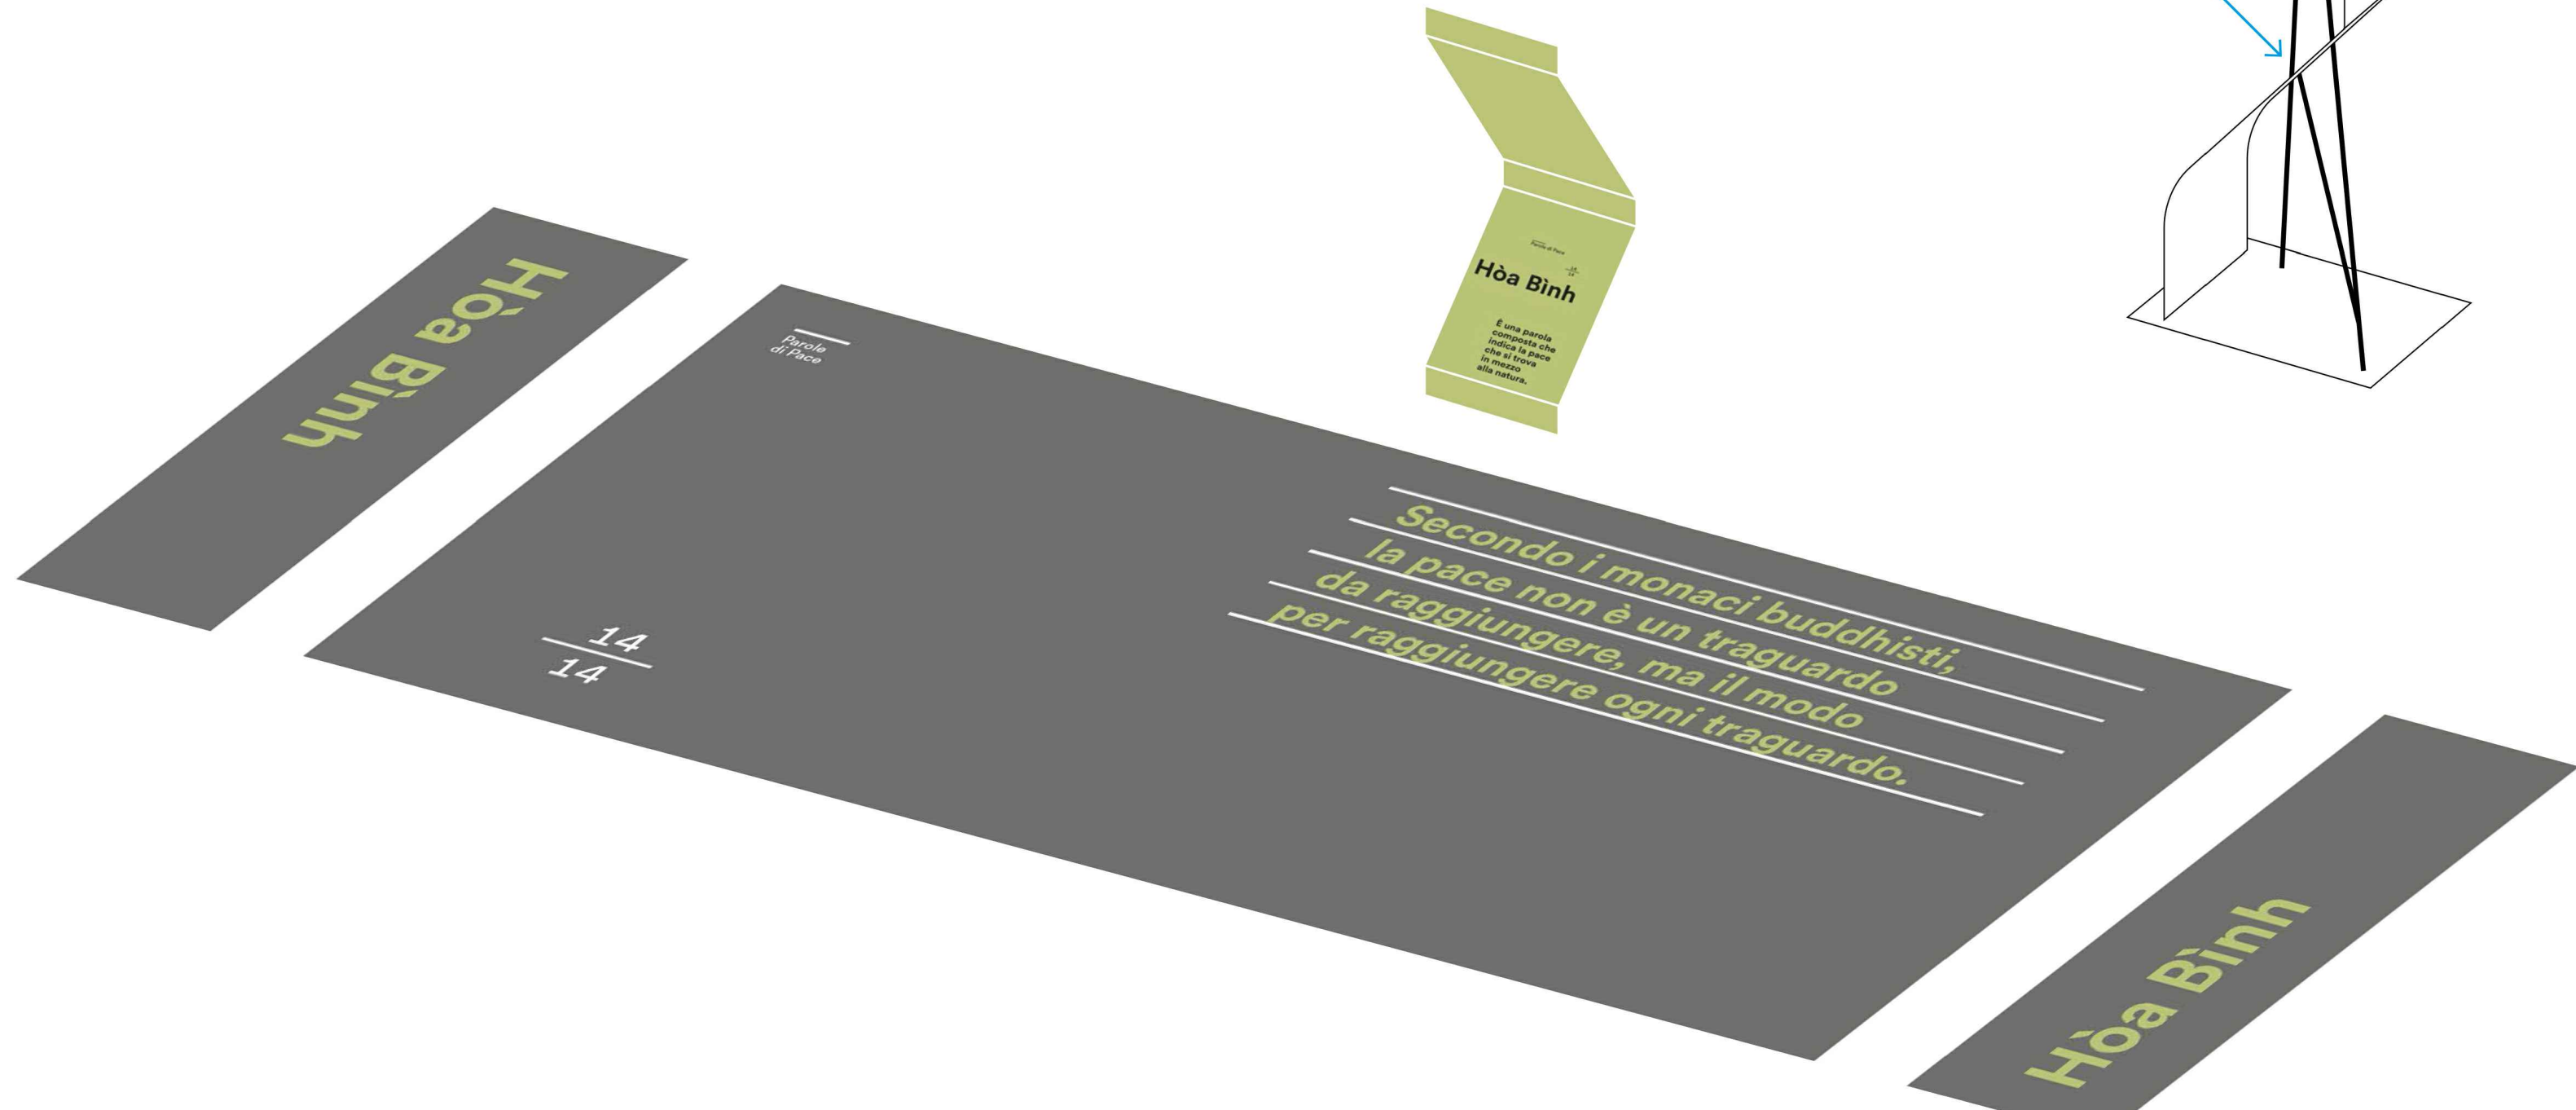













SCHEMA DI POSIZIONAMENTO GRAFICHE

MAPPA DEL PARCO
(LATO B DI OGNI STELE MEDIUM)
ADESIVO TRASPARENTE PER ESTERNI
FORMATO 42x21 CM
BIANCO IN RETROSTAMPA

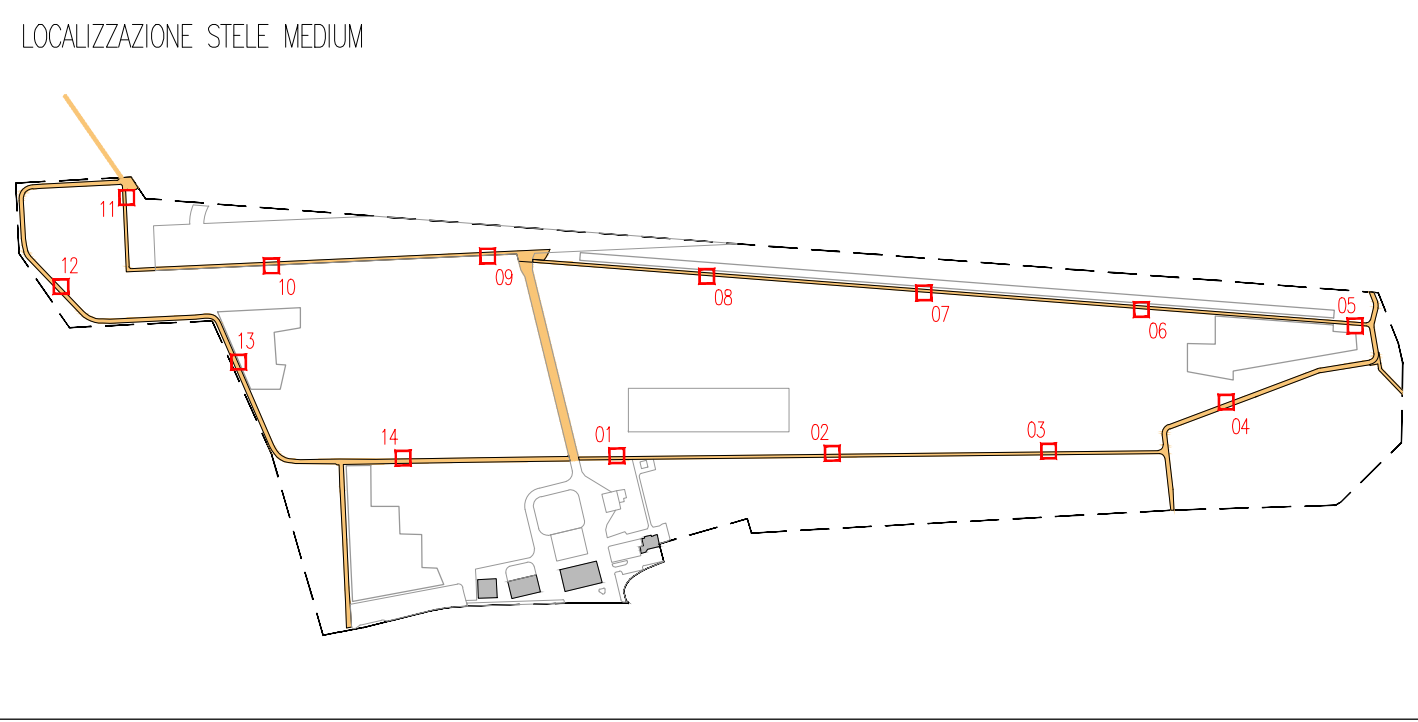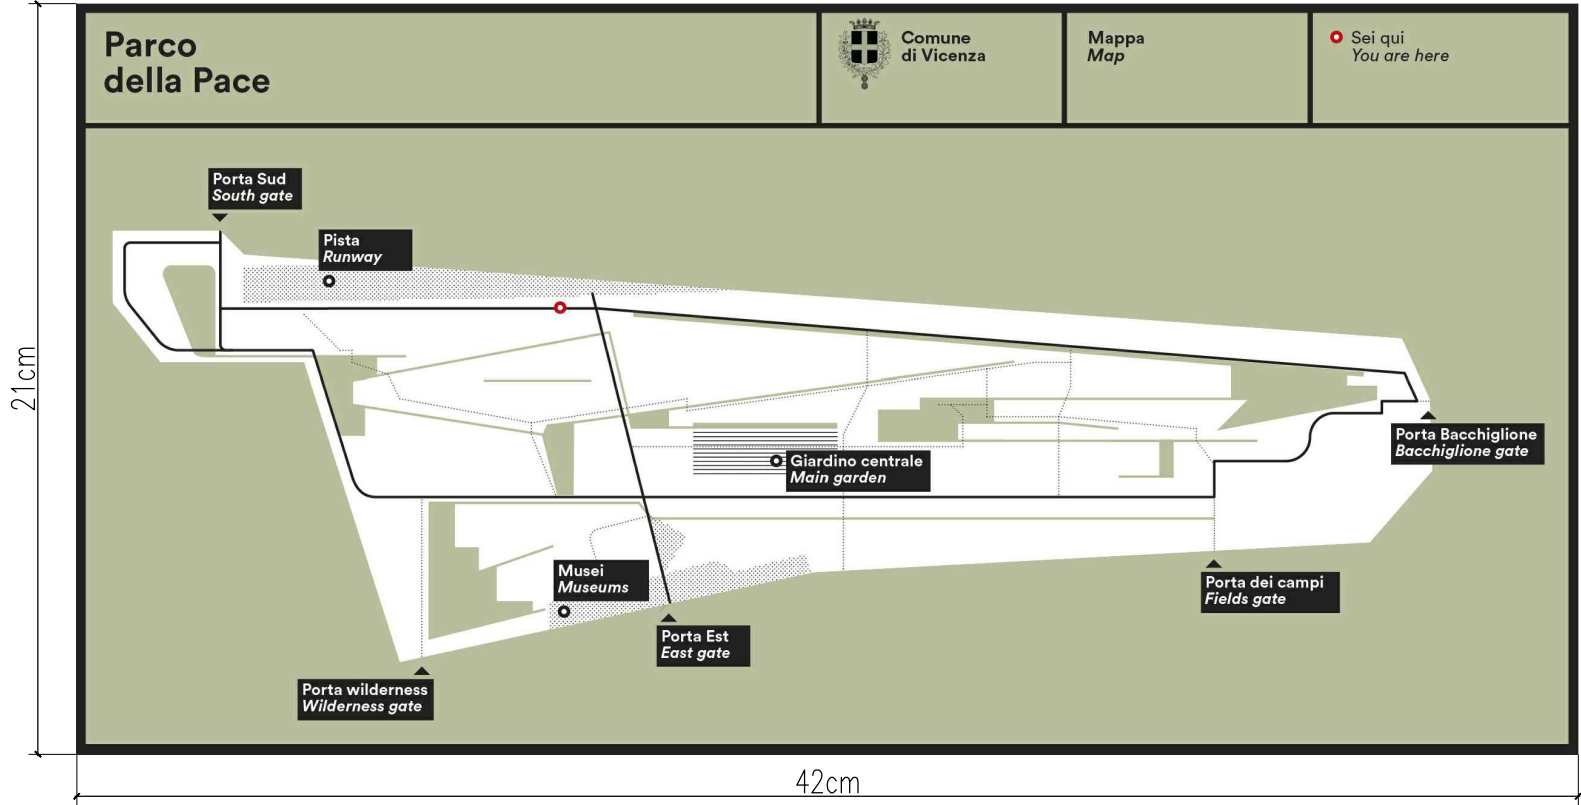

SCHEDE TECNICHE 1:20

STAZIONE INFOGRAFICA TIPO

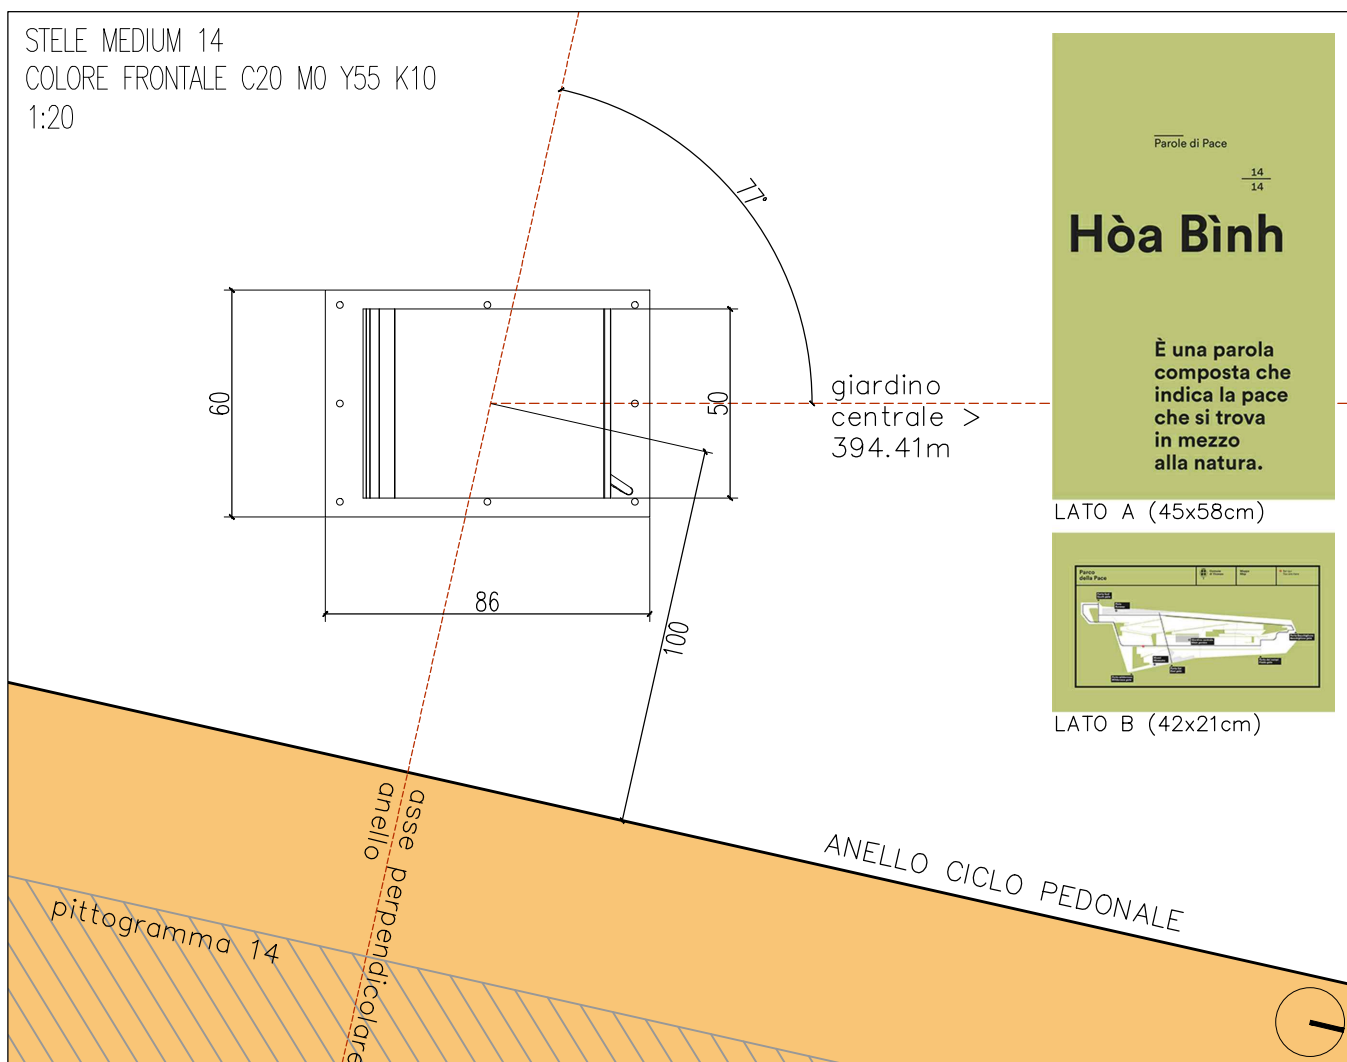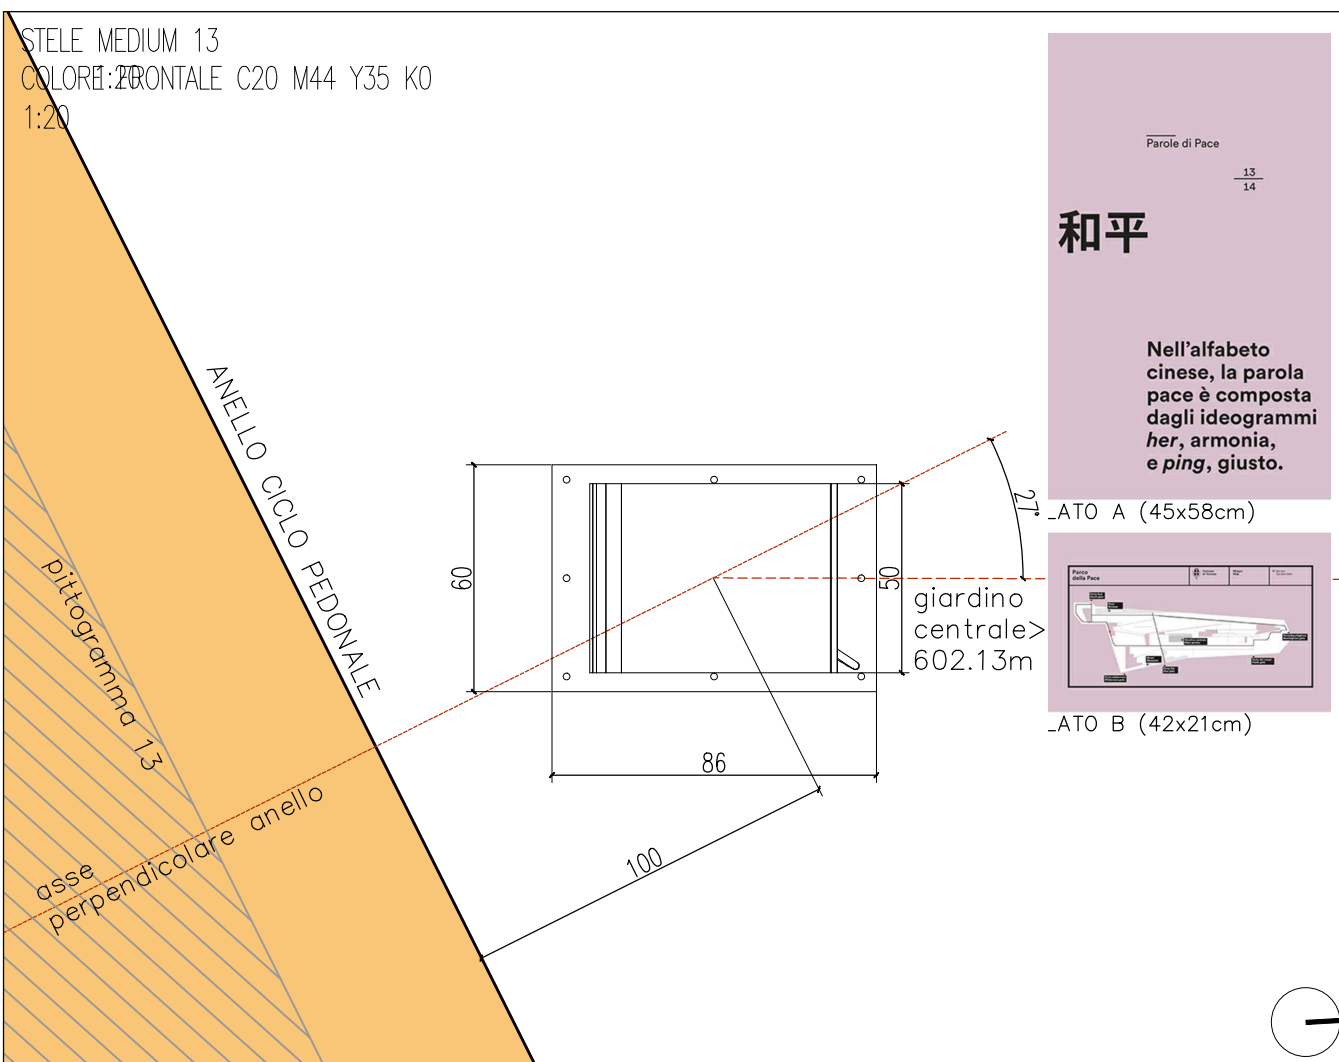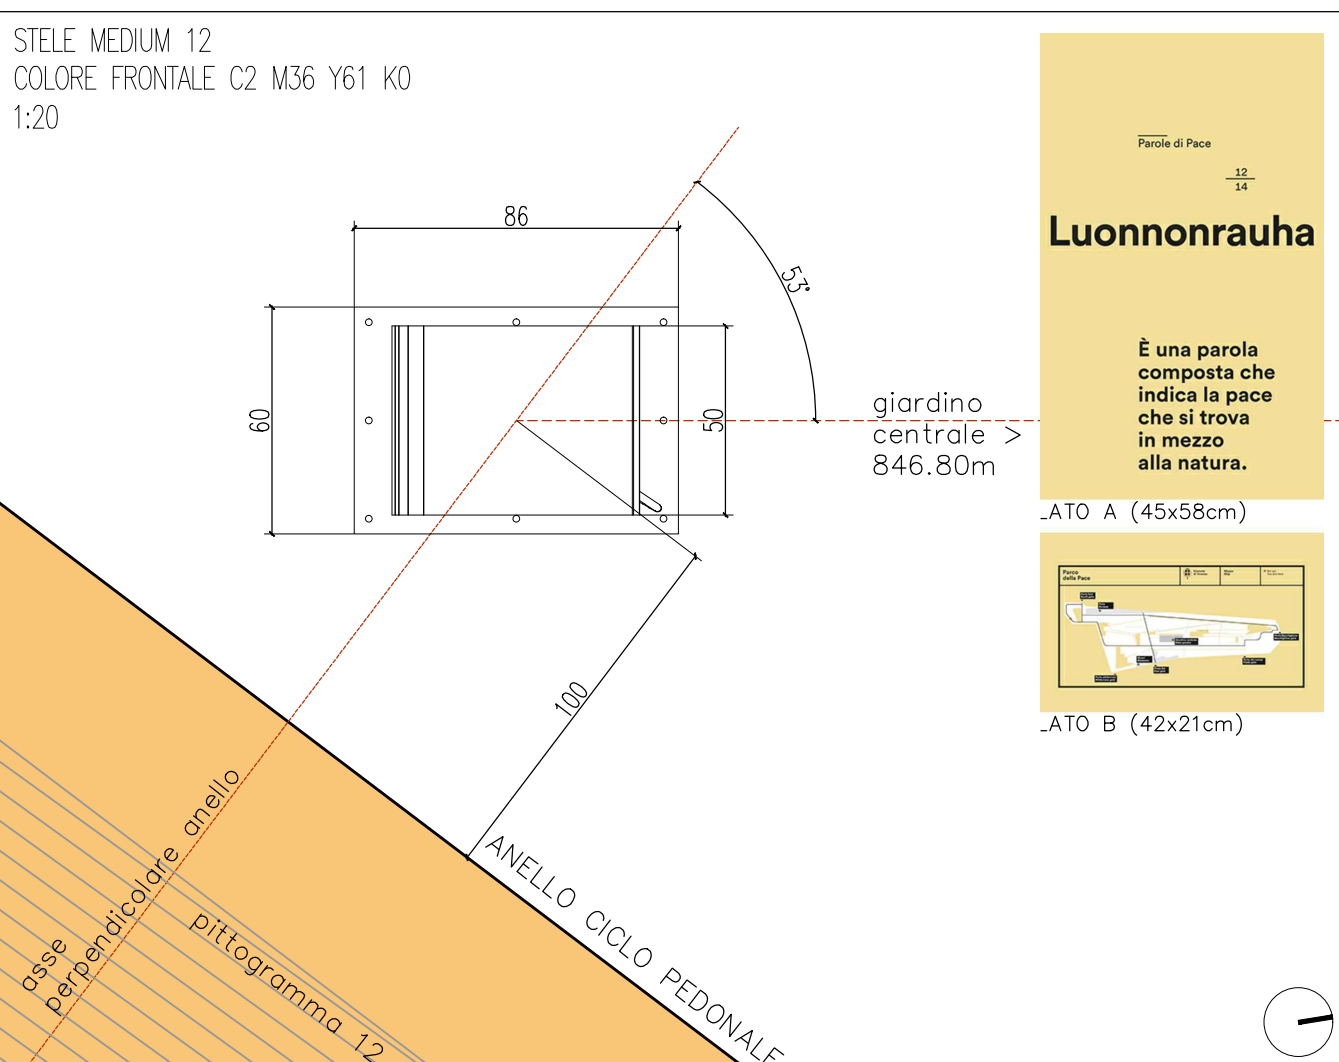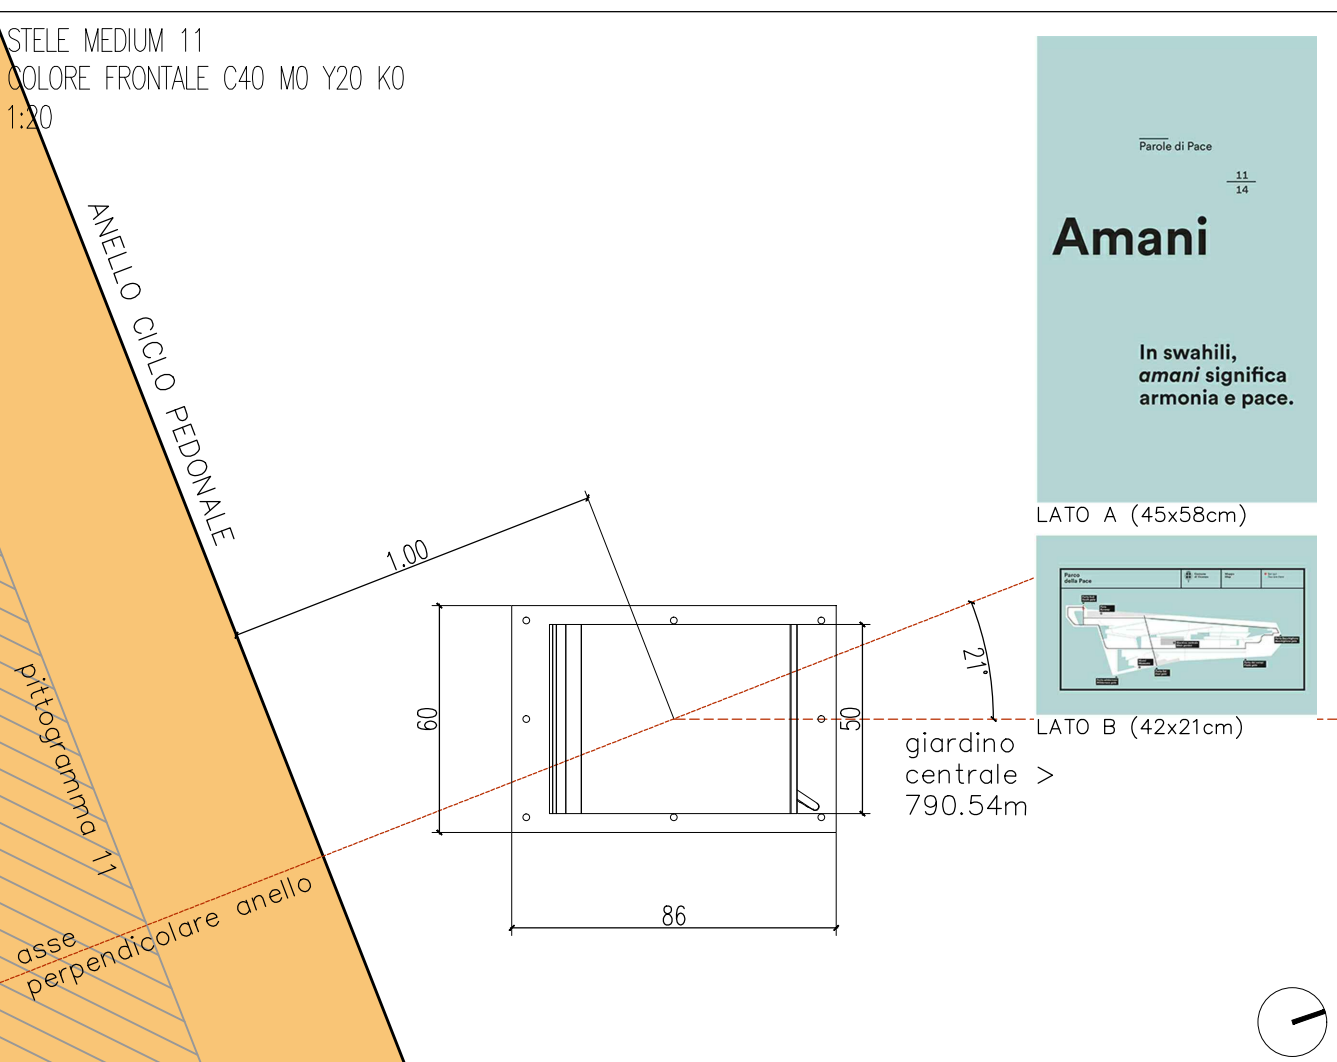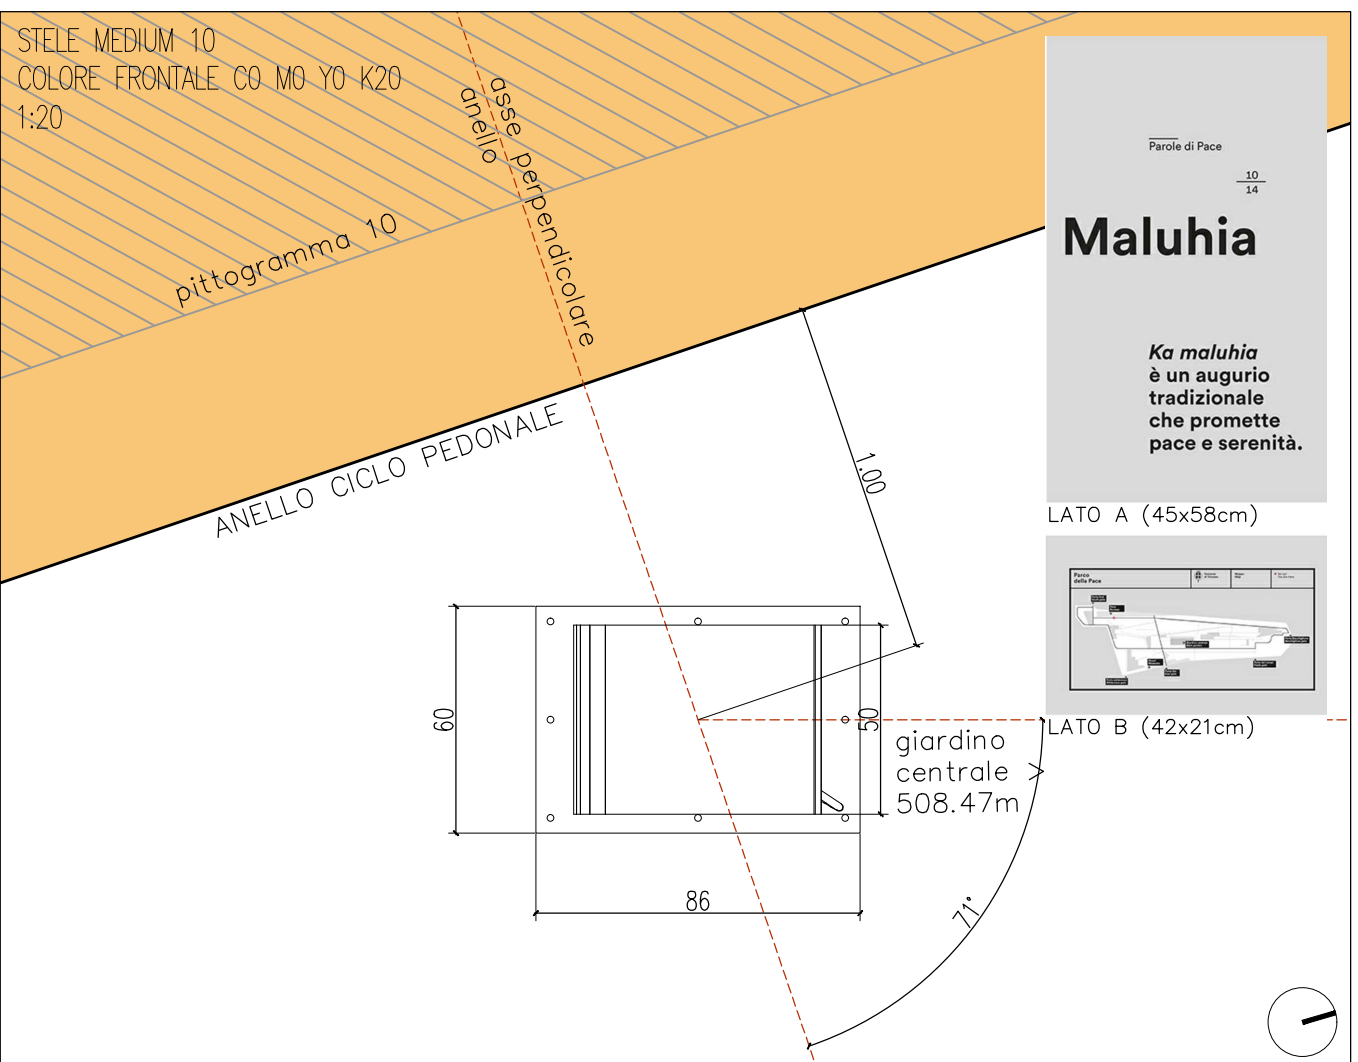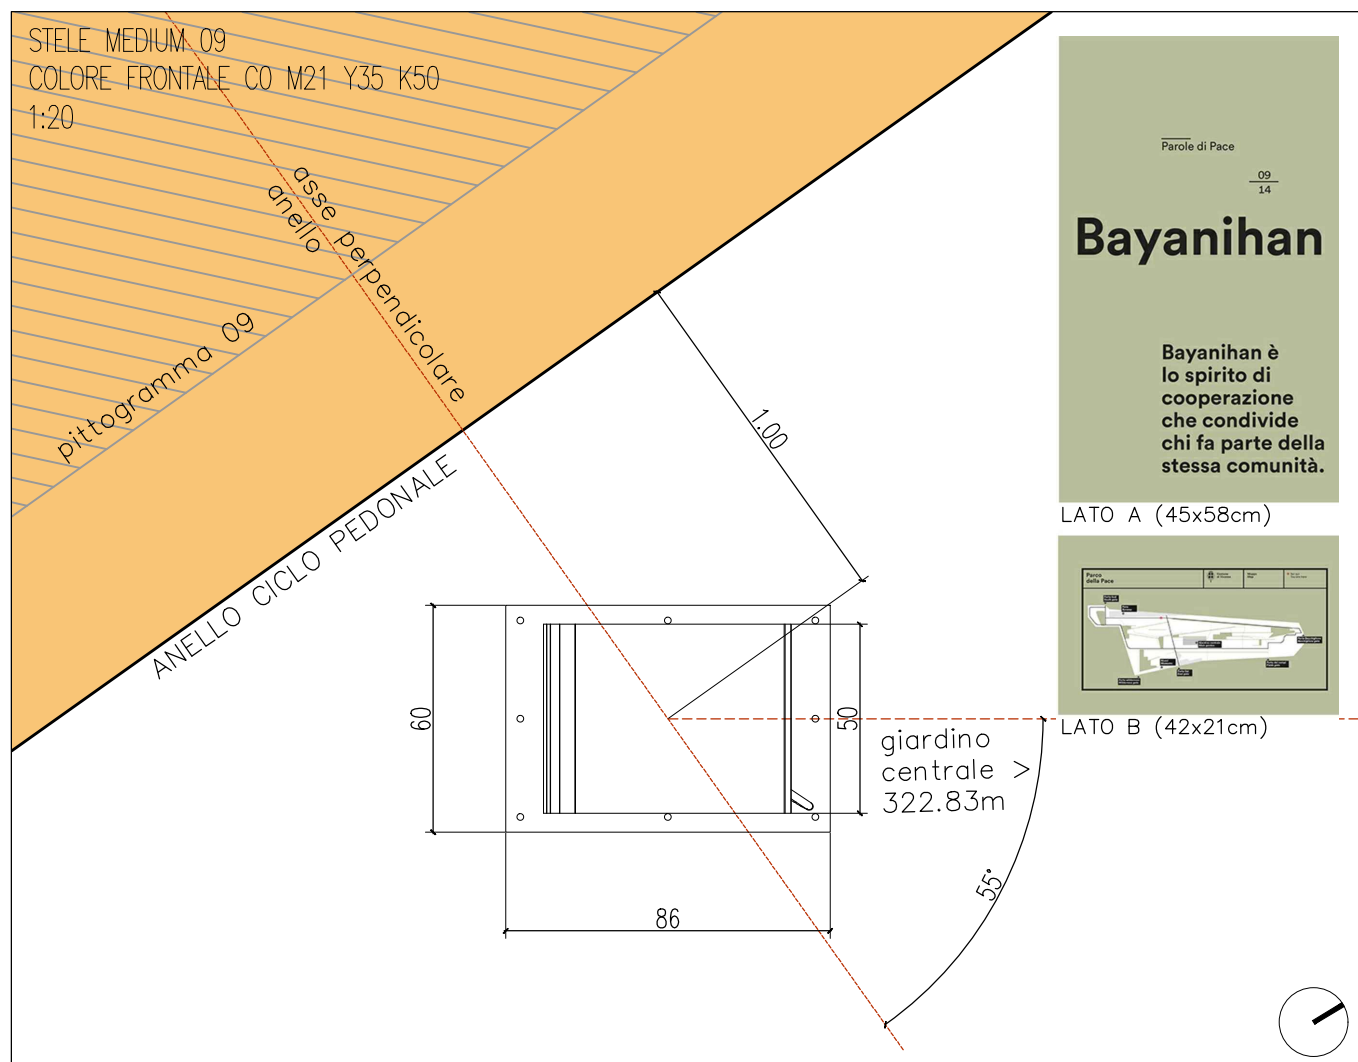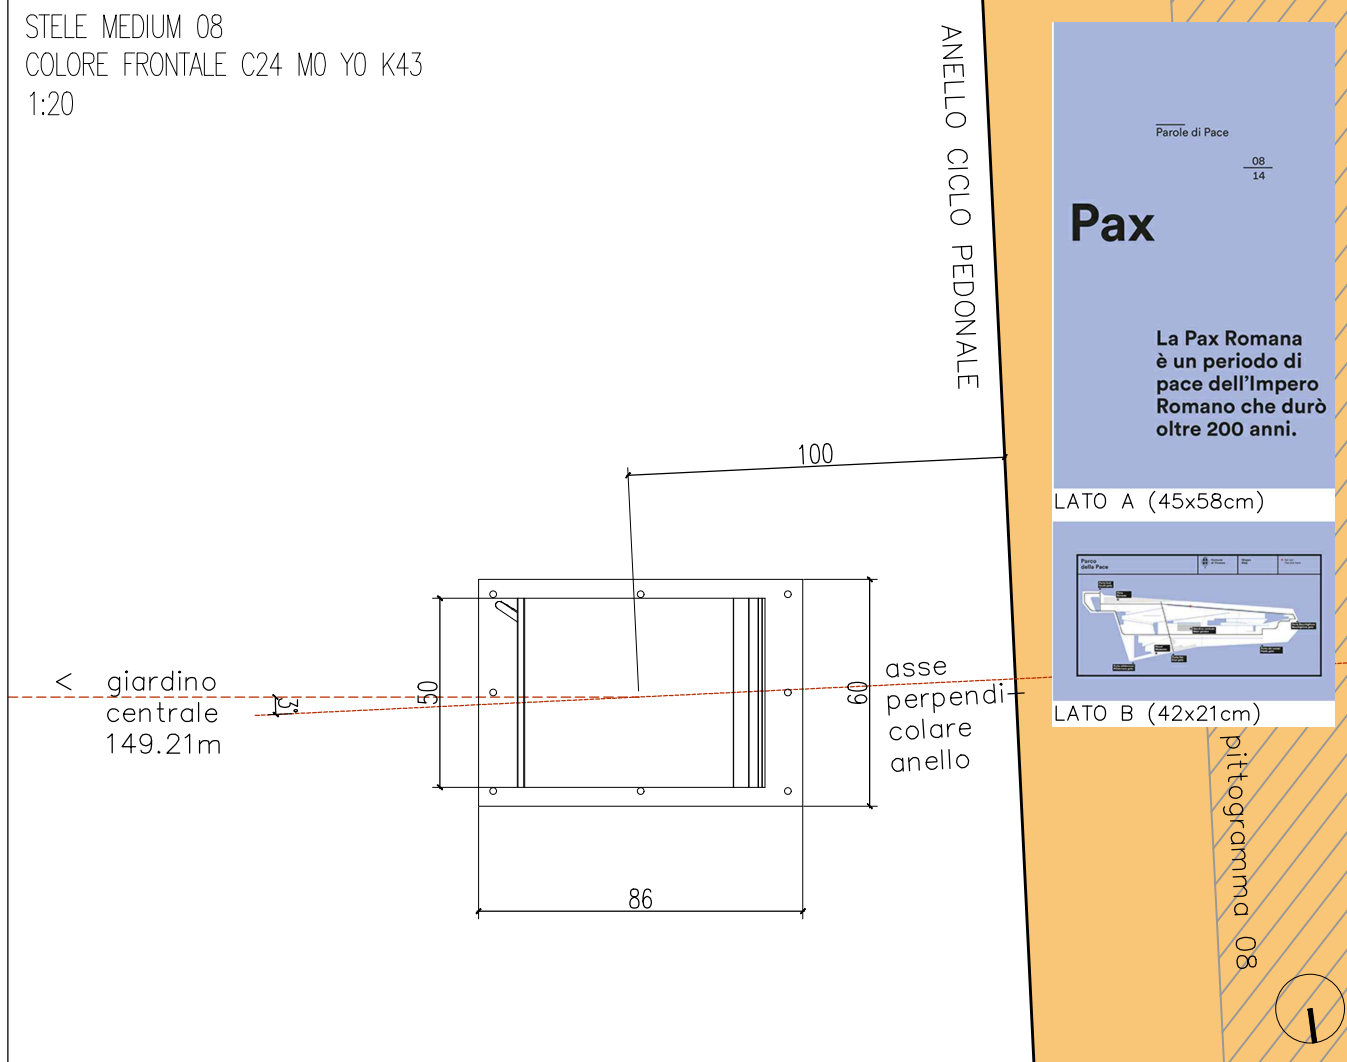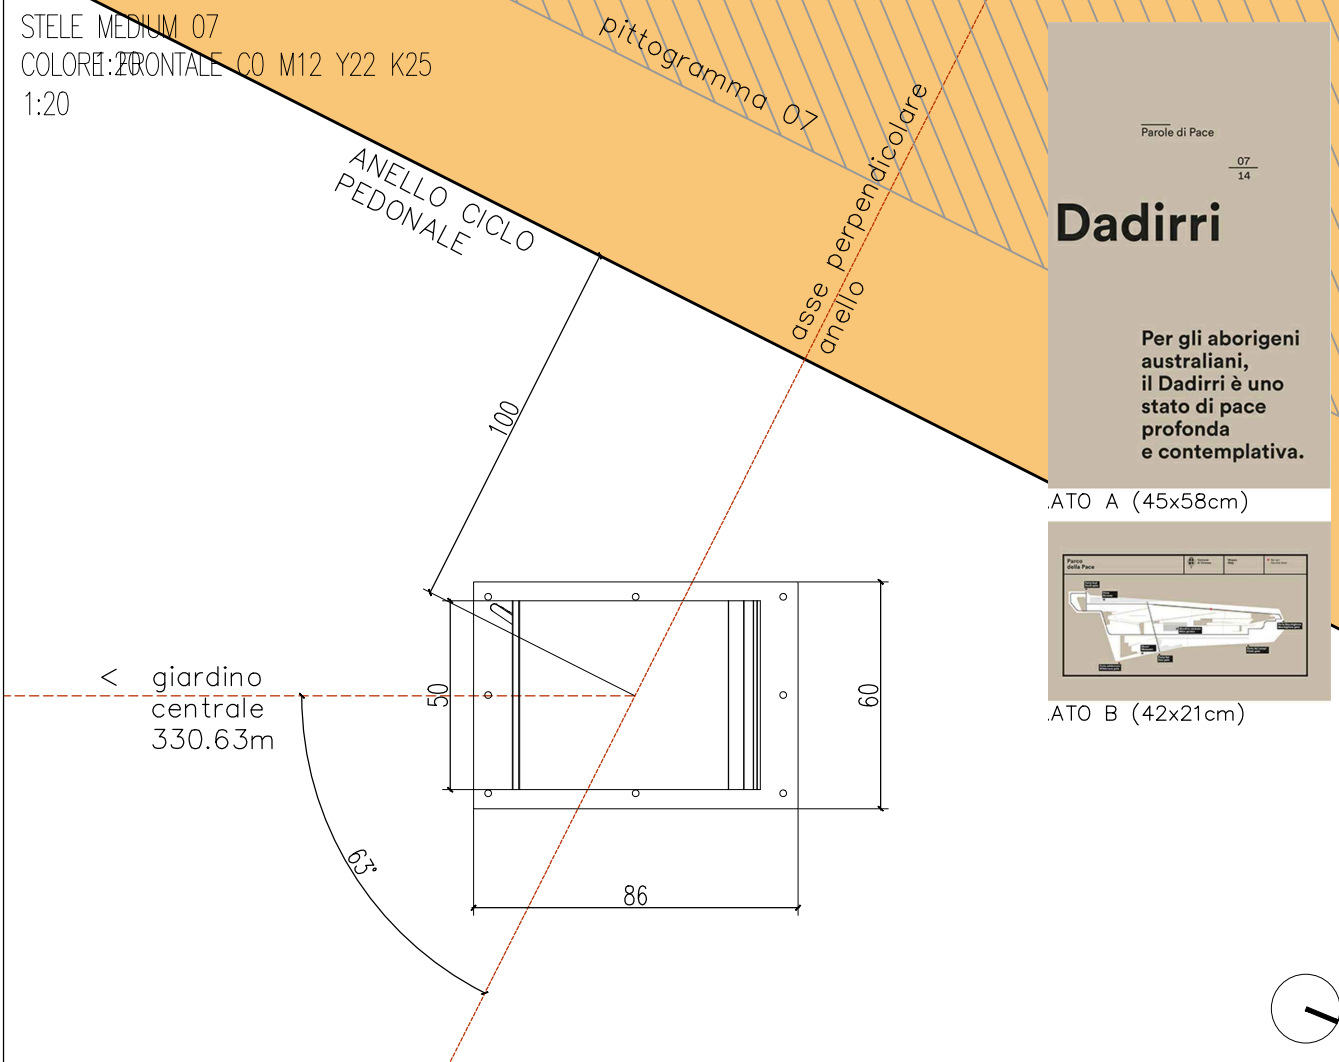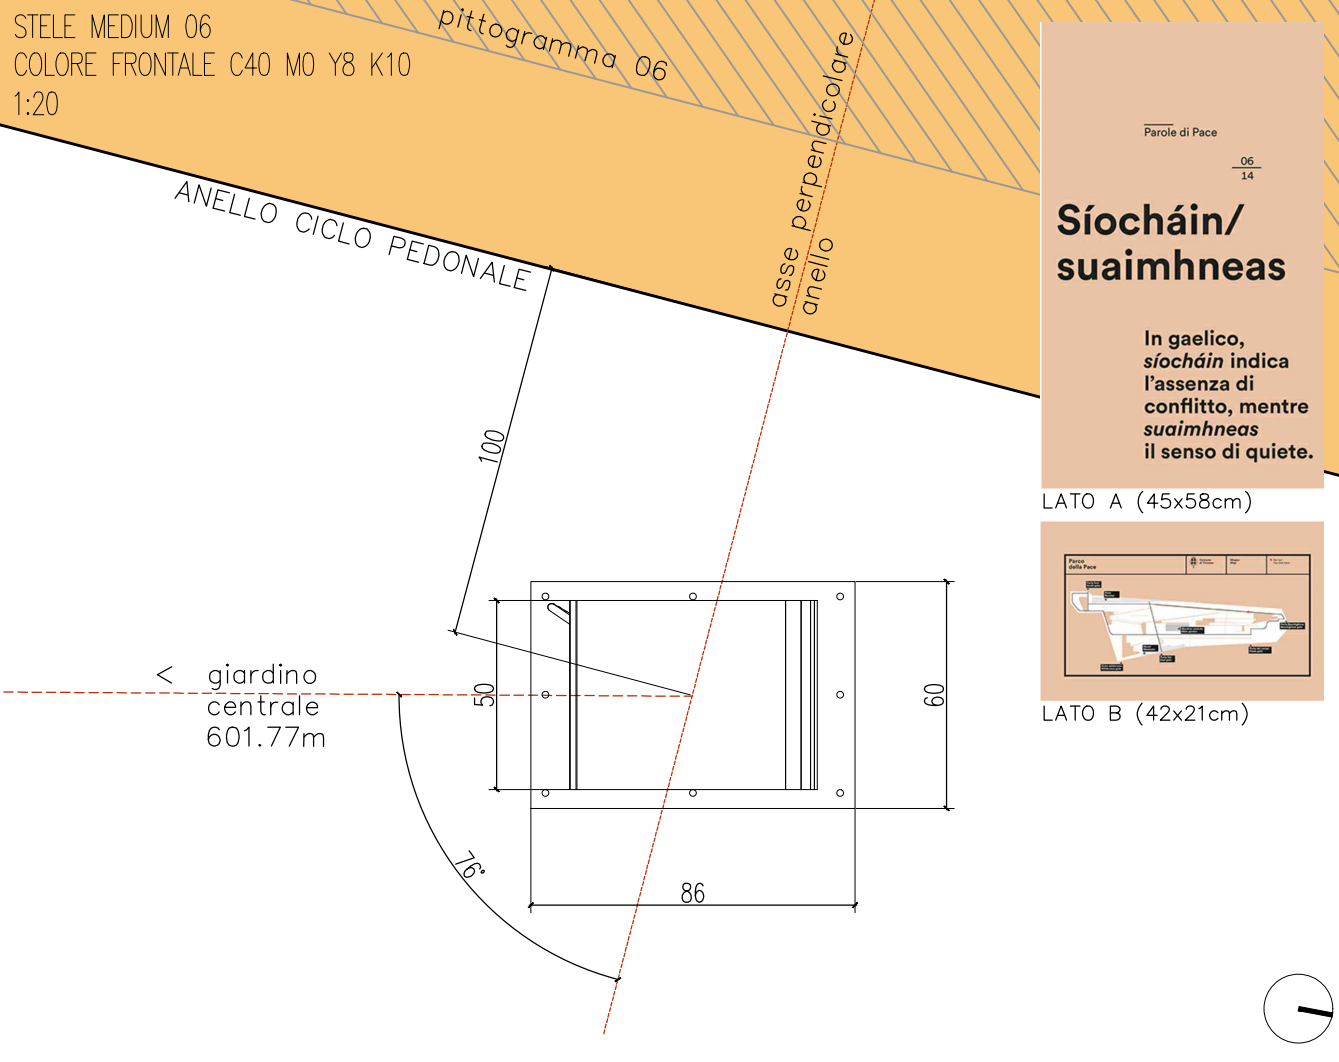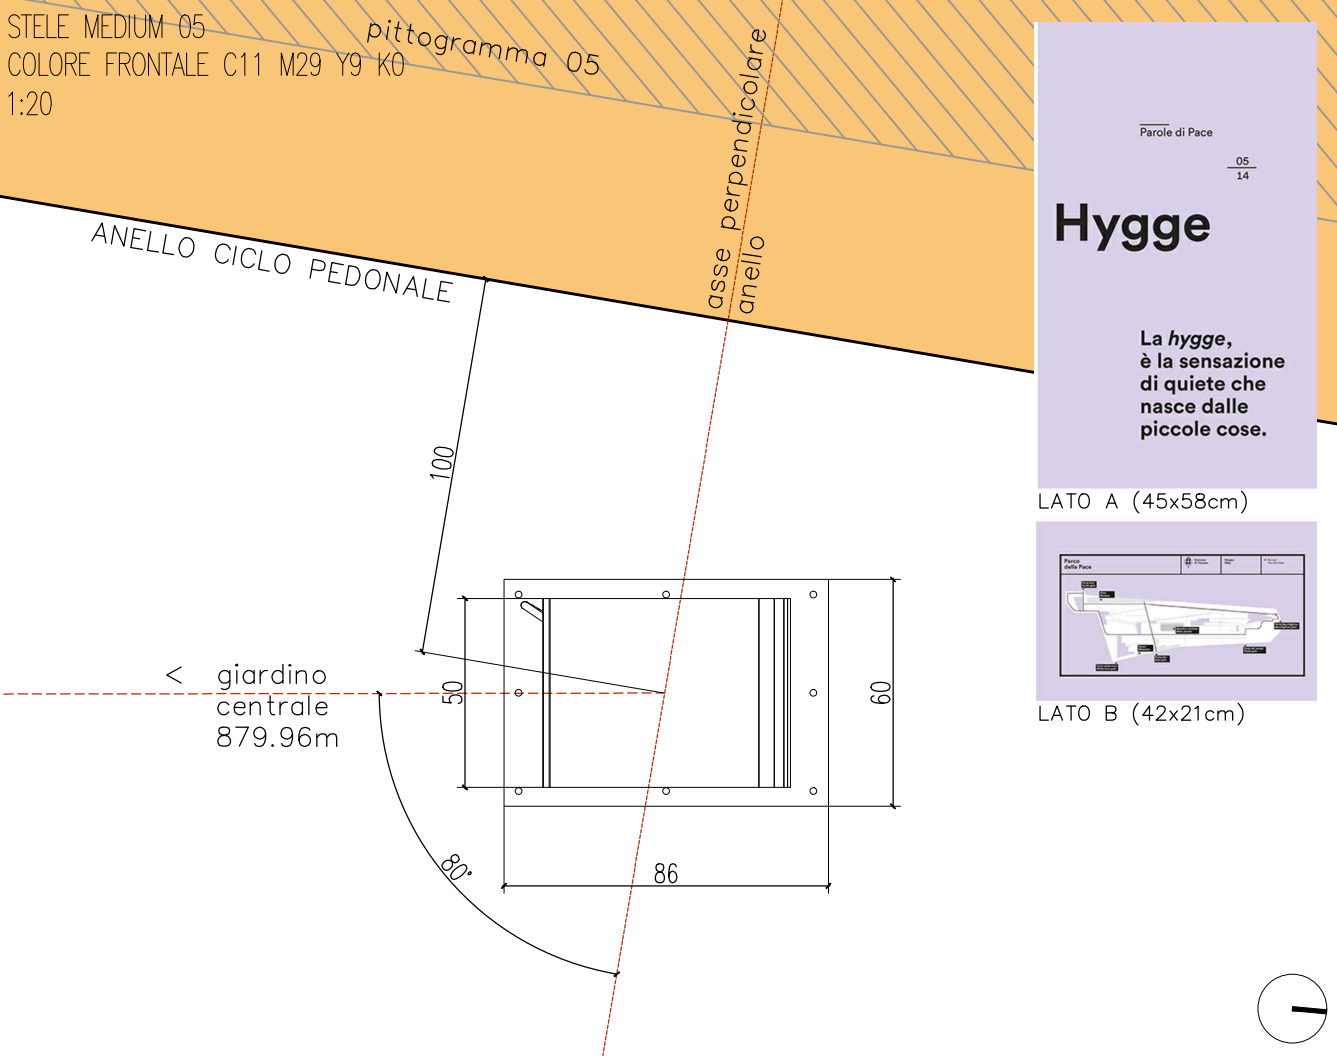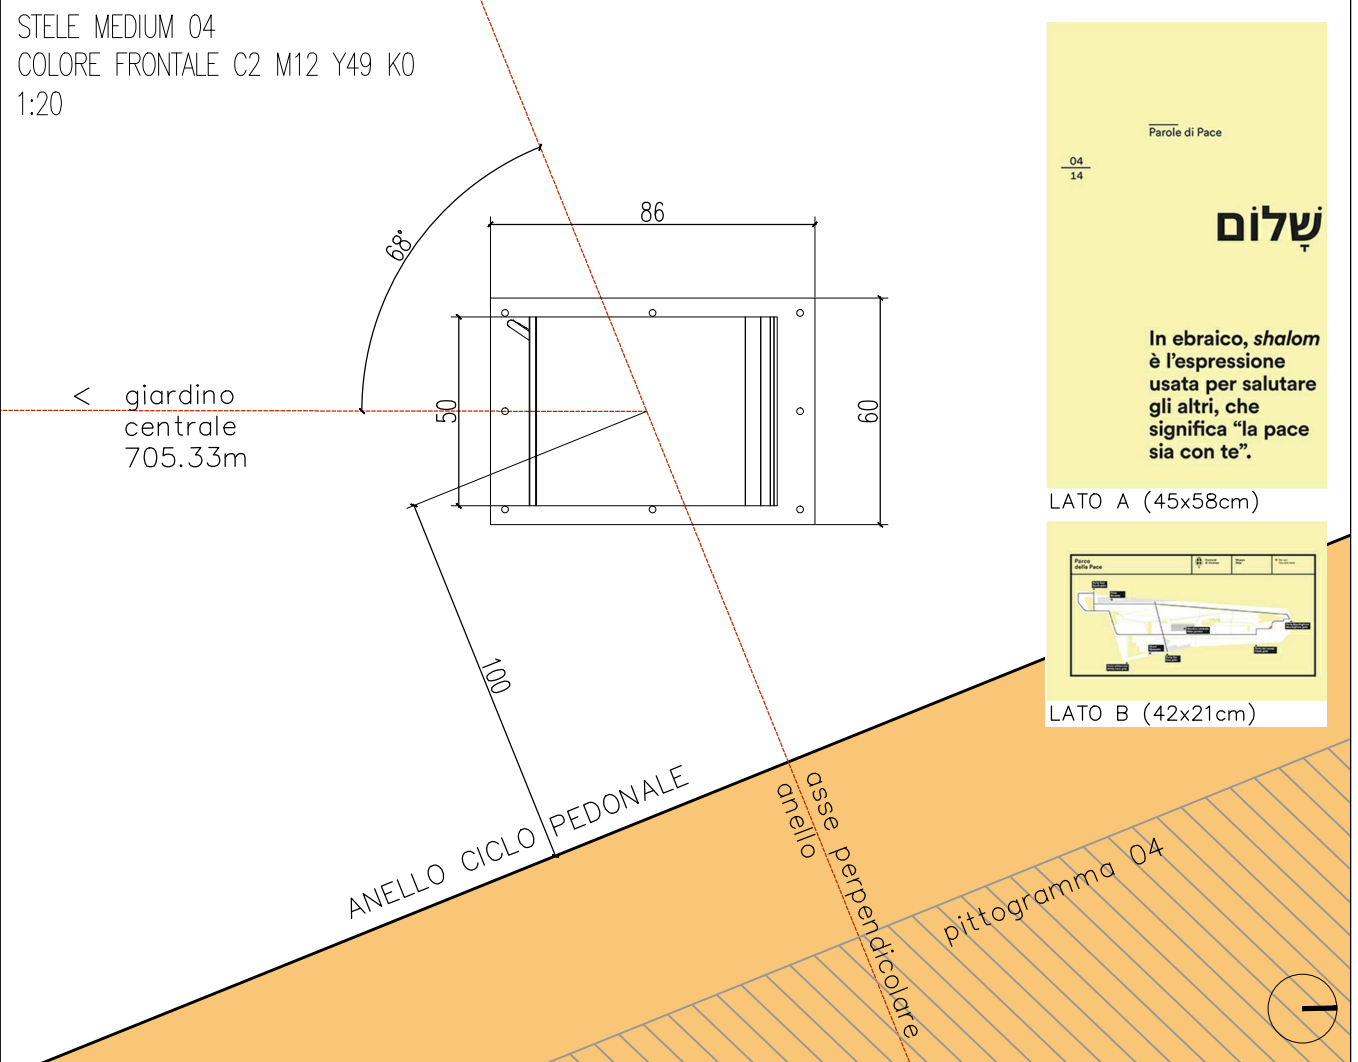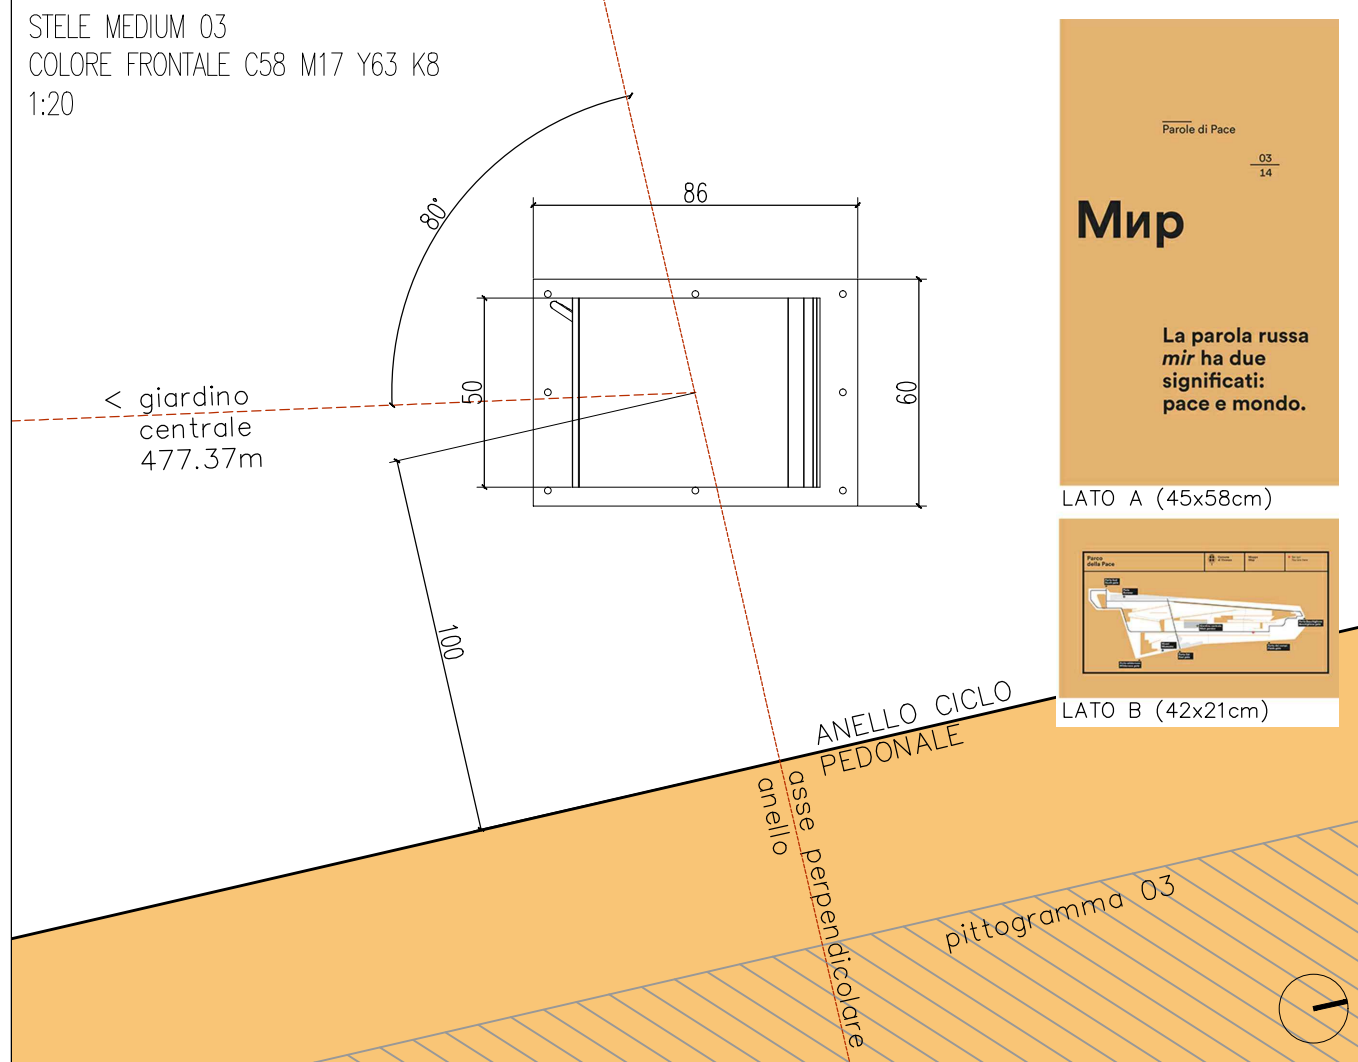

COMUNE DI VICENZA
DIPARTIMENTO TUTELA E GESTIONE DEL TERRITORIO
Settore Ambiente, Energia e Tutela del territorio

PARCO DELLA PACE

ATI - registrata a Milano l'11.12.2015 n°44454 serie IT
capogruppo: PAN ASSOCIATI SRL

progettisti: Giancarlo Sabet, Benedetto Sabet
collaboratori: Giancarlo Sabet, Davide Bossi, Pietro Amato

PAN ASSOCIATI SRL - CODA Milano 7642624 - cap. soc. 10.000 € i.v. - reg. imp. trib. Milano S.p.A. 1336200152 Milano
società certificata iso 9001:2008 - via don C. Porro 8, 20138 - tel. 022578982 - fax 022578936
P.E. studio@panassociati.it - www.panassociati.it - pec: studio.panassociati@pec.it

progettisti: Giuliano Moro
collaboratori: Andrea De Pin, Carlotta Sadock, Matteo Tarcon, Matteo Furlan

ITS SRL - c.f.p. IVA 0246140260
Pieve di Soligo (TV) - Via Corte della Canove 11, 31063
tel. 043880205 - fax 0438808023 - P.E. info@francoczagari.it

progettisti: Franco Zagari
collaboratori: Viola Corbelli, Endri Mennig, Sarah Amari, Leonardo Zagari

FRANCO ZAGARI - p. IVA 07044480965
Roma - via Giuseppe Andreoli 2 00195
tel. 0668801702 - fax 0668808073 - P.E. info@francoczagari.it

progettisti: Mari Franchi
collaboratori: Heloise Bouju

ESTUDIO MARTI FRANCHI SL - c.f.p. IVA ES085018754
Girona (Spagna) - C/ Jaume I Naveas, 10 17001
tel. +34 972214846 - fax +34 972214846 email em@emfranchi.com

progettisti: Gino Lucchetti
collaboratori: Gino Lucchetti

GINO LUCCHETTA - p. IVA 02005760265
Pieve di Soligo (TV) - via Rivetti n. 9/2 Cap. 31003
tel. 0438842312 - fax 0438842312 P.E. gino.lucchetti@libero.it

consulenti: responsabili del servizio: Claudio Bertorelli, Francesco Del Toso
collaboratori: Giacomo Casentini

ASPRO STUDIO
Corso S. Ambrogio 19, 36100 (Vicenza)
tel. +39044454736 - fax +39044454736

Massimo Venturi Farnesi
Gini Riccardo
Victor Tenzer
Milano Garzia

Progetto definitivo - esecutivo
Parco - arredi
Dettagli - stele medium lungo l'anello

NOME FILE: v001-140-ES3AR.c.1
SCALA: 1:20
TAV. E03AR.c.1

REDATTO: ASPRO-IT/02/TV
VERIFICATO: ZAGARI
APPROVATO: PAN-BS

AGG.: DATA: DESCRIZIONE: AGG.: DATA: DESCRIZIONE:

00 GIUGNO 2017 DIMENSIONE