




SEZIONE BB - DETTAGLIO FONTANA A CASCATA E SEDUTA IN C.A.
scala 1:10

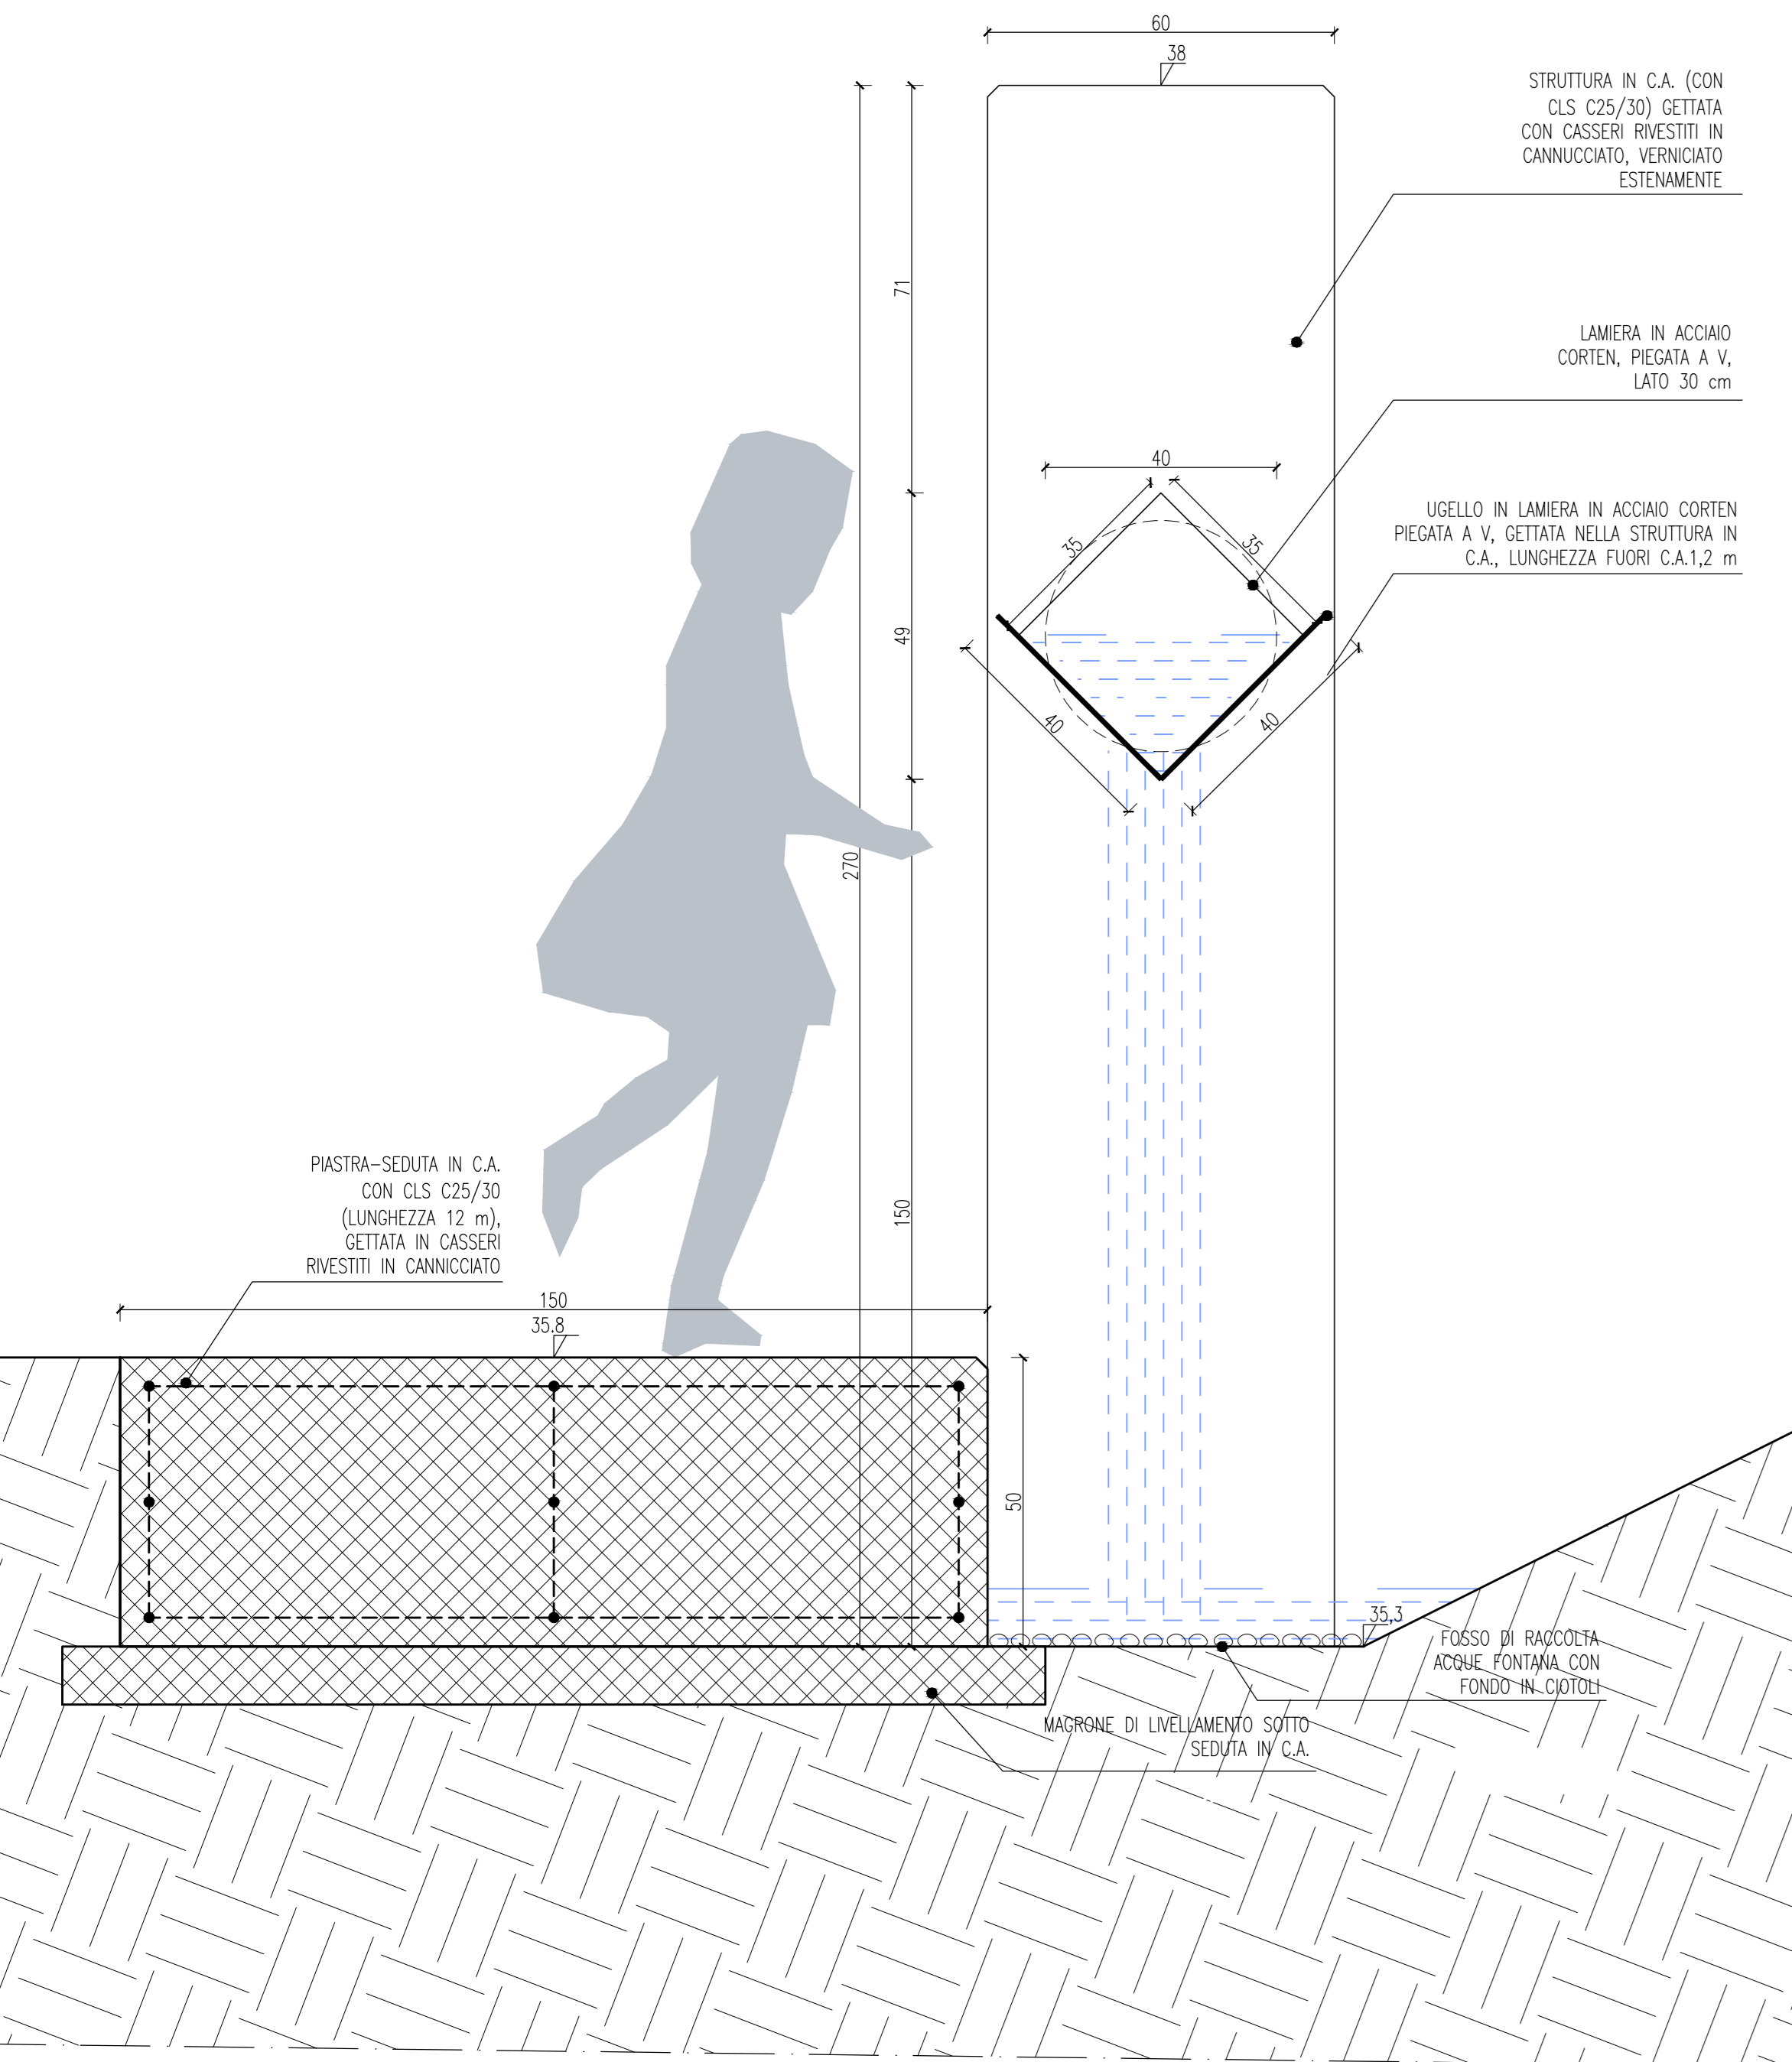


SEZIONE CC - DETTAGLIO FONTANA A CASCATA E SEDUTA IN C.A.
scala 1:10

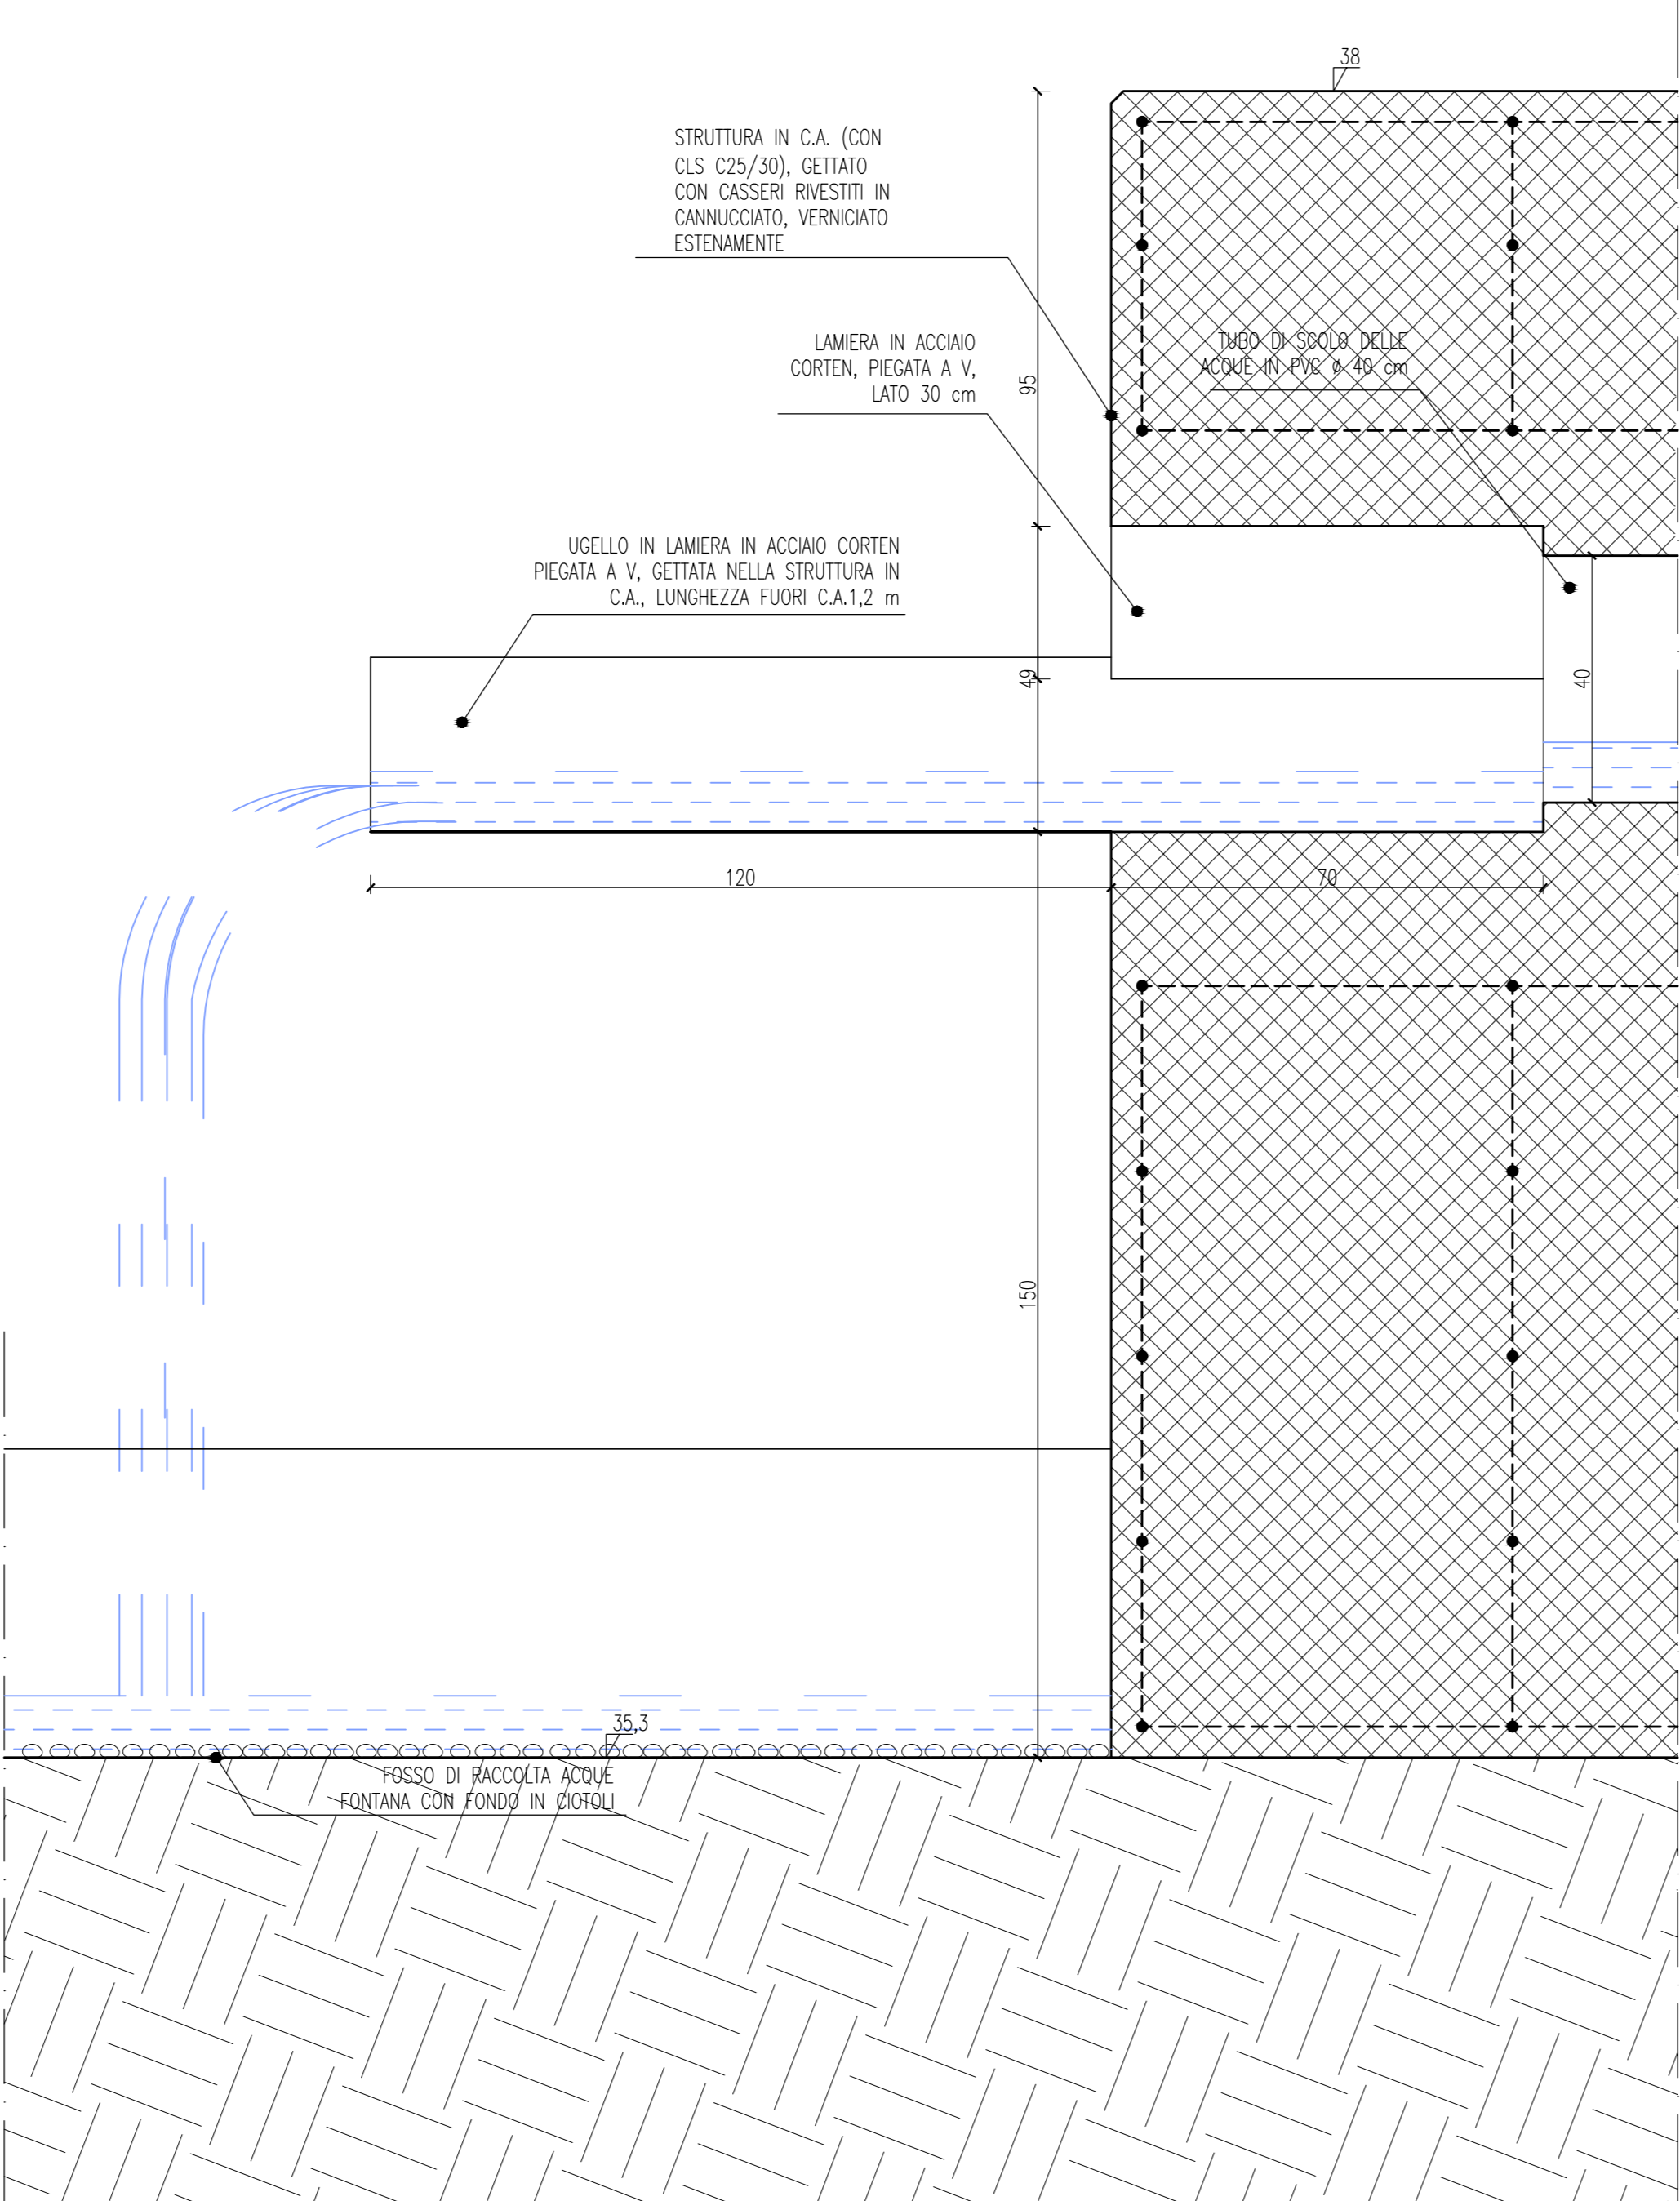


SEZIONE AA - SISTEMA DI SCOLO DELLE ACQUE DEL PARCO CON MANUFATTO DI REGOLAZIONE
E FONTANA A CASCATA scala 1:100

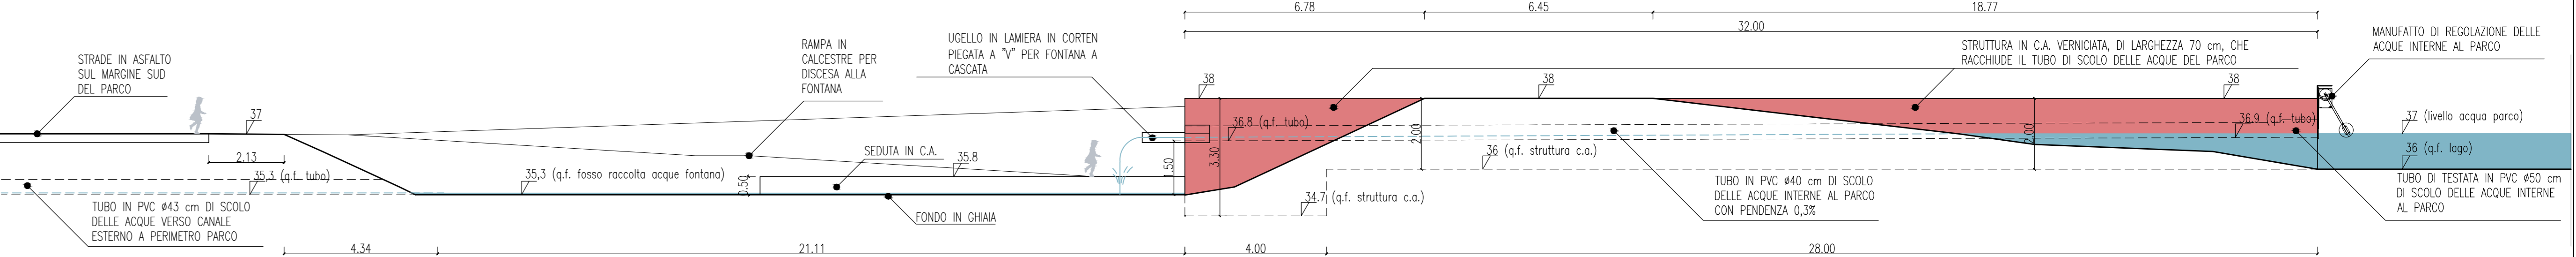


PLANIMETRIA - SISTEMA DI SCOLO DELLE ACQUE DEL PARCO CON MANUFATTO DI
REGOLAZIONE E FONTANA A CASCATA
scala 1:100

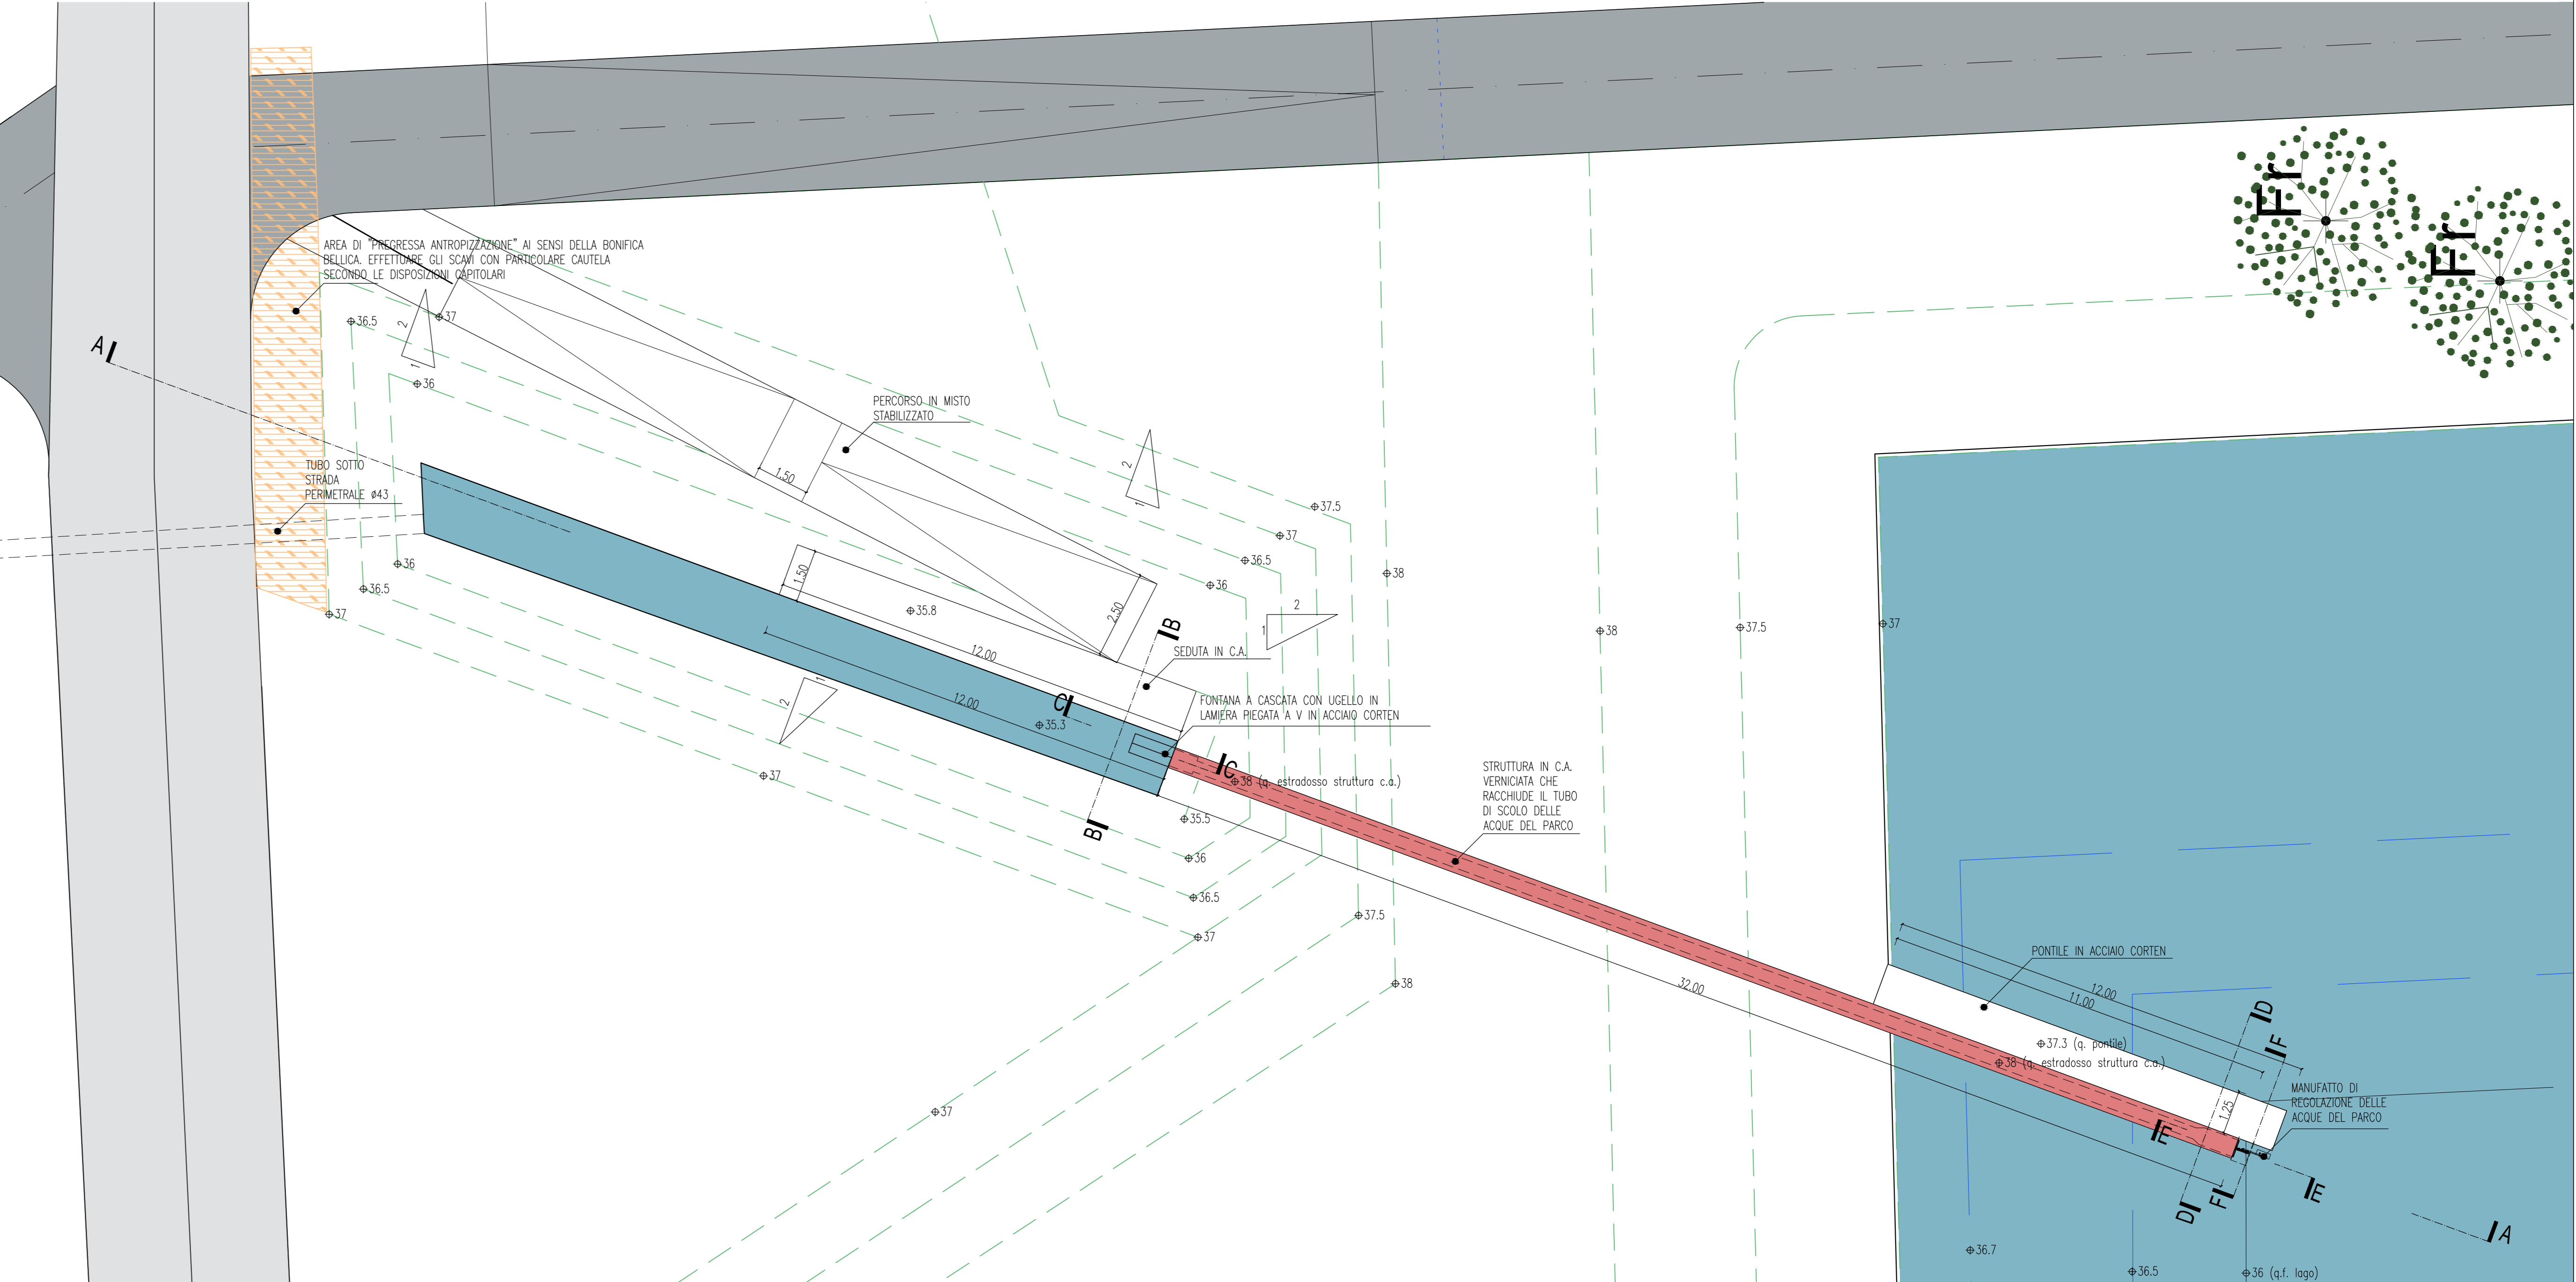


SEZIONE EE- DETTAGLIO STRUTTURA IN C.A. E MANUFATTO DI REGOLAZIONE DELLE ACQUE
scala 1:10

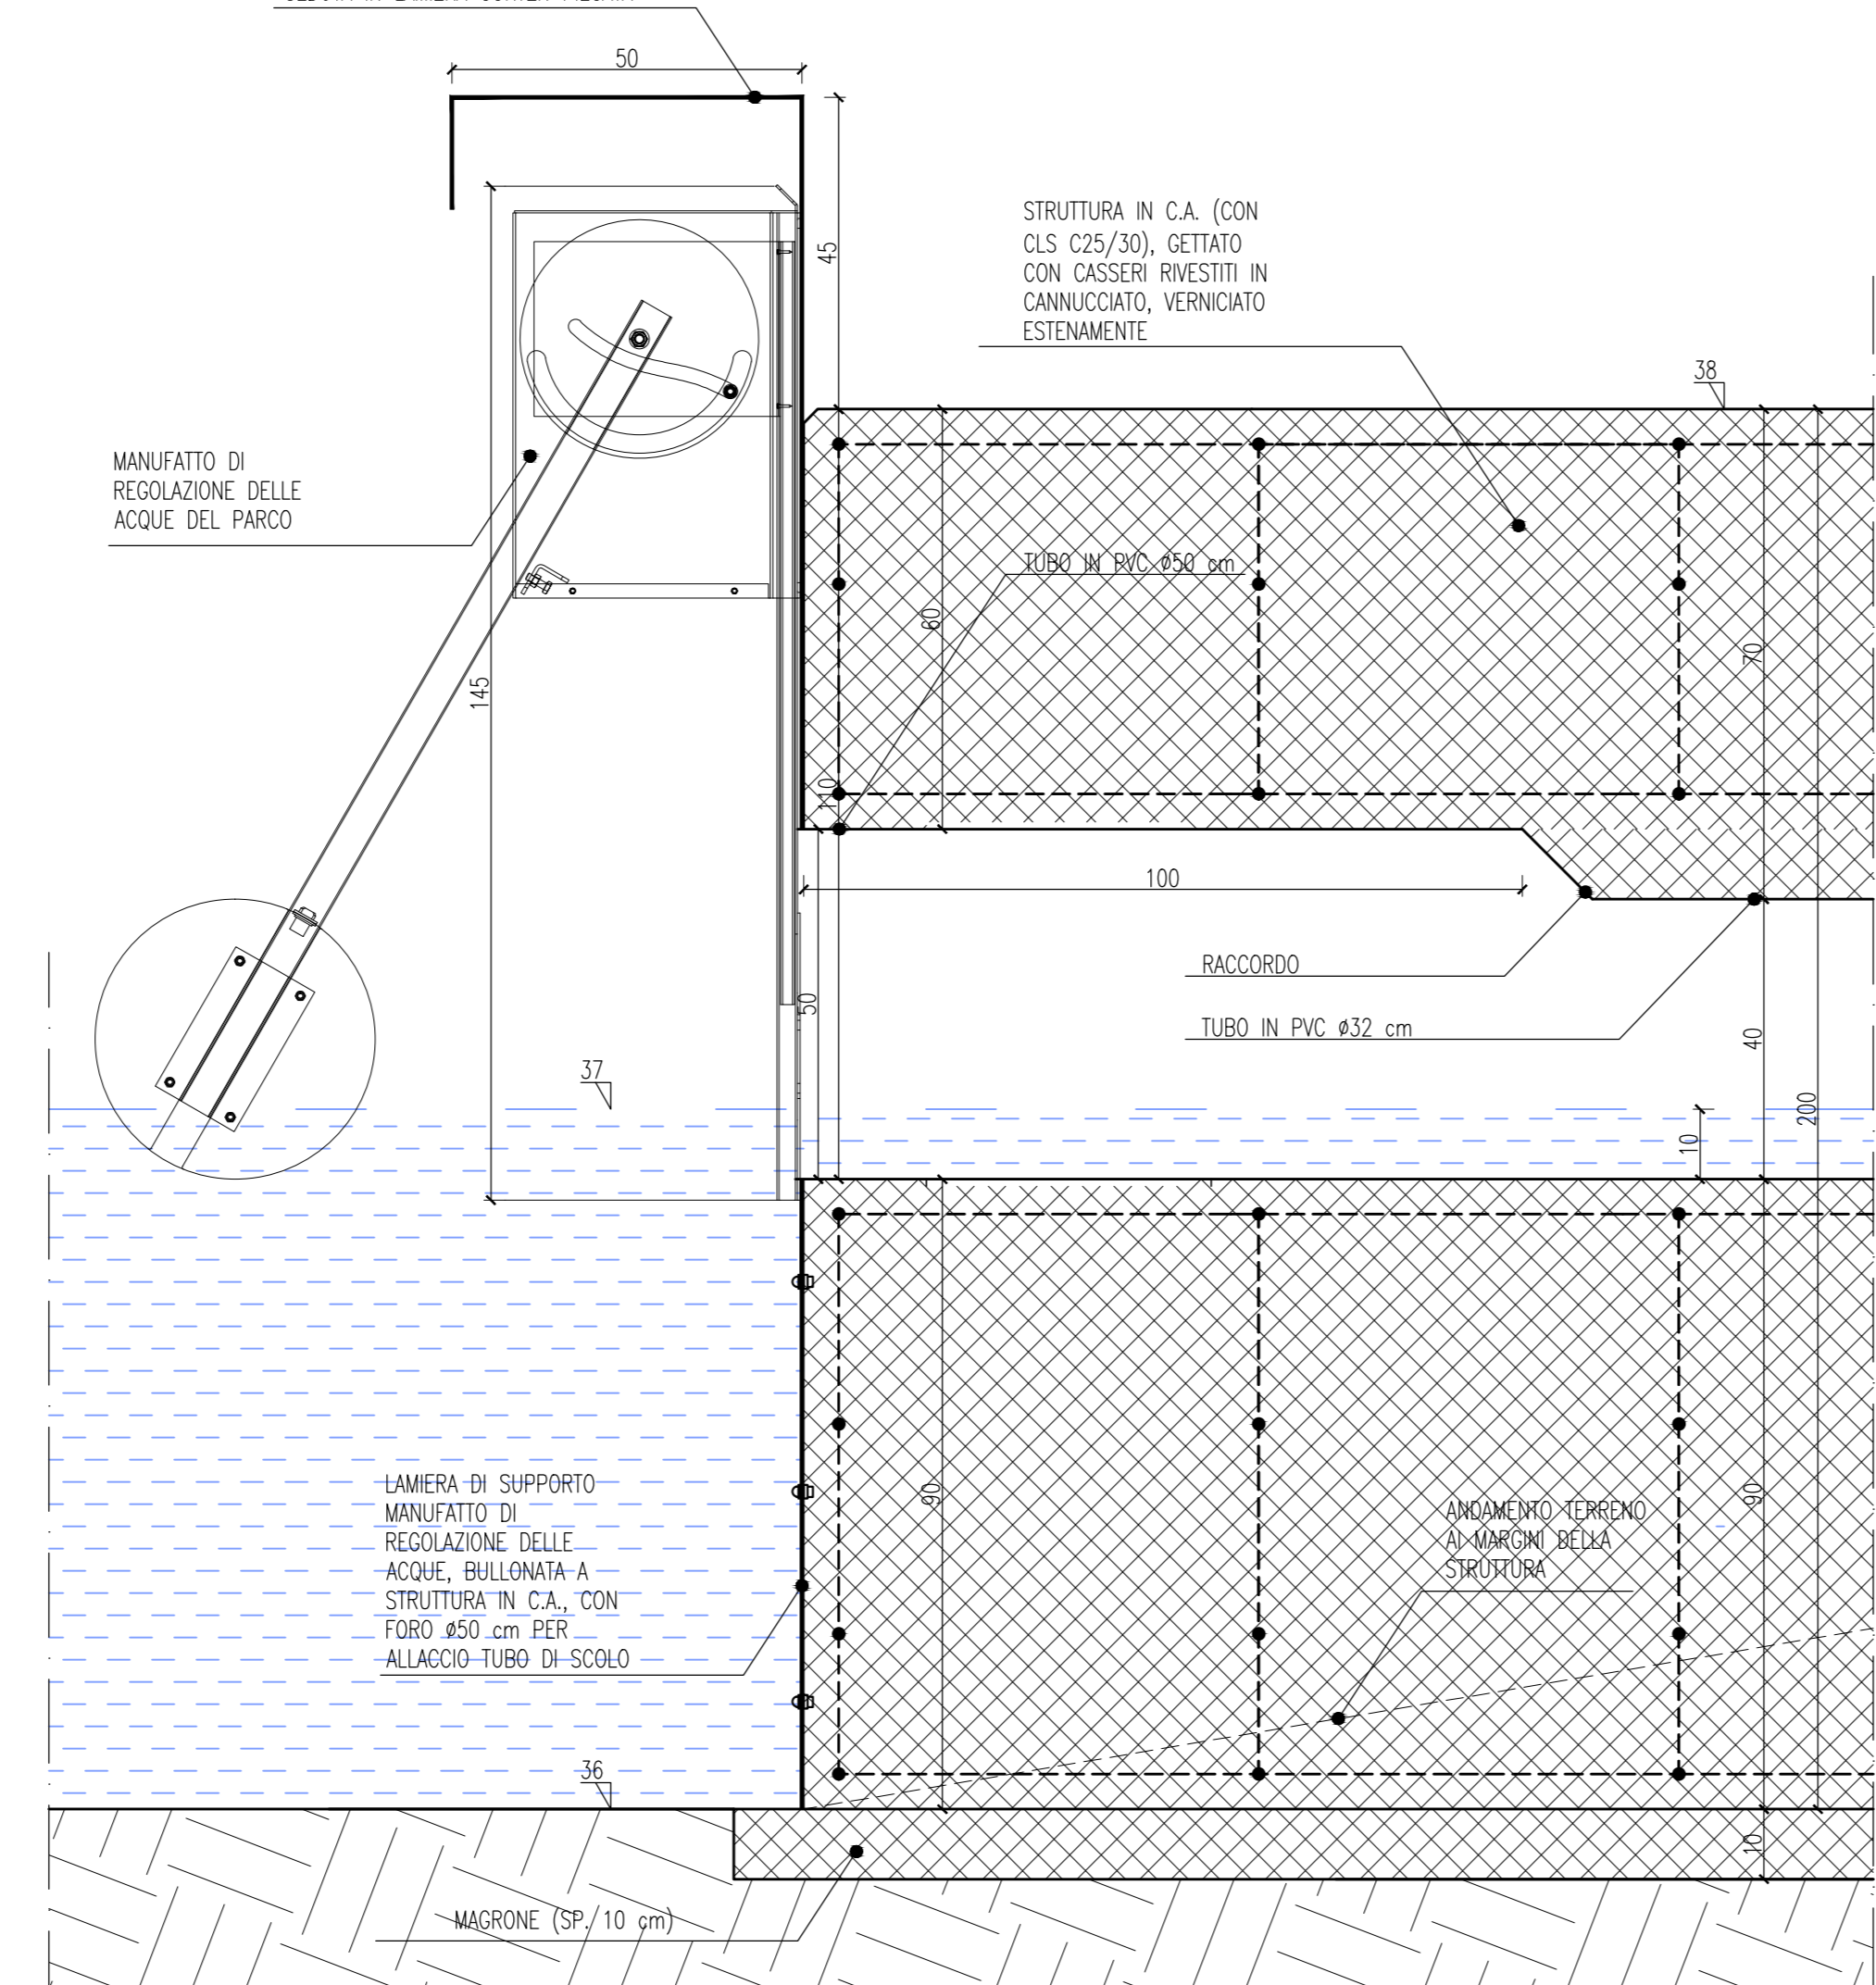

SEZIONE FF - DETTAGLIO MANUFATTO DI REGOLAZIONE DELLE ACQUE E PONTILE
scala 1:10

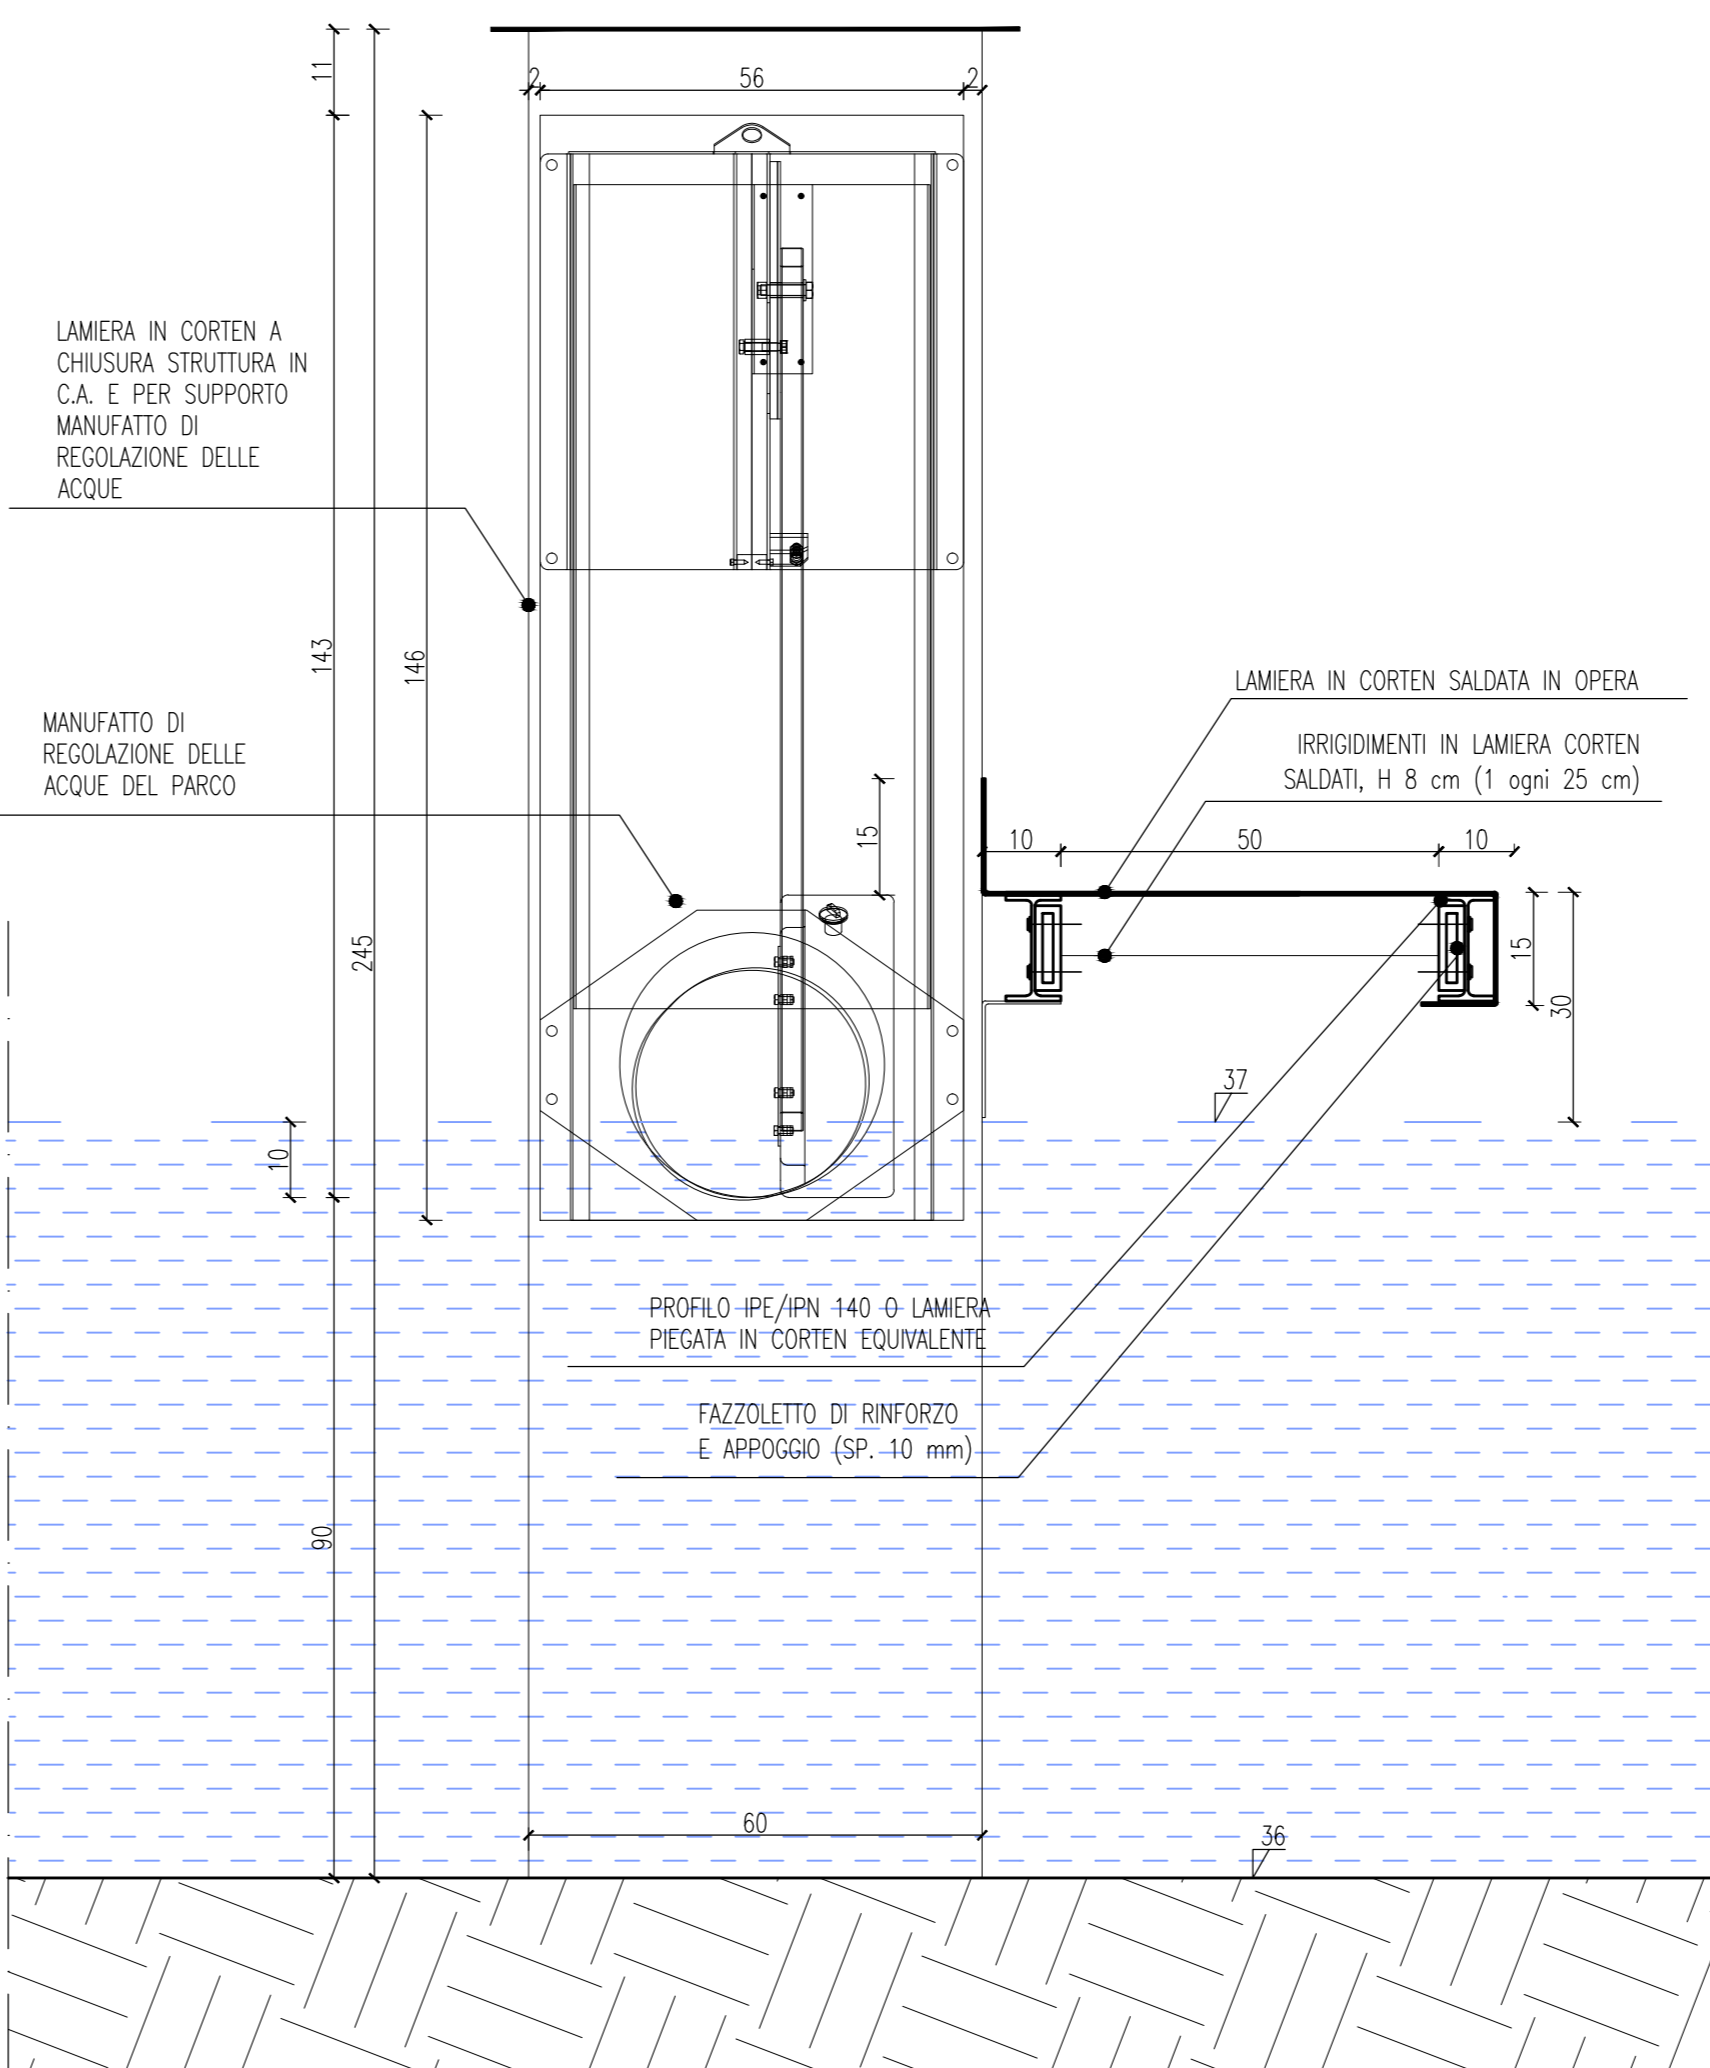

SEZIONE DD - DETTAGLIO STRUTTURA IN C.A. E PONTILE
scala 1:10

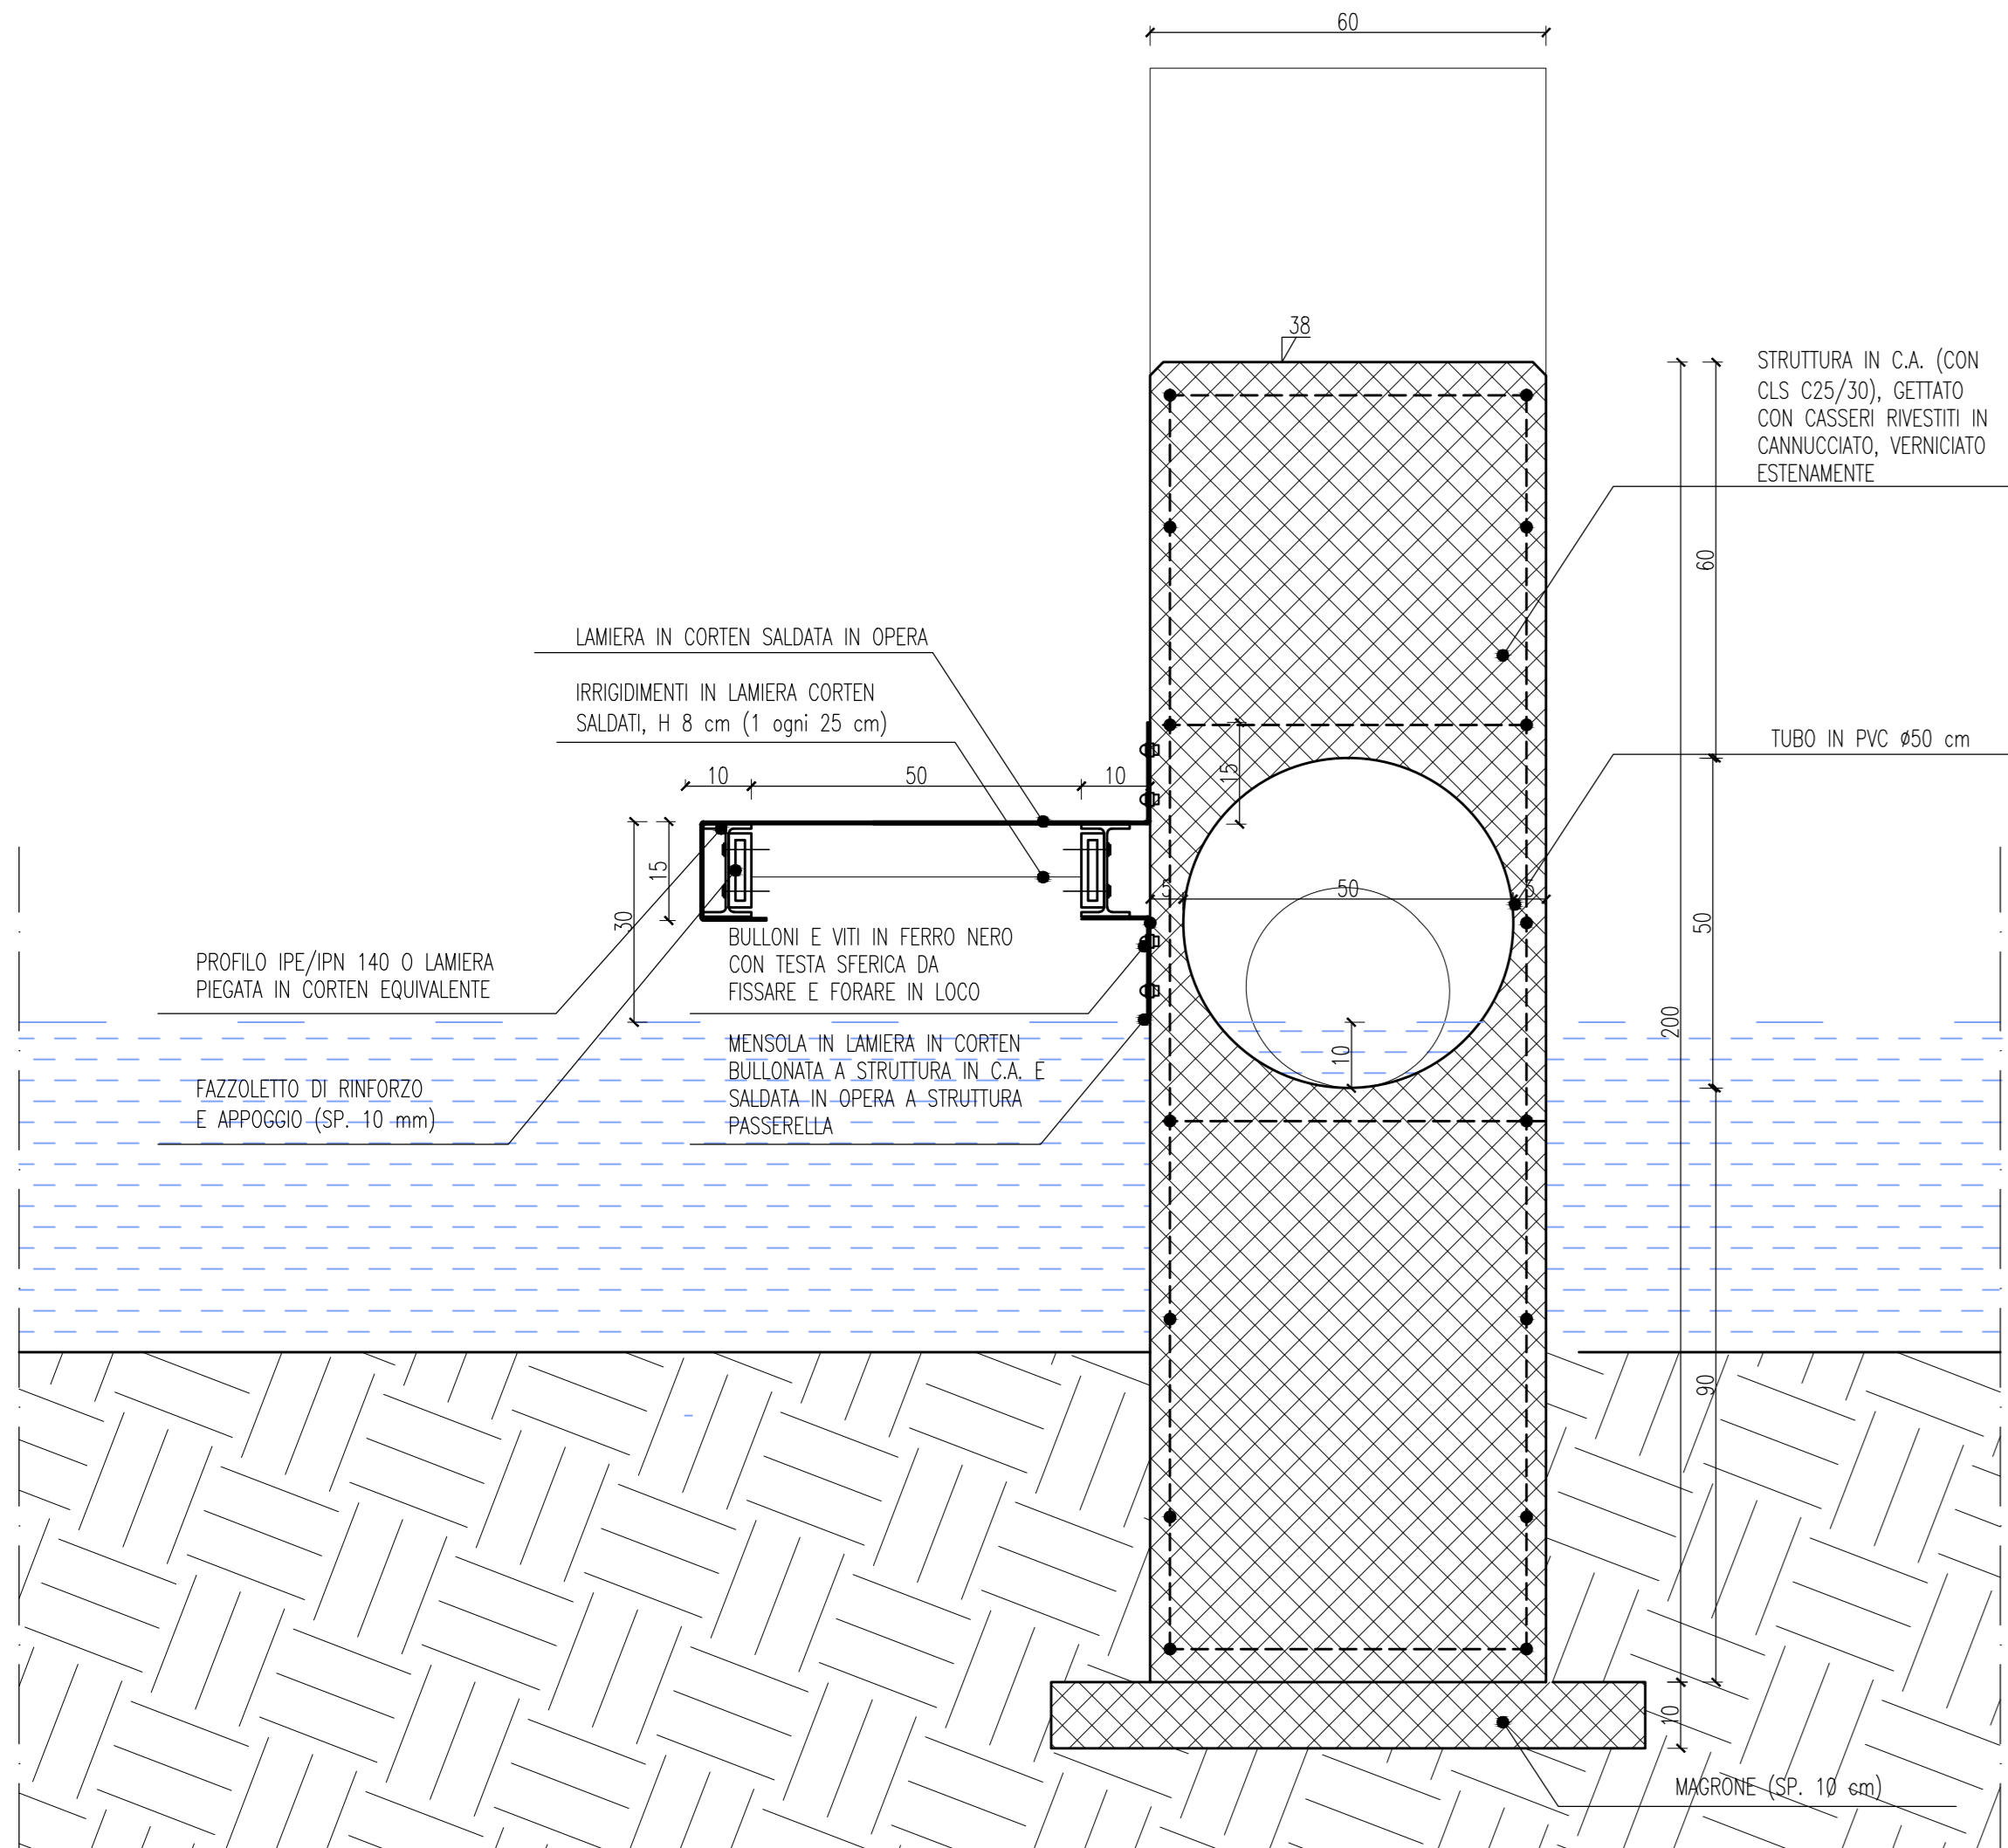

N.B.: tutte le quote altimetriche sono da ritenersi indicative e saranno definite precisamente dalla D.L. in sede di esecuzione lavori in base alla verifica dello stato reale dell'altezza della falda nei luoghi

 COMUNE DI VICENZA DEPARTAMENTO TUTELA E GESTIONE DEL TERRITORIO Settore Ambiente, Energia e Tutela del territorio										 									
<h2 style="text-align: center;">SALTO DELLA PACE</h2>																			
ATI - registrata a Milano l'11.12.2015 n°4454 serie IT capogruppo: PAN ASSOCIATI SRL																			
progettisti Quatieri Sallati, Benvenuto Sallati PAN ASSOCIATI S.R.L. - C/CA Via Milano 142420 - cap. soc. 10.000 € i.r. - reg. imp. Riv. Milano/2134 1320027962 - Membro associato art.90 c.2006 - via del C. Pirelli 6 - 37139 - tel. 02/279682 - fax 02/279686 P. info@panassociati.it - www.panassociati.it - pan_005@panassociati.it					collaboratori Quaranta Cretati, D'Avola Basso, Piatto Anselmi														
progettisti Aquilino Romano PIS SRL - c/a via D'Alba 462000 P.le S. Felice 71 - 36100 Vicenza - tel. 0444/361111 - 31053 - fax 0444/361000 - fax 0439/900452 - P.E. info@pis-engineering.com					collaboratori Andrea De Pils, Carletta Sallati, Matteo Taroni, Matteo Fulcani														
progettisti Franco Zagni FRANCO ZAGNI & P.A. 0704460485 Strada - via Cavour 40/01015 - 01015 tel. 06/6810770 fax 06/6810773 P.E. info@zagnicapitali.it					collaboratori Viola Corbelli, Endri Meroni, Sarah Anani, Leonardo Zagari														
progettisti Sant'anti French STETIUM MARTY FRANCHISE - c/a via EBBOSSE 10754 Espace S'opère - C/chaussée Vanoye, 05 314 17001 tel. +33 23224486 fax +33 23224486 email: email@stetium.fr					collaboratori HEBELIX Bouxi														
progettisti d'Alba Luchetta GINO LUCCHETTA - c/a 0209707008 P.le S. Felice 71 - via Ruffini n. 32 - cap. 3193 tel. 0438/92170 fax 0438/92171 P.E. g.luchetta@d'alba.it					collaboratori Giacomo Casparini														
responsabili del servizio Claudio Bernini, Francesco Del Toso																			
APPROVATO Corrado Sironi - 30106 (Venezia) tel. +39044545718 info@agentea.it					APPROVATO Massimo Veneri - Fano (MC) Via Riccardi 47100 Treci Massimo Gatti														
Progetto definitivo - esecutivo Dettaglio manufatto di regolazione delle acque e fontana a cascata																			
REGISTRO FNN-05/08					VERIFICATO FNN-05					APPROVATO FNN-05					TA				
DATA: 01/06/2017 30/11/2017					DESCRIZIONE: IMMOBILE IMMOBILE					DATA:					DESCRIZIONE:				
E03.c.17																			